


MAPA DO CELÓW PROJEKTOWYCH	
Identyfikator zgłoszenia pracy geodezyjnej	GD-16642.1.1523.2026
Powiat	olsztyński
Jednostka ewidencyjna	281408.2 Kolno
Obręb ewidencyjny	001.1 Wysoka Dąbrowa
Ulica	
Nr działki ewidencyjnej	151/1
Skala mapy	1:500
Selcja	7.213.20.09.2.1
Nazwa układu współrzędnych	PL-2000/7
Oznaczenie granic obszaru aktualizacji	PL-EVR2007-NH
UWAGA: Nie przeprowadzono badania ksiąg wieczystych i nie wyklucza się istnienia służebności gruntowych w granicach projektowanej inwestycji	
UWAGA: Nie wyklucza się istnienia w terenie innych nie wykazanych na niniejszej mapie urządzeń podziemnych, które nie były zgłoszone do inwentaryzacji	
UWAGA: Kolorem fioletowym () oznaczono na mapie granice, wyznaczone przez punkty graniczne niepełniające aktualnych wymagań dokładnościowych do projektowania.	
 mezuiri geodeta Piotr Piórkowski www.mezuiri.pl Brodzka 5, 06-333 Chorzale NIP: 7611586816 REGON: 523674441 +48 504 664 867 geodeta@mezuiri.pl	
wykonawca prac geodezyjnych	
Oświadczam, że niniejszy dokument został opracowany w wyniku prac geodezyjnych i kartograficznych, których rezultaty zawiera operat techniczny pozytywnie zweryfikowany. Jestem świadomy odpowiedzialności karnej za złożenie fałszywego oświadczenia.	
Identyfikator zgłoszenia prac geodezyjnych	GD-16642.1.1523.2026
Organ służby geodezyjnej, który otrzymał zgłoszenie	Starosta olsztyński
Wykonawca prac geodezyjnych	mezuiri geodeta Piotr Piórkowski
Nr oraz data sporządzone dokumentu zawierającego wynik pozytywnej weryfikacji	Protokoł weryfikacji numer GD-16642.1.1523.2026.1 z dnia 29.04.2026 r.
Imię i nazwisko oraz nr uprawnień zawodowych kierownika prac	mgr inż. Grzegorz Koper Nr UPR. 23288
Signed by / Podpisano przez:  Grzegorz Koper	
Date / Data: 2026-04-29 15:16	
Imię i nazwisko, nr uprawnień oraz data i podpis geodety uprawnionego reprezentującego wykonawcę, który opracował mapę	

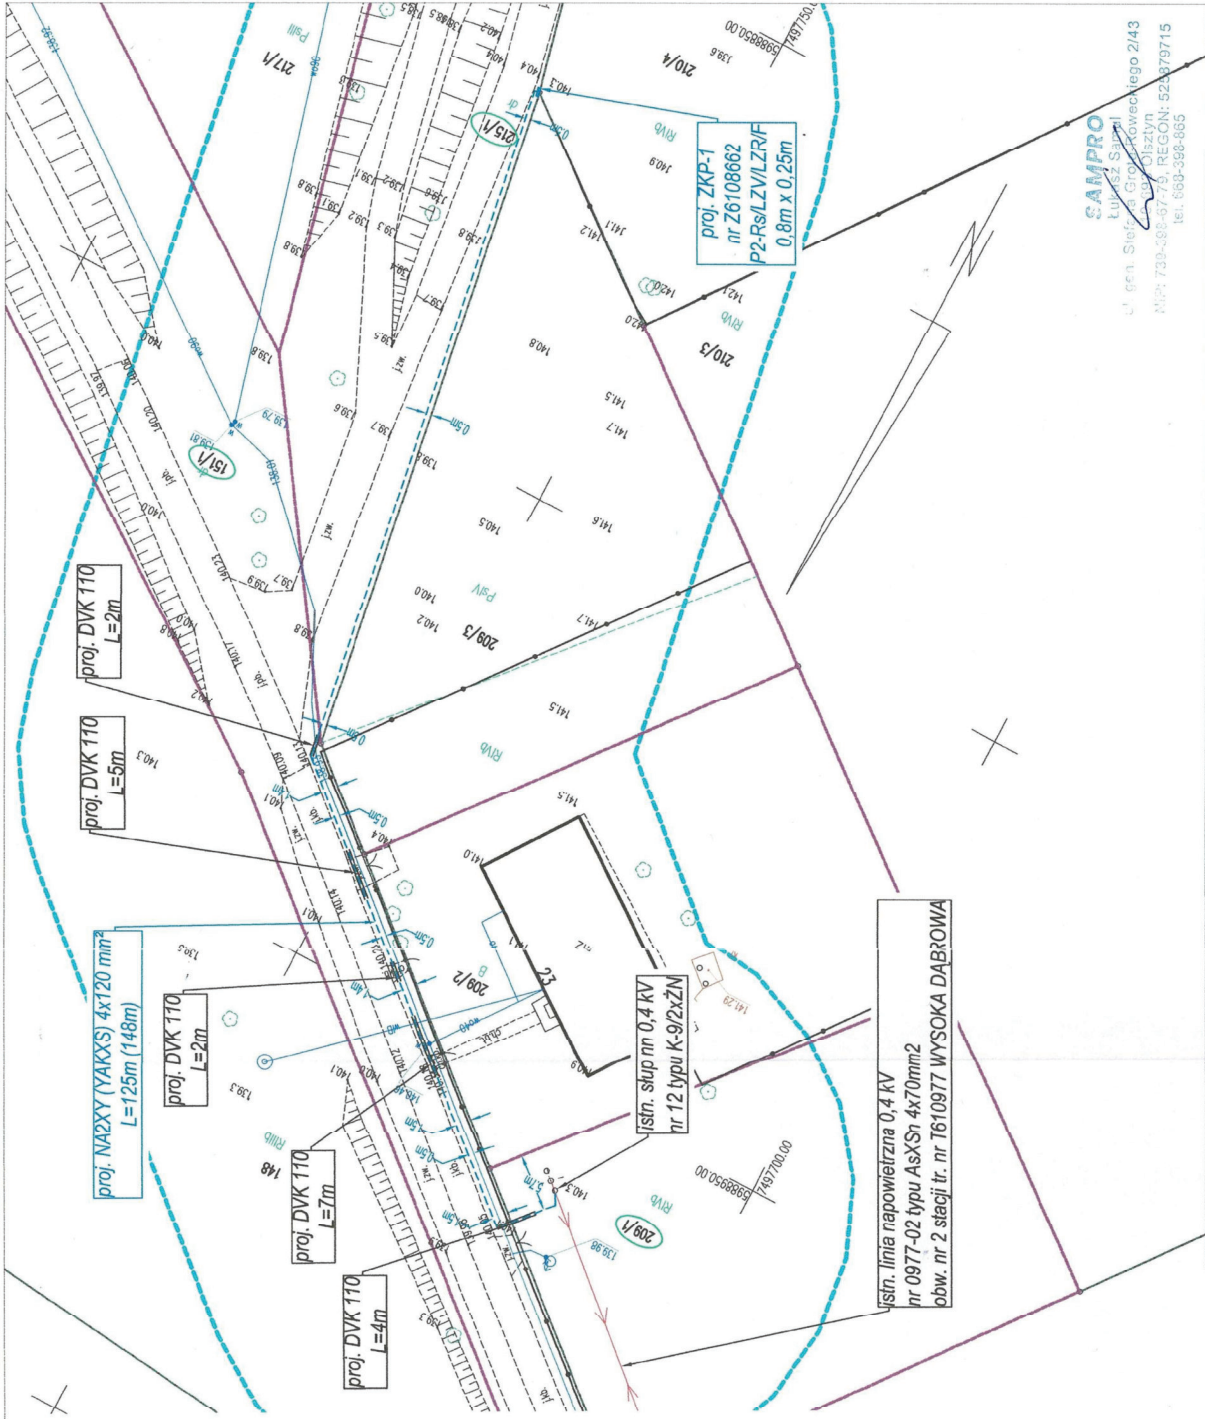

Szczegóły lokalizacji złącza ZKP-1 skala 1:50	