



PRZEKRÓJ B-B

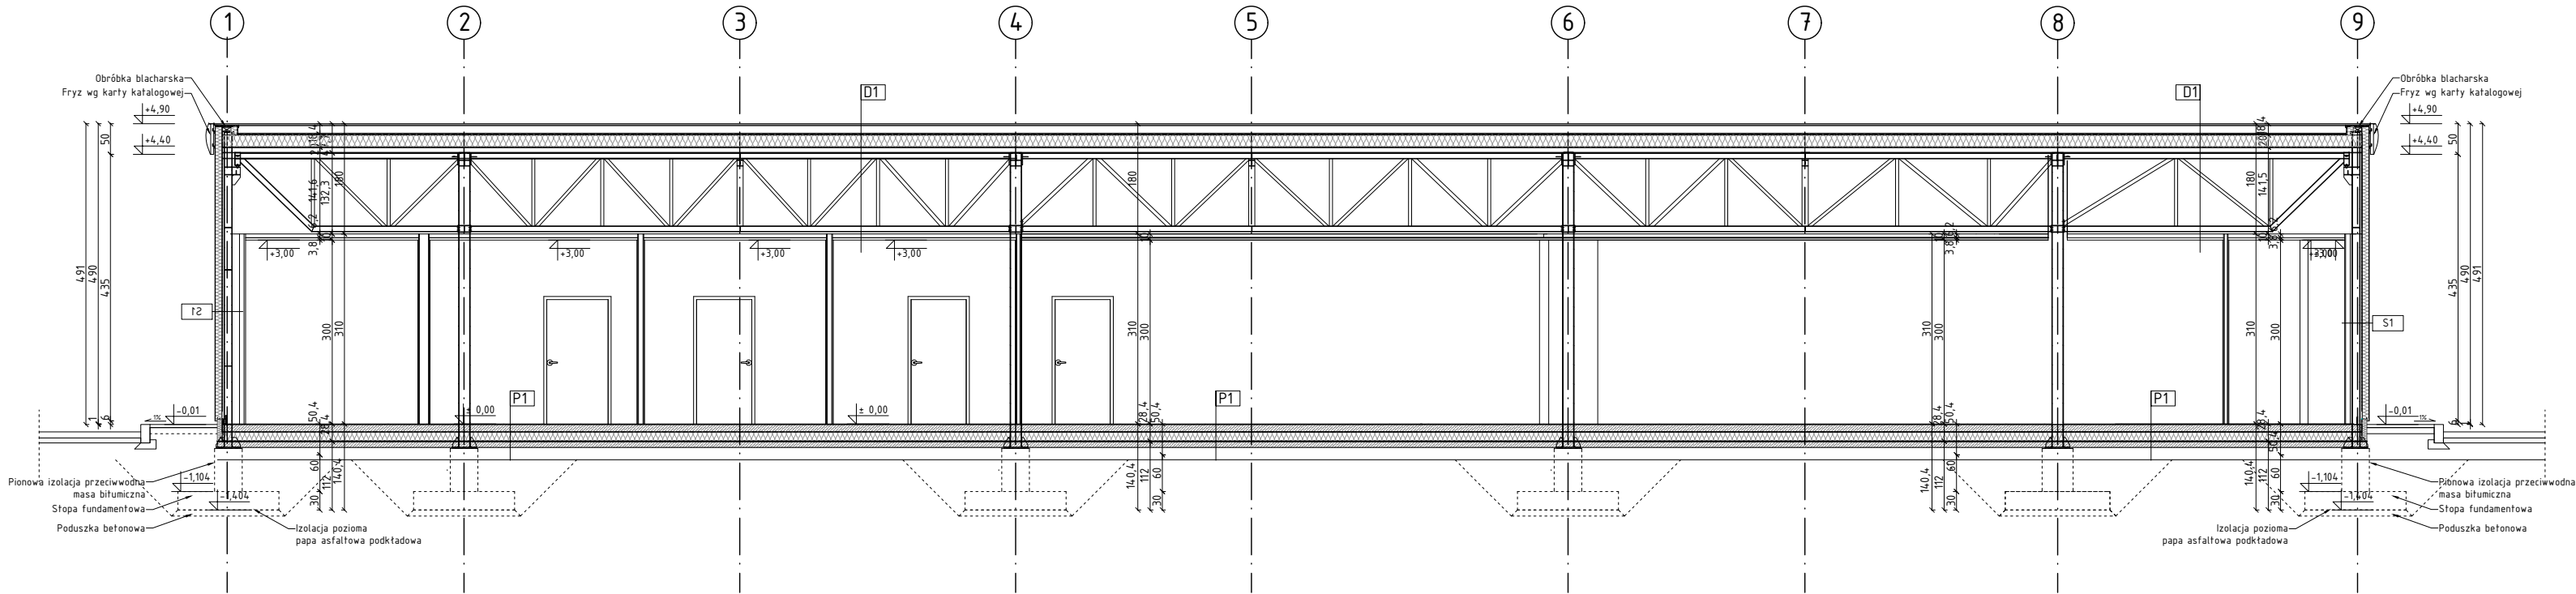

PRZEKRÓJ A-A

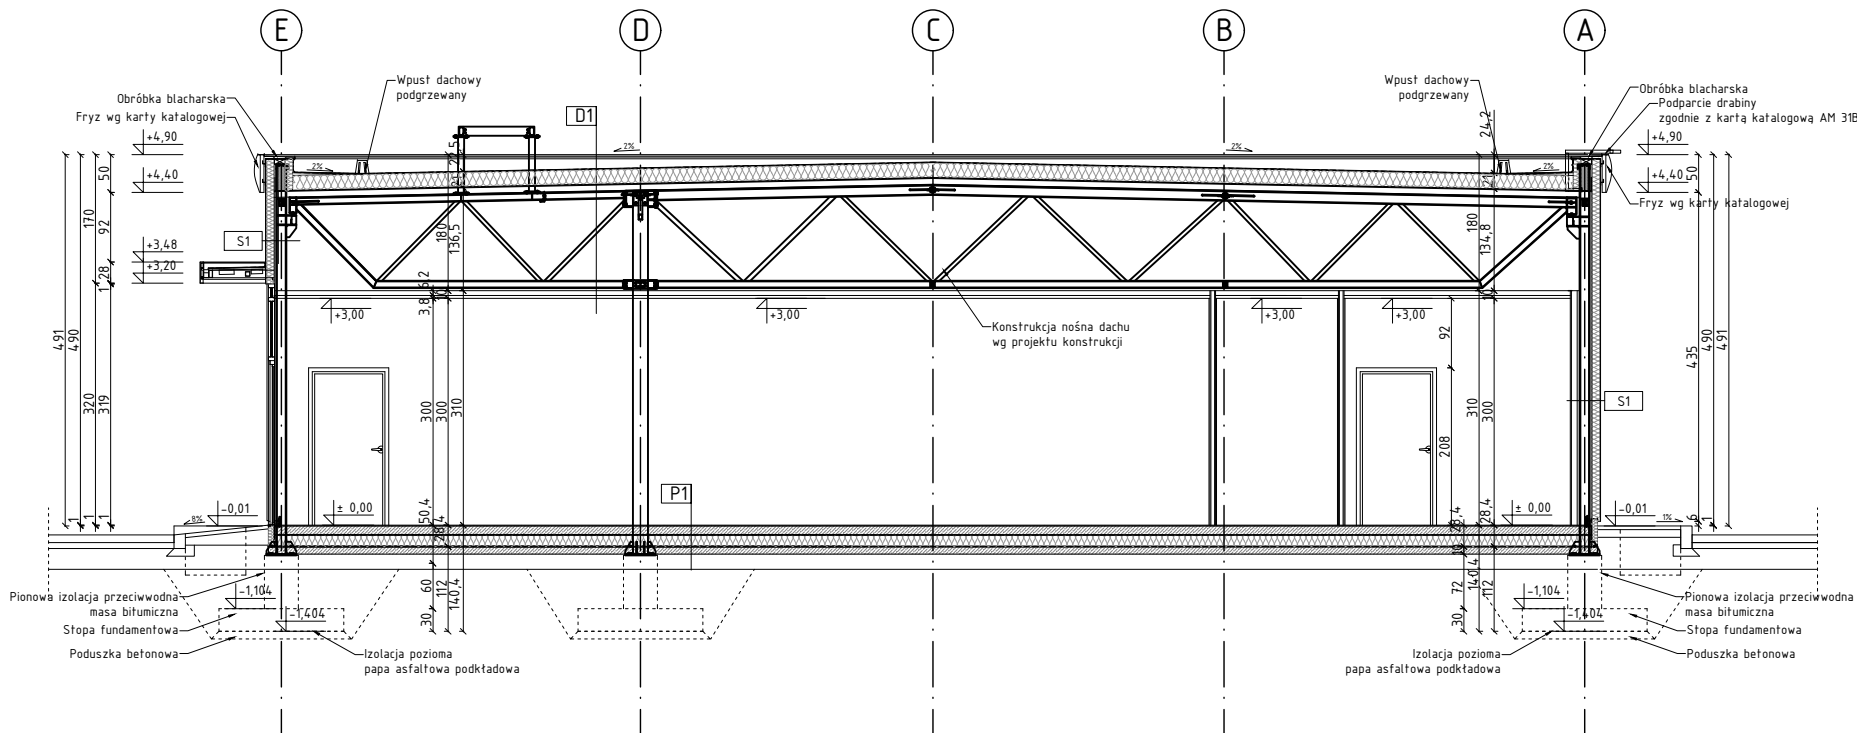

- UWAGI
1. WSZYSTKIE WYMIARY PODANO W [CM]
 2. WSZYSTKIE WYMIARY NALEŻY SPRAWDZIĆ NA BUDOWIE, A ZAISTNIAŁE NIEZGODNOŚCI POMIĘDZY PROJEKTEM ARCHYTEKTONICZNO-BUDOWLANYM I POZOSTALYM OPACOWANIAM BRANŻOWYM NALEŻY WYJAŚNIAĆ I UZGADNIAĆ Z GŁÓWNYM PROJEKTANTEM I PROJEKTANTAMI BRANŻOWYM.
 3. DOKUMENTACJA BRANŻY ARCHYTEKTONICZNEJ JEST NADRZĘDNA WZGLĘDEM OPACOWAŃ BRANŻOWYCH. WSZELKIE EWENTUALNE NIEZGODNOŚCI NALEŻY SKONSULTOWAĆ Z GŁÓWNYM PROJEKTANTEM I PROJEKTANTAMI BRANŻOWYM.
 4. W PRZYPADKU WĄTPLIWOŚCI LUB NIEZGODNOŚCI POSZCZEGÓLNYCH ELEMENTÓW W PLANACH CZY OPISACH NALEŻY ZWRÓCIĆ SIĘ DO PROJEKTANTA ARCHITECTURY NA PIŚMIE Z PROŚBĄ O WYJAŚNIENIE Z ZACHOWANIEM PRZEWIDZIANYCH PROCEDUR.
 5. ZAKRES WYKONANIA I OBOWIĄZKI PRZY ROBOTACH BUDOWLANYCH - ZGODNIE ZE SZTUKĄ BUDOWLANA (WARUNKI TECHNICZNE WYKONANIA I ODBIORU ROBÓT BUDOWLANO-MONTAŻOWYCH).
 6. WSZYSTKIE ZASTOSOWANE W PROJEKcie MATERIAŁY, ROZWIĄZANIA TECHNICZNE I URZĄDZENIA MUSZĄ SPEŁNIAĆ WYMAGI STANDARDU INWESTORA, A TAKŻE ODPOWIEDAĆ NORMOM BEZPIECZEŃSTWA PROZ. I BHP (MUSZĄ POSIADAĆ ODPOWIEDNIE ATYSTY I APROBATY).
 7. SZCZEGÓŁOWE ROZMIESZCZENIE WSZYSTKICH WEWNĘTRZNYCH INSTALACJI W BUDYNKU WG BRANŻOWYCH PROJEKTÓW WYKONAWCZYCH.
 8. WSZELKIE PRZEBIEGA I PRZEJŚCIA INSTALACJI POMIĘDZY WYDZIELONYMI STREFAMI POŻAROWYMI MUSZĄ POSIADAĆ ODPOWIEDNIE ZABEZPIECZENIE PROZ. WG WYTYCZNYCH P.POZ.
 9. BUDYNEK, JEGO WYPOSAŻENIE, ORGANIZACJA PRACY I STOSOWANE PROCEDURY POWINNY BYĆ ZGODNE Z NASTĘPUJĄCYMI AKTAMI PRAWNYMI:
-ROZPORZĄDZENIE MNISTRA INFRASTRUKTURY W SPRAWIE WARUNKÓW TECHNICZNYCH, JAKIM POWINNY ODPOWIEDAĆ BUDYNKI I ICH USTUDOWANIE,
-ROZPORZĄDZENIE MNISTRA ZDROWIA I OPIEKI SPOŁECZNEJ W SPRAWIE SUBSTANCJI CHEMICZNYCH STWARZAJĄCYCH ZAGROŻENIE DLA ZDROWIA LUB ŻYCIA
-ROZPORZĄDZENIE MNISTRA PRACY I POLITYKI SPOŁECZNEJ W SPRAWIE NAJWYŻSZYCH DOPUSZCZALNYCH STEŻEŃ I NATEŹEŃ CZYNNIKÓW SZKODLIWYCH DLA ZDROWIA W ŚRODOWISKU PRACY.
 10. WSZYSTKIE PROJEKTY INSTALACJI, WYPOSAŻENIA, MONTAŻU URZĄDZEŃ TECHNOLOGICZNYCH NIE OBJĘTE ZAKRESEM PROJEKTU WYKONYWANEGO PRZEZ GENERALNEGO PROJEKTANTA WYMAGAJĄ UZGODNIENIA PRZEZ WSKAZANYCH PRZEZ NIEGO PROJEKTANTÓW I.
 11. EDYTOŃSKI PROJEKTOWE, BRANŻOWE, W PRZECIWNYM RAZIE PROJEKTANT GENERALNY NIE PONOSI ODPOWIEDZIALNOŚCI ZA ICH SKUTKI I DZIAŁANIA.
 12. WYKONCZENIE I WYPOSAŻENIE POMIESZCZEŃ WG PROJEKTU WNETRZ I PROJEKTÓW TECHNOLOGICZNYCH.
 13. PROJEKTANT ZASTRZEGA SOBIE PRAWO KONTROLI PRAC NA WSZYSTKICH ETAPACH.
 14. ZAKAZ SKŁADOWANIA MATERIAŁÓW PALNYCH NA DRODZE EWAKUACYJNEJ. W PRZYPADKU SKŁADOWANIA W ANEKSACH MATERIAŁÓW PALNYCH NALEŻY ZACHOWAĆ JE ODZWIAMI (WYDZIELIĆ JE JAKO OSOBNIE POMIESZCZENIA).
 15. POMIESZCZENIU TOALET DLA NIEPEŁNOSPRAWNYCH ZAMONTOWAĆ WZMOCNIENIA POD UCHOWANIE UCHWYTÓW.
 16. W POMIESZCZENIACH SANITARIATÓW W ŚCIANACH SYSTEMOWYCH G-K ZAMONTOWAĆ STELAŻE GEBERT POD UMYWALKI, PISUARY, MUSZLE.
 17. W POMIESZCZENIACH MOKRYCH ZAMONTOWAĆ PŁYTY WODOODPORNE.
 18. SZCZEGÓŁY INSTALACJI ODBIOROWYCH WG PROJEKTU ELEKTRYCZNEGO.
 19. SZCZEGÓŁY INSTALACJI ODBIOROWYCH WG PROJEKTU ELEKTRYCZNEGO.
 20. WYKONCZENIE I WYPOSAŻENIE WNETRZ ZGODNIE ZE STANDARDEM ORLEN.

S1 U < 0,2 [W/m²K]	
MATERIAŁ	GR. [cm]
Płyta warstwowa ścienna z wypełnieniem z pianki PU	12,0
Konstrukcja nośna pawilonu wg projektu konstrukcji/ profil CW/UW 75	
Jednostronne opłytywanie, podwójne płyty 12,5 mm na wys. 3,10 m	1,25

S3 U < 0,2 [W/m²K]	
MATERIAŁ	GR. [cm]
Płyta warstwowa ścienna z wypełnieniem z pianki PU	12,0
Konstrukcja nośna pawilonu wg projektu konstrukcji	
Ściana murowana z bloczków silikatowych do wysokości 310cm	12,0

SD01	
MATERIAŁ	GR. [cm]
Warstwa wykończeniowa - gładź gipsowa	-
Systemowa ściana g-k UWAGA: w zależności od przeznaczenia pomieszczenia zastosować płyty o odpowiednim przeznaczeniu technicznym oraz wetnę o wysokich parametrach akustycznych, rozstaw słupków konstrukcyjnych wykonać zgodnie z wytycznymi producenta	10
Warstwa wykończeniowa - gładź gipsowa	-

SD02	
MATERIAŁ	GR. [cm]
Warstwa wykończeniowa - gładź gipsowa	-
Systemowa ściana g-k UWAGA: w zależności od przeznaczenia pomieszczenia zastosować płyty o odpowiednim przeznaczeniu technicznym oraz wetnę o wysokich parametrach akustycznych, rozstaw słupków konstrukcyjnych wykonać zgodnie z wytycznymi producenta	12,5
Warstwa wykończeniowa - gładź gipsowa	-

SD03	
MATERIAŁ	GR. [cm]
Warstwa wykończeniowa - gładź gipsowa	-
Systemowa ściana g-k UWAGA: w zależności od przeznaczenia pomieszczenia zastosować płyty o odpowiednim przeznaczeniu technicznym oraz wetnę o wysokich parametrach akustycznych, rozstaw słupków konstrukcyjnych wykonać zgodnie z wytycznymi producenta	20,0 36,0
Warstwa wykończeniowa - gładź gipsowa	-

SD04	
MATERIAŁ	GR. [cm]
Warstwa wykończeniowa - gładź gipsowa	-
Bloczki SILIKAT A12 gęstość 1,8 kg/m³	12,0
Warstwa wykończeniowa - gładź gipsowa malowana	-

P1 U=0,284 [W/m² K]	
MATERIAŁ	gr. [cm]
Gres 60 X 60 na kleju	1,5
Płyta betonowa zbrojona zbrojeniem rozproszonym w ilości 30kg/m²	12,0
Isolacja przeciwwodna wzmocniona np. papa asfaltowa podkładowa klejona na zakład	
Styropian podłoga super akustic TERMO ORGANIKA A=0,036	15,0
Papa asfaltowa podkładowa klejona	
Podbudowa betonowa B10	10,0
Podsypka piaskowo-żwirowa stabilizowana cementem o R=0,5-1, zagęszczona do Id=0,7	30
Płyta fundamentowa/ stopy fundamentowe wg projektu konstrukcji	40,0
Chudy beton	10,0
razem grubość	118,5

D1	
MATERIAŁ	GR. [cm]
Papa wierzchniego krycia termozgrzewalna	
Papa podkładowa samoprzylepna	-
Wetna mineralna $\lambda=0,033$ W/(mK)	20.0
Papa paroizolacyjna samoprzylepna	-
Blacha trapezowa powlekana TR93	9.3
Konstrukcja stalowa wg projektu konstrukcji/ przestrzeń techniczna	-
Systemowy sufit podwieszany kasetonowy 60x60 np. KNAUF AMF ORBIT/ ARMSTRONG SAVANNA	
razem grubość	29.3

NOVA
P R O J E K T

NOVA PROJEKT ARCHITEKCI SP. Z O.O.
40-083 Katowice, ul. Zabrska 14/11,
T: 666 831 811; E: biuro@nova-projekt.pl
www.nova-projekt.pl;

nazwa i adres inwestycji:	Budowa stacji paliw płynnych i gazu lpg z wiatą naddystrybutorową, wraz z infrastrukturą techniczną, drogami wewnętrznymi, parkingami, instalacjami, zbiornikami i pylonami		
	Bystrzejowice, droga ekspresowa S17 dz. nr. 250/4, 251, 321/1, 164/6 jednostka ewidencyjna: 061703_5; Obręb 0006 Bystrzejowice A Ukaz		
rysunek:	Przekrój A-A, Przekrój B-B		
branża:	Architektura	faza:	Projekt techniczny
zespół:	imię i nazwisko	nr upr.	podpis
projektant:	mgr inż. arch. Tomasz Korek	682/01	
sprawdzający:	mgr inż. arch. Jacek Dohn	684/01	
opracował:	mgr inż. arch. Monika Masarczyk		
	mgr inż. arch. Tomasz Mainusz		
skala:	1:100	data:	08.2026
nr rys.:	PT 03		