




FUNDAMENTY POD WITACZ - SCHEMAT I ZBROJENIE

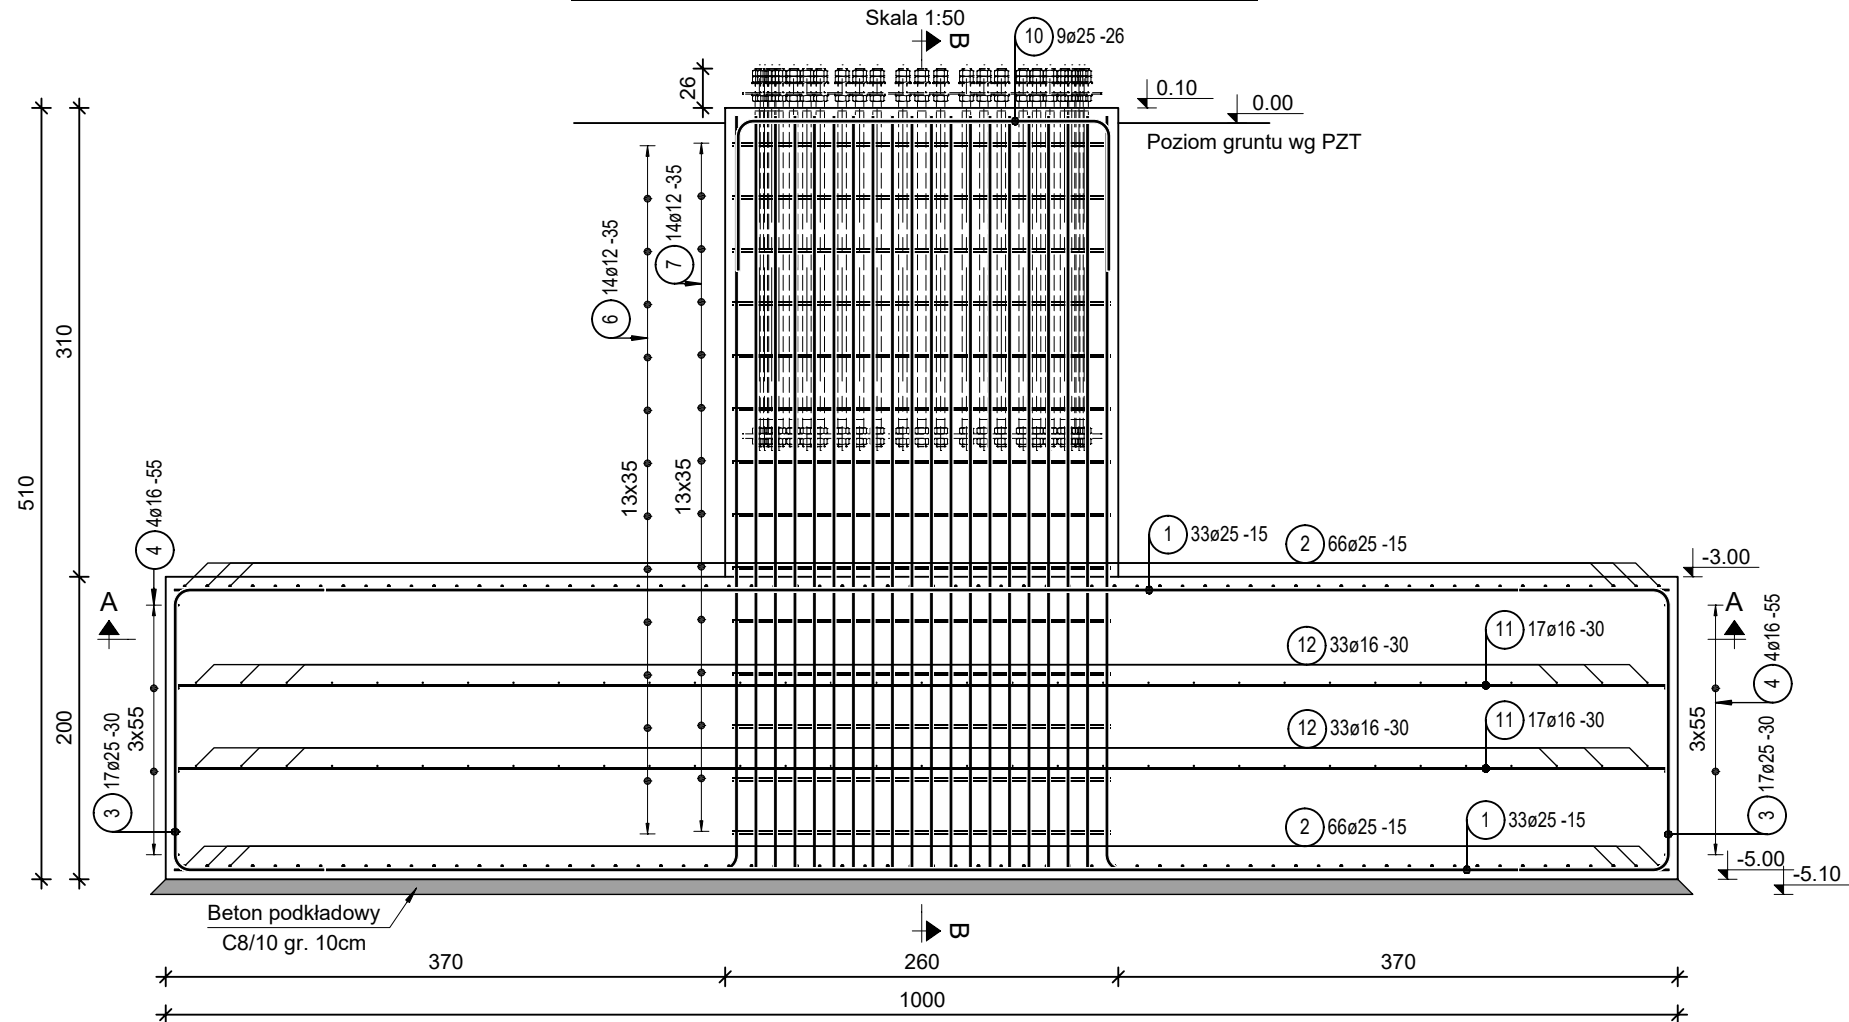

FUNDAMENTY POD WITACZ - PRZEKRÓJ A-A

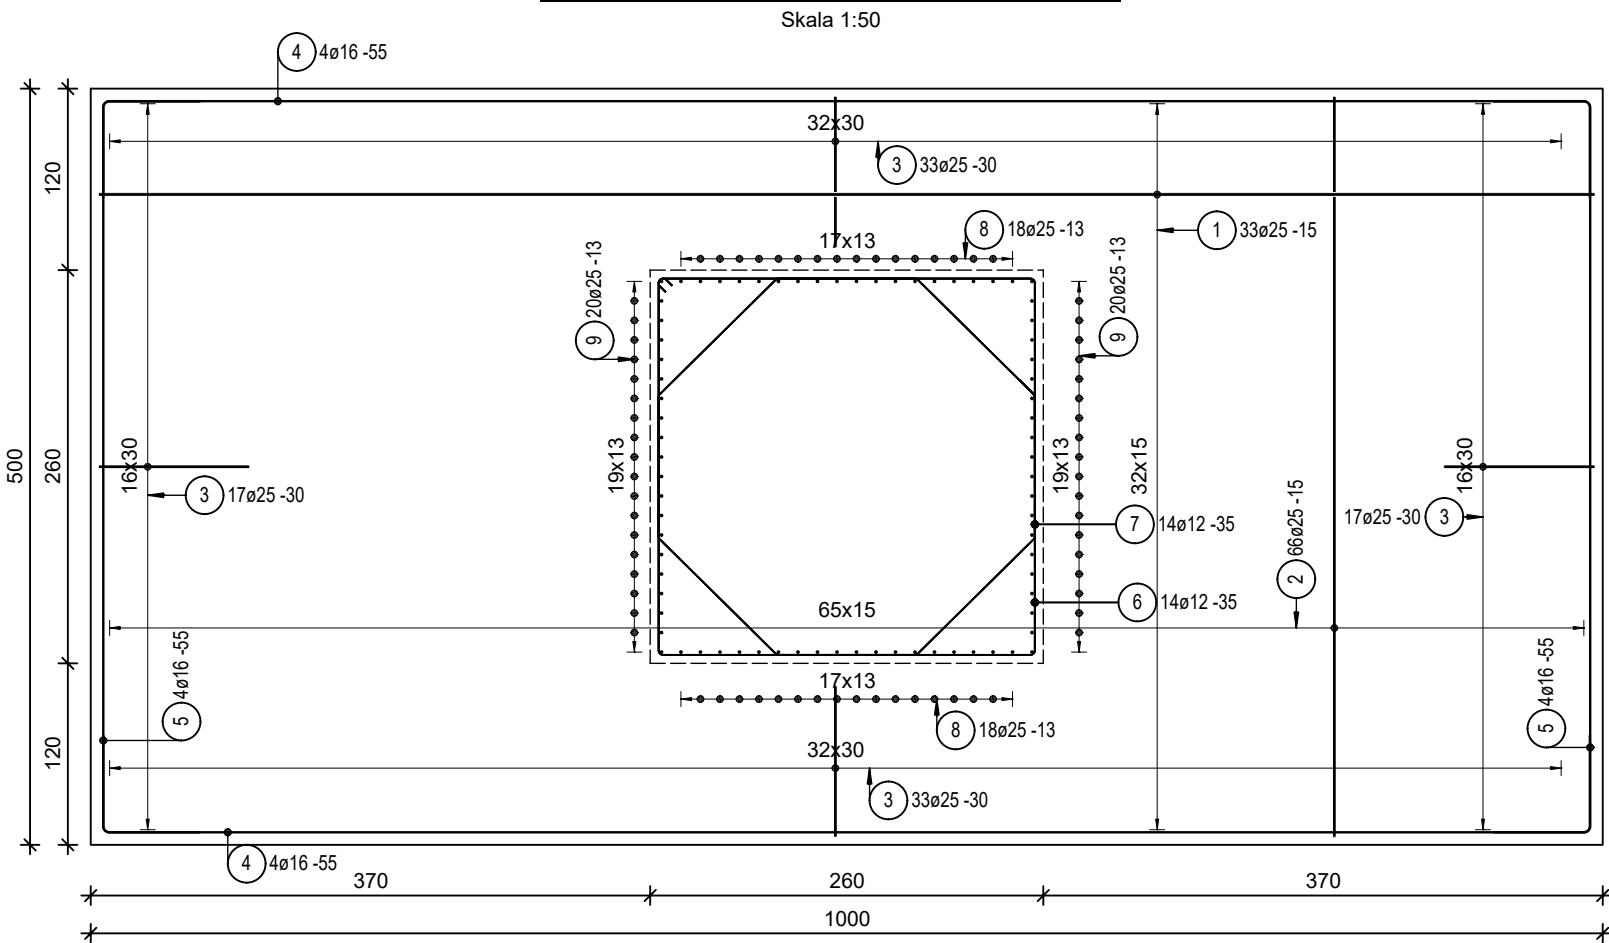

FUNDAMENTY POD WITACZ - PRZEKRÓJ B-B

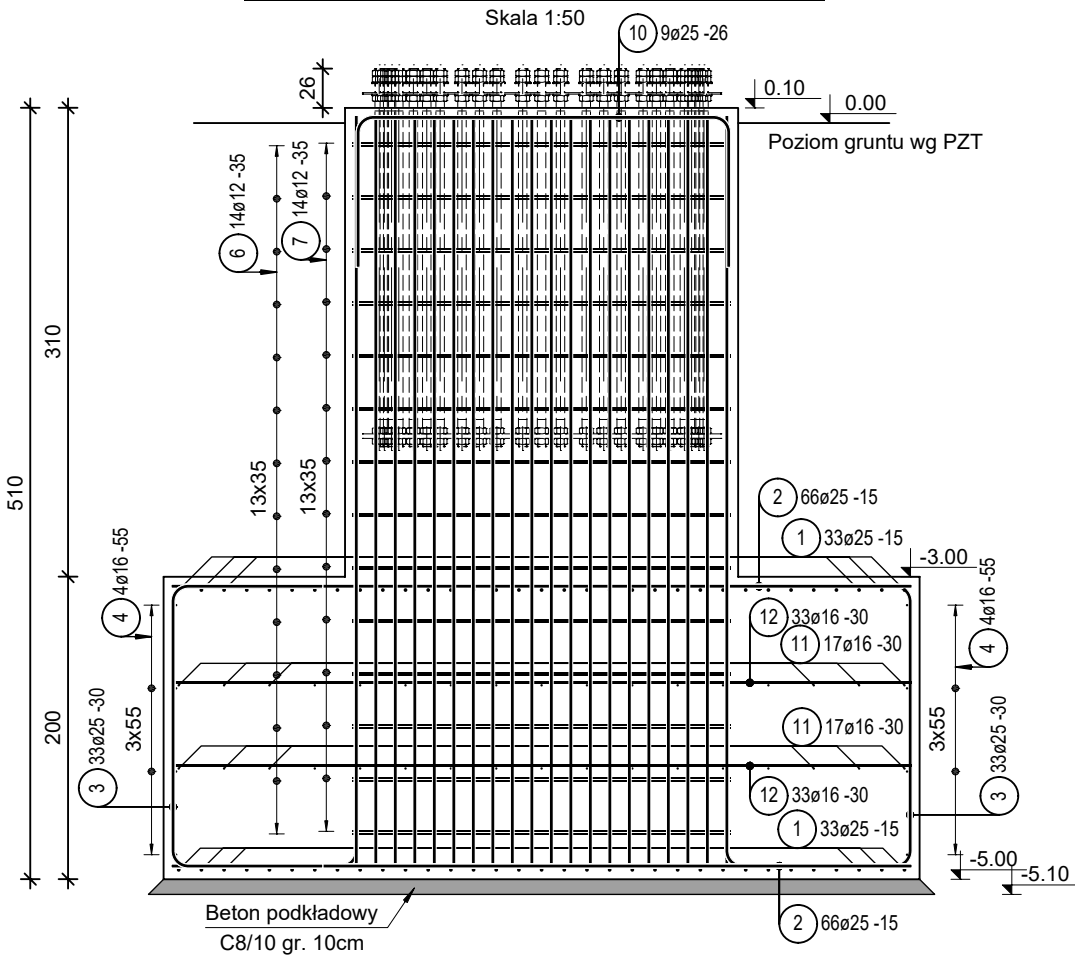

Poz.	Szt.	Ø	Długość poj.	Kształt gięcia (nie w skali)	Długość całkowita	Masa
		[mm]	[m]		[m]	[kg]
1	66	25	9.90		653.40	2515.59
2	132	25	4.90		646.80	2490.18
3	100	25	3.74		374.00	1439.90
4	8	16	11.08		88.64	140.05
5	8	16	6.08		48.64	76.85
6	14	12	10.11		141.54	125.69
7	14	12	8.41		117.74	104.55
8	36	25	5.90		212.40	817.74
9	40	25	5.93		237.20	913.22
10	27	25	4.35		117.45	452.18
11	34	16	9.90		336.60	531.83
12	66	16	4.90		323.40	510.97

Masa całkowita [kg] : 10118.75

KLASA EKSPOZYCJI:

Od spodu XC2
Od góry trzonu XC4, XF3
Od boku XC2


OTULINA:

Fundament 5,0cm

MATERIAŁY:

Beton:
C30/37 W8 (B37)
Stal zbrojeniowa:
B500B (klasa ciągliwości B)

SZCZEGÓŁ WYMIAROWANIA PRĘTÓW

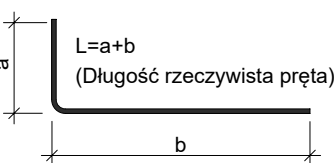

*Wymiary "a" i "b" są wymiarami mierzonymi po zewnętrznej krawędzi pręta.

UWAGI WYKONAWCZE:

- Izolację poziome i pionowe wykonać z zgodnie z projektem architektury.
- Beton podkładowy C8/10 gr. 10 cm
- Przed przystąpieniem do prac należy potwierdzić czy grunt jest zgodny z badaniami gruntowymi. W przypadku występowania innych gruntów w poziomie posadowienia, należy niezwłocznie powiadomić projektanta.
- Rysunki konstrukcyjne rozpatrywać z rysunkami pozostałych branż.
- Wszystkie rzędne i wymiary sprawdzić z architekturą.
- Warstwy podbudowy wykonać zgodnie z opisem technicznym.
- Kotwy fundamentowe, ich dobór, rozmieszczenie, średnice, długości oraz sposób zakotwienia nie są przedmiotem niniejszego opracowania. Kotwy wykonać zgodnie z odrębnym projektem konstrukcji wsporczej / witaacza.**
- Przed betonowaniem należy sprawdzić położenie kotew oraz innych elementów osadzanych w fundamencie i ich zgodność z projektami branżowymi.
- Wszelkie zmiany wymiarów fundamentu, układu zbrojenia, lokalizacji otworów, przepustów lub elementów osadzanych wymagają uzgodnienia z projektantem konstrukcji.

		01			
		00	PIERWSZE WYDANIE		
DATA:	REWIZJA:	OPIS REWIZJI:			OPR.
 KONSURKUCJE			BIURO PROJEKTOWE: FD Konstrukcje Filip Domagała ul. Armii Krajowej 13/B7 41-506 Chorzów e-mail: fdkonstrukcje@gmail.com NIP: 6272791036 REGON: 528455786		
TYTUŁ:		Budowa stacji paliw płynnych i gazu LPG z wiatą dystrybutorową wraz z infrastrukturą techniczną, drogami wewnętrznymi, parkingami, instalacjami, zbiornikami i pylonami.			
ZLECENIODAWCA:		Orlen S.A. ul. Chemiczków 7, 09-411 Płock			
NUMER PROJEKTU:		MOP Bystrzejowice			
ADRES INWESTYCJI:		Bystrzejowice, droga ekspresowa S17 dz. nr 250/4, 251, 321/1, 164/6, jedn. ewid. 061703_5			
BUDYNEK / POZIOM:		Fundament			
ZESPÓŁ PROJEKTOWY					
PROJEKTANT:		mgr inż. Filip Domagała SLK/1383/PWBkb/24			
OPRACOWUJĄCY:		mgr inż. Filip Domagała			
SPRAWDZAJĄCY:		mgr inż. Jakub Orzel SLK/0859/PWBkb/23			
TYTUŁ RYSUNKU:					
FUNDAMENT POD WITACZ - SCHEMAT I ZBROJENIE					
FAZA PROJEKTU:		PROJEKT TECHNICZNY			NR RYS:
DATA:		13.08.2026			7