

PROJEKTY I NADZORY BUDOWLANE**KRZYSZTOF WERBIŃSKI**

Turek, ul. Królowej Jadwigi 21, 62-700 Turek
tel. 669 466 779 , e-mail: projekty.kwerbinski@op.pl
NIP 6681171822, REGON 389120205

PROJEKT TECHNICZNY**TOM-I**

**TEMAT: ROZBUDOWA SIECI KABLOWA NISKIEGO NAPIĘCIA POPRZECZ BUDOWĘ LINII
KABLOWEJ NISKIEGO NAPIĘCIA 0,4KV**

OBIEKT	BUDYNEK MIESZKALNY	
LOKALIZACJA	WINCENTÓW DZ. 508, 546/2, 531/1 GM. BRUDZEW	
INWESTOR	Energia – Operator S.A.	
ADRES INWESTORA	Ul. Marynarki Polskiej 130, 80-557 Gdańsk.	
NR UMOWY	KJ06887/25	STACJA NR: 60591
	OBI/46/2503047	WP: P/25/065602 z dnia 02-09-2025

AUTORZY PROJEKTU:

SPECJALNOŚĆ	IMIĘ I NAZWISKO. NR UPRAWNIENI, SPECJALNOŚĆ	PODPIS
PROJEKTANT:	inż. Krzysztof Werbiński nr ewid. WKP/0183/ZOOE/19 nr ewid. WKP/0246/OWOE/19 uprawnienia budowlane do projektowania, kierowania bez ograniczeń w specjalności instalacyjnej w zakresie sieci, instalacji i urządzeń elektrycznych i elektroenergetycznych	<i>inż. Krzysztof Werbiński</i> uprawnienia budowlane do projektowania, kierowania robotami budowlanymi bez ograniczeń w specjalności instalacyjnej w zakresie sieci, instalacji i urządzeń elektrycznych i elektroenergetycznych WKP/0246/OWOE/19, WKP/0183/ZOOE/19

LIPIEC 2026	EGZ. NR	1
-------------	---------	---



RPI.7230.7.2026

Brudzew, 20.02.2026r.

Projekty i Nadzory Budowlane
Krzysztof Werbiński
ul. Królowej Jadwigi 21
62-700 Turek

Dotyczy: Realizacji budowy sieci elektroenergetycznej niskiego napięcia, rozdzielczej 0,4kV w działce nr 546/2 obręb 0023 Wincentów, gmina Brudzew, stanowiącej własność Gminy Brudzew


W odpowiedzi na wniosek z dnia 10 lutego 2026 roku dotyczący budowy sieci elektroenergetycznej niskiego napięcia, rozdzielczej 0,4kV w działce nr 546/2 obręb 0023 Wincentów, gmina Brudzew, stanowiącej własność Gminy Brudzew złożony przez Pana Krzysztofa Werbińskiego reprezentującego firmę Projekty i Nadzory Budowlane Krzysztof Werbiński, ul. Królowej Jadwigi 21, 62-700 Turek działającego na podstawie udzielonego pełnomocnictwa nr 342/2025 z dnia 28 października 2025r. przez ENERGA-OPERATOR S.A z siedzibą w Gdańsku, Oddział w Kaliszu uprzejmie informuje, że wymieniona działka stanowi pas drogi wewnętrznej, w związku z powyższym obowiązuje dla niej ustanowienie służebności przesyłu uprzejmie informuje, że wymieniona działka stanowi pas drogi wewnętrznej, w związku z powyższym obowiązuje dla niej ustanowienie służebności przesyłu.

Uzgadniając proponowaną lokalizację budowy sieci elektroenergetycznej niskiego napięcia, rozdzielczej 0,4kV w działce nr 546/2 obręb 0023 Wincentów, gmina Brudzew, stanowiącej własność Gminy Brudzew proszę o zaprojektowanie przedmiotowego zadania oraz wykonanie robót budowlanych związanych z jego wykonaniem na następujących warunkach:

1. W pełnej zgodności z przepisami obowiązującego prawa w tym min.: rozporządzeniem Ministra Infrastruktury z dnia 26 października 2005r. w sprawie warunków technicznych, jakim powinny odpowiadać telekomunikacyjne obiekty budowlane i ich usytuowanie.
2. Urządzenie będzie umieszczone wg lokalizacji szczegółowej określonej na przedłożonym planie sytuacyjnym na mapie sytuacyjno-wysokościowej w skali 1:500.
3. Wszystkie roboty i koszty związane z wykonywaniem w/w robót oraz oznakowania są w obowiązku i winny być wykonywane staraniem własnym inwestora.
4. Ułożenie kabla NA2XY 4x120 mm² sieci elektroenergetycznej niskiego napięcia, rozdzielczej 0,4kV w działce nr 546/2 obręb 0023 Wincentów, gmina Brudzew wykonać wykopem otwartym. Prowadzący roboty zobowiązany jest przywrócić pas drogowy do stanu pełnej użyteczności poprzez posprzątnięcie i uporządkowanie pasa drogowego oraz przywrócenie nawierzchni utwardzonej w przypadku jej uszkodzenia do bezkolizyjnego korzystania.
5. Prowadzący roboty zobowiązany jest przywrócić teren do stanu pełnej użyteczności.

z up. Wójta
Paweł Jacaszek
Zastępca Wójta Gminy Brudzew
/podpisano kwalifikowanym podpisem elektronicznym/

oprac. Paweł Jacaszek
Z-ca Wójta Gminy Brudzew
tel. 63/2798337, 669 826 000
e-mail: pawel.jacaszek@brudzew.pl

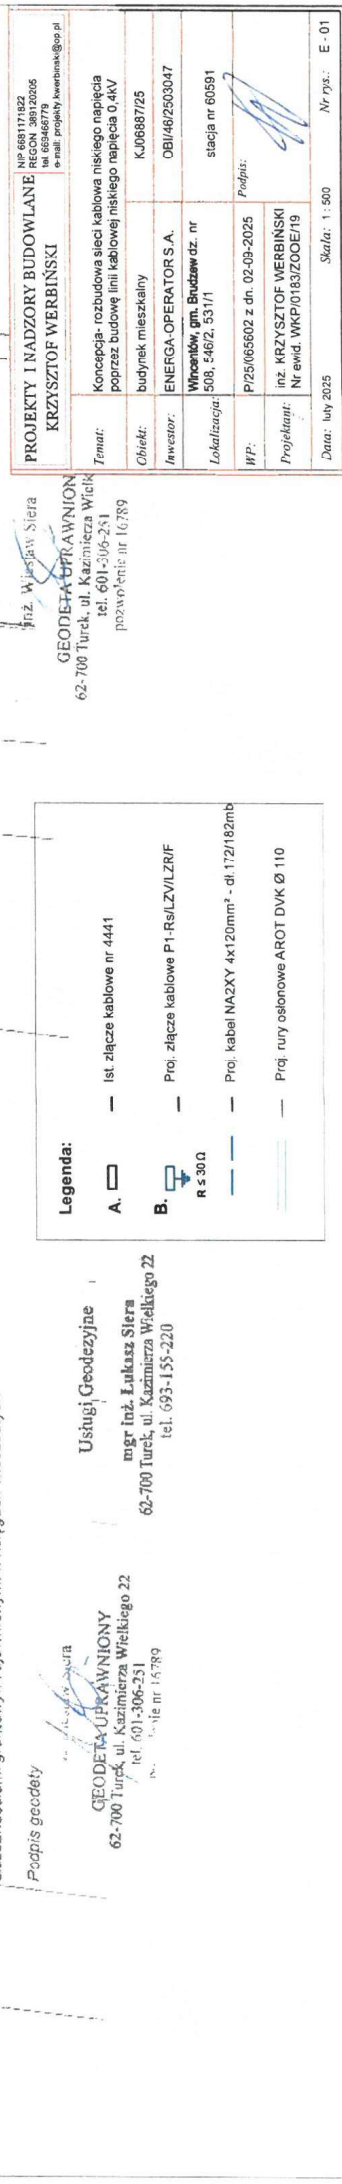


Szafka pomiarowa P1-Rs/LZV/LZR/F

Legenda:


- Proj. kabel NACZY 4x120mm² - dł. 172182mb
- Proj. rura ochronowa AROT DUK 110

60591
Tr. 100 kVA
obw. nr 3
WT-1/gF 63 A

ZK 4441

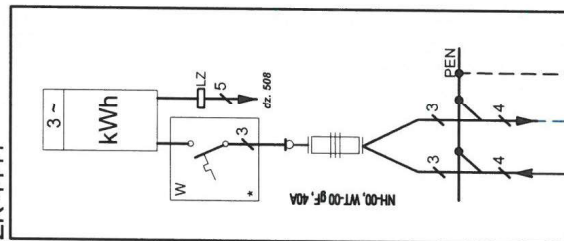


Z4610641/03

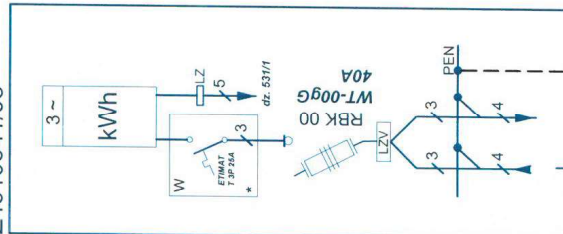

$\Delta U_p = 5,05\%$

Proj. uziom plonowy
(pręt uziomowy)
Ø 16mm, dł. 3x8m

R ≤ 50

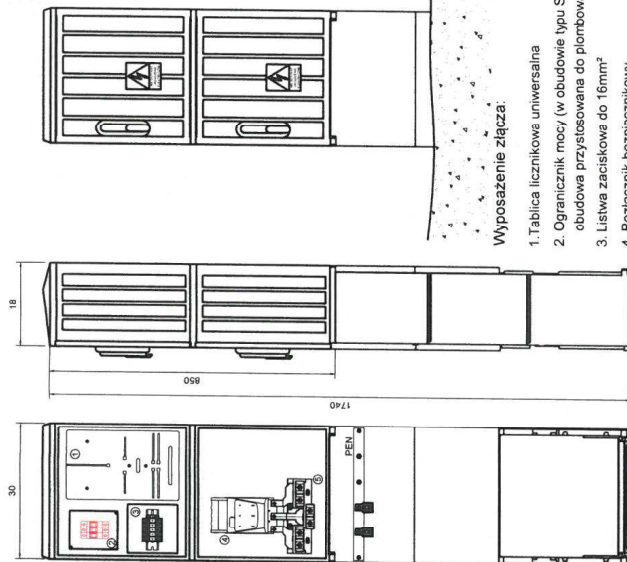

Wypożyczenie złącza:

1. Tablica licznikowa uniwersalna
2. Ogranicznik mocy (w obudowie typu SS)
3. Listwa zaciskowa do plombowania
4. Rozłącznik bezpiecznikowy
5. Skrzynkowy RBA 00

5. Listwa rozgałęźna do 2x240mm²

inż. Krzysztof Werbiński

uprawnienia budowlane do projektowania
rozdzielnym budowlanym bez ograniczeń, specjalności
instalacji elektrycznych, świadectwo kwalifikacji
elektrycznych, Nr ewid. WKP/0246/OWOE/19, WPK/0183/ZOOE/19

PROJEKT I NADZORY BUDOWLANE KRZYSZTOF WERBIŃSKI		NIP: 6681171822 REGON: 384120205 ul. Górska 77/9 e-mail: projekty.werbinski@op.pl
Temat:	Schemat jednokreskowy zasilania	
Obiekt:	budynek mieszkalny	KJ06687/25
Investor:	ENERGA-OPERATOR S.A.	OBI/46/2503047
Lokalizacja:	Wrocław, gm. Brzezów dz. nr 508, 546/2, 531/1	stacja nr 60591
WP:	P/25/0656002 z dn. 12-09-2025	Podpis:
Projektant:	inż. KRZYSZTOF WERBIŃSKI	
Data:	lipiec 2026	Nr rys.: E - 02