REHABILITACJA SIECI GAZOWEJ I PRZYŁĄCZY CZĘSTOCHOWA UL. BOTANICZNA 28 / JAGIELLOŃSKA

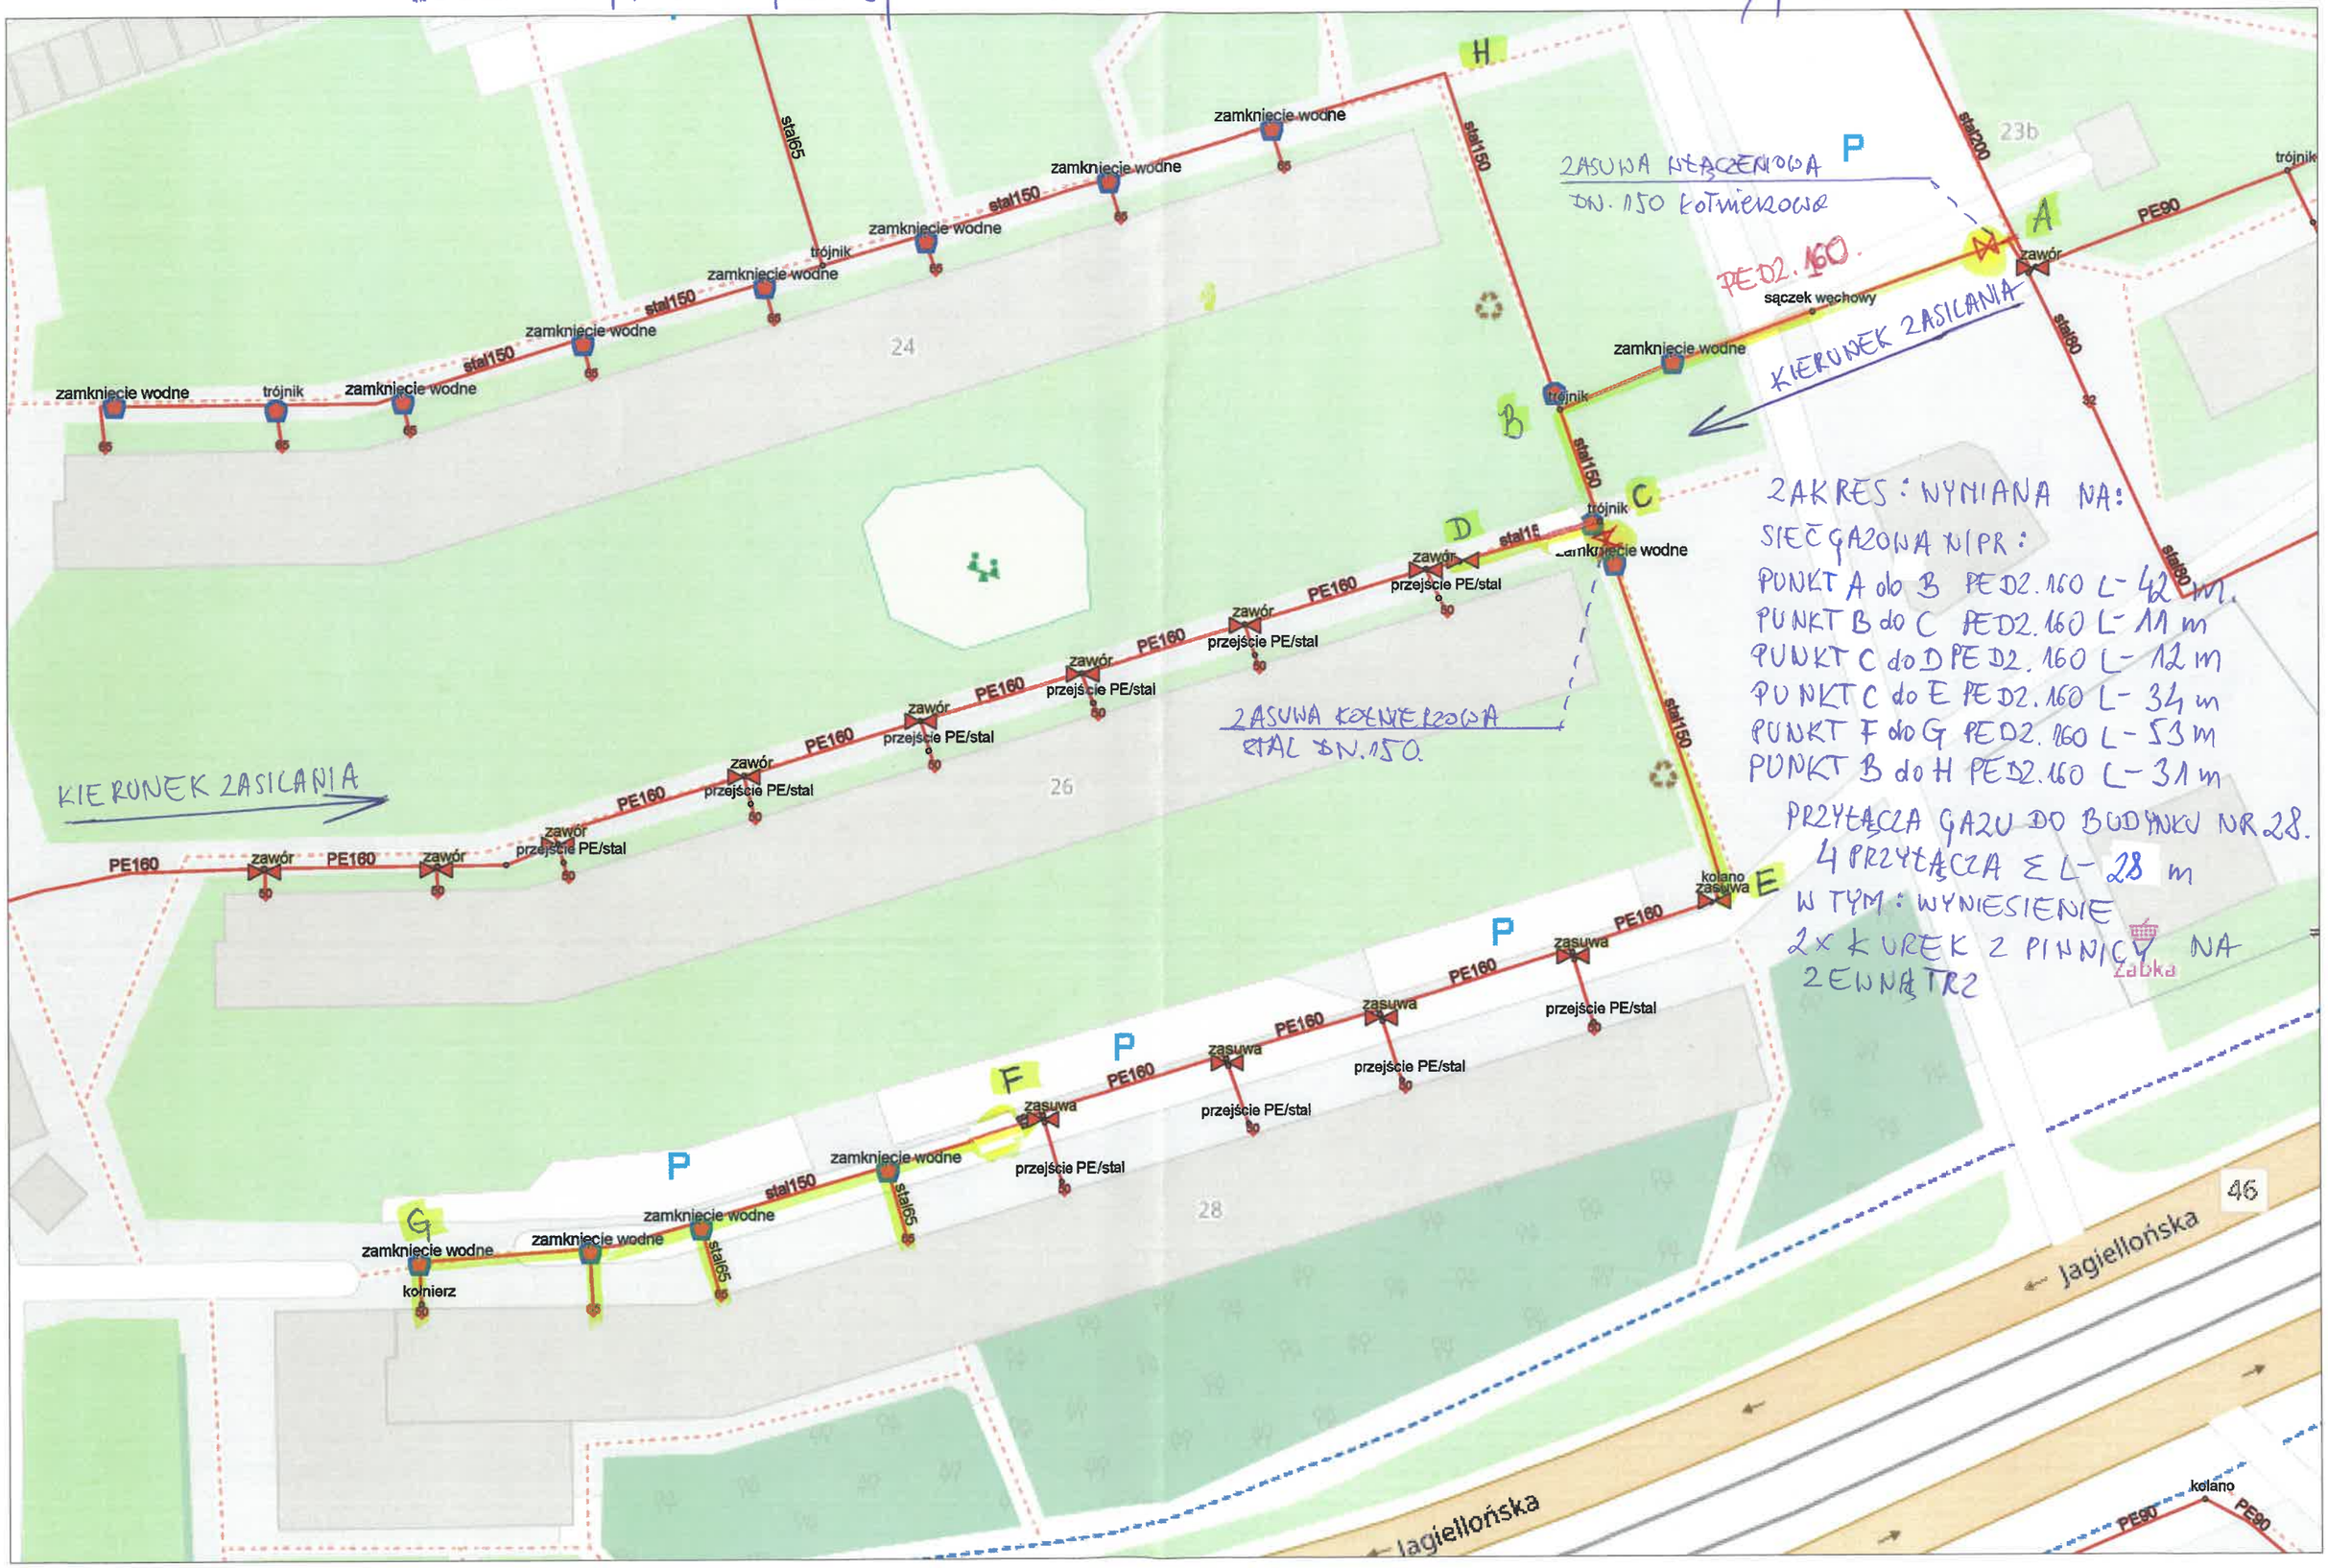

0 10.00 20.00 m

1:500

Robert Mesjasz