


Zestawienie przyłączanych podmiotów do zgłoszenia nr OBI/64/2602814

Lp	Podmiot	Adres	Telefon	Nr umowy	Data podpisania	Nr warunków	Data określenia	Grupa przył.	Charakter odb.	Działka	Moc [kW]	Zab [A]	Typ zab.	Typ ukt. pom.
1				P/26/060008	24-08-2026	P/26/060008	10-08-2026	V	obiekt rekreacyjny	0009-881	12.5	25	wyłącznik nadmiarowo - prądowy bez członu zwarcowego (ogranicznik mocy)	bezpośredni

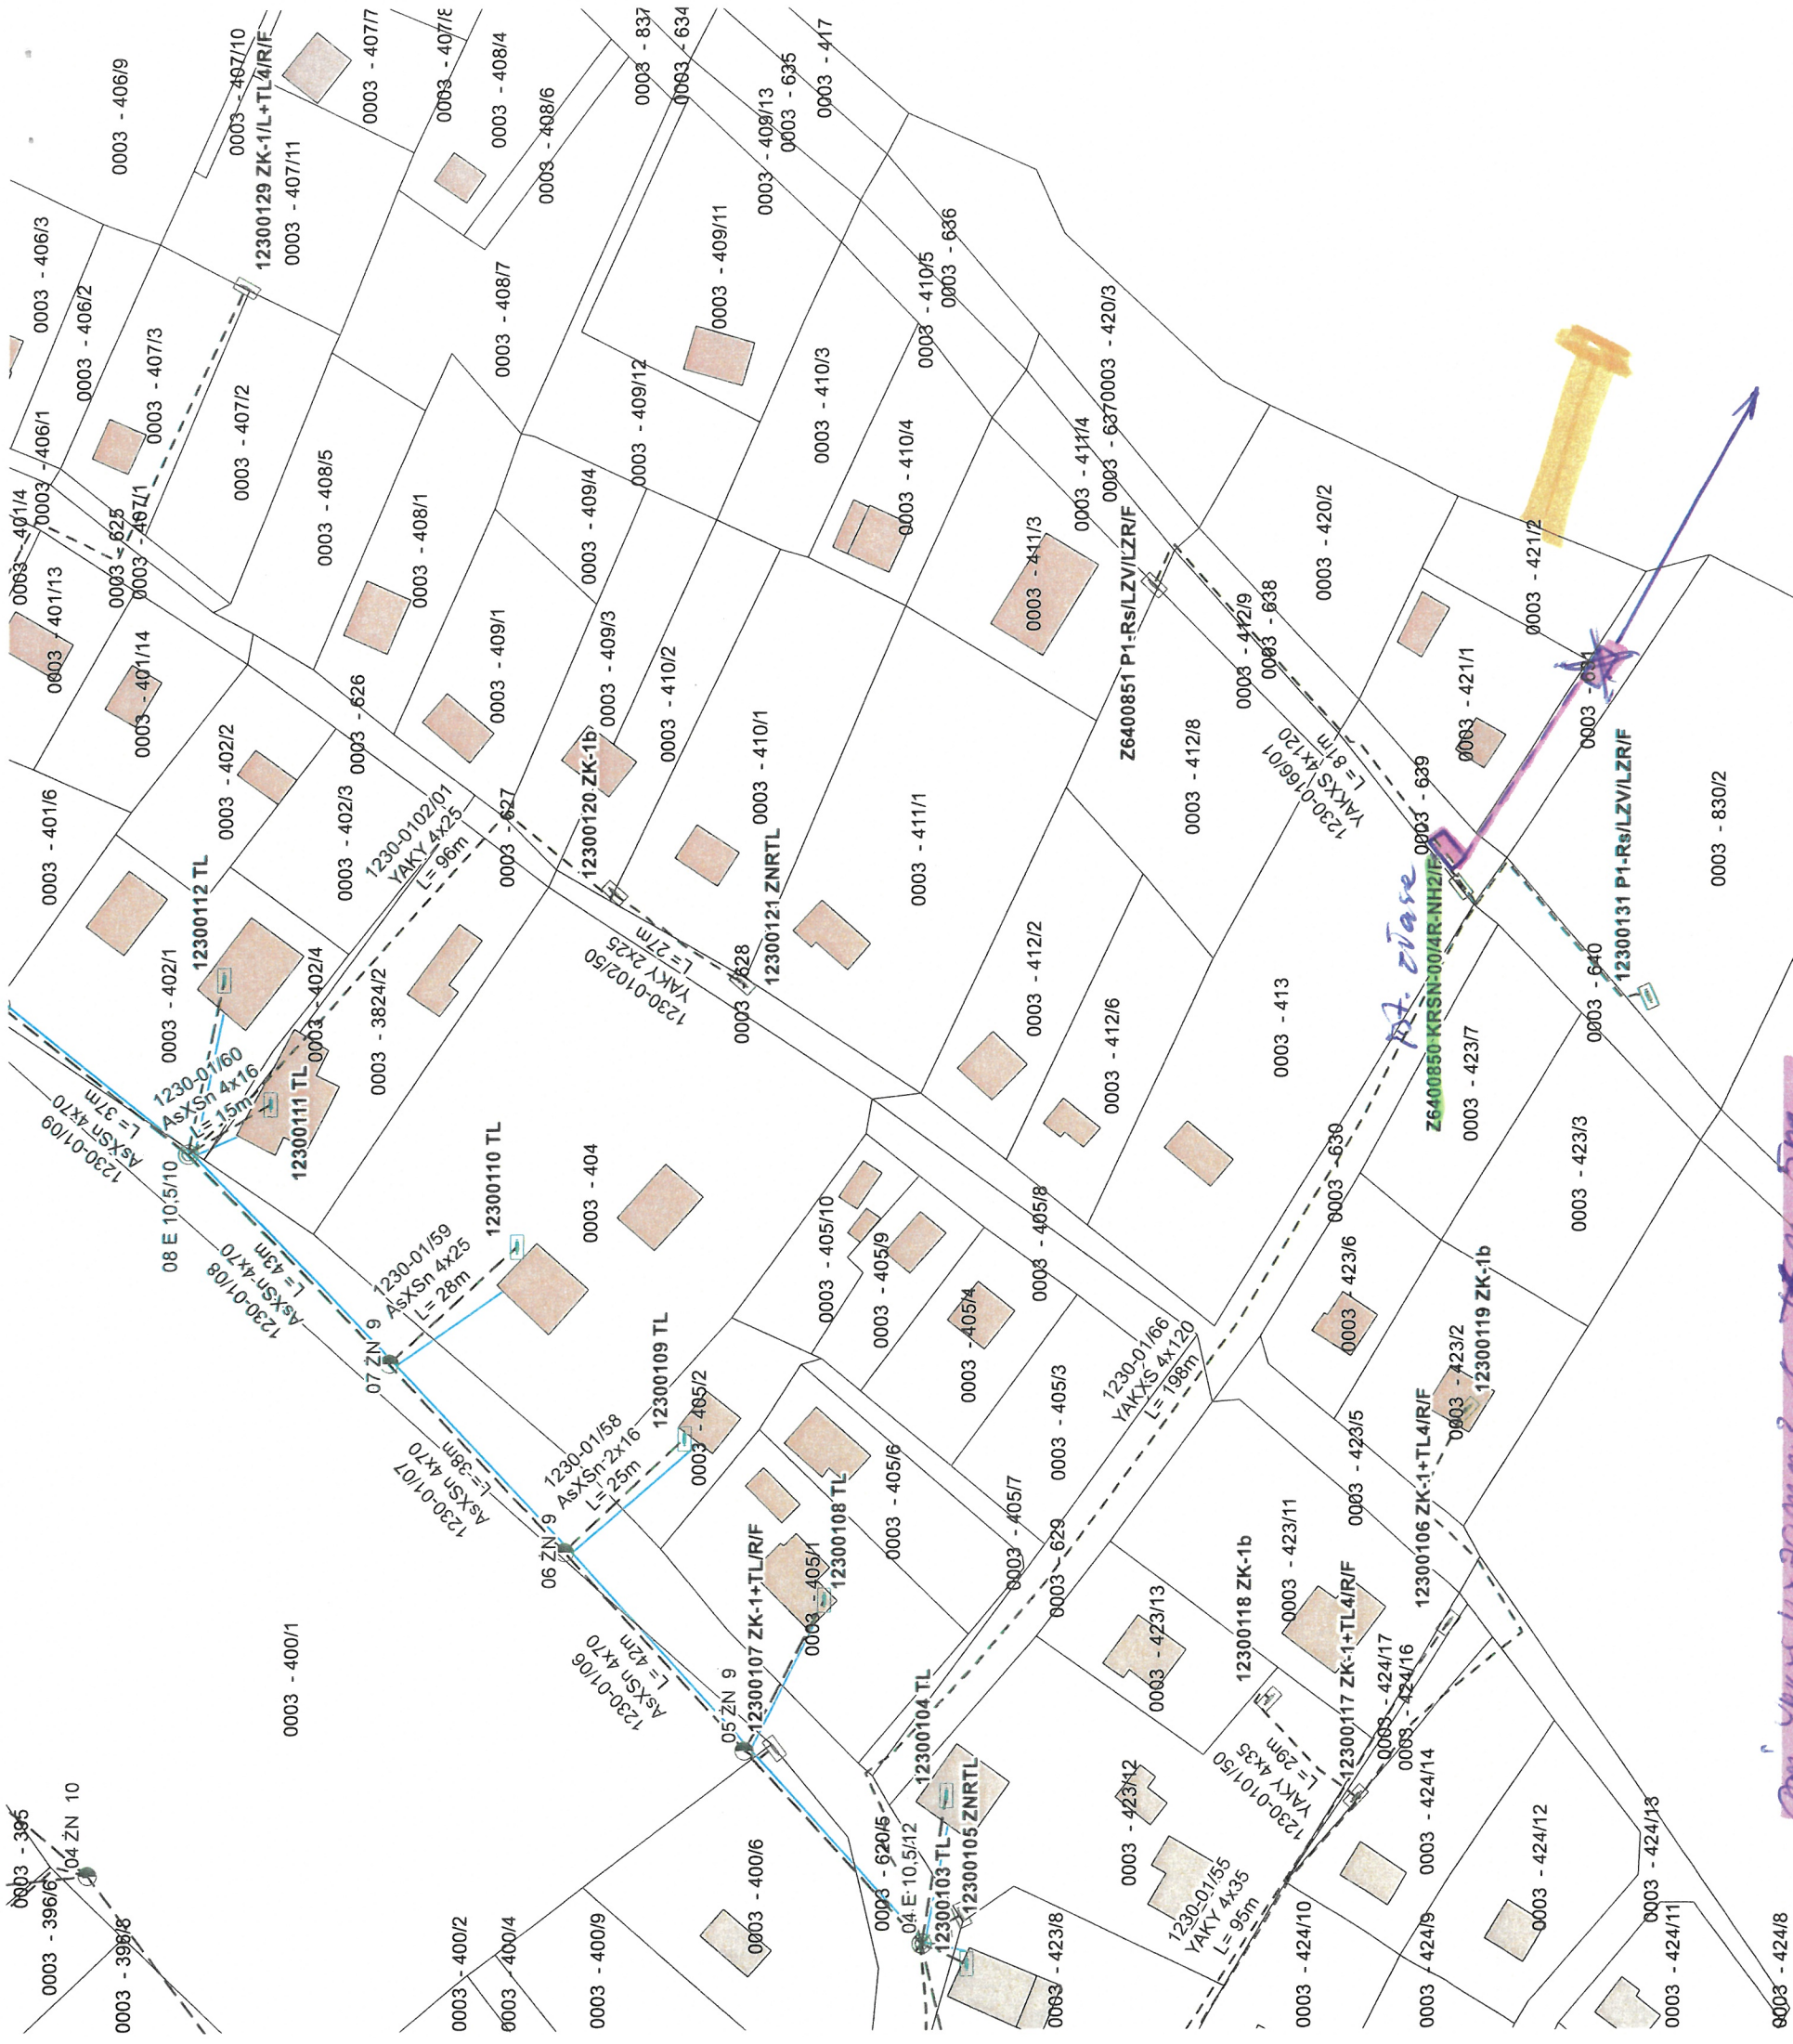


0003 - 395/8
0003 - 396/6
0003 - 395/10
0003 - 400/1
0003 - 400/2
0003 - 400/4
0003 - 400/9
0003 - 400/6
0003 - 400/5
0003 - 400/4
0003 - 400/3
0003 - 400/2
0003 - 400/1
0003 - 400/0
0003 - 400/1
Budowa przyłącza kablowego 0,4kV wraz ze złączem kablowo-pomiarowym wg potrzeb z istniejącego złącza kablowo-pomiarowego 0,4kV nr Z6400850 [KRSN-00/4R-NH2/F] zainstalowanego przy działce nr 413 i 639.
Złącze kablowo-pomiarowe przewidzieć na 1 układ pomiarowy w celu zasilania działki nr 881.
Istniejący obwód nr 1 [1230-01] przystosować do nowych warunków obciążenia.
Odbiorca wykona instalację przyłączaną w obiekcie przyłączanym do poboru mocy, od miejsca rozgraniczenia własności stron. Wykonanie tych czynności powinno zostać potwierdzone w "Oświadczeniu o gotowości instalacji przyłączanej".

1:1 000


Istn. stacja
transformatorowa
Os-1230
ZIELONOWO CAMPING
100 kVA

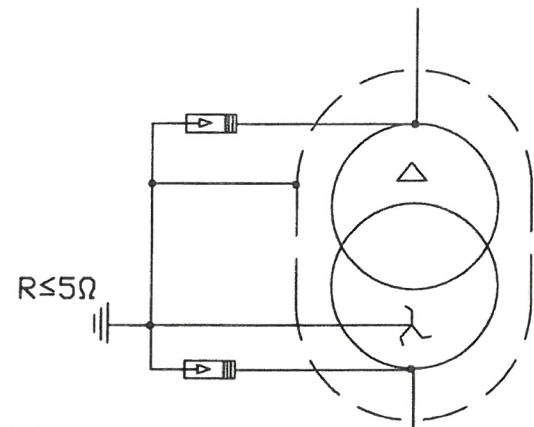

Istn. rozdzielnica pomiarowa
wg OBI 1401693
AMI + SMARTGRID
o wym: 400x840mm

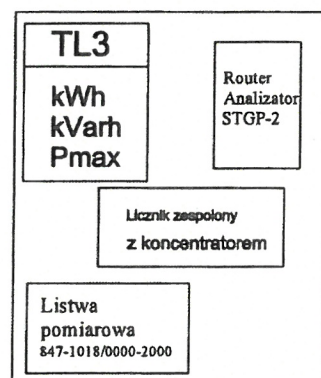

Przewody zespolone L=6m

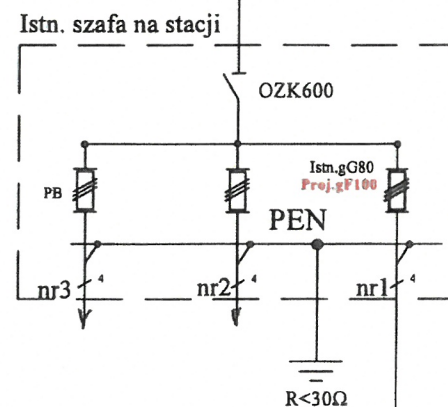

Istn. AsXSn4x70mm² L=145m
Obw. kier. Wieś


Istn. odgromnik
Istn. R<10Ω

Istn. YAKY4x25mm²
Istn. 2xAsXSn2x16mm²
przyłącza do bud.

Dokumentacja...
Została sprawdzona...
Niniejsze sprawdzenie...
Sprawdzono dn. 22.02.2026 r.

7126/060008

Technik ds. Przyłączeń
Krystian Cichorek
2026-08-10

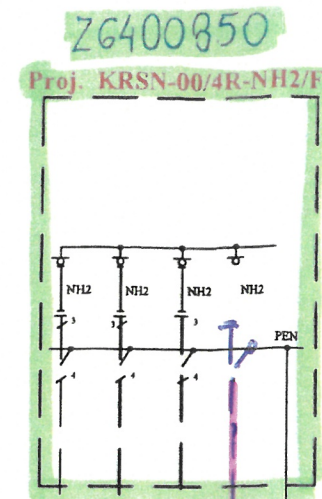


Proj. YAKXS4x120mm² L=75/81m

Proj. YAKXS4x120mm² L=14m


Istn. YAKXS4x120mm² L=36m

Proj. mufa kablowa
JLP-CX4 120

Proj. P1-Rs/LZV/LZR/F

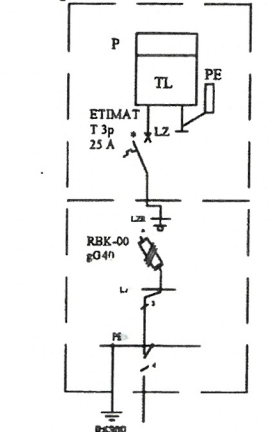

mgr inż. Tomasz Dąbrowski
upr. Bud. Nr WAM/0147/POOE/13
do projektowania bez ograniczeń
w specjalności instalacyjnej w zakresie sieci, instalacji
i urządzeń elektrycznych i elektroenergetycznych

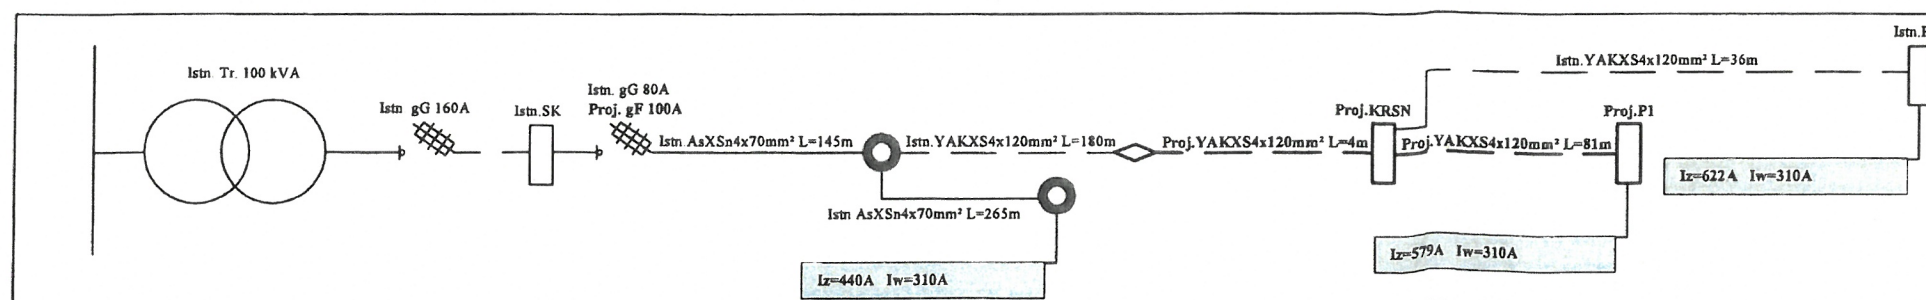

Tytuł opracowania Projekt budowlany zasilania budynku jednorodzinnego w m. Zielonowo, dz. nr 411/3, gm. Stawiguda		FL-VIKPoint	
Tytuł rysunku Schemat ideowy zasilania		Rys. nr E-2	
Projektował: mgr inż. Tomasz Dąbrowski	Nr uprawnień WAM/0147/POOE/13	Data 01.2017	Podpis