


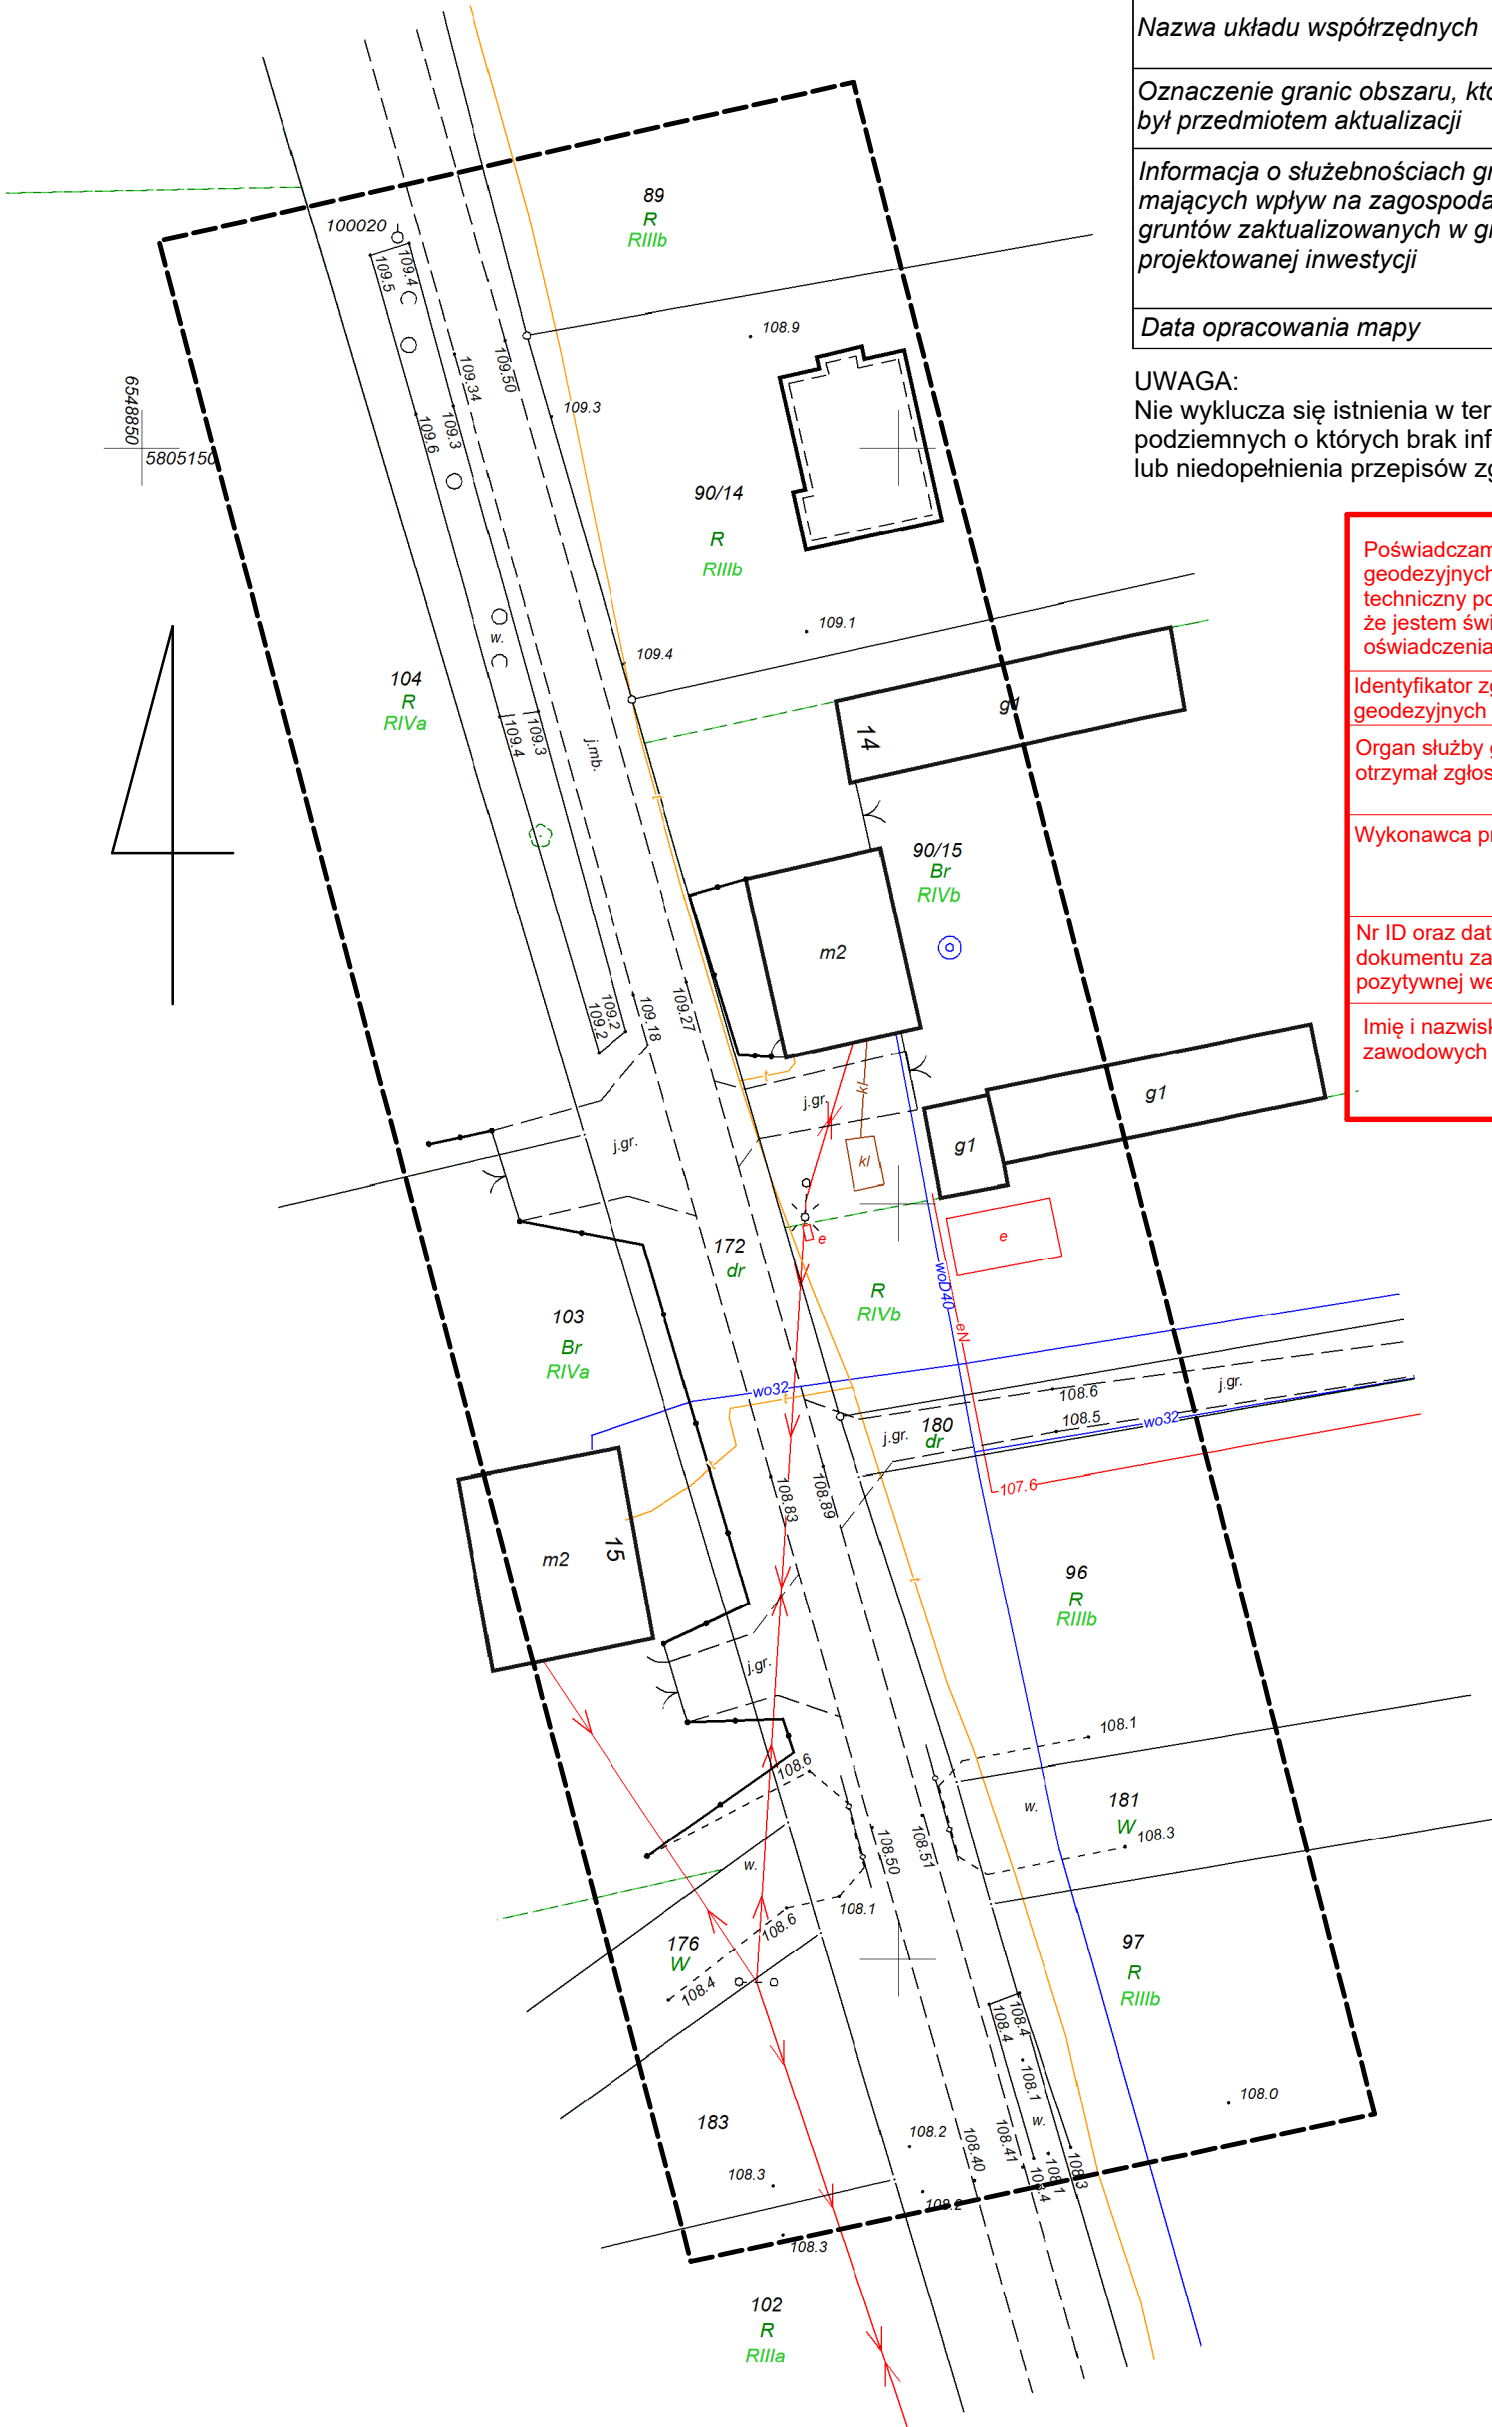

MAPA DO CELÓW PROJEKTOWYCH		
ID Zgłoszenia Pracy Geodezyjnej	GK.6640.1845.2025	
Jednostka ewidencyjna	Identyfikator	300902_2
	Nazwa	Gmina Babiak
Obręb ewidencyjny	Identyfikator	0030
	Nazwa	Wiecinin
Skala mapy	1:500	
Godło mapy	6.177.27.21.4.3	
Nazwa układu współrzędnych	prostokątnych płaskich	2000/6
	układ wysokości	PL-EVRF2007-NH
Oznaczenie granic obszaru, który był przedmiotem aktualizacji	-----	
Informacja o służebnościach gruntowych mających wpływ na zagospodarowanie gruntów zaktualizowanych w granicach projektowanej inwestycji	Nie badano.	
Data opracowania mapy	18.10.2025 r.	

UWAGA:
Nie wyklucza się istnienia w terenie innych przewodów lub urządzeń podziemnych o których brak informacji wynika z zasłouci historycznych lub niedopełnienia przepisów zgłoszenia do inwentaryzacji.

Poświadczam że niniejszy dokument został opracowany w wyniku prac geodezyjnych i kartograficznych, których rezultaty zawiera operat techniczny pozytywnie zweryfikowany. Jednocześnie informuje, że jestem świadomy odpowiedzialności karnej za złożenie fałszywego oświadczenia.

Identyfikator zgłoszenia prac geodezyjnych	GK.6640.1845.2025
Organ służby geodezyjnej, który otrzymał zgłoszenie	Starosta Kolski
Wykonawca prac geodezyjnych	USŁUGI GEODEZYJNE "GEODEX" Władysław Piaseczny ul. 3 Maja 6/6, 62-650 Kłodawa tel. 603 882 498
Nr ID oraz data sporządzenia dokumentu zawierającego wyniki pozytywnej weryfikacji	Nr P.3009.2025.1776 z dn. 22.10.2025 r.
Imię i nazwisko oraz nr uprawnień zawodowych kierownika prac	GEODETA UPRAWNIONY Dariusz Mickoś Nr uprawnień 9810

GEODETA
inż. Władysław Piaseczny