


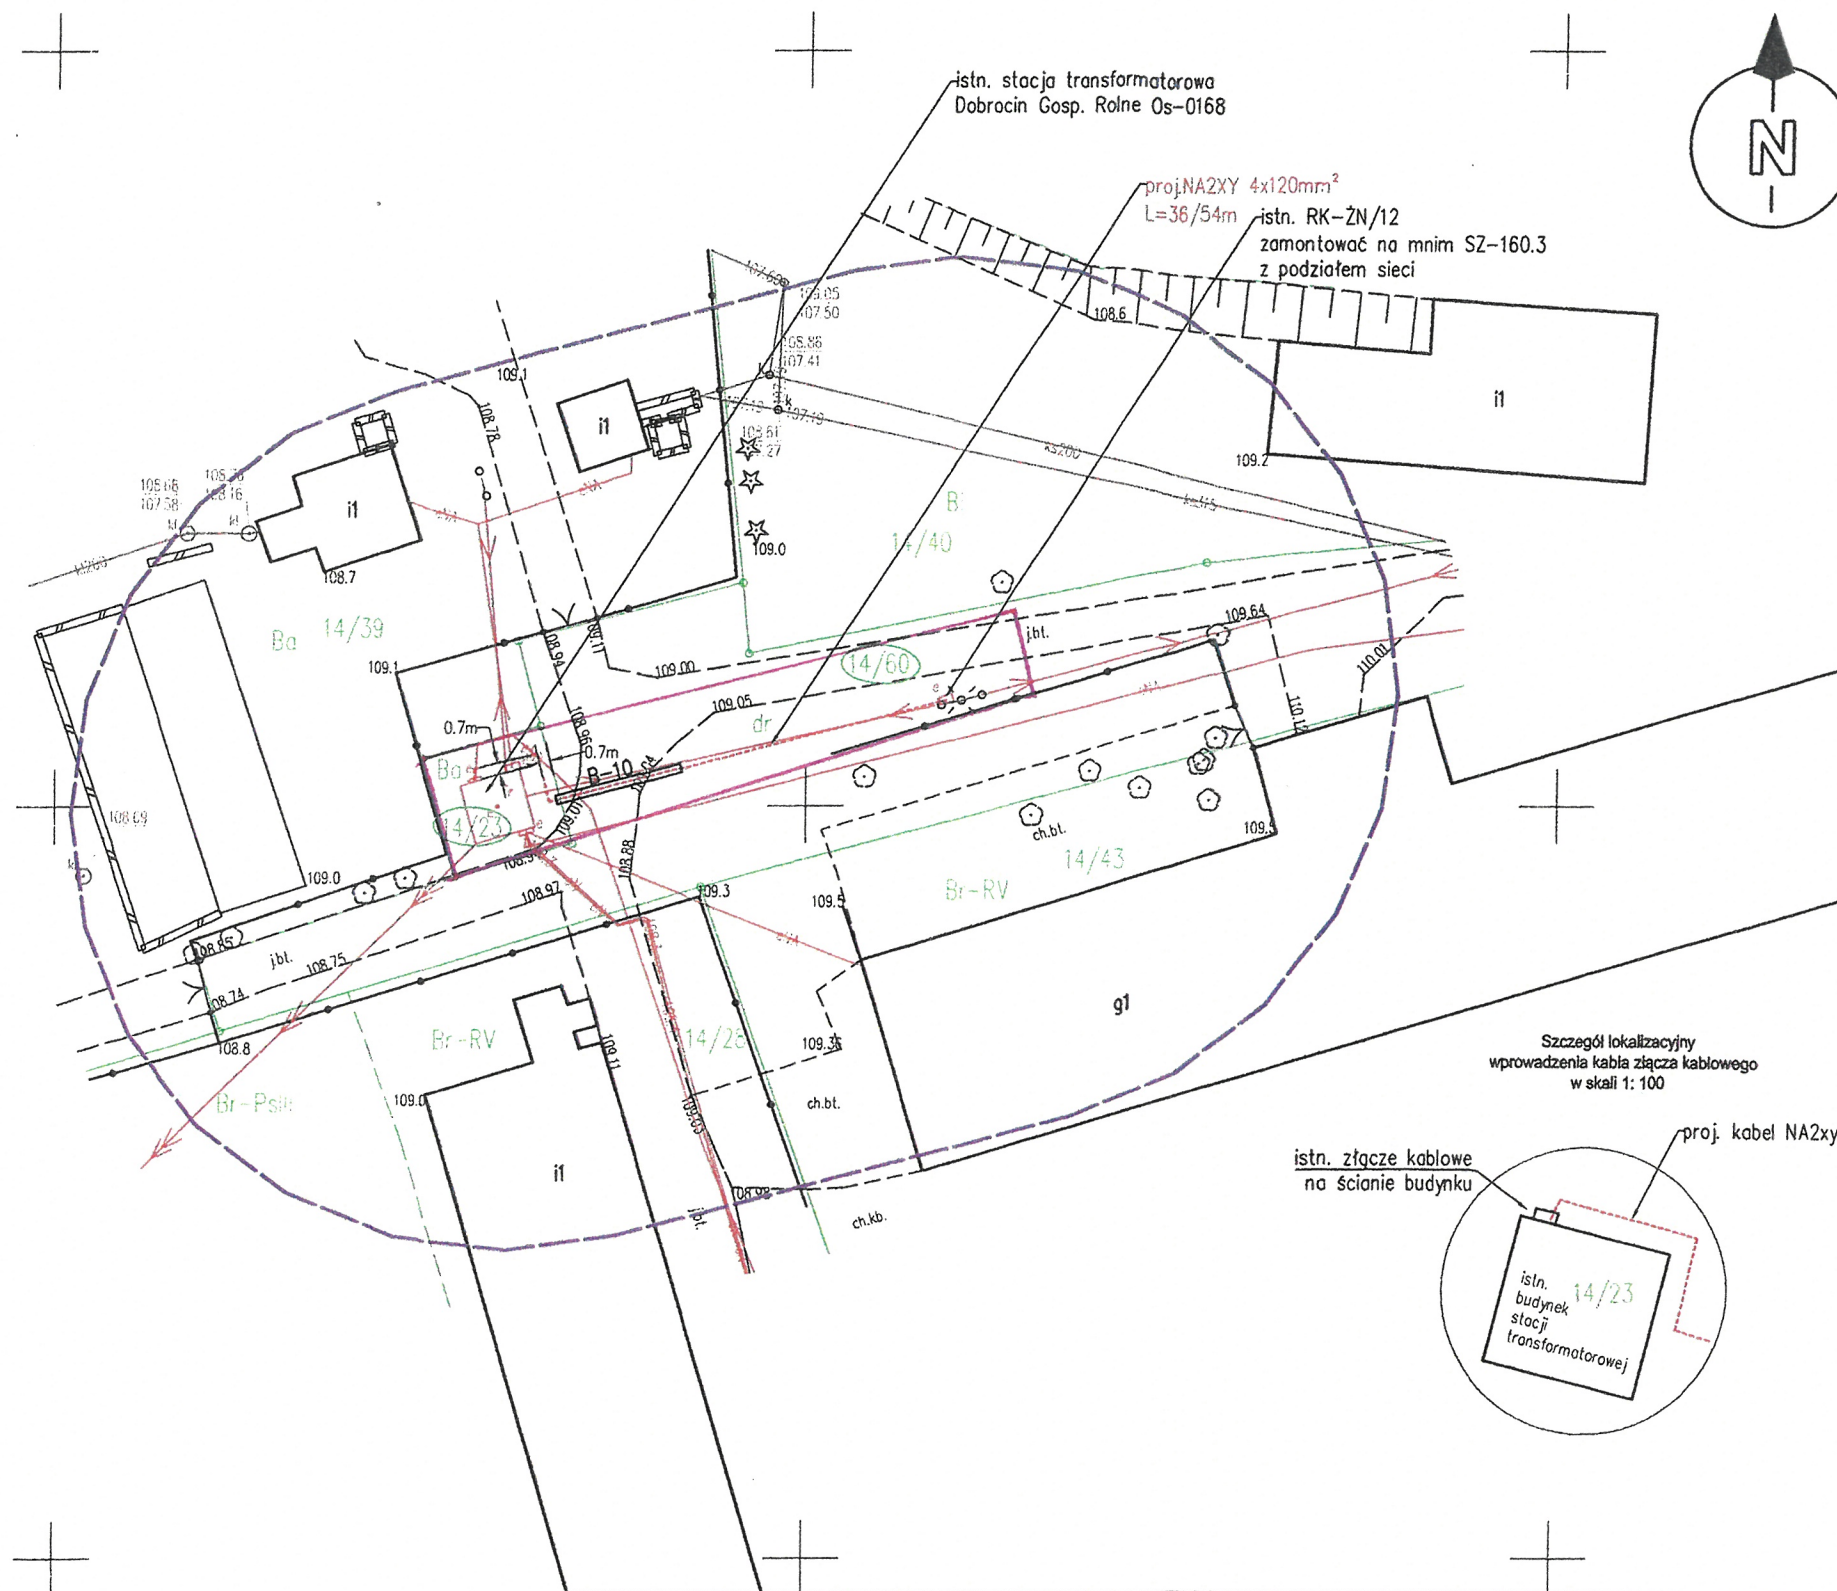



UWAGA:

PRZEDMIOTOWA MAPA JEST ZGODNA Z ORYGINAŁEM
MAPY DO CELÓW PROJEKTOWYCH

Obszar oddziaływania projektowanego obiektu (art.3 pkt.20 ustawy Prawo Budowlane) został zaprojektowany w całości na działkach: dz.14/23, 14/60 Dobrocin gm. Małdyty

- Rozporządzenie Ministra Infrastruktury z dnia 12-kwietnia 2012r. w sprawie warunków technicznych, jakim powinny odpowiadać budynki i ich usytuowanie.
- Ustawy z dnia 27 kwietnia 2001.Prawo ochrony środowiska,
- Ustawy z dnia 27marca 2013r.(Prawo Budowlane)

LEGENDA

proj. linia kablowa n.n.0,4kV
NA2XY 4x120mm² L=36/54m

Oznaczenie działek na których
projektowana jest linia kablowa n.n.0,4kV

Granice działek

B-10 Rura osłonowa dł.10m SRS 110 przecisk

Oświadczam, że niniejszy dokument został opracowany w wyniku prac geodezyjnych i kartograficznych, których rezultaty zawiera operat techniczny pozytywnie zweryfikowany. Jednocześnie informuję, że jestem świadomy odpowiedzialności karnej za złożenie fałszywego oświadczenia.

Identyfikator zgłoszenia prac geodezyjnych	GK.6640.1042.2026
Organ służby geodezyjnej, który otrzymał zgłoszenie	Starosta Ostródzki
Wykonawca prac geodezyjnych	Pracownia Geodezyjna GEOEFEKT 14-200 Iława, ul. Gen. Maczka 8
Nr i data wystawienia protokołu	Protokół nr 1 dla GK.6640.1042.2026 z dn. 06.05.2026 r.
Imię i nazwisko oraz nr uprawnień zawodowych kierownika prac	Andrzej Zawadzki Nr uprawnień 12277

SZKIC ORIENTACYJNY



ARKUSZ
1/1

Mapa do celów projektowych

1:500

woj. warmińsko-mazurskie
pow. ostródzki
Jedn. ewid. 281505_2 Gmina Małdyty
obr. ewid. 281505_2.0011 Stare Klekuty (Dobrocin)
dz. ewid. 14/23
Układ wsp.: PL-2000, południk osiowy 21
Układ wys.: PL-EVRF2007
Uwaga:
Wykonanie niniejszej mapy nie było poprzedzone ustaleniami dotyczącymi ewentualnych służebności gruntowych obciążających grunty położone w granicach projektowanej inwestycji budowlanej.
Nie wyklucza się występowania w terenie urządzeń podziemnych ułożonych, a nie zgłoszonych do inwentaryzacji geodezyjnej.
Granice działek wniesiono na podstawie danych udostępnionych przez PODGK bez prawnego ustalenia granic.

Zakres aktualizacji: Mapa zaktualizowana w dniu 05.05.2026 r.
PRACOWNIA GEODEZYJNA
GEOEFEKT
14-200 Iława, ul. Gen. Maczka 8
www.geo-efekt.pl | e-mail: biuro@geo-efekt.pl
tel. 502 353 379
Kierownik roboty:
mgr inż. Andrzej Zawadzki
upr. zawodowe: 12277
Nr rob: AZ-5408/2026
ID zgł: GK.6640.1042.2026

Instalatorstwo elektryczne Usługi Ogólnobudowlane Dziekoński Marek Lubajny 62 14-100 Ostróda tel. 602 105 937 e-mail: marek.dziekonski@wp.pl		IEUO
Obiekt	PZT Budowa linii kablowej n.n.0,4kV z istn. szafy kablowej z podziałem sieci na istn. słupie RK-ZN/12 Dobrocin dz.14/23 gm. Małdyty OBMS/64/26324	Branża elektryczna
Rysował :	inż. Łukasz Dziekoński upr. WAM/0211/WOE/22 w specjalności instalacyjnej	Skala 1:500
Opracował :	Marek Dziekoński upr.proj. WAM/0060/ZOOE/09 w specjalności instalacyjnej	Rys. E-1
Projektował :	Mikołaj Marian Włos upr.proj.173/94/OL w specjalności instalacyjno-inżynierijnej	Data 2026-05-06