



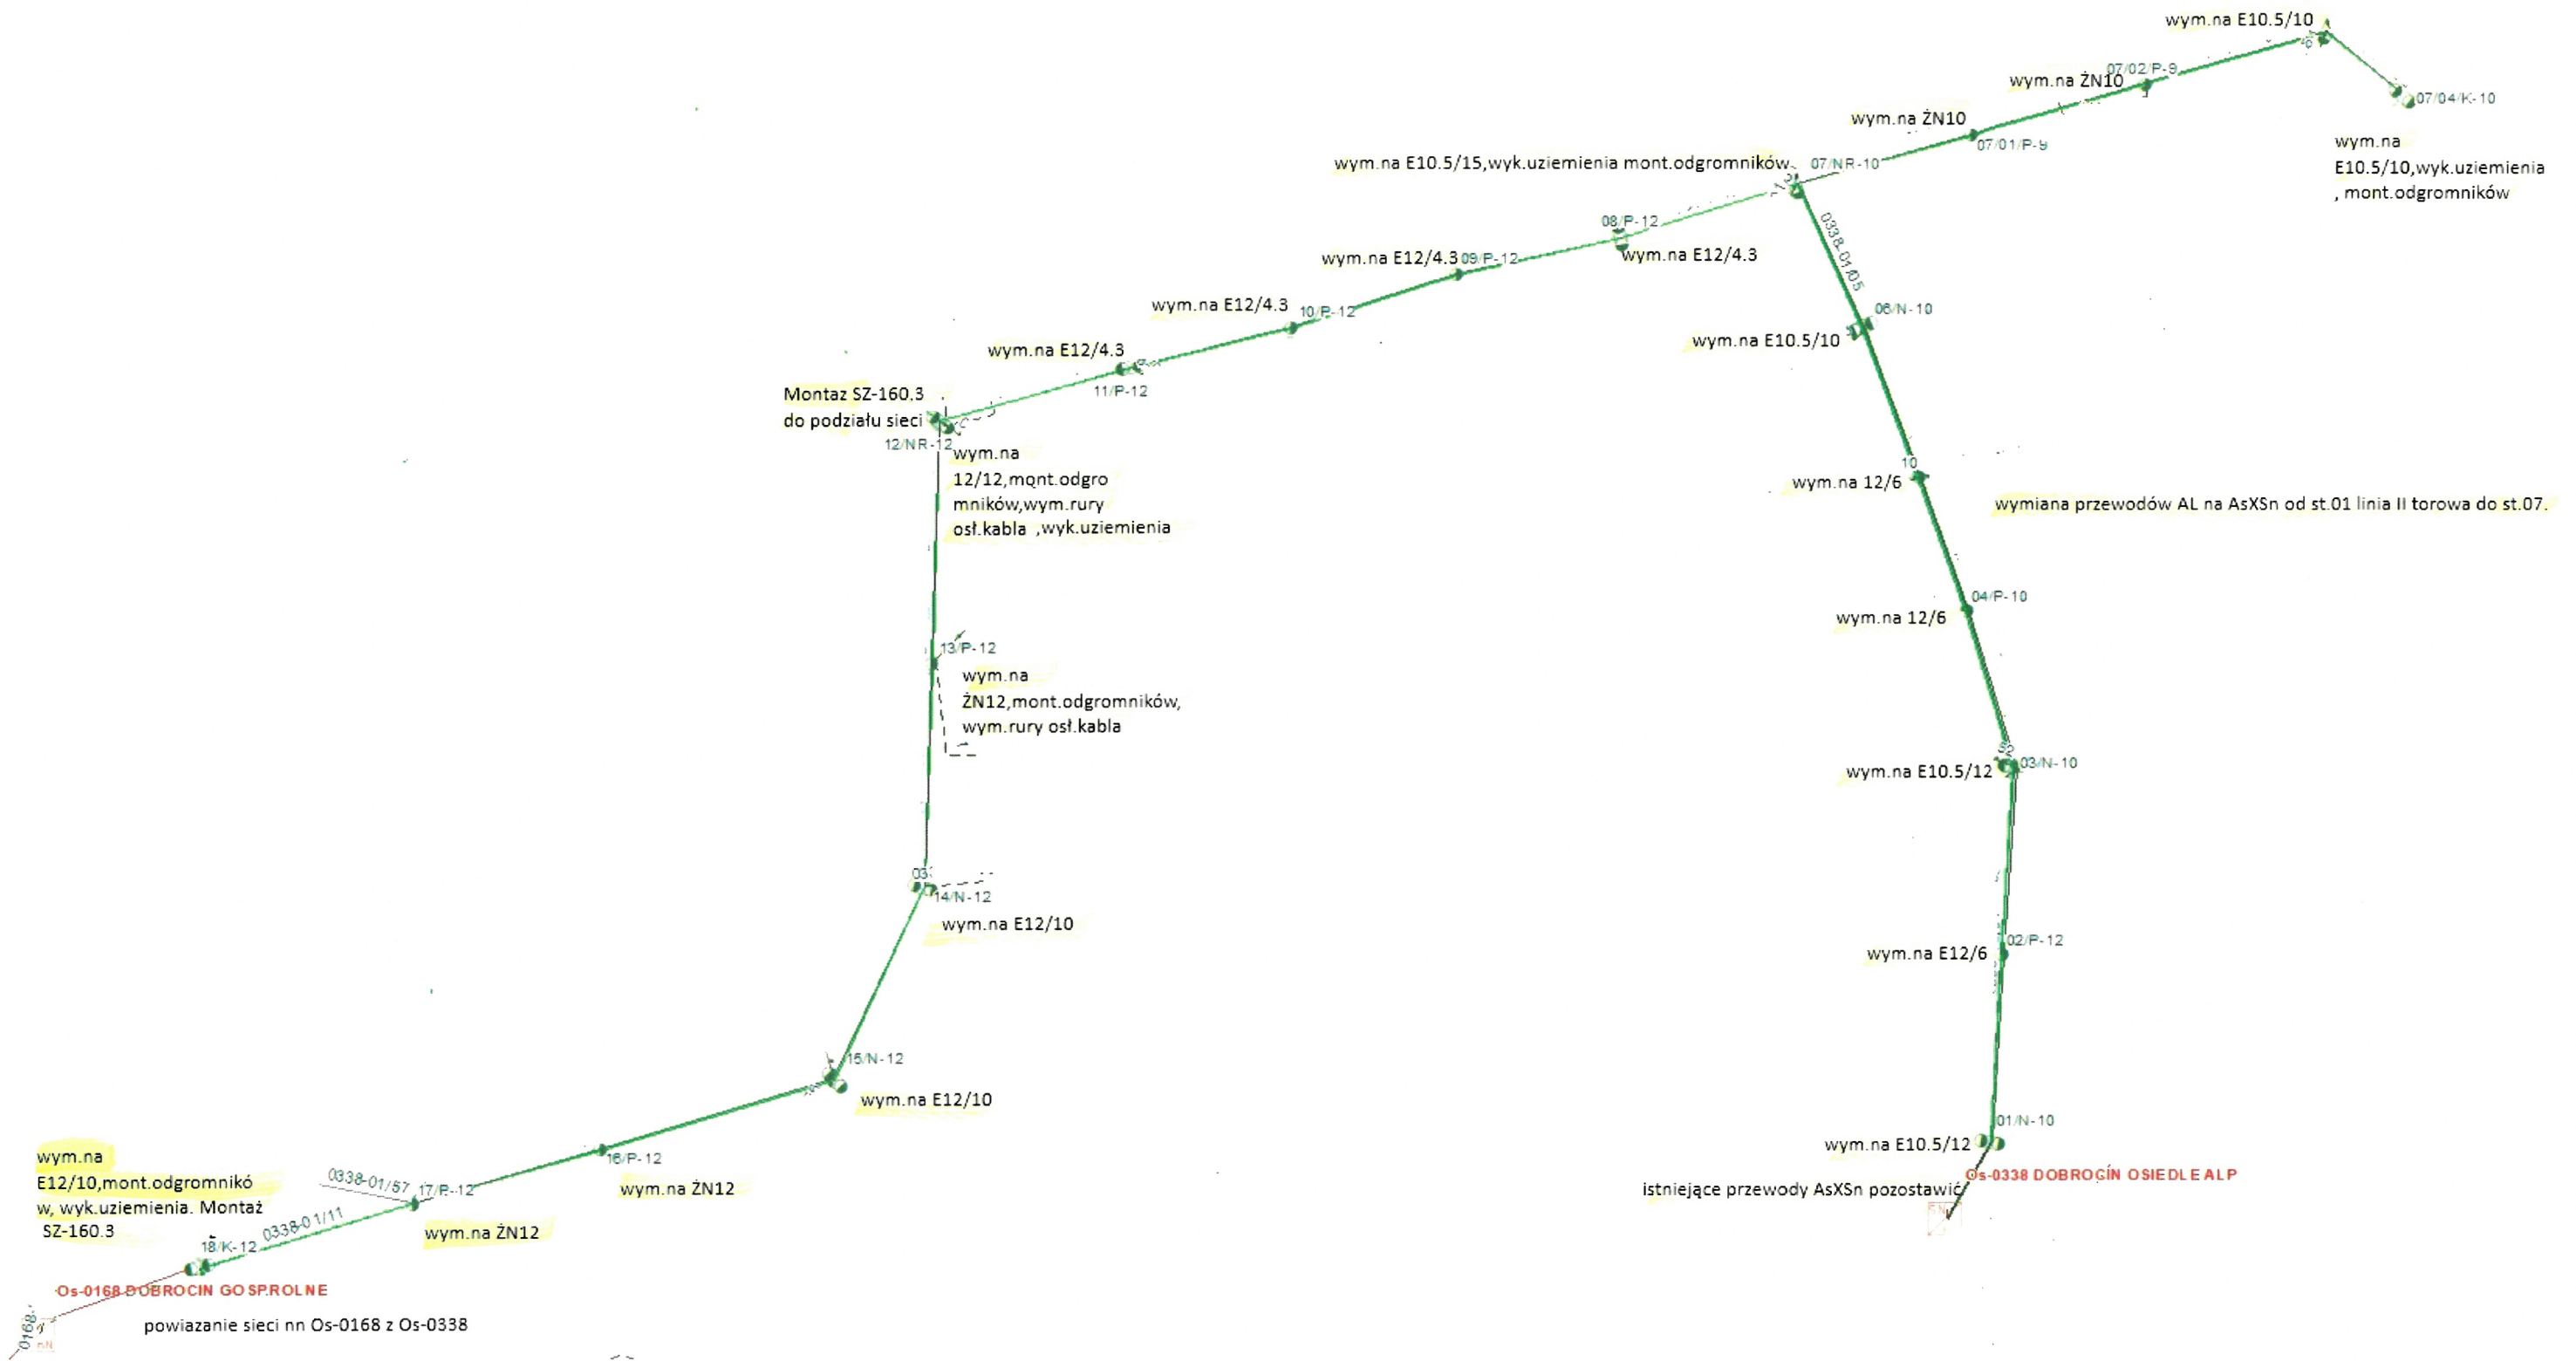

Technik
ds. Linii Elektroenergetycznych
Miroslaw Lewandowski

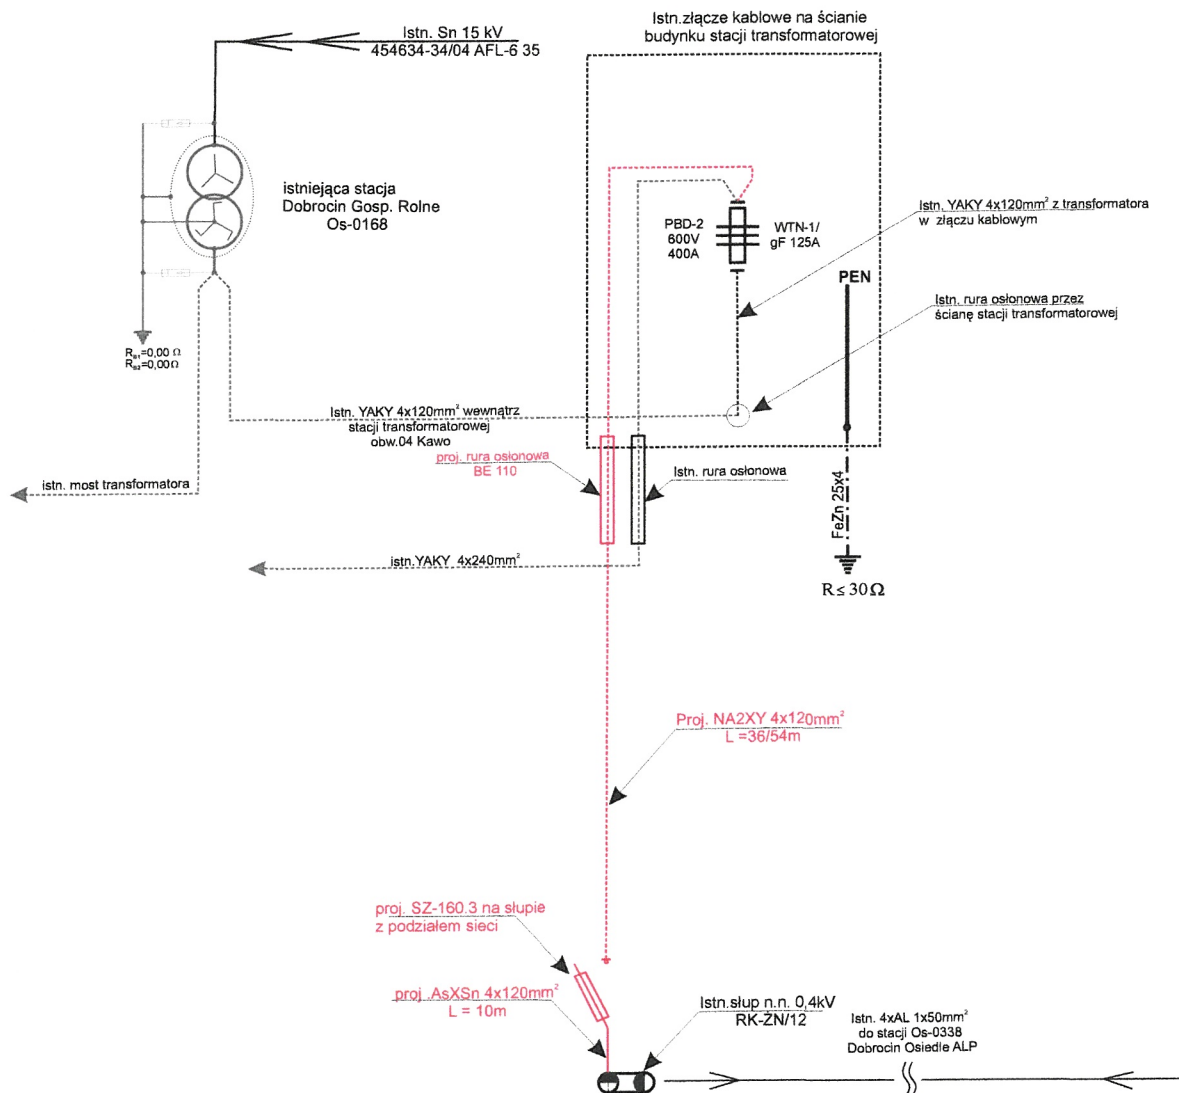

Instalatorstwo Elektryczne Usługi Ogólnobudowlane Marek Dziekoński Lubajny 62 14-100 Ostróda tel.602 105 937 e-mail:marek.dziekonski@vp.pl		IEUO
Obiekt Temat	Schemat jednokreskowy linii kablowej n.04kV Dobrocin dz.14/23 gm. Małdyty OBMBS/64/26324	Elektryczna
Rysował	inż. Łukasz Dziekoński upr. WAM/0211/WOE/22 w specjalności instalacyjnej	Skala b / s
Opracował	Marek Dziekoński upr.proj. WAM/0060/ZOOE/09 w specjalności instalacyjnej	Rys. E - 2
		Data 2026-04-25