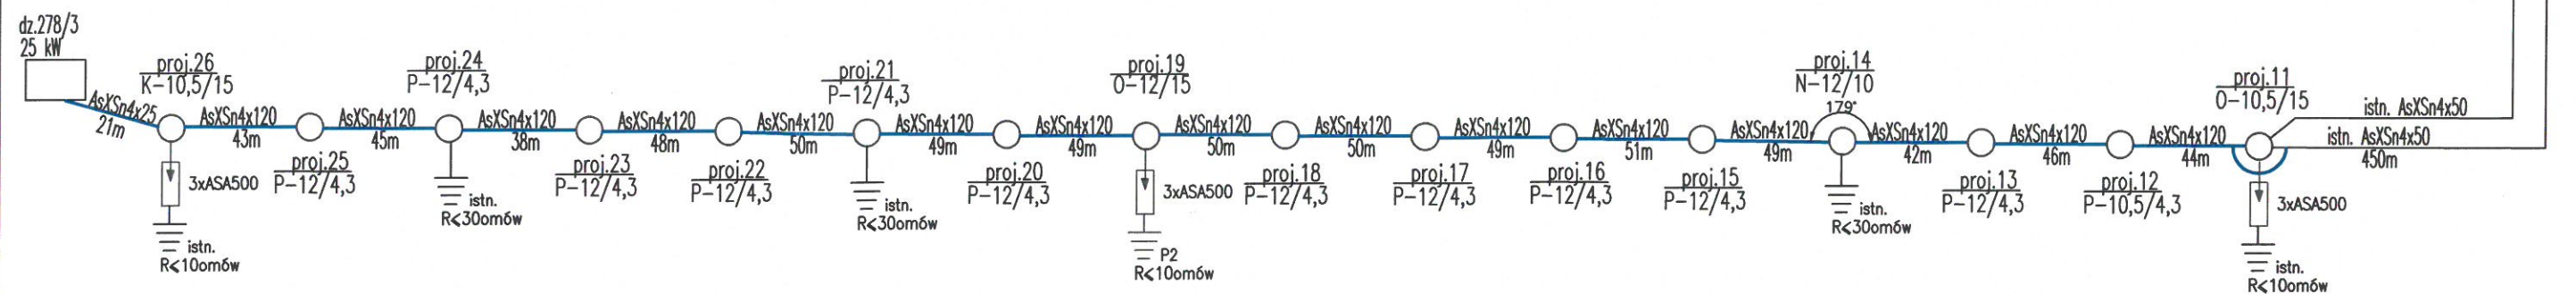


SZ51(istn.)
istn.63A/gF

NEW-KE

BIURO PROJEKTÓW
Sp. z o.o. w OLSZTYNIE

Stadium	PROJEKT TECHNICZNY	Obi	2502637
Treść	SCHEMAT SIECI ENERGETYCZNEJ NN	Nr rys.	3
Obiekt	LINIA NAPOWIERZNA N.N Z PRZYŁĄCZEM	Skala	
	SZĄBRUK GM. GIETRZWAŁD	Data	04.26
Autor	mgr inż. ANDRZEJ SZCZEPKOWSKI upr.56/90/0L \$2 ust.1pkt1, \$5 ust.1, \$7-\$13 ust.1pkt4d	Sprawdz.	