
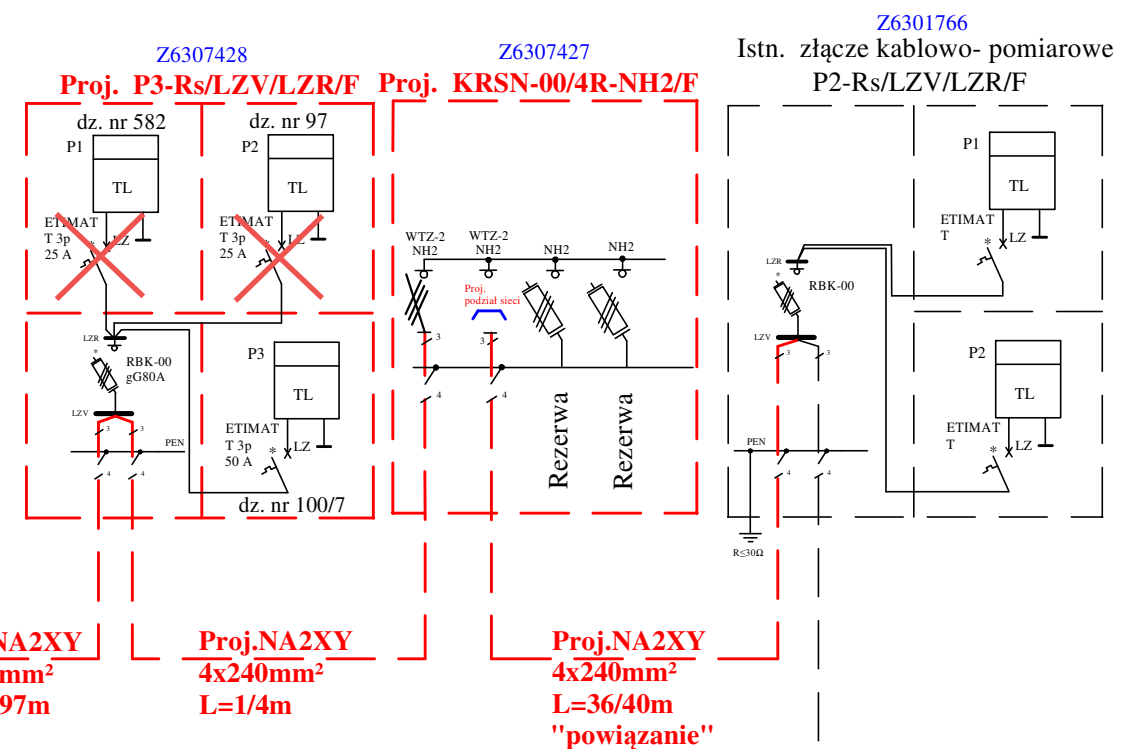
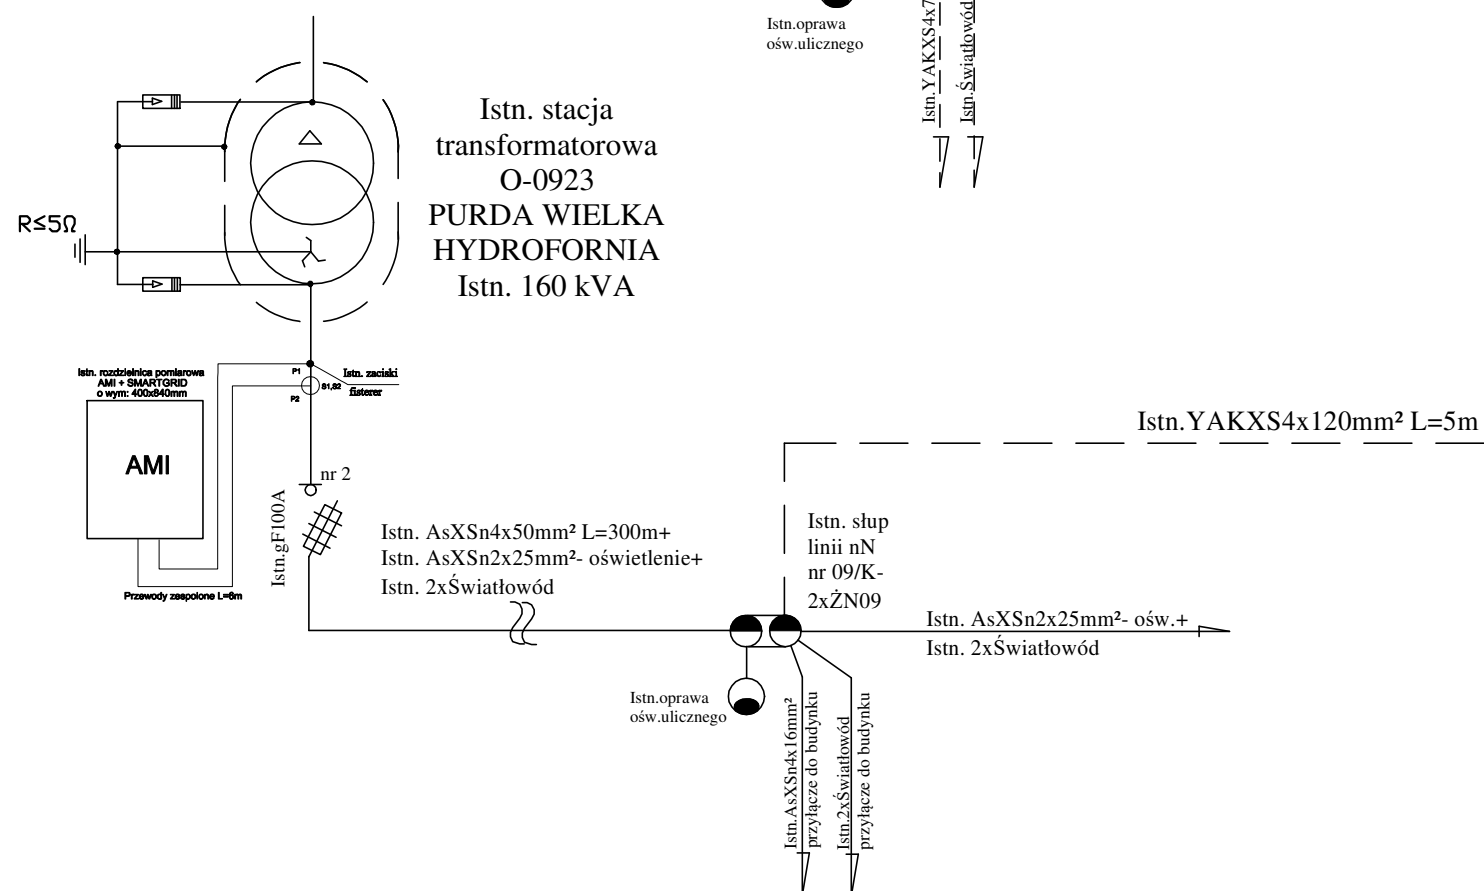


ENMAT 3p 25A Części licznikowe nie wyposażać w ograniczniki mocy.
Przewody zasilające ograniczniki zdemontować
spod listwy rozgałęźnej LZR i je zabezpieczyć.

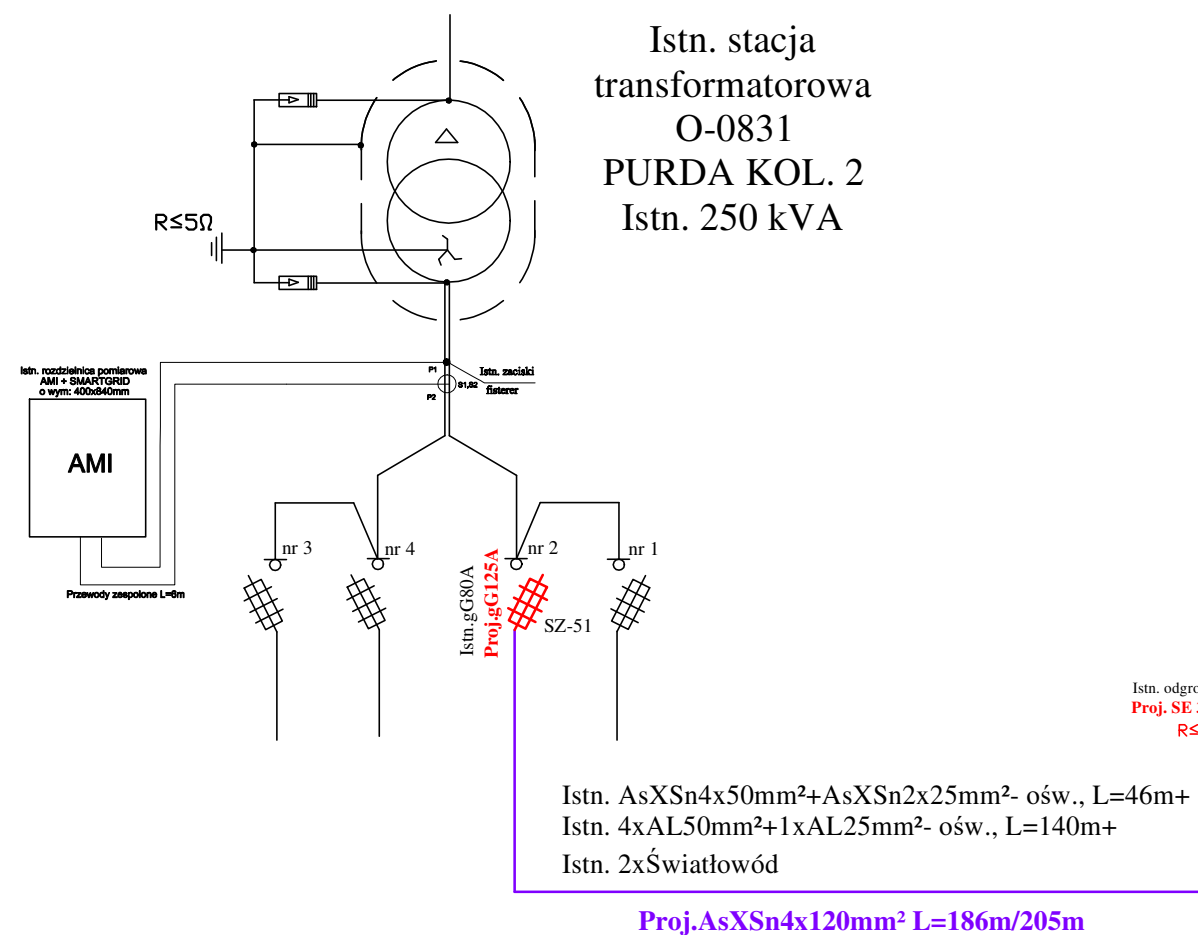

Tytuł opracowania:		EL-VIK Projekt spółka z o		
Projekt zasilenia zespołu budynku mieszkalnego w m. Purda, dz. nr 100/7, gm. Purda		11-041 Olsztyn, Ul. Żurawia 24c/1		
Tytuł rysunku:		OBI/65/2501317	Rys. nr E-2	
Schemat ideowy zasilania				
	Imię i nazwisko	Nr uprawnień	Data	Podpis
Projektował:	mgr inż. Tomasz Dąbrowski	WAM/0147/POOE/13	06.2026	
Opracował:	inż. Piotr Stefaniak		06.2026	