

Purda, dnia 28.10.2025 r.

EL-VIK PROJEKT Spółka z o. o.
ul. Żurawia 24c/1, 11-041 Olsztyn
działający z pełnomocnictwa inwestora:
Energa – Operator SA Oddział w Olsztynie
ul. Tuwima 6, 10-950 Olsztyn

Wyrażam zgodę na lokalizację linii kablowej nN, oraz na wymianę linii napowietrznej i słupów na terenie działek oznaczonych w ewidencji gruntów jako działki o nr 99, 100/5 w miejscowości Purda, obręb Purda gm. Purda stanowiących własność Gminy Purda, zgodnie z załącznikiem graficznym stanowiącym integralną część niniejszej zgody.

W miejscach zbliżeń i skrzyżowania z istniejącą infrastrukturą, linię ułożyć w rurach ochronnych lub zabezpieczyć rurami ochronnymi istniejącą infrastrukturę zachować normatywne odległości przewidziane przepisami od sieci i obiektów, podczas prowadzenia prac zapewnić bezpieczny ruch pieszych oraz bezpieczny ruch pojazdów samochodowych.

W przypadku kolizji przedsięwzięcia z istniejącymi urządzeniami lub sieciami na terenie przedmiotowej działki Inwestor na własny koszt dokona zabezpieczenia lub przełożenia kolidującego urządzenia lub sieci. Linię należy lokalizować na głębokości minimum 60 cm poniżej dna konstrukcji drogi. Należy przyjąć 65 cm grubości konstrukcji.

Na co najmniej 7 dni przed rozpoczęciem robót budowlanych, o zamierzonych pracach należy poinformować przedstawiciela Urzędu Gminy w Purdzie Wojciecha Fabisiaka tel. (89) 512 24 12. Teren po wykonaniu prac należy uporządkować i doprowadzić do stanu pierwotnego lub ulepszanego a następnie zgłosić do Urzędu Gminy w Purdzie do odbioru.

Informuję również, że na podstawie uchwały Nr XXIV/165/12 z dnia 26 października 2012 r. w sprawie określenia zasad gospodarowania nieruchomościami będącymi własnością Gminy Purda przed rozpoczęciem robót należy ustanowić służebność przesyłu z tytułu umieszczenia urządzeń obcych na nieruchomościach będących własnością Gminy Purda zgodnie z Zarządzeniem Nr 100/2024 Wójta Gminy Purda z dnia 28 maja 2024 r. w sprawie ustalenia wysokości wynagrodzenia z tytułu ustanowienia służebności przesyłu oraz służebności gruntowej na nieruchomościach stanowiących własność Gminy Purda.

Z up. WÓJTA GMINY PURDA
Wojciech Fabisiak
Zastępca Kierownika Referatu
Gospodarki Komunalnej i Inwestycji

Otrzymują:

1. Adresat
2. aa.

Sporządziła: Karolina Iwaniukowicz, tel. (89) 544 42 44

Sprawę prowadzi: Wojciech Fabisiak, tel. (89) 512 24 12

Zgodnie z art. 13 ust. 1 i 2 Rozporządzenia Parlamentu Europejskiego i Rady (UE) 2016/679 z dnia 27 kwietnia 2016 r. w sprawie ochrony osób fizycznych w związku z przetwarzaniem danych osobowych i w sprawie swobodnego przepływu takich danych oraz uchylenia dyrektywy 95/46/WE zwanym dalej RODO informuję iż

Administratorem Państwa danych osobowych jest Gmina Purda, Purda 19, 11-030 Purda, tel. (089) 512 22 23, e-mail ug@purga.pl.

W sprawach związanych z przetwarzaniem danych osobowych, można kontaktować się z Inspektorem Ochrony Danych, za pośrednictwem adresu e-mail: iod@purga.pl

Dane osobowe będą przetwarzane w celu rozpatrzenia lub załatwienia sprawy oraz w celach archiwizacji.

Podstawę prawną przetwarzania danych osobowych stanowi ustawa z dnia 14 czerwca 1960 r. Kodeks postępowania administracyjnego (Dz.U. z 2017 r. poz. 1257, z późn. zm.), ustawa z dnia 14 lipca 1983 r. o narodowym zasobie archiwalnym i archiwach (Dz.U. z 2018 r. poz. 217, z późn. zm.) oraz art. 6 ust. 1 lit. c RODO

Dane osobowe mogą być udostępniane lub przekazywane, w celu rozpatrzenia sprawy innym podmiotom przetwarzającym dane na podstawie przepisów prawa lub zawartych umów.

Dane osobowe będą przechowywane przez okres rozpatrywania sprawy oraz przez okres przewidzianej prawem archiwizacji akt sprawy.

Osobie, której dotyczą dane osobowe, przysługują:

1. prawo dostępu do danych, ich sprostowania, usunięcia lub ograniczenia przetwarzania, na warunkach określonych w RODO
2. prawo wniesienia skargi do Prezesa Urzędu Ochrony Danych Osobowych.

Udostępnienie danych jest wymogiem ustawowym i stanowi warunek rozpatrzenia lub załatwienia sprawy.


16

STANISŁAW OLSEYŃSKI
Plac Bema 5
10-516 Olsztyn
-1-

Istn. AsXSn4x50mm²+AsXSn2x25mm²- ośw, L=46m+
 Istn. 4xAL50mm²+1xAL25mm²- ośw L=140m+
 Istn. 2xŚwiatłowód
 Proj. AsXSn4x120mm², L=186/205m

GMINA PURDA
 11-030 Purda 19
 woj. warmińsko-mazurskie
 tel. 89 51 22 223, fax 89 51 22 280
 NIP 7393756720 REGON 510743189

Niniejszy załącznik Nr...
 stanowi integralną część
 decyzji postanowienia pisma
 Nr... z dnia... podpisano...
WOJTA GMINY PURDA
Wojciech Fabisiak
 Zastępca Kierownika Referatu
 Gospodarki Komunalnej i Inwestycji

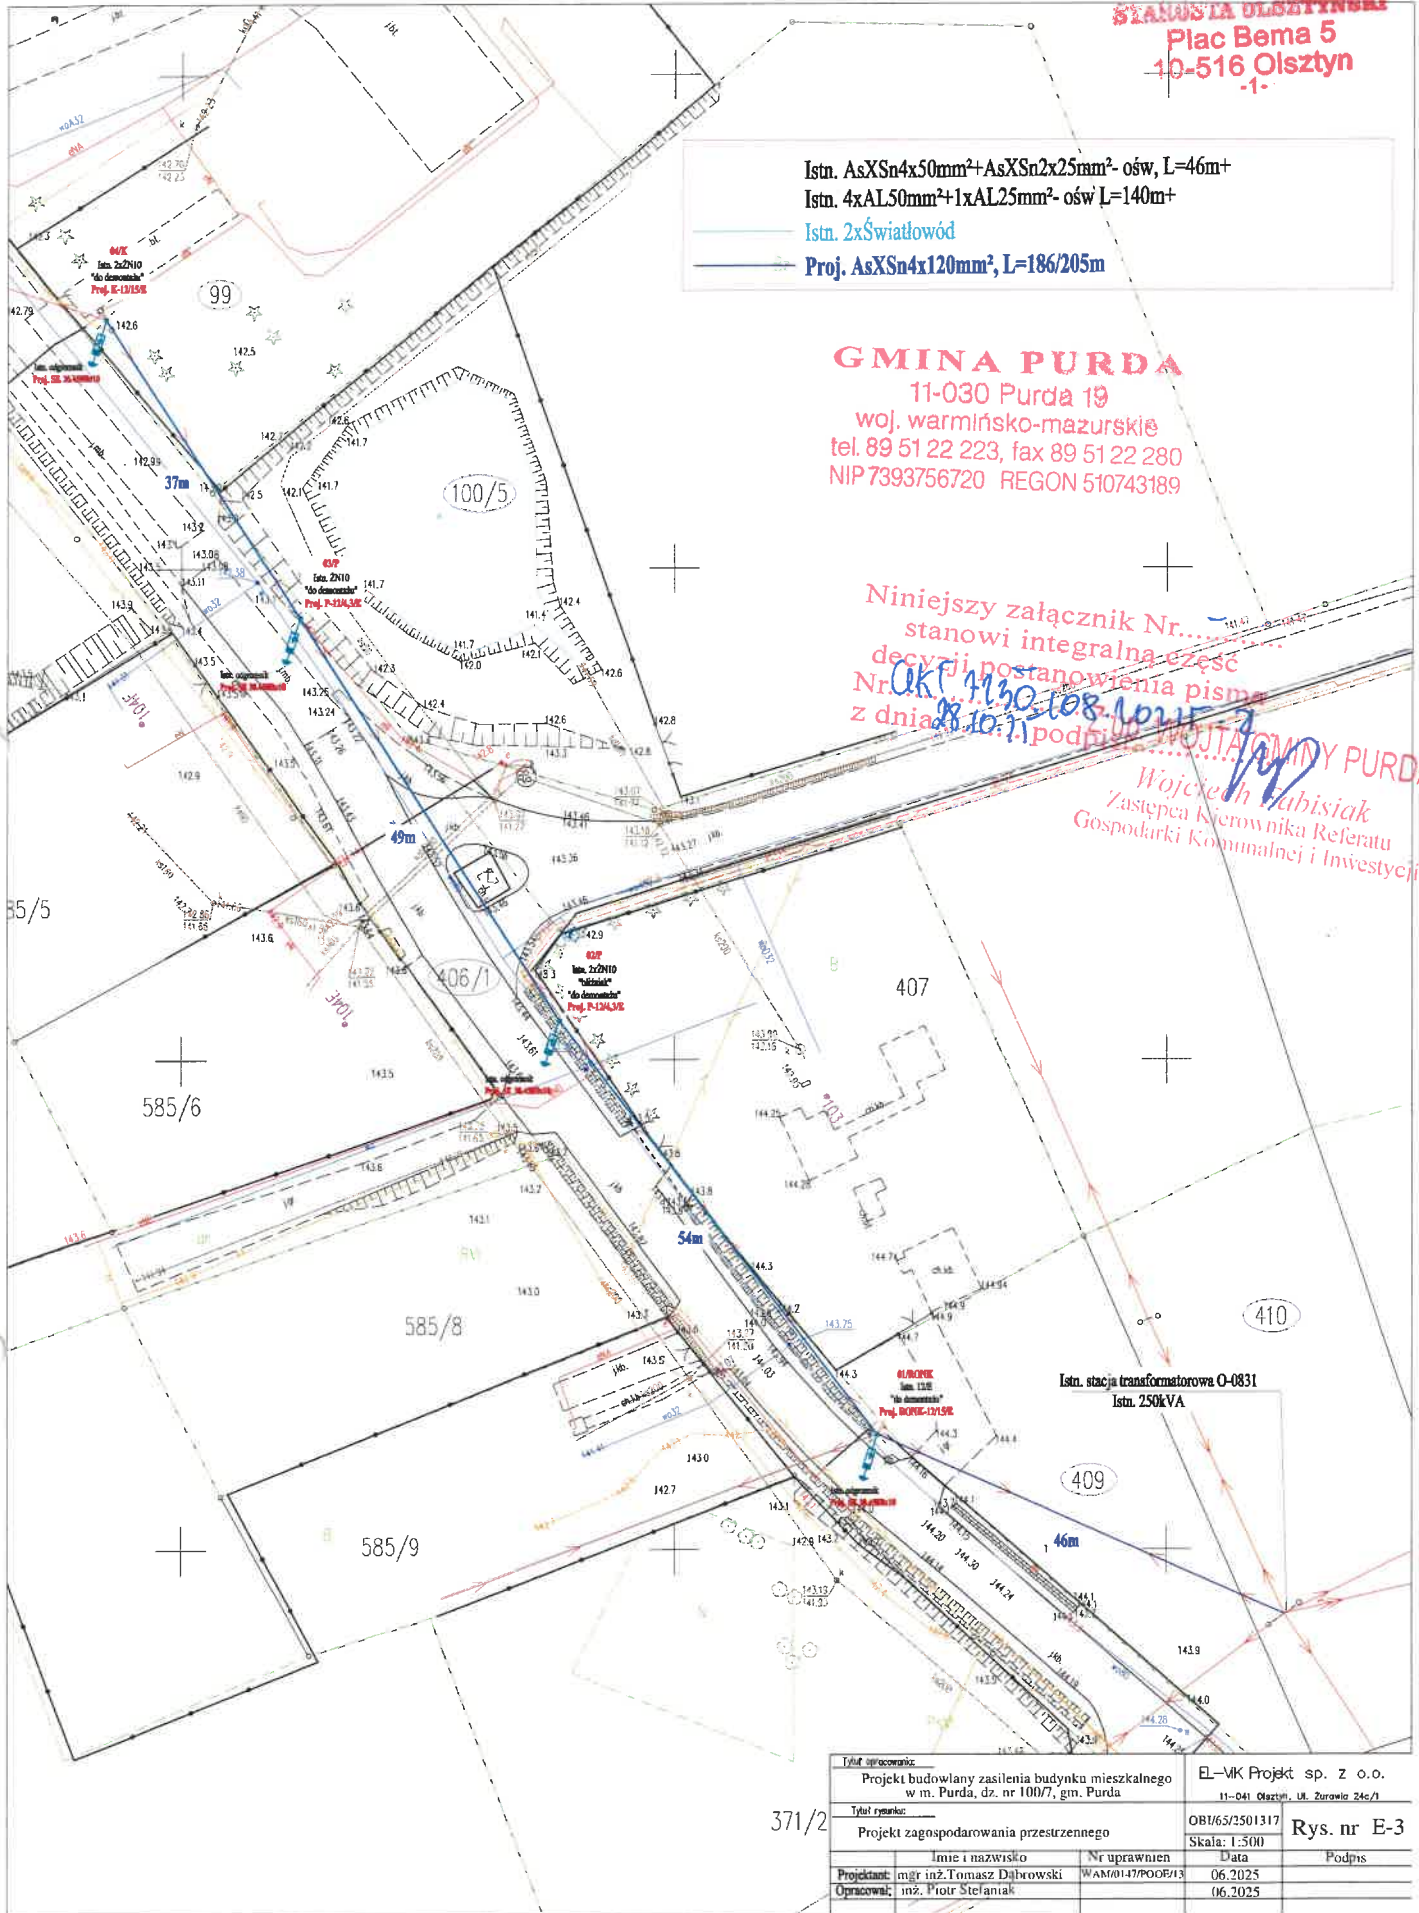

Tytuł opracowania:		EL-VIK Projekt sp. z o.o.	
Projekt budowlany zasilenia budynku mieszkalnego w m. Purda, dz. nr 100/7, gm. Purda		11-041 Olsztyn, UL. Żurawia 24c/1	
Tytuł rysunku:		OBU/65/2501317	
Projekt zagospodarowania przestrzennego		Rys. nr E-3	
Imię i nazwisko		Data	
Projektant: mgr inż. Tomasz Dąbrowski		06.2025	
Opracował: inż. Piotr Stefaniak		06.2025	
Nr uprawnień		Podpis	
WAM/0147/PO/OE/13			

17