


SCHEMAT ROZDZIELNICY SWC.RE.01

TN-S 400/230~50Hz; 3L+N+PE

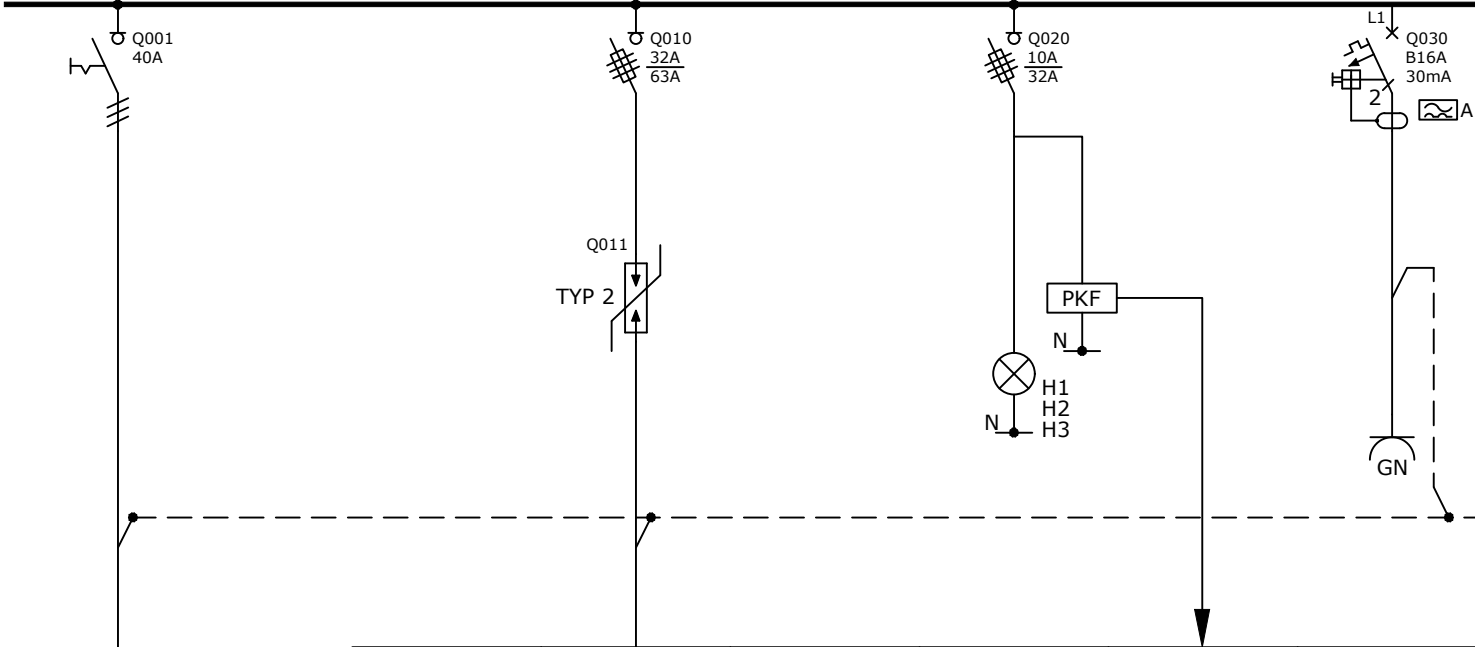

NR OBWODU	10		20		30	
OPIS	OCHRONA PRZEPięCIOWA		LAMPKI KONTOLNE FAZ	SYGNALIZACJA STANU DO BMS	GNIAZDO WTYKOWE SERWISOWE	
TYP KABŁA PRZEKRÓJ	-		-		-	

<u>tytuł projektu:</u> PROJEKT AUDIO-WIDEO SALI KONFERENCYJNEJ NR 10 - NA 37 OSÓB ul. Marcina Kasprzaka 25, Budynek C1, 01-224 Warszawa	<u>tytuł projektu:</u> 4/4 GRUPA sp. z o.o. sp.k. Wybrzeże Gdynskie 6B 01-531 Warszawa	<u>nazwa rysunku:</u> SCHEMAT ROZDZIELNICY TE
	<u>projektant:</u> Marcin Wójcik	
	<u>nr arkusza:</u> AW.07.2	
<u>inwestor:</u> ORLEN S.A. ul. Chemików 7, 09-411 Płock		
<u>data:</u> 07.2026		