


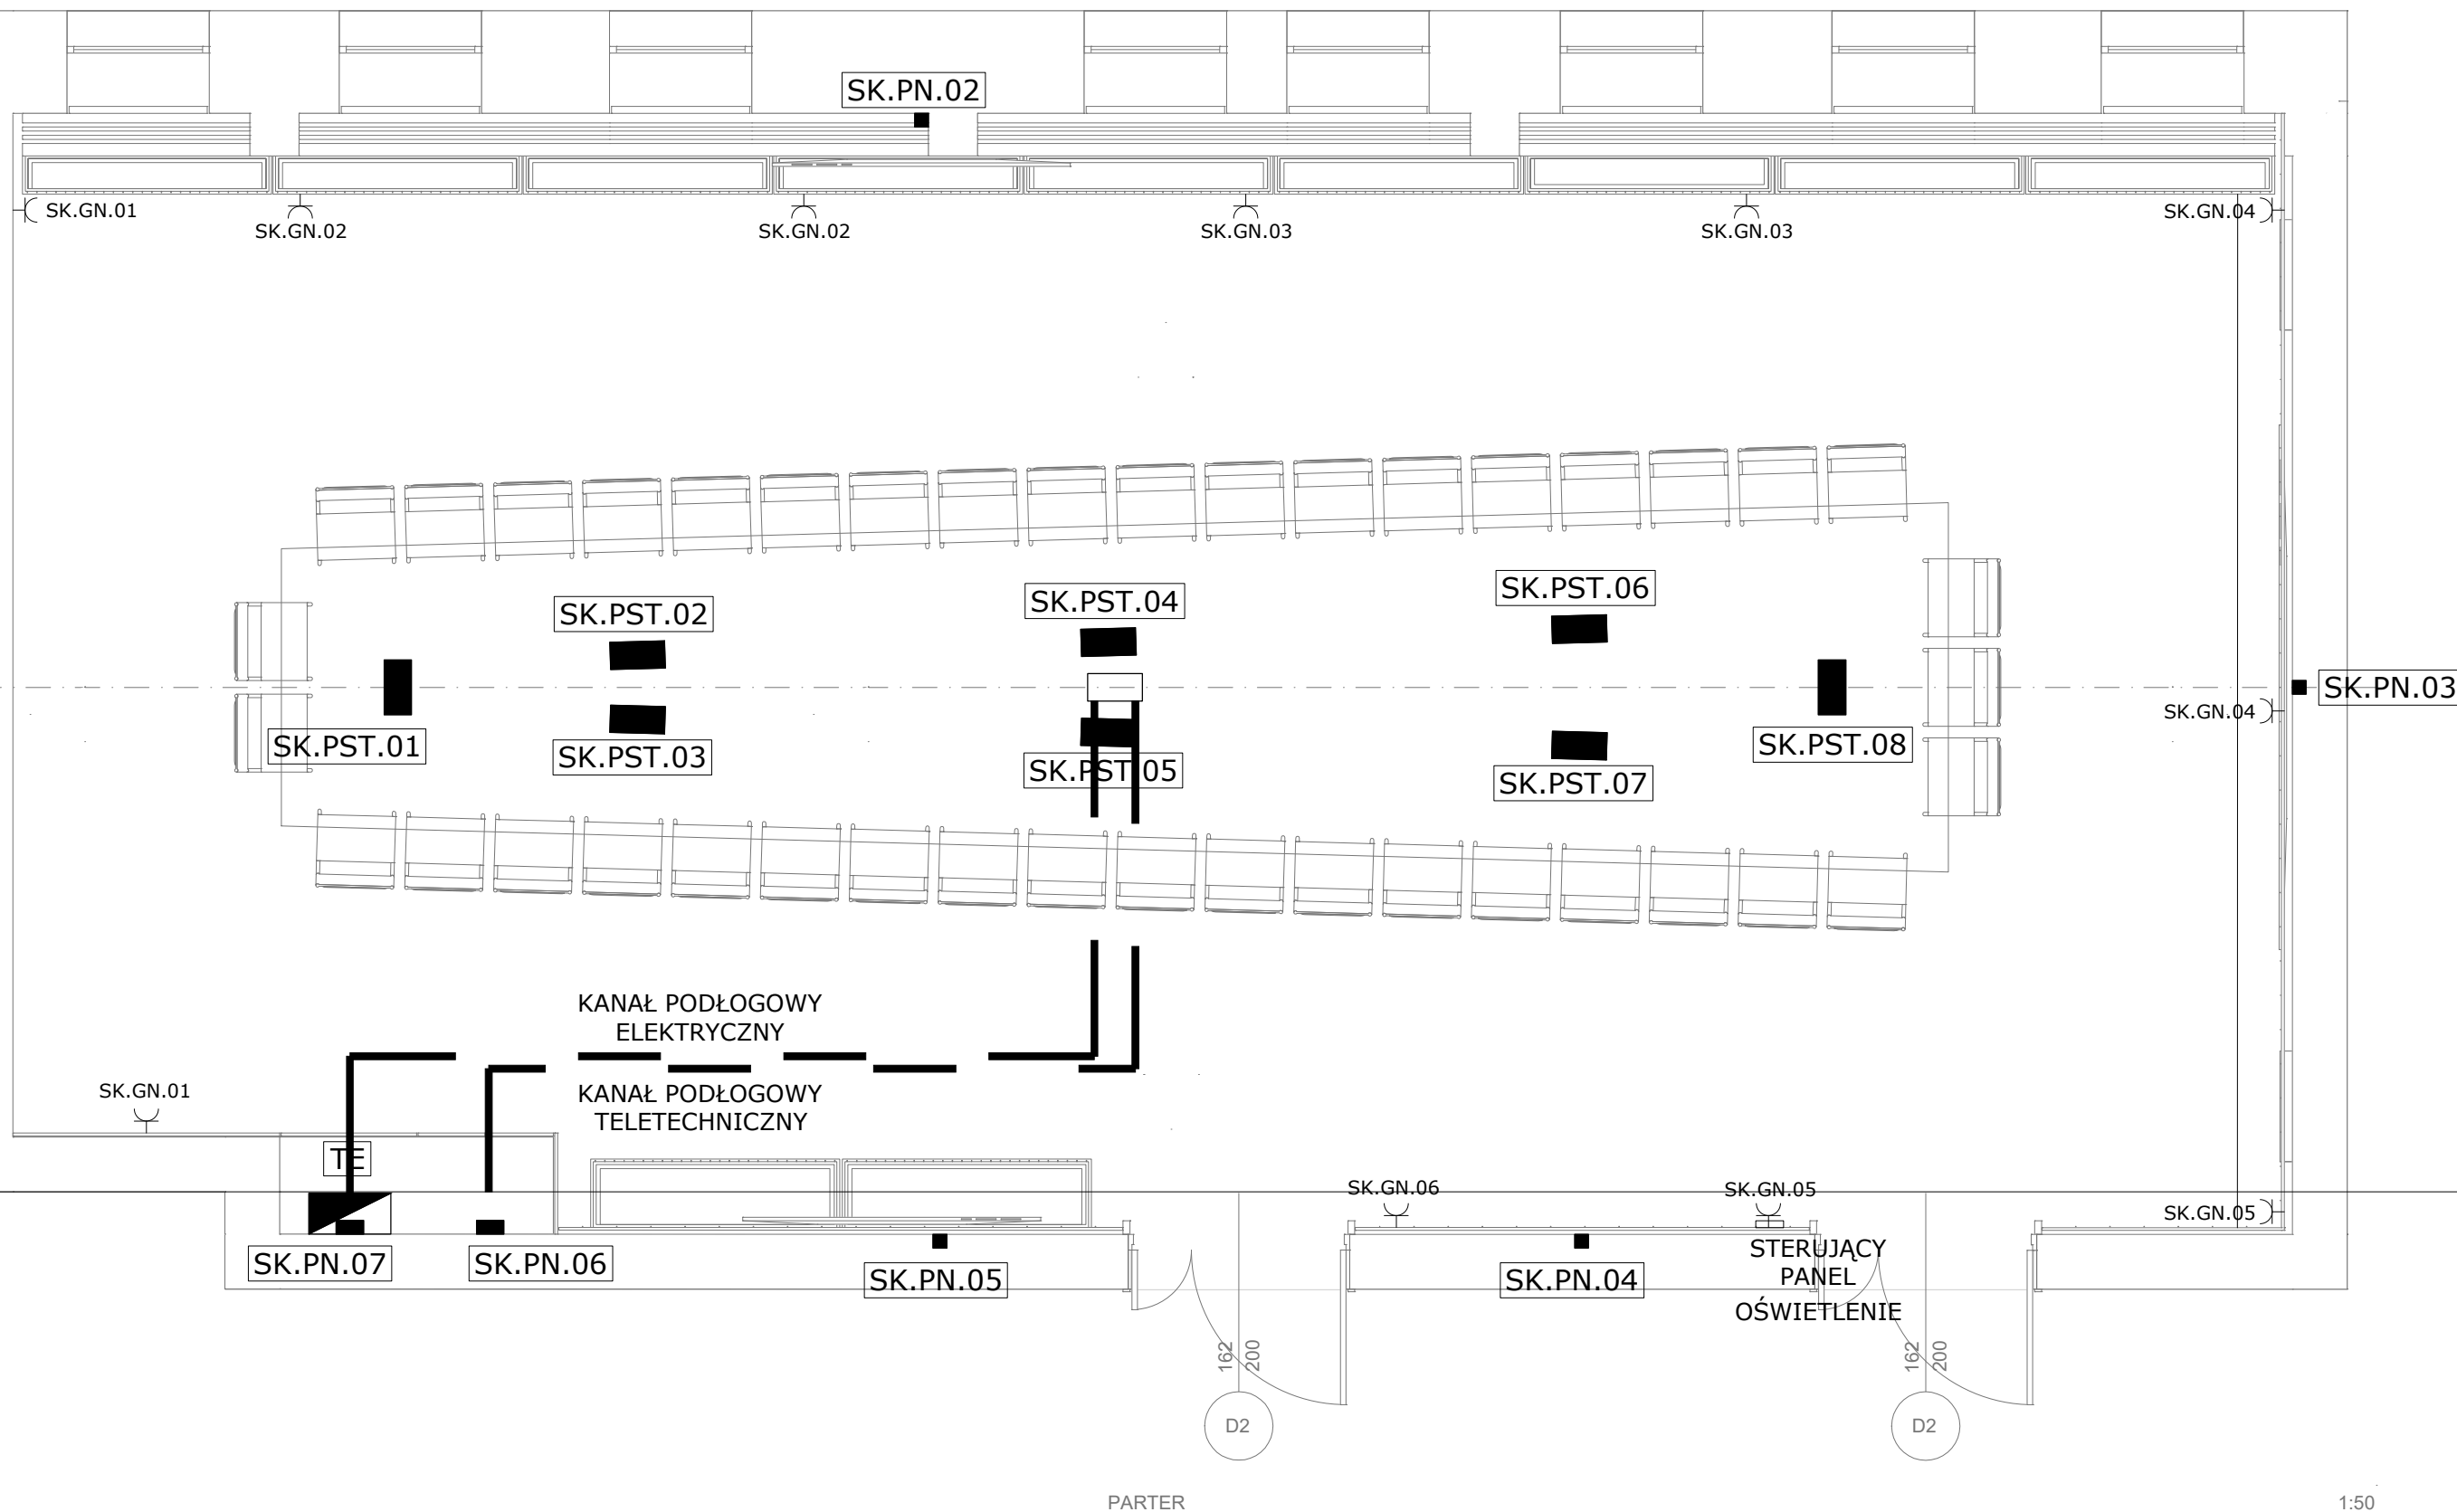

|   |  |                                                                                                 |   |
|---|--|-------------------------------------------------------------------------------------------------|---|
| <u>tytuł projektu:</u><br>PROJEKT AUDIO-WIDEO SALI<br>KONFERENCYJNEJ NR 10 - NA 37 OSÓB<br>ul. Marcina Kasprzaka 25,<br>Budynek C1, 01-224 Warszawa |  | <u>tytuł projektu:</u><br>4/4 GRUPA sp. z o.o. sp.k.<br>Wybrzeże Gdynskie 6B<br>01-531 Warszawa | <u>nazwa rysunku:</u><br><br>ROZMIESZCZENIE ELEMENTÓW I<br>PUNKTÓW PRZYŁĄCZENIOWYCH<br>POZIOM PODŁOGI |
| <u>inwestor:</u><br>ORLEN S.A.<br>ul. Chemików 7, 09-411 Płock                                                                                      |  | <u>projektant:</u><br>Marcin Wójcik                                                             |   |
| <u>data:</u><br>07.2026   |  | <u>nr arkusza:</u><br>AW.08                                                                     |   |