

Wytyczne w zakresie zasad realizacji prac na sieciach

Nazwa i adres obiektu (zamówienia):

m. Szarypolska gm. Gornowald - do 11/12

Nr OBI: *2600608*

I Dotyczy tylko robót na nN:

1. Prace na niskim napięciu winny być wykonywane w technologii PPN

2. Jeżeli z przyczyn obiektywnych nie można wykonać prac w technologii PPN to dopuszcza się wyłączenie i:

a) dopuszczenie do prac na sieci nN realizuje:

WYKONAWCA ☐

SPNS ☐

b) agregat zapewnia:

WYKONAWCA ☐

ENERGA ☐

- ilość moc
- ilość moc
- ilość moc

II Dotyczy robót na SN, bądź SN i nN:

1. Dopuszczenie do prac na sieciach SN realizuje:

WYKONAWCA ☐

SPNS ☒

2. Zakres zlecenia wymaga pracy agregatów:

TAK ☐

NIE ☒

3. Agregat zapewnia:

WYKONAWCA ☐

ENERGA ☐

- ilość moc
- ilość moc
- ilość moc
- ilość moc
- ilość moc

4. Przewidywany czas pracy na sieci:

- ilość wyłączeń: *1*

- czas wyłączeń: *6 godz. 2 osoby do pomocy do prac*

5. Wykonawca zobowiązany jest do organizacji szkoleń w zakresie nowych urządzeń, dotychczas nie stosowanych w sieci Zamawiającego.

TAK ☐

NIE ☐

LP	TYP URZĄDZENIA/APARATU DLA KTOREGO WYMAGANE JEST SZKOLENIE	ILOŚĆ OSÓB OBJĘTYCH SZKOLENIEM	ZAKRES SZKOLENIA
1			
2			
3			

6 Uwagi:

Sporządził
Pracownik MZE

Technik
ds. Planowania Usług Sieciowych

Leszek Nejman

Zatwierdził
Kierownik MZE

Kierownik Działu
Zarządzania Eksploatacją


Dariusz Syguro

Pole wyboru: ☐ wydruk z arkusza X

2026-05-26

Zestawienie przyłączanych podmiotów do zgłoszenia nr OBI/64/2600608



Lp	Podmiot	Adres	Telefon	Nr umowy	Data podpisania	Nr warunków	Data określenia	Grupa przył.	Charakter odb.	Działka	Moc [kW]	Zab [A]	Typ zab.	Typ ukt. pom.
1				P/26/006006	18-02-2026	P/26/006006	02-02-2026	V	budynek mieszkalny - jednorodzinny	0018-114/17	12.5	25	wyłącznik instalacyjny nadmiarowo- prądowy	bezpośredni

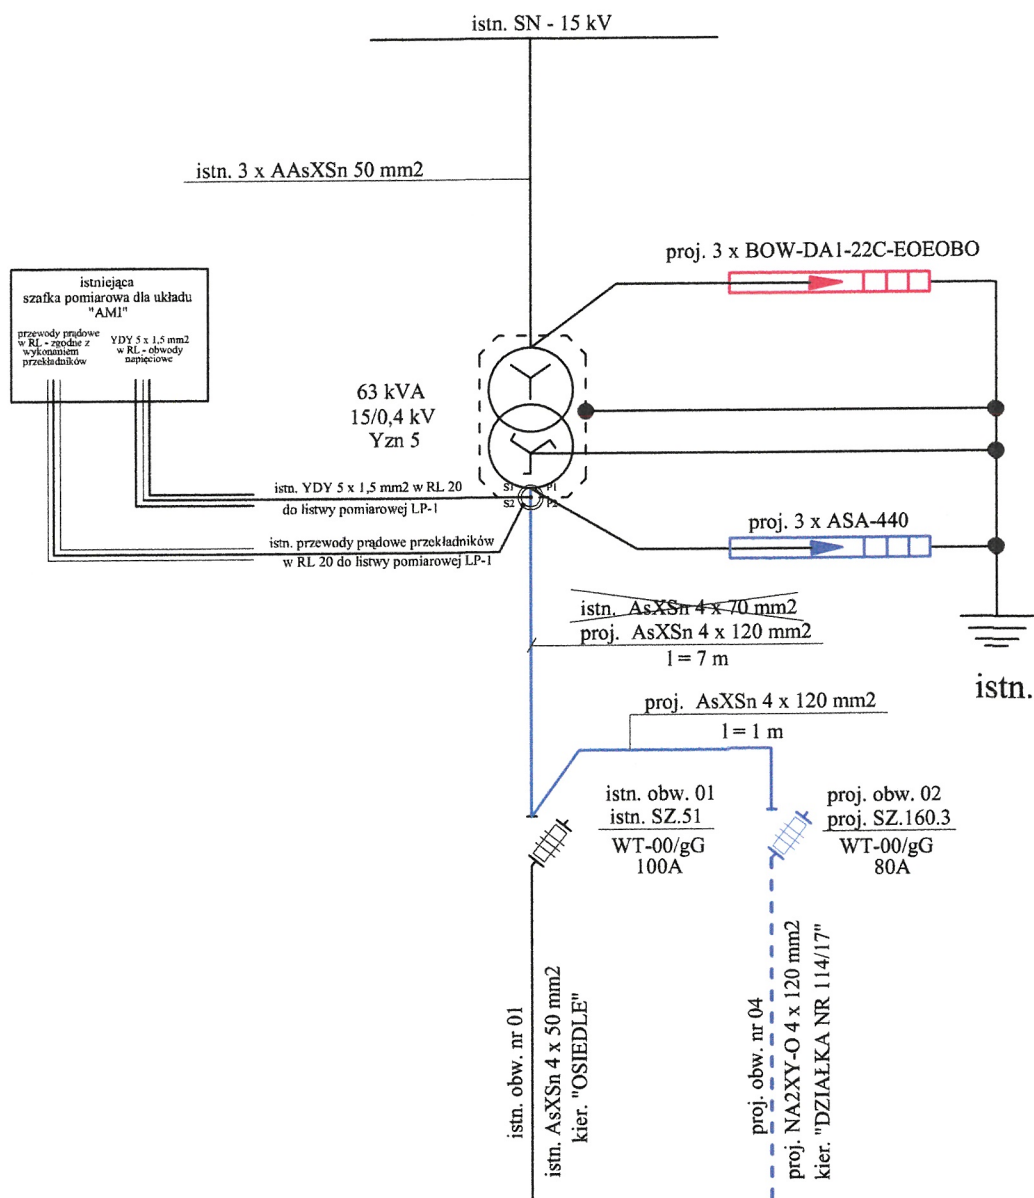

Przedsiębiorstwo Usług Elektrycznych "ELTEM" Tadeusz Minkowski
14-202 Iława ul. Wojska Polskiego 22C/14 tel. 605 535 964

Dostos. istn. st. transf. STSa 20/100
"SZCZEPANKOWO OSIEDLE Os-0263"
do zwiększonego poboru mocy



Nazwa Obiektu:	Elektroenergetyczna linia kablowa nN 0,4 kV - zasilanie w energię zabudowy mieszkalnej	04.2026
Adres:	m. Szczepankowo gm. Grunwald - dz. nr 114/17	2
Nr OBI :	OBI64-2600608	
Projektant:	mgr inż. Tadeusz Minkowski upr. nr 25/83/OL	

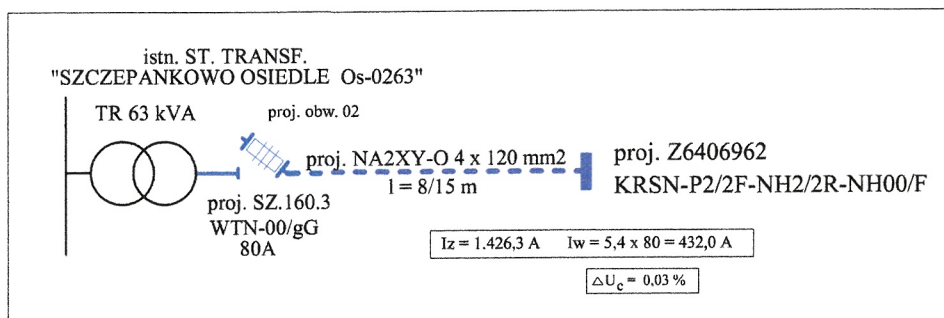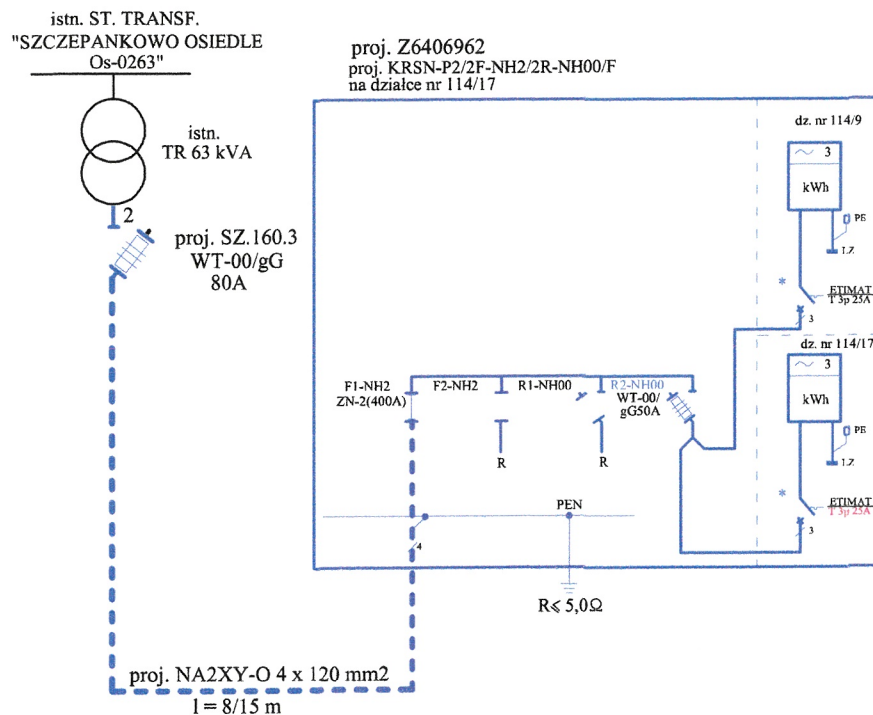

Przedsiębiorstwo Usług Elektrycznych "ELTEM" Tadeusz Minkowski
14-202 Iława ul. Wojska Polskiego 22C/14 tel. kom. 605 535 964

Jednokreskowy schemat zasilania

Nazwa	Elektroenergetyczna linia kablowa nN 0,4 kV -	04.2026
Obiektu:	zasilanie w energię zabudowy mieszkalnej	3
Adres:	m. Szczepankowo gm. Grunwald - dz. nr 114/17	
Nr OBI:	OBI64-2600608	
Projektant:	mgr inż. Tadeusz Minkowski upr. nr 25/83/OL	

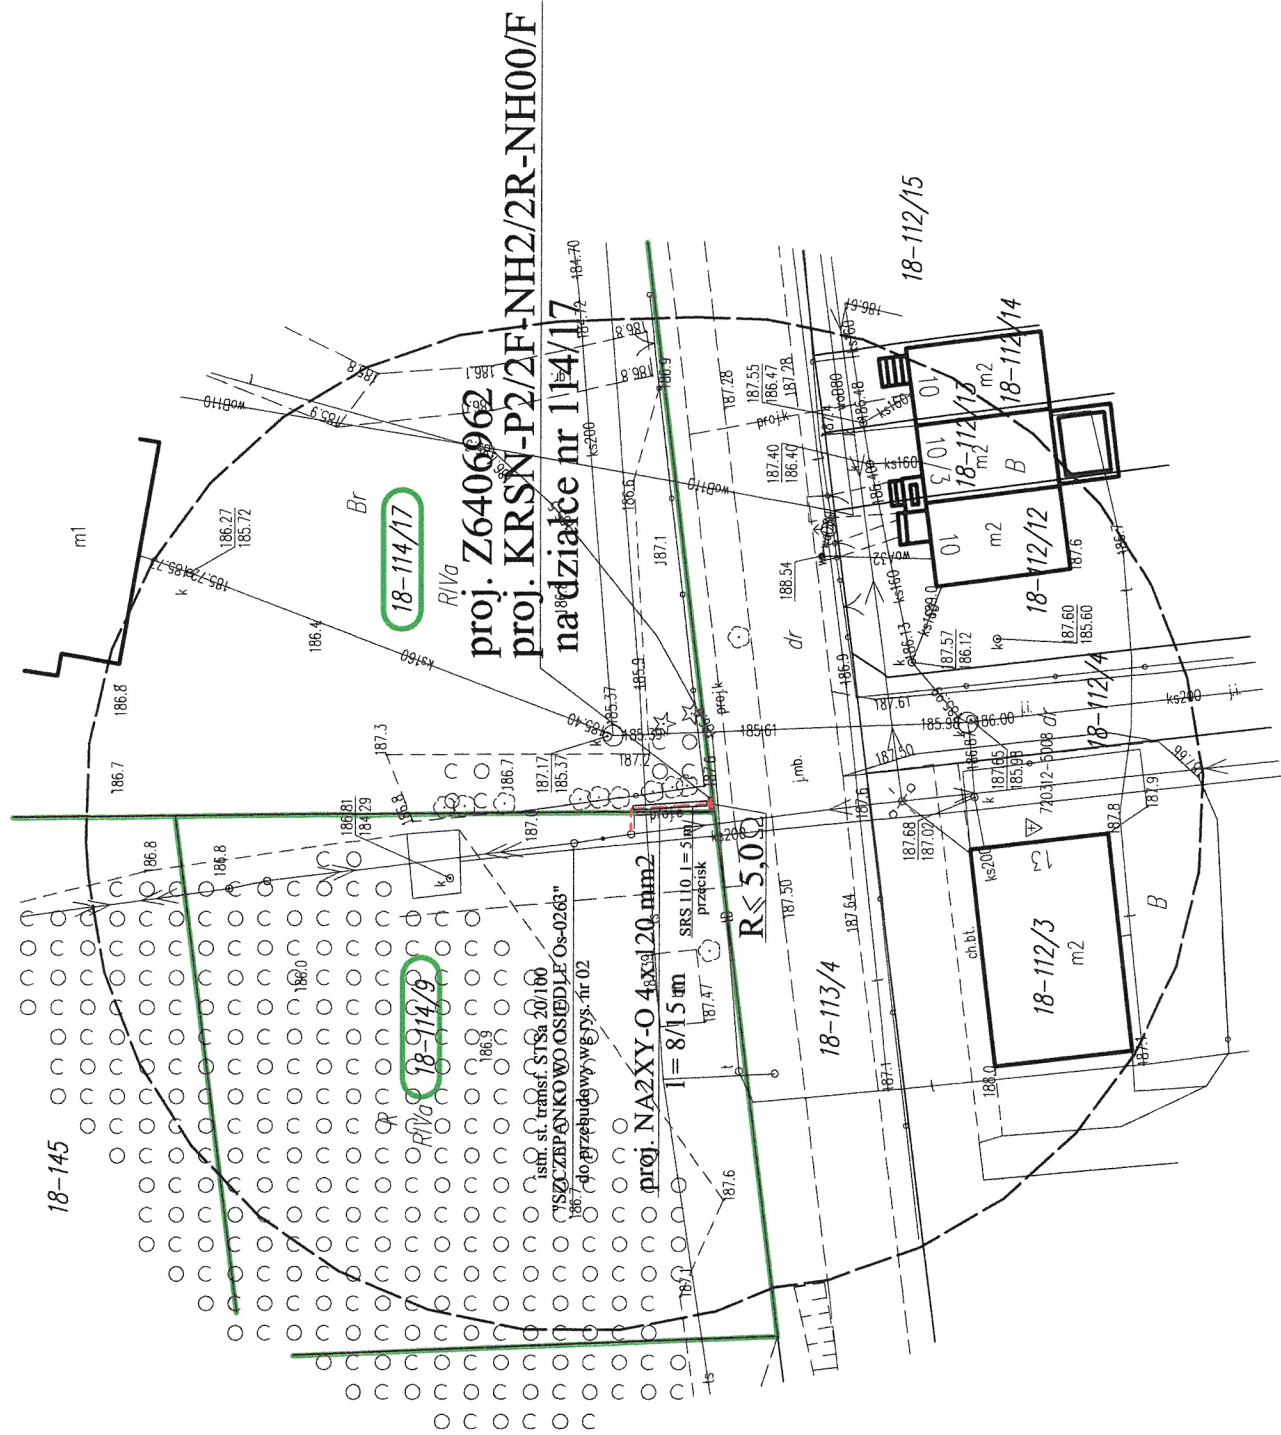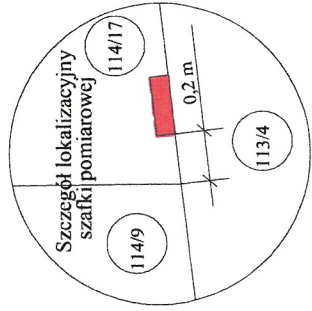

Mapa spełnia kryteria Rozp. MGPIB z dnia 21.02.1995 r.
oraz Rozp. MSWiA z dnia 09.11.2011 r. i służy
jako mapa do celów projektowych.

Oświadczam, że treść mapy zasadniczej, na której wykonano
niniejszy projekt, jest identyczna z treścią mapy zasadniczej
poświadczanej przez wykonawcę roboty geodezyjnej -
protokół weryfikacji nr 1 z dnia 07.04.2026 r., załączonej
do dokumentacji projektowej.

[Signature]

Przedsiębiorstwo Usług Elektrycznych "ELTEM" Tadeusz Minkowski 14-202 Itawa ul. Wojska Polskiego 22C/14 tel. kom. 605 535 964		Projekt zagospodarowania terenu - plan linii kablowej nN 0,4 kV		1:500
Nazwa	Elektroenergetyczne linia kablowa nN 0,4 kV -	1		<i>[Signature]</i>
Obiektu:	zasilenie w energię zabudowy mieszkalnej			
Adres:	m. Szczepankowo gm. Grunwald - dz. nr 114/17			
Nr OBI:	OBI64-2600608			
Projektant:	mgr inż. Tadeusz Minkowski upr. nr 25/83/OL			