


Niniejsza mapa spełnia kryteria określone w Rozp. MGPIB z dnia 21.02.95 r. i Rozp. MSWiA z dnia 09.11.11 r. i służy jako mapa do celów projektowych

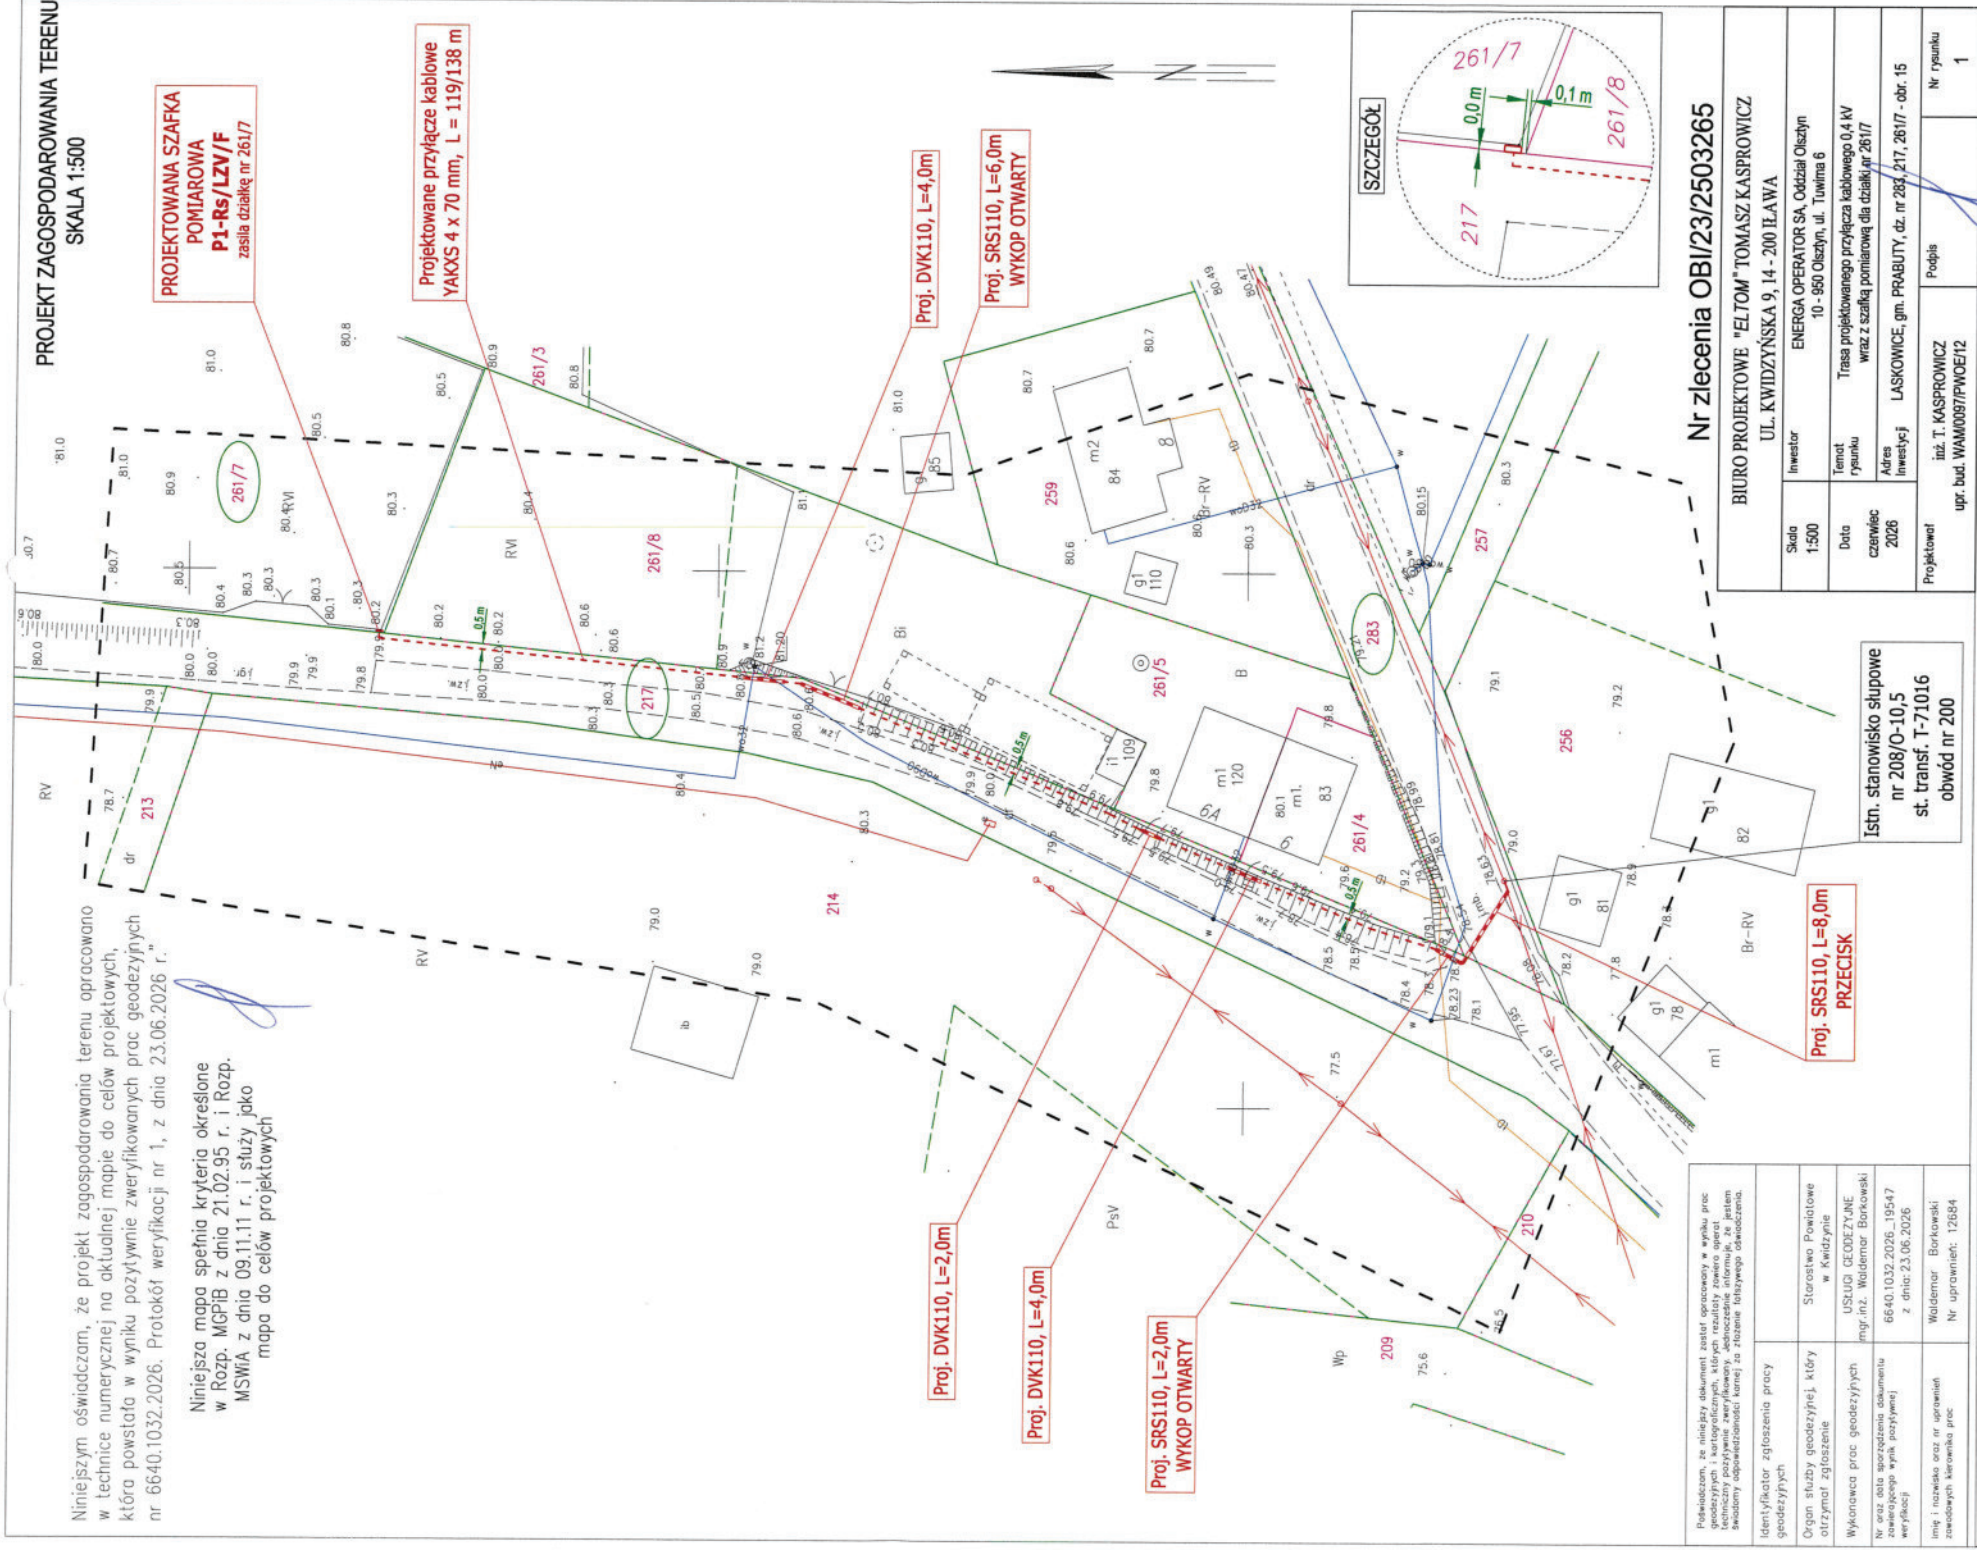

Polecam, że niniejszy dokument został opracowany w wyniku prac zespołu ekspertów i jest zgodny z aktualnym stanem wiedzy na temat sposobów realizacji zawartych w nim zadań, a także że nie ma istotnych powódów do uwzględnienia dodatkowych zmian technicznych poza tymi, które zostały przewidziane w dokumencie. Jednocześnie polecam wyrażenie opinii o tym, czy dane zadanie jest wykonalne pod względem kosztowym, terminowym oraz merytorycznym.	
Identyfikator zgłoszenia pracy geodezyjnych	
Organ służby geodezyjnej, który otrzymał zgłoszenie	Starostwo Powiatowe w Kwidzinie
Wykonawca prac geodezyjnych	USŁUGI GEODEZYJNE mgr inż. Waldemar Borkowski
Nr oraz data sporządzenia dokumentu zawierającego wyniki powyższej weryfikacji	66-40.1032.2026 - 19547 z dnia: 23.06.2026
Zmówił i przekazał orzecznik nr uprawnień zawodowych kierownika prac	Waldemar Borkowski Nr uprawnień: 21884

Nr zlecenia OBI/23/2503265

BIURO PROJEKTOWE "ELTOM" TOMASZ KASPROWICZ
UL. KWIDZYŃSKA 9, 14 - 200 IŁAWA

Skłoda 1:500	Investor ENERGA OPERATOR SA, Oddział Olsztyn 10 - 950 Olsztyn, ul. Tuwima 6	Temat rysunku Trasa projektowanego przyłącza kablowego 0,4 kV wraz z szafką pomiarową dla działki nr 261/7	Adres inwestycji LASKOWICE, gm. PRABUTY, dz. nr 263, 217, 261/7 - obr. 15	Podpis	Nr rysunku 1
Projektował	inż. T. KASPROWICZ upr. bud. WAM0039/PWOE/12				

Istn. stanowisko słupowe
nr 208/O-10,5
st. transf. T-71016
obwód nr 200

Proj. SRS110, L=8,0m
PRZECISK

Województwo: pomorskie

Powiat: kwidzyński

Gmina: Prabuty

Obręb: Laskowice

dz. nr: 31
i inne

MAPA DO CELÓW PROJEKTOWYCH SKALA 1:500

1. Układ odniesienia osnowy poziomej – "2000"

2. Ukłód odniesienia osnowy wysokościowej – "PL-EVRF2007-NH"

5. Niniejsza mapa powstała poprzez wektoryzację rastra mapy zasadniczej w skali 1:500 oraz pomiaru uzupełniającego

4. Mapa nie może stanowić podstawy ustalenia prawnego przebiegu granic, gdyż nie badano stanu nieruchomości
5. Granice i kontury użytków wskazane na planie zielonym oznaczono z białym drucikiem

b. Granice i kontury użytków wykresione kolorem zielonym połączono z bazą danych ewidencyjnych prowadzonej w systemie EWID

c. Nie wyklucza się istnienia innych, nie wykazanych na mapie elementów uzbrojenia lub faktograficznych do inwentaryzacji

7. Nie wykonano wywiadów w instytucjach branżowych

8. Mapę zaktualizowano na dzień 23.06.2026


- zakres opracowania

Wykonat dnia 23.06.2026

Geodeta uprawniony: mgr inż. Waldemar Borkowski

Nr. upr.: .12684


ID: .6640.1032.2026

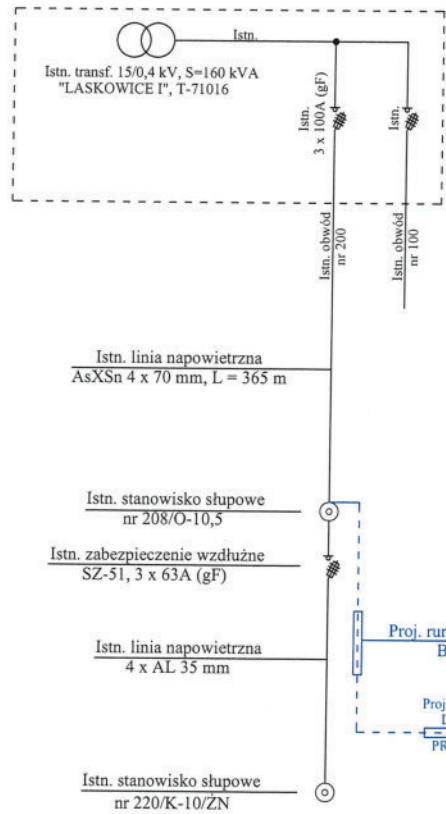

$I_z = 481 \text{ A}$
 dla 3 x 80A (gF)
 $I_w = 160 \text{ A}$
 $dU = 2,85 \%$

26926198


Proj. szafka pomiarowa
 P1-Rs/LZV/F
 (na dz. nr 261/7 przy
 granicy dz. nr 217)
 WP nr P/24/011450

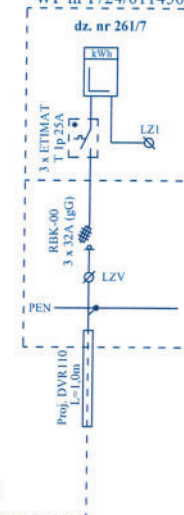

Układ sieci TN-C
 Zlecenie nr OBI/23/2503265

BIURO PROJEKTOWE "ELTOM" TOMASZ KASPROWICZ UL. KWIDZYŃSKA 9, 14 - 200 ILAWA			
Skala	-----	Investor	ENERGA OPERATOR SA, Oddział w Olsztynie 10 - 950 Olsztyn, ul. Tuwima 6
Data	czerwiec 2026	Temat rysunku	SCHEMAT GŁÓWNY ZASILANIA (Laskowice, gm. Prabuty, dz. nr 261/7)
		Adres inwestycji	LASKOWICE, gm. PRABUTY dz. nr 283, 217, 261/7 - obr. 15
Projektował	inż. T. KASPROWICZ Upr. bud. WAM/0097/PWOE/12	Podpis	Nr rysunku 2

33

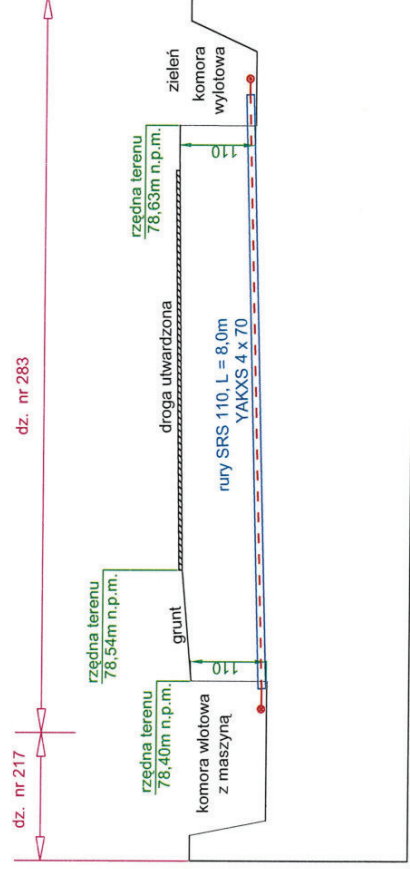

Zlecenie nr OBI/23/2503265

BIURO PROJEKTOWE "ELTOM" TOMASZ KASPROWICZ UL. KWIDZYŃSKA 9, 14 - 200 ILAWA			
Skłoda	Investor	Temat	Przebieg
—	ENERGA OPERATOR SA, Oddział w Olsztynie 10 - 550 Olsztyn, ul. Towarna 6	PRZEBIEG POPRZECZNY	PRZECIEK
Data czerwiec 2026	Adres inwestycji	LASKOWICE gmina PRABUTY dz. nr 283, 217, 281/7 - obr. 15	
Projektant	mgr. T. KASPROWICZ Upr. bud. WAM/0097/PWOE/12	Podpis	Nr rysunku 3