





1:1 500

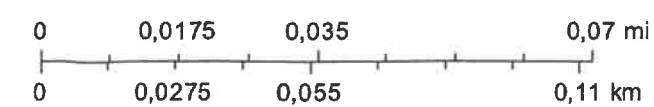

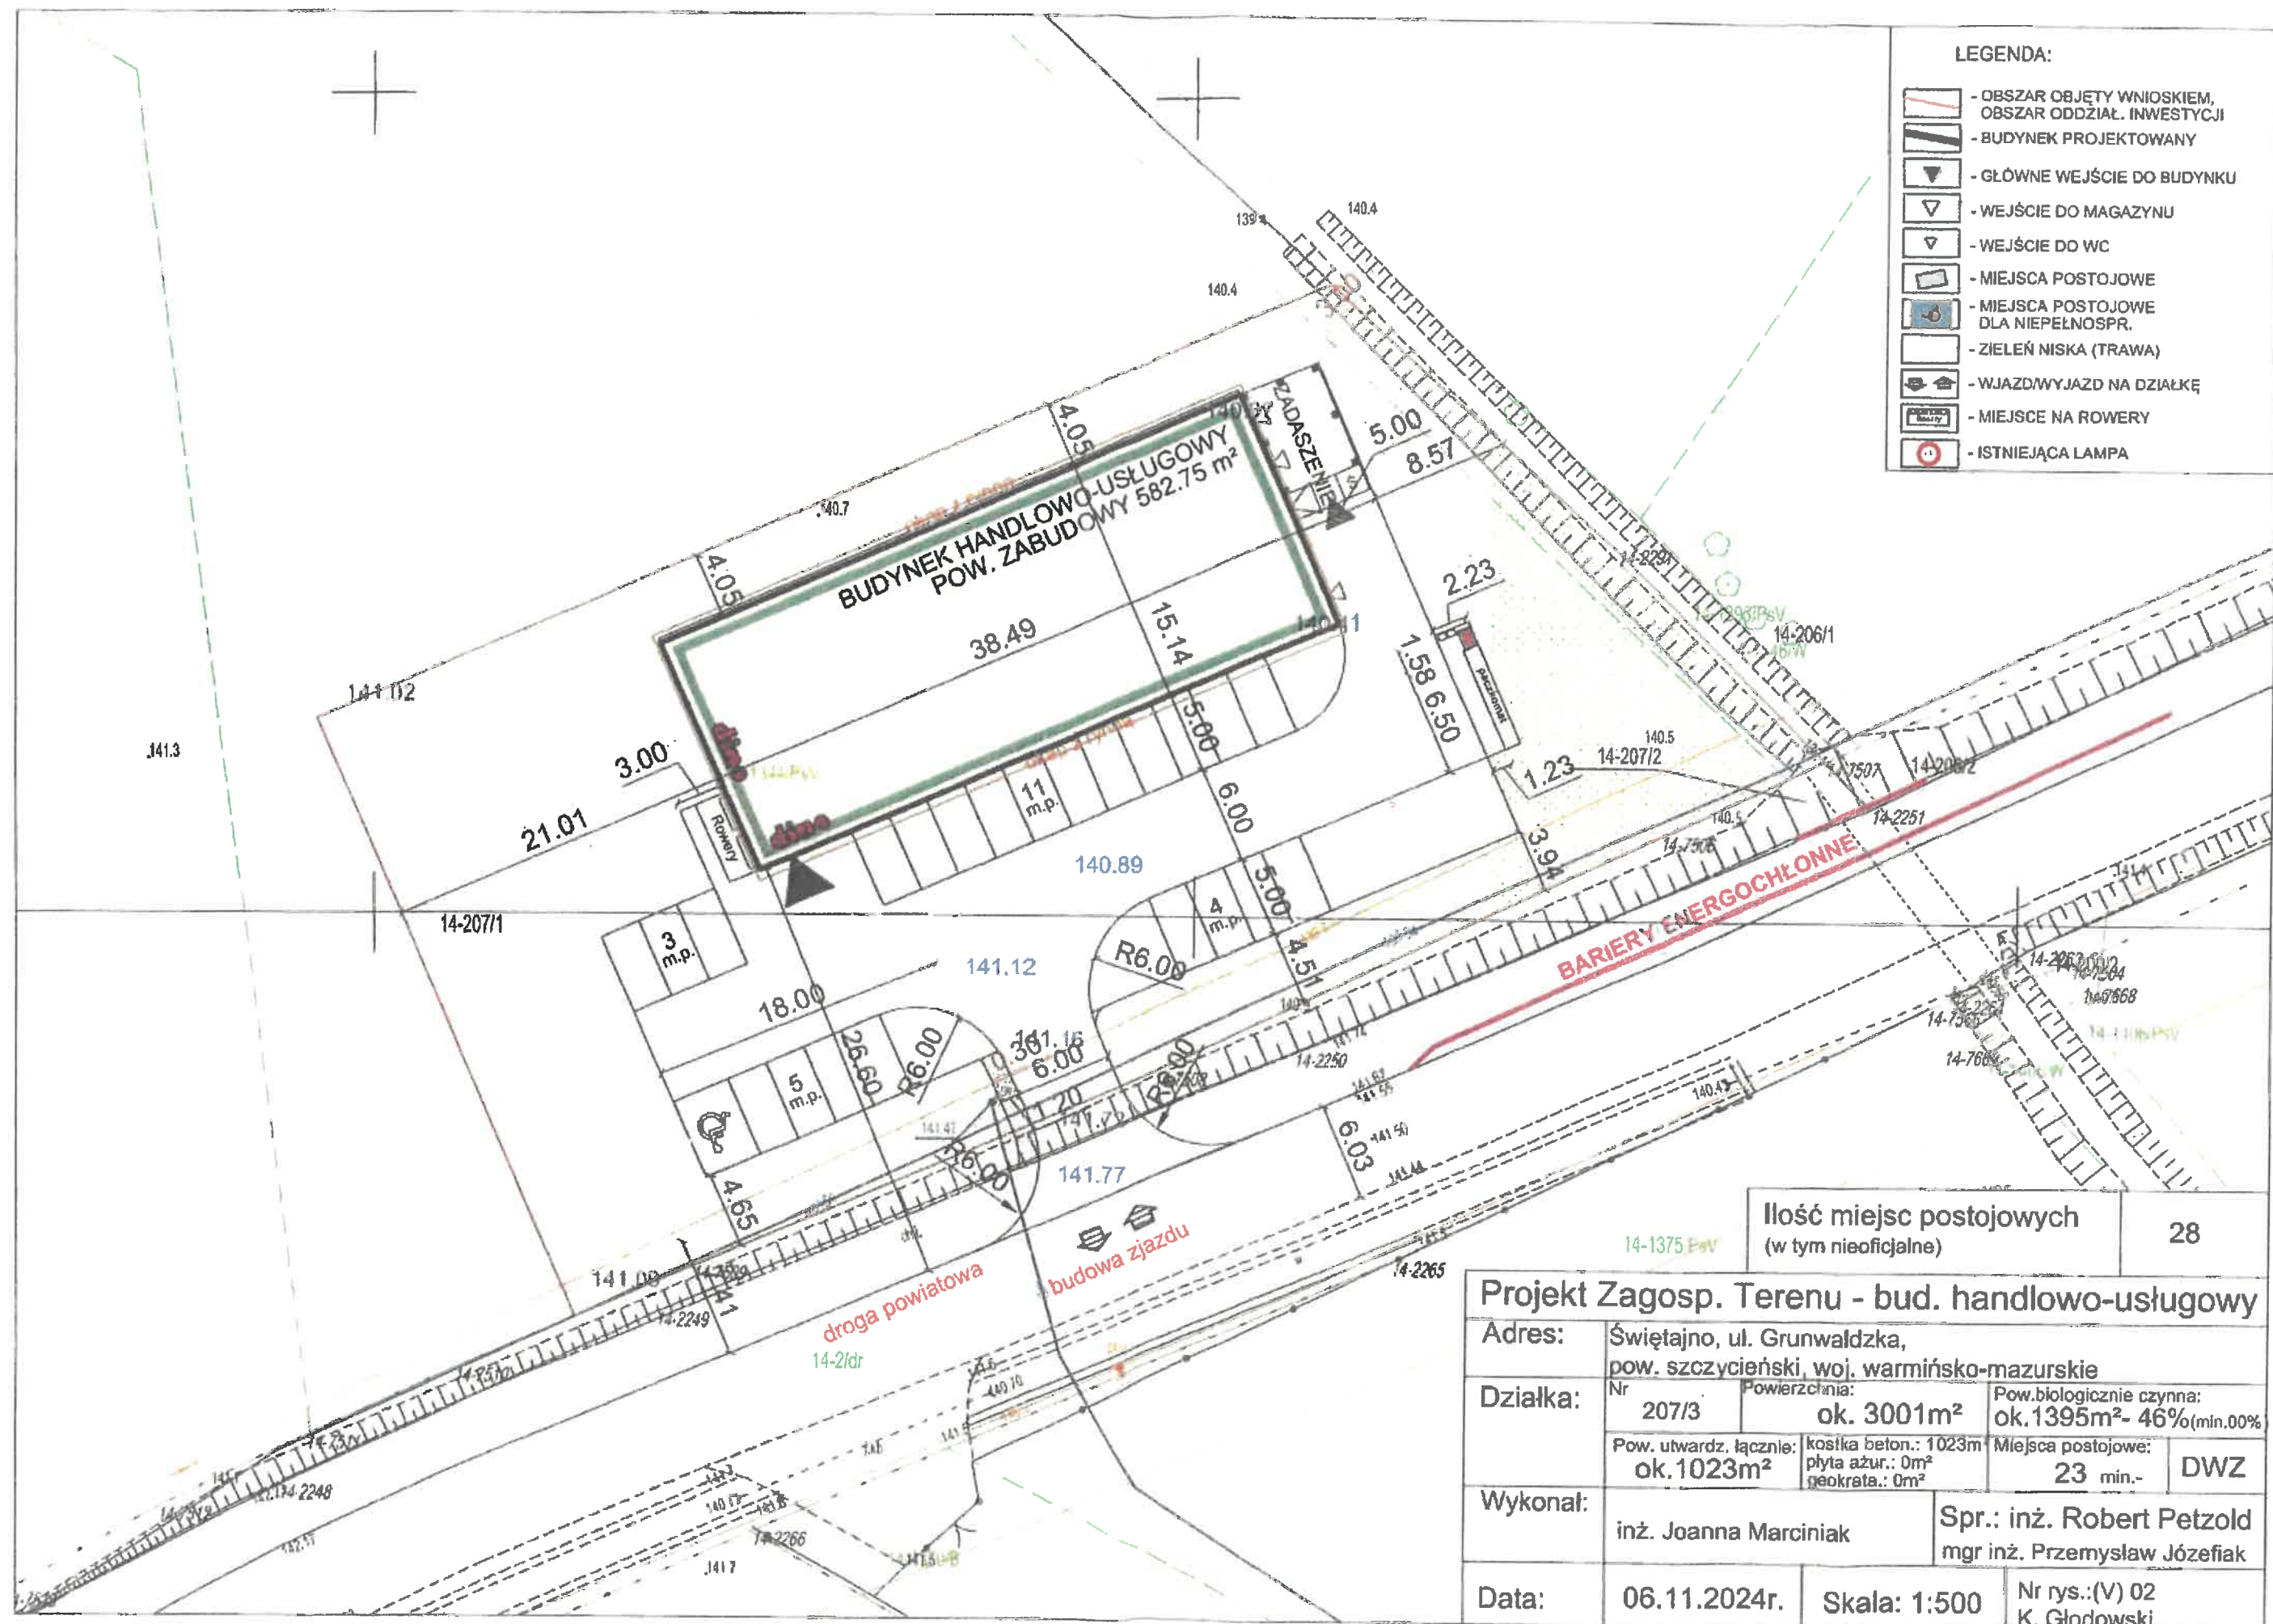

LEGENDA:

- OBSZAR OBJĘTY WNIOSEM, OBSZAR ODDZIAŁ. INWESTYCJI
- BUDYNEK PROJEKTOWANY
- GŁÓWNE WEJŚCIE DO BUDYNKU
- WEJŚCIE DO MAGAZYNU
- WEJŚCIE DO WC
- MIEJSCA POSTOJOWE
- MIEJSCA POSTOJOWE DLA NIEPEŁNOSP.
- ZIELEŃ NISKA (TRAWA)
- WJAZD/WYJAZD NA DZIAŁKĘ
- MIEJSCA NA ROWERY
- ISTNIEJĄCA LAMPA

Ilość miejsc postojowych
(w tym nieoficjalne) 28

Projekt Zagosp. Terenu - bud. handlowo-usługowy			
Adres:	Świątajno, ul. Grunwaldzka, pow. szczycieński, woj. warmińsko-mazurskie		
Działka:	Nr 207/3	Powierzchnia: ok. 3001m²	Pow.biologicznie czynna: ok.1395m²- 46%(min.00%)
	Pow. utwardz. łącznie: ok.1023m²	koszka beton.: 1023m² płyta azur.: 0m² geokrata.: 0m²	Miejsca postojowe: 23 min.- DWZ
Wykonał:	inż. Joanna Marciniak		Spr.: inż. Robert Petzold mgr inż. Przemysław Józefiak
Data:	06.11.2024r.	Skala: 1:500	Nr rys.:(V) 02 K. Głodowski