


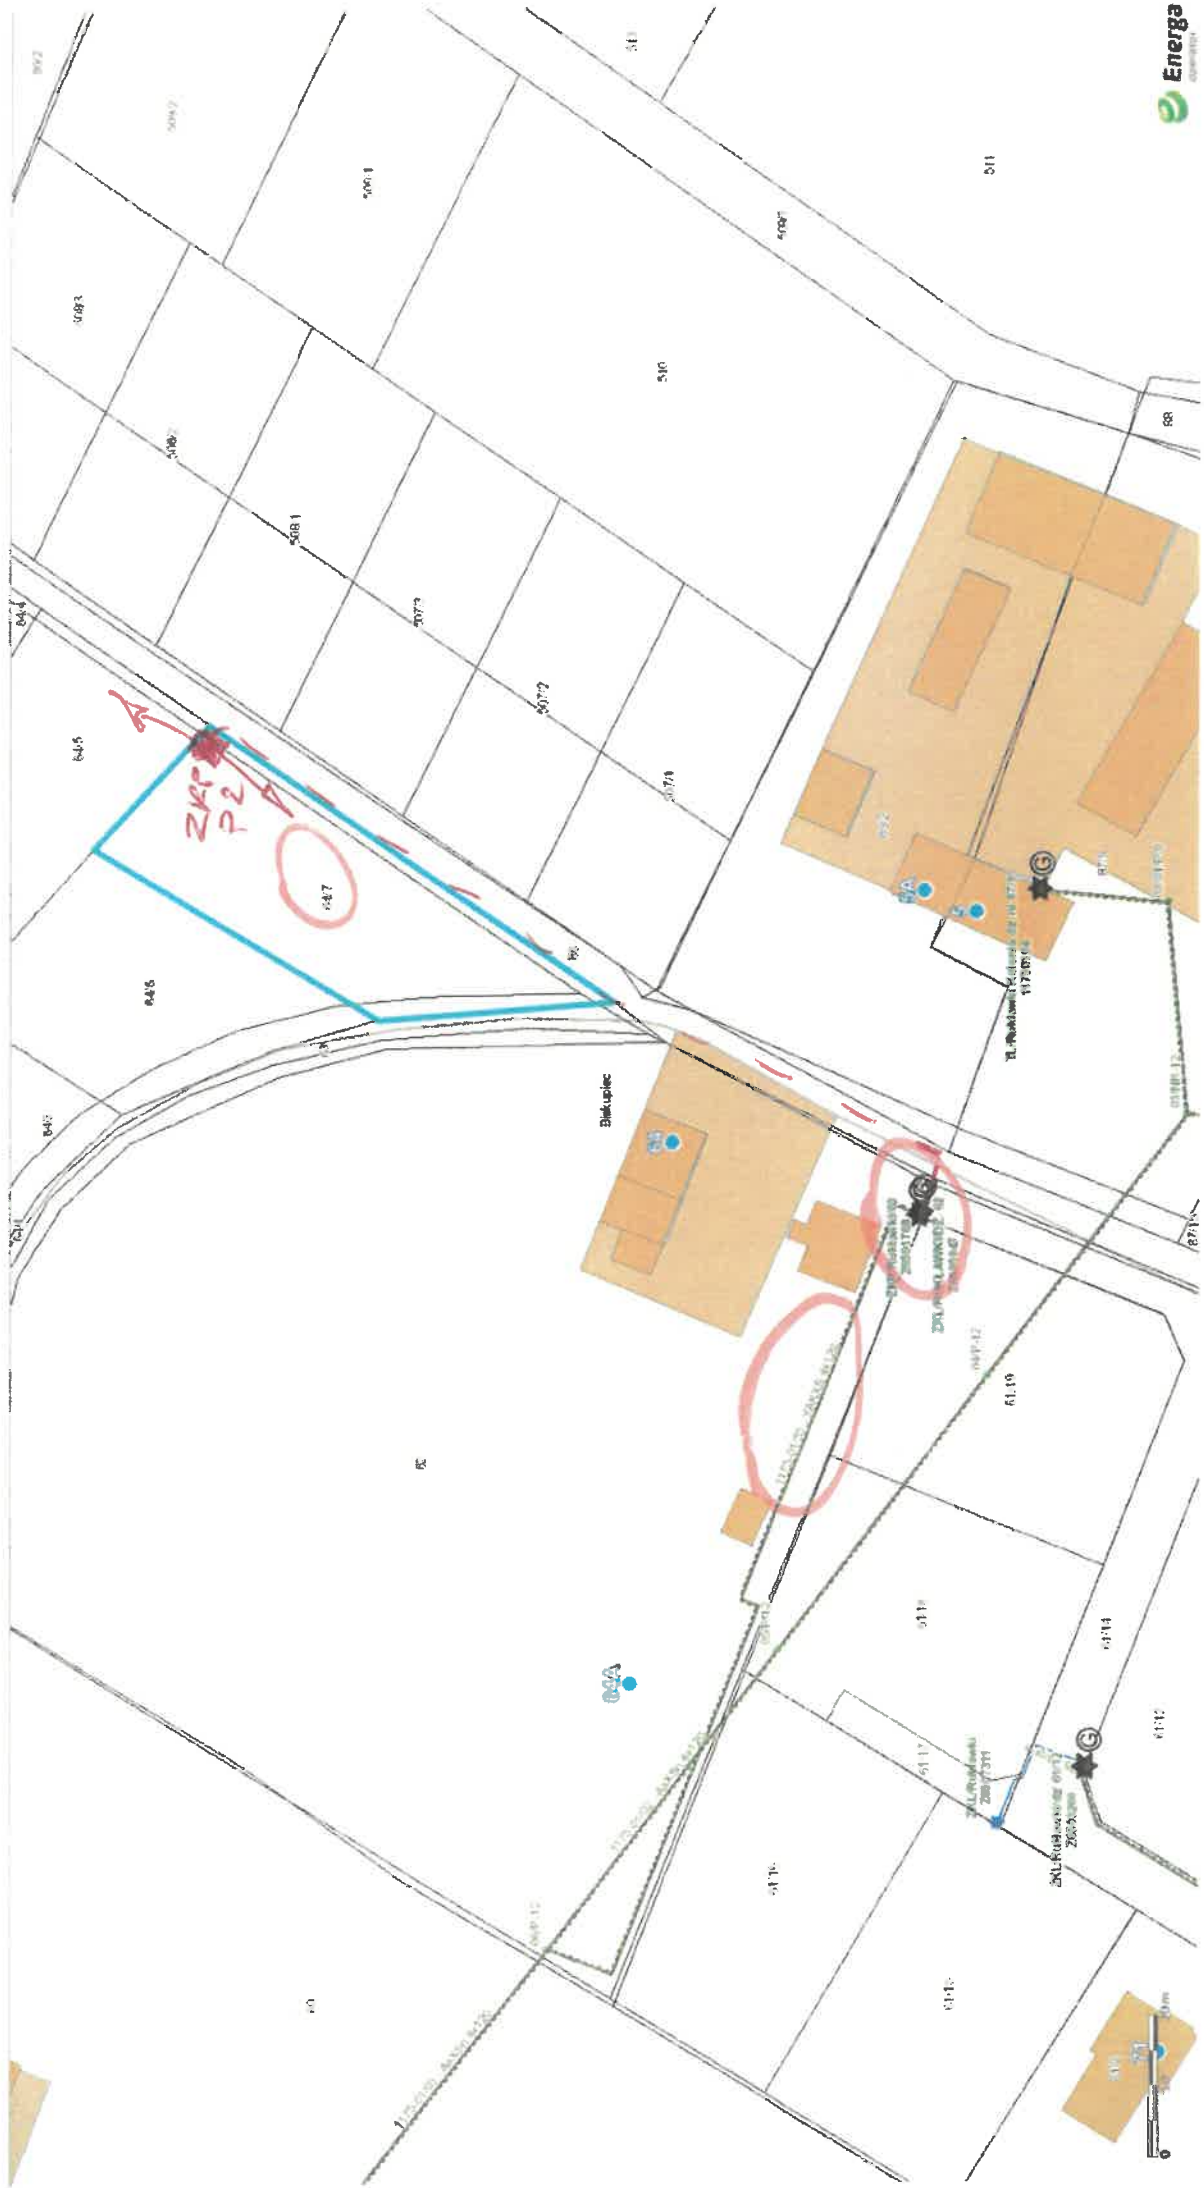

MAPA DO CELÓW PROJEKTOWYCH

Skala 1:500

woj. warmińsko - mazurskie
Powiat - olsztyński
Jednostka ewidencyjna - Biskupiec
Obręb - Rukławki
Obiekt - działka nr 64/7
Id. zgłoszenia pracy geodezyjnej:
GD-1.6642.1.229.2026

REPRODUKCJA WZBRONIONA
Mapa aktualna na dzień 16.03.2026

Układy współrzędnych:
prostokątne płaskich - "2000"
wysokości - "PL-EVRF2007-NH"

ENERGA-OPERATOR SA
Oddział w Olsztynie
Rejon Dystrybucji w Szczytnie ul. Polna 28

Uzgodnienie nr 11/26/024429
Uzgodnienie służy lokalizacji szafki złączkowo-pomiarowej
zasilającej w energię elektryczną
mieszkalny - jednorodzinny
na działce nr 64/7
w miejscowości Rukławki
gm. Biskupiec
Lokalizacja ww. szafki
może ulec zmianie w przypadku braku możliwości uzyskania
przez ENERGA-OPERATOR SA Oddział w Olsztynie na etapie
opracowania dokumentacji technicznej zgody na budowę
sieci elektroenergetycznej zasilającej ww. obiekt. W przypadku
wystąpienia ww. sytuacji ENERGA-OPERATOR SA Oddział
w Olsztynie uzgodni zmianę lokalizacji.

Inżynier ds. Przyłączeń

Piotr Klejna

Przewidywany wymiar złącza w szafce pionowym
wynosi 80x25
Wymiar złącza może ulec zmianie
na etapie projektowania.

Wykonał:
USŁUGI GEODEZYJNE
Marek Bartoszewski
ul. Gen. W. Sikorskiego 9
11-300 Biskupiec
NIP 739-294-08-87
tel. 693828943
(podpisano elektronicznie)

PROJEKT ZAGOSPODAROWANIA DZIAŁKI skala 1:500

-  obszar oddziaływania inwestycji
linie rozgraniczające teren inwestycji
-  numery działek
-  nieprzekraczalna linia zabudowy
-  projektowany budynek mieszkalny
jednorodzinny wolnostojący
-  kolumny i tarasy
-  pojemniki na śmieci
w zadanej osłonie (1,0x1,5 m)
-  rzędna poziomu parteru
-  stanowisko postojowe dla samochodu
osobowego o wym. 2,5x5,0m(s x d.)
-  projektowane wejście główne do budynku
-  zgład indywidualny
wg odrębnej procedury administracyjnej
-  zielen-trawniki

BILANS TERENU:

Powierzchnia działki:	1.274,00m ²
Pow. zabudowy proj.:	124,14m ²
Pow. komunikacji proj.:	59,46m ²
Pow. tarasów proj.:	25,74m ²
Pow. bł. czynna:	1.064,66m ²
Udział powierzchni zabudowy (max.12%):	10%
Min. udział pow. bł. czynnej (70%):	83%
Maks. intensywność zabudowy (0,24):	0,17
Nadziemna intensywność zabudowy (0,03-0,18):	0,17

Potwierdzam zgodność mapy
z oryginałem mapy
do celów projektowych

Nr oraz data sporządzenia
dokumentu zawierającego
wynik pozytywnej weryfikacji

GD-1.6642.1.229.2026_1
dn. 23.03.2026

Nazwa i adres obiektu budowlanego:	Forma projektu:	Branda:
Budowa budynku mieszkalnego jednorodzinnego wolnostojącego. dz. nr 64/7 o. Rukławki, gm. Biskupiec	PROJEKT ARCH. BUDOWLANY	ELEKTRYCZNA
Zespół projektowy:	Data:	Podpis:
Projektant: Tadeusz Kobus upr. bud.1/83/OL	05.2026r.	
Projektant:	05.2026r.	
Tytuł rysunku:	Nr rys.:	Skala:
ZAGOSPODAROWANIE DZIAŁKI	E-01	1:500

PROJEKTOWANIE INSTALACJI
ELEKTRYCZNYCH
Tadeusz Kobus
Up. bud. nr 1/83/OL
§ 5 ust. 2, § 6 ust. 1, § 13 ust. 1 pkt 4 lit d
tel. 601 299 732

Oświadczam, że niniejszy dokument został opracowany w wyniku prac geodezyjnych, których
rezultaty zawiera raport techniczny pozytywnie zweryfikowany. Jednocześnie informuję, że
jestem świadomy odpowiedzialności karnej za złożenie fałszywego oświadczenia

Identyfikator zgłoszenia prac geodezyjnych	GD-1.6642.1.229.2026
Organ służby geodezyjnej, który otrzymał zgłoszenie	Starosta olsztyński
Wykonawca prac geodezyjnych	Usługi Geodezyjne Marek Bartoszewski
Nr oraz data sporządzenia dokumentu zawierającego wynik pozytywnej weryfikacji	GD-1.6642.1.229.2026_1 dn. 23.03.2026
Imię i nazwisko oraz numer uprawnień zawodowych kierownika prac	Marek Bartoszewski upr.nr 24171