



ELEWACJA W OSI C
1:50

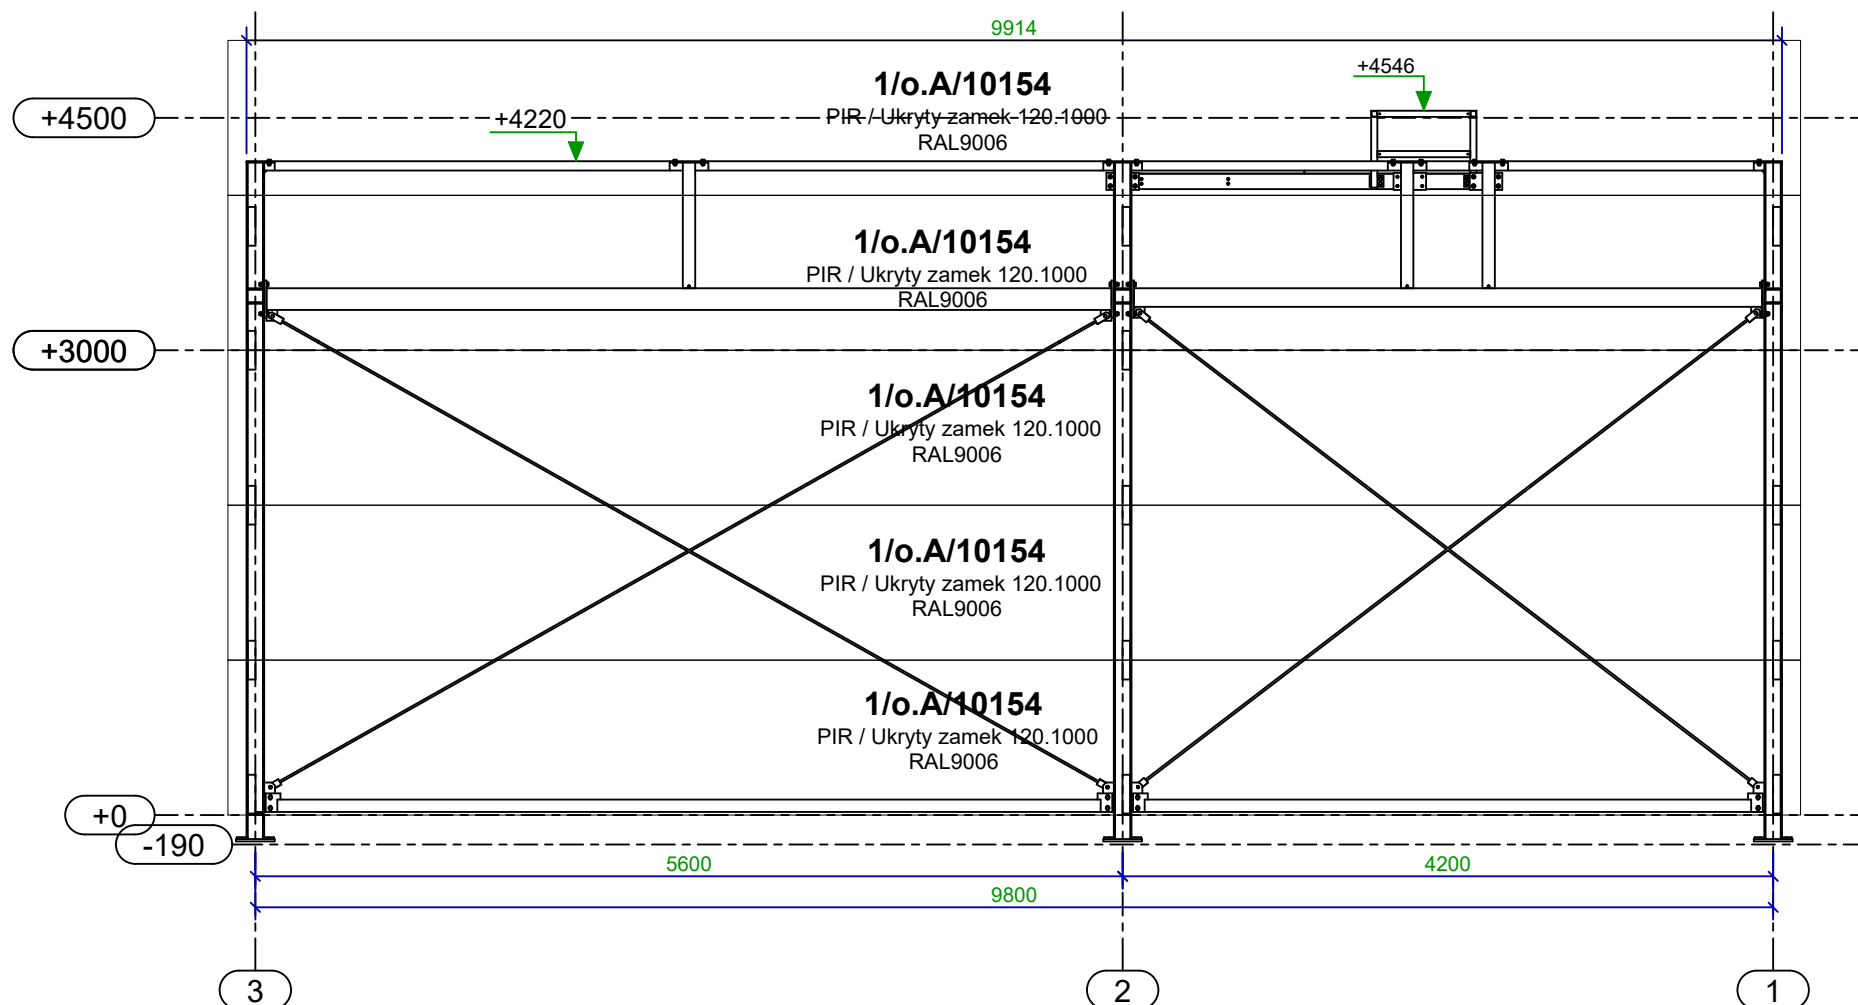


ZAMAWIAJĄCY			
			
TEMAT			
PAWILON MikroPremium - LEWY			
NAZWA RYSUNKU			NR RYS.
OBUDOWA ŚCIAN OBIEKTU oś A, oś C			OB-1
BRANŻA	STADIUM		
OBUDOWA	05.12.2023		
PROJEKTOWAŁ	NR UPR.	PODPIS	SKALA
MGR INŻ. ARCH. ARTUR CHWAŁA			1:50
SPRAWDZIŁ	NR UPR.	PODPIS	DATA
			data

ELEWACJE W OSI 1 I 3


ELEWACJA W OSI 3
1:50

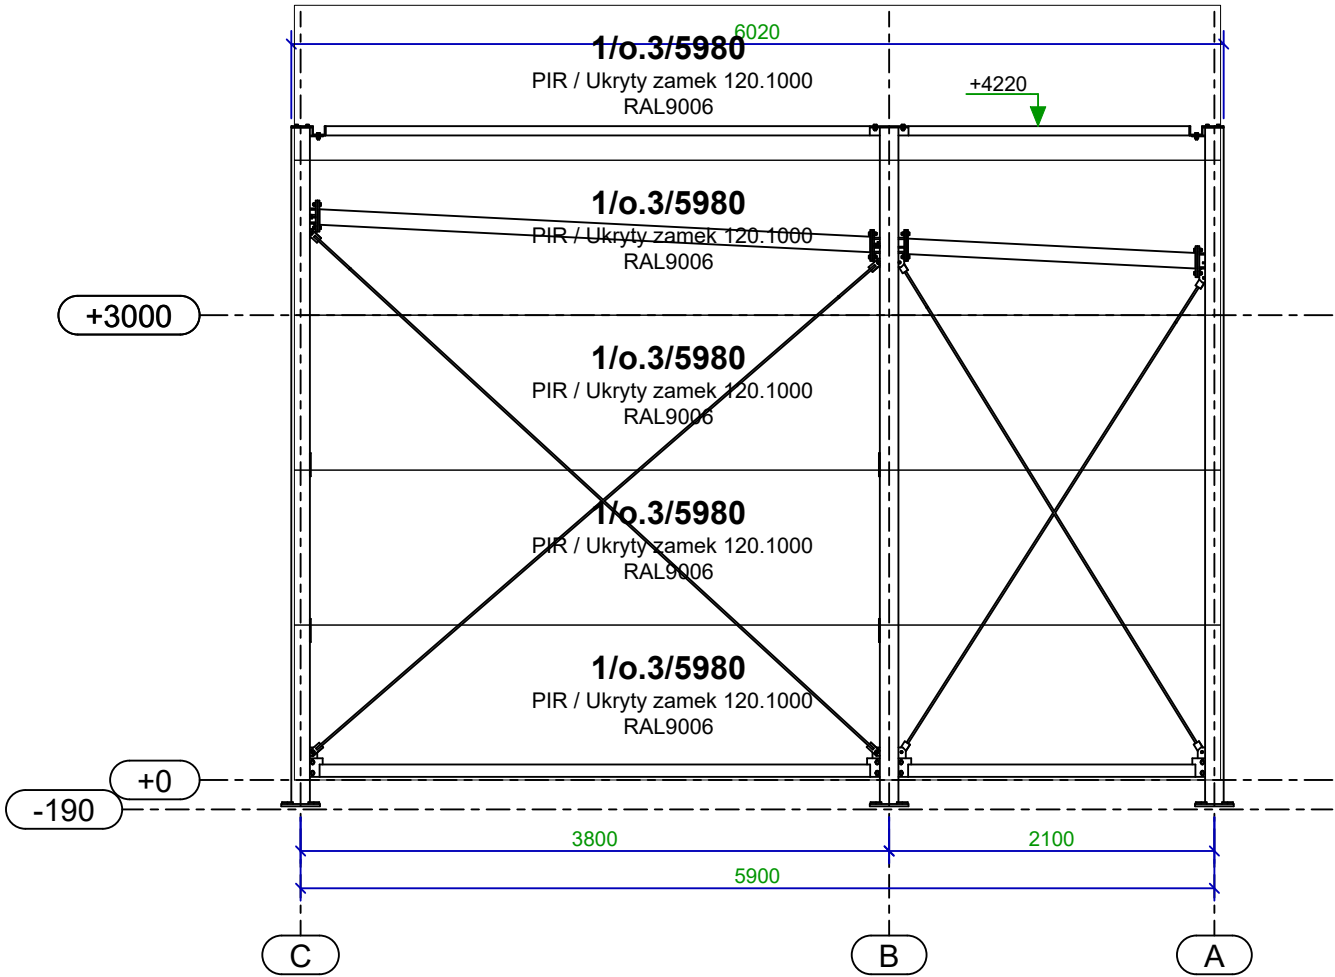


ELEWACJA W OSI 1
1:50

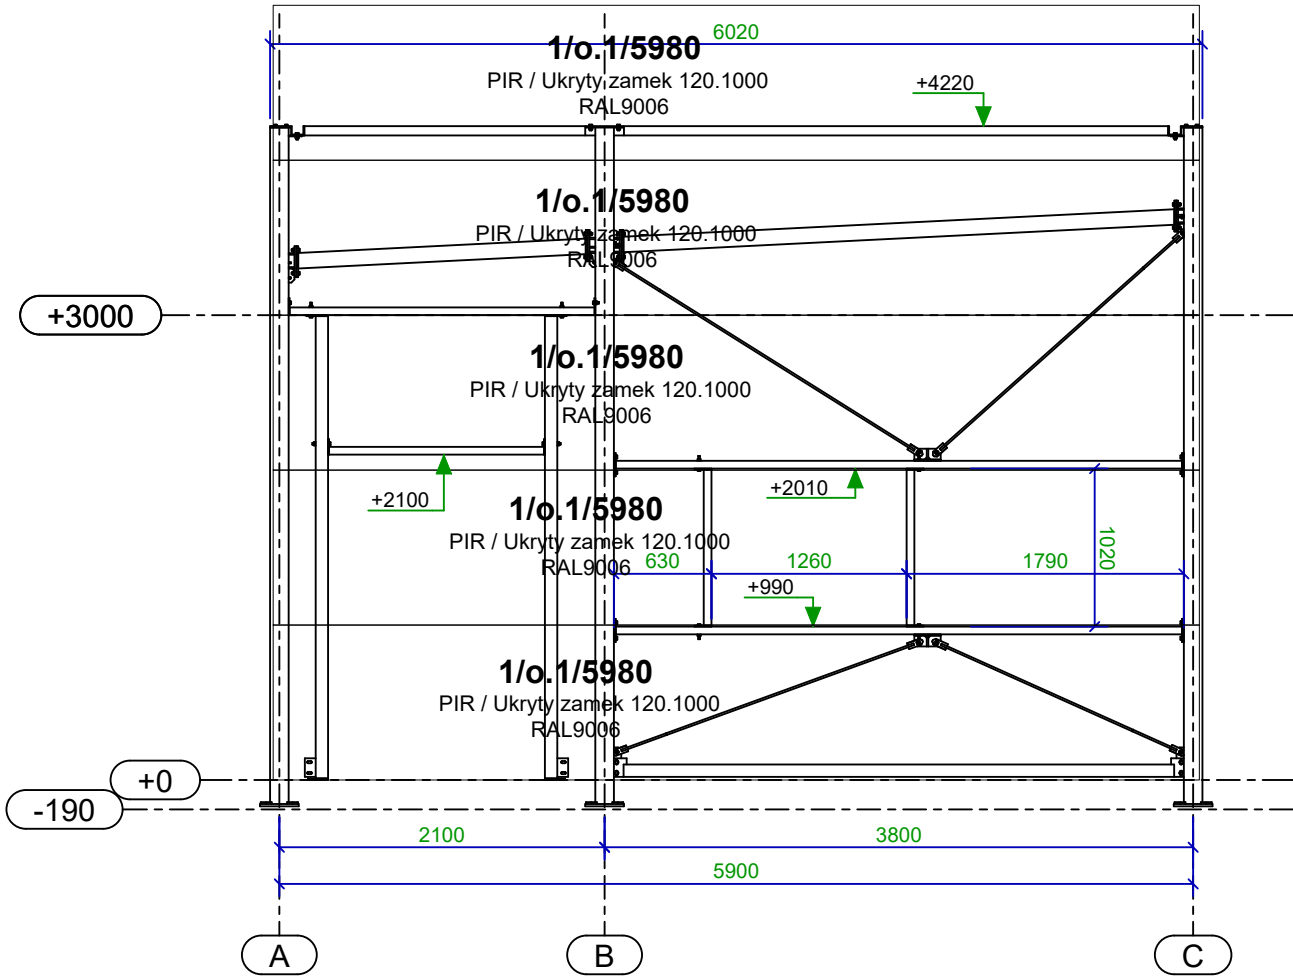

ZAMAWIAJĄCY			
 ORLEN Budonaft			
TEMAT			
PAWILON MikroPremium - LEWY			
NAZWA RYSUNKU			NR RYS.
OBUDOWA ŚCIAN OBIEKTU oś 1, oś 3			OB-2
BRANŻA		STADIUM	
OBUDOWA		05.12.2023	
PROJEKTOWAŁ		NR UPR.	SKALA
MGR INŻ. ARCH. ARTUR CHWAŁA			1:50
SPRAWDZIŁ		NR UPR.	DATA
			data

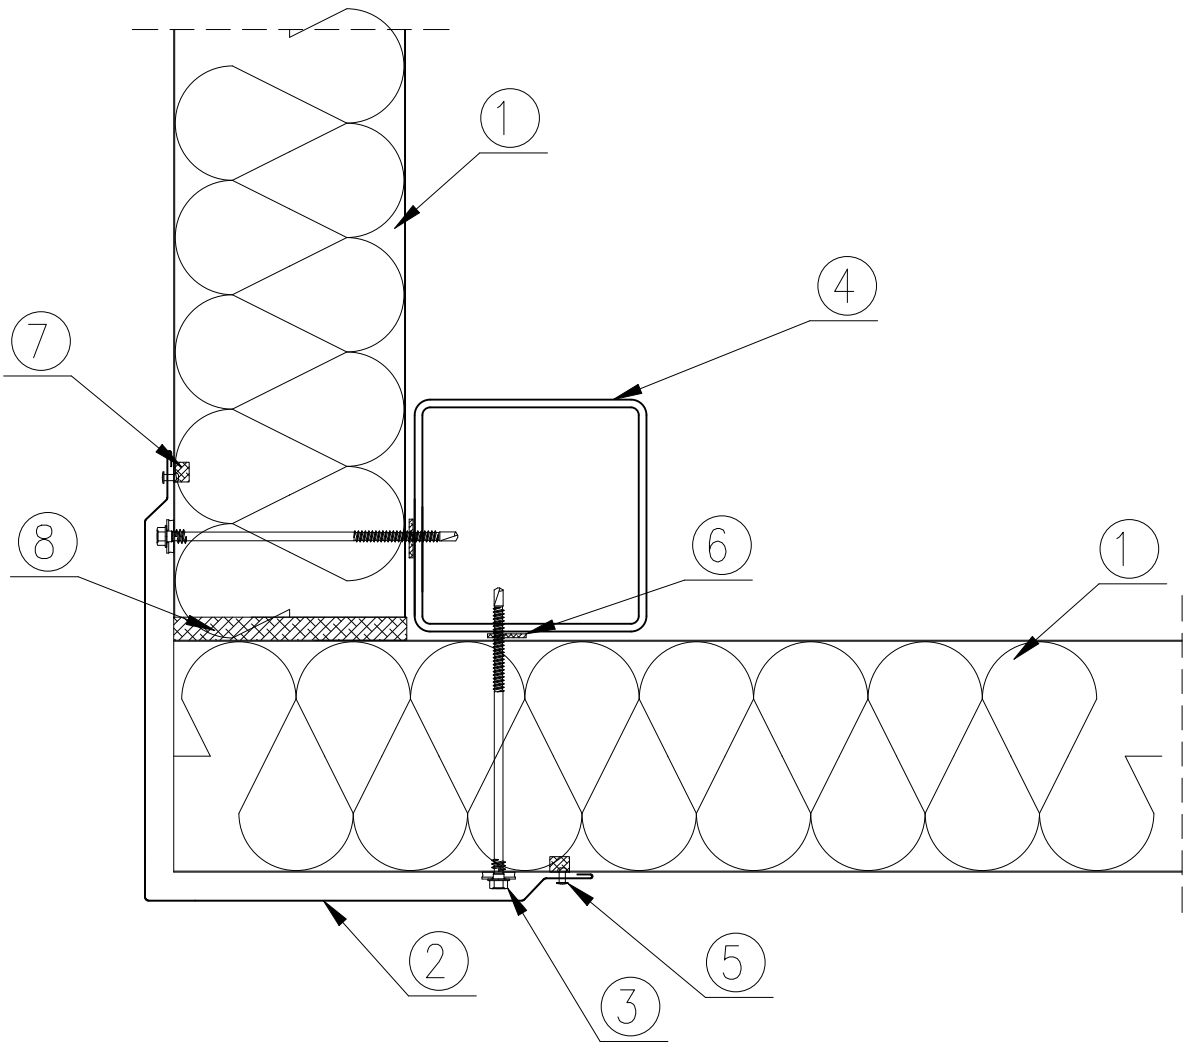


1. Płyta ścienna PIR / Ukryty łącznik 120.1000
2. Obróbka OB-42(120)
3. Łącznik do mocowania płyt (dł. 150mm)
4. Słup stalowy wg projektu konstrukcji
5. Nit jednostronny AL/Fe, lub łącznik samowiercący farmerski co ok. 300 mm
6. Taśma uszczelniająca samoprzylepna PES 3x20 (zalecana)
7. Masa uszczelniająca butylowa w styku płyt
8. Pianka montażowa, lub impregnowana uszczelka poliuretanowa

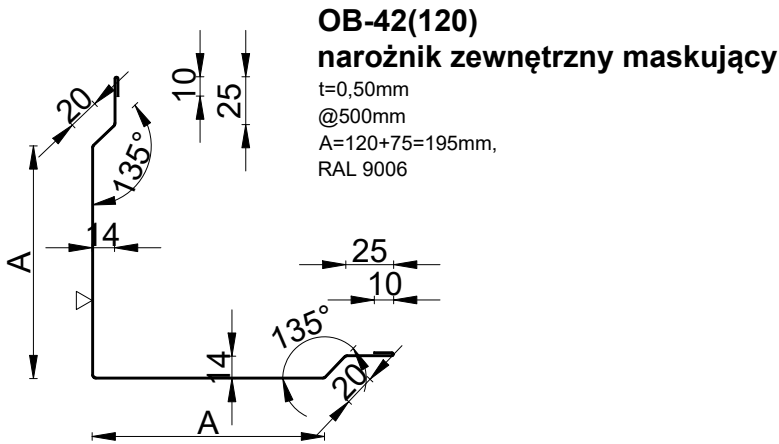

DETAL 2

Połączenie płyt na podporze pośredniej

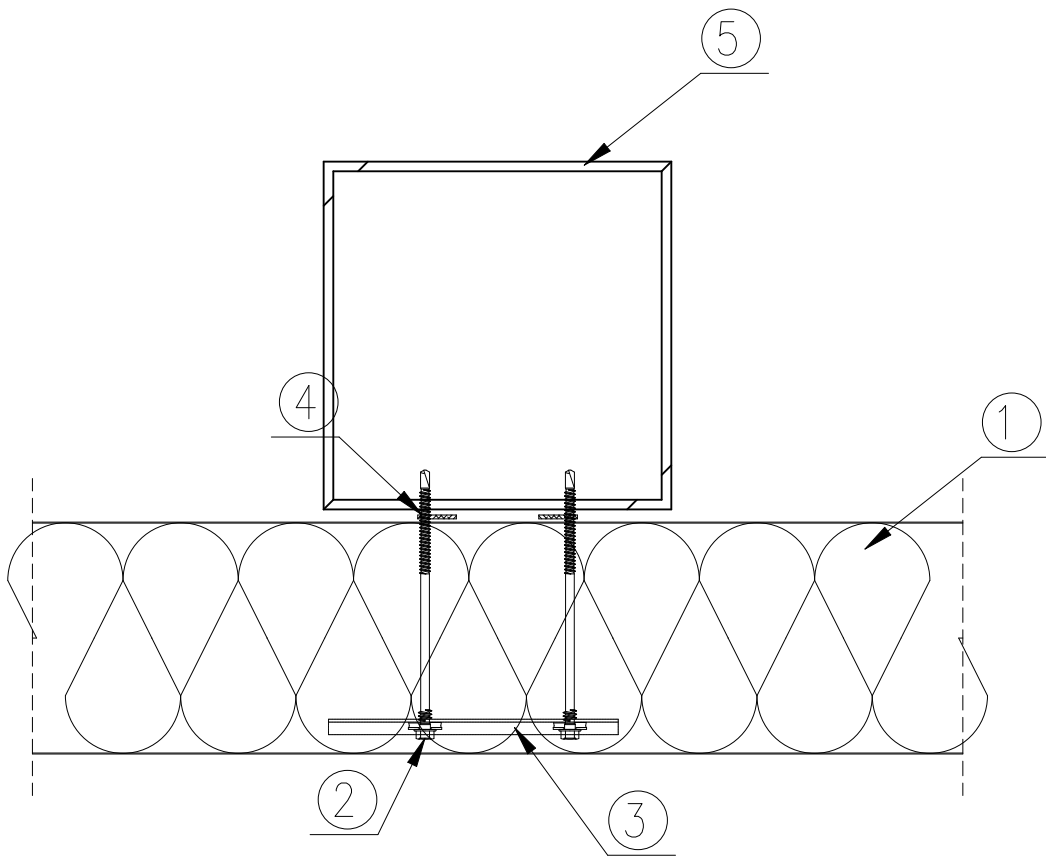


1. Płyta ścienna PIR / Ukryty łącznik 120.1000
2. Łącznik do mocowania płyt (dł. 150mm)
3. L-02 łącznik ścienny do płyty PIR / Ukryty łącznik ocynk
4. Taśma uszczelniająca samoprzylepna PES 3x20 (zalecana)
5. Słup stalowy wg projektu konstrukcji

L-02

łącznik ścienny do płyty


PIR / Ukryty łącznik ocynk

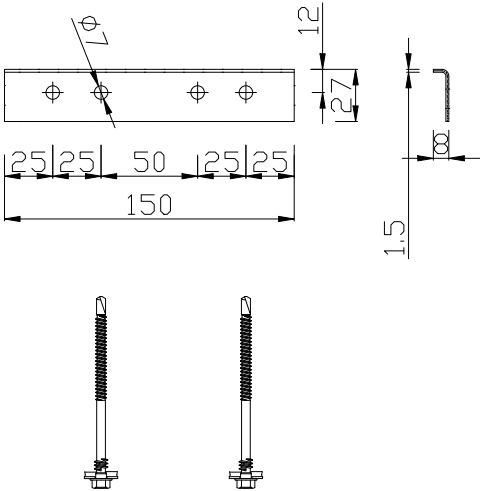


ZAMAWIAJĄCY			
 ORLEN Budonaft			
TEMAT			
PAWILON MikroPremium			
NAZWA RYSUNKU			NR RYS.
DETAL 2 Połączenie płyt na podporze pośredniej			RD-2
BRANŻA	STADIUM		
OBUDOWA		05.12.2023	
PROJEKTOWAŁ	NR UPR.	PODPIS	SKALA
MGR INŻ. ARCH. ARTUR CHWAŁA			1:4
SPRAWDZIŁ	NR UPR.	PODPIS	DATA
			data

DETAL 3
Obudowa okna




OBR1/IND
obróbka indywidualna
t=0,50mm
@255mm
RAL 9006
pozycja: opaska wokół drzwi i okien

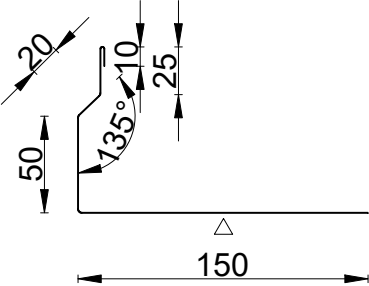

OBR2/IND (sprawdzić na budowie)
obróbka indywidualna
t=0,50mm
@205mm
RAL 9006
pozycja: parapet okienny

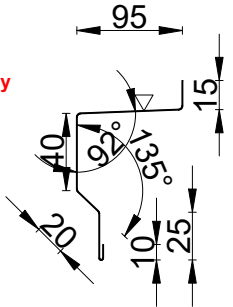

OBR6/IND
okapnik z odgięciem
t=0,50mm
@141mm
RAL 9006
pozycja: nad nadprożami otworów okiennych i drzwiowych, witryną pawilonu
+ obróbka daszku pawilonu

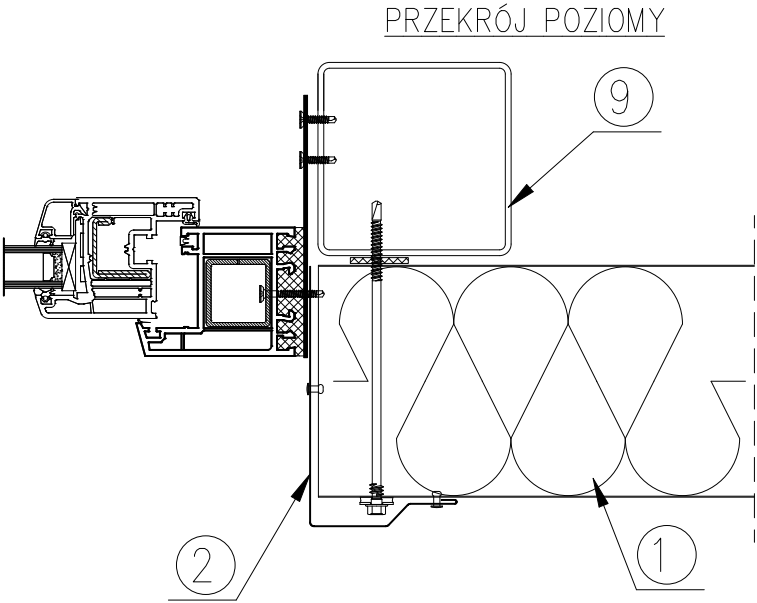
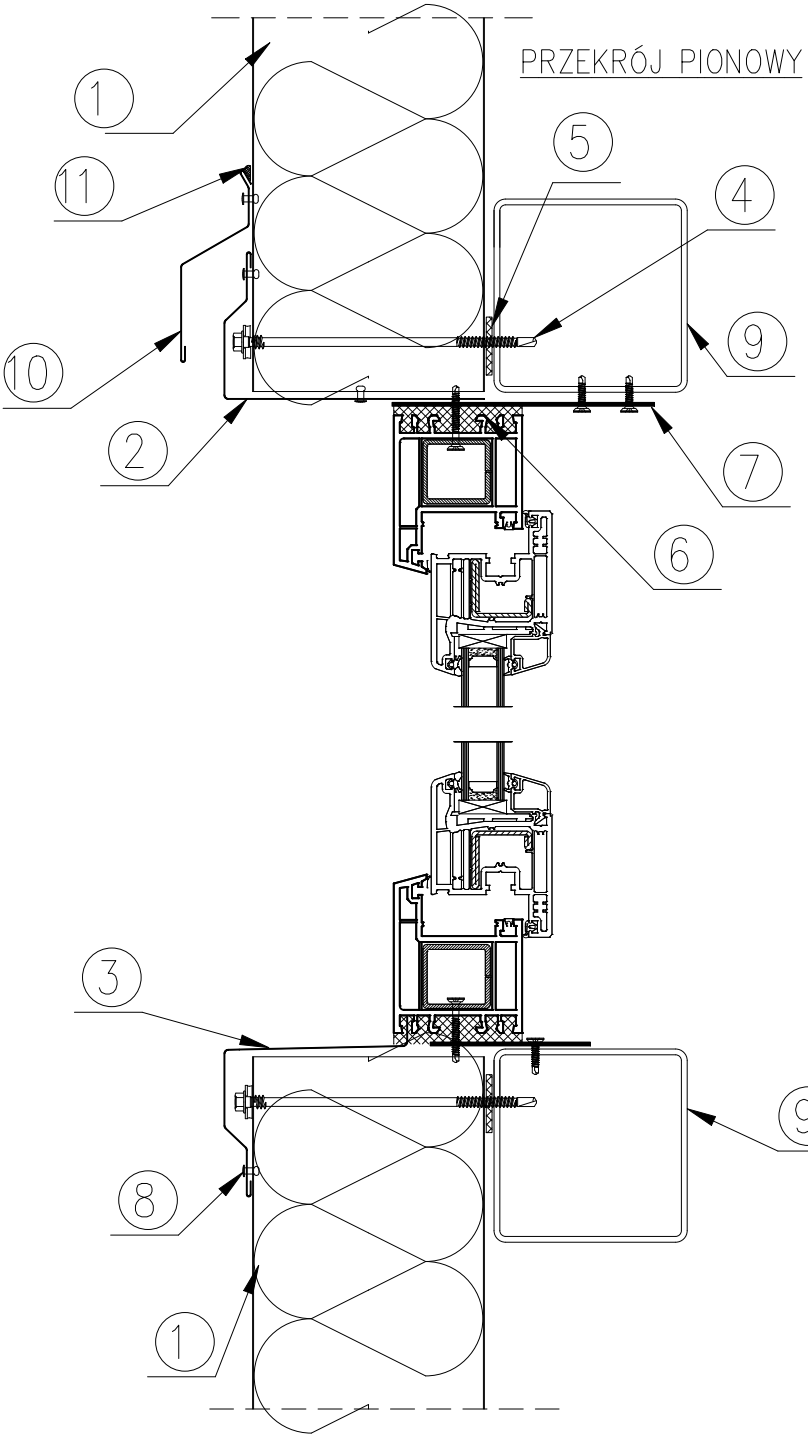
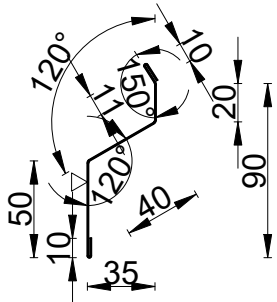


1. Płyta ścienna PIR / Ukryty łącznik 120.1000
2. Obróbka indywidualna OBR1/IND
3. Obróbka OBR2/IND (kształt zależy od rodzaju okna i głębokości osadzenia)
4. Łącznik do mocowania płyt (dł. 150mm)
5. Taśma uszczelniająca samoprzylepna PES 3x20 (zalecana)
6. Pianka montażowa, lub uszczelka poliuretanowa
7. Płaskownik do mocowania okna
8. Nit jednostronny AL/Fe, lub łącznik samowiercący farmerski co ok. 300 mm
9. Słup / rygiel stalowy wg projektu konstrukcji
10. Obróbka OBR6/IND
11. Masa uszczelniająca butylowa


ZAMAWIAJĄCY			
ORLEN Budonaft			
TEMAT			
PAWILON MikroPremium			
NAZWA RYSUNKU			NR RYS.
DETAL 3 Obudowa okna			RD-3
BRANŻA	STADIUM		
OBUDOWA	05.12.2023		
PROJEKTOWAŁ	NR UPR.	PODPIS	SKALA
MGR INŻ. ARCH. ARTUR CHWAŁA			1:4
SPRAWDZIŁ	NR UPR.	PODPIS	DATA
			data

DETAL 4
 Obudowa drzwi

OBR1/IND
 obróbka indywidualna
 t=0,50mm
 @255mm
 RAL 9006
 pozycja: opaska wokół drzwi i okien

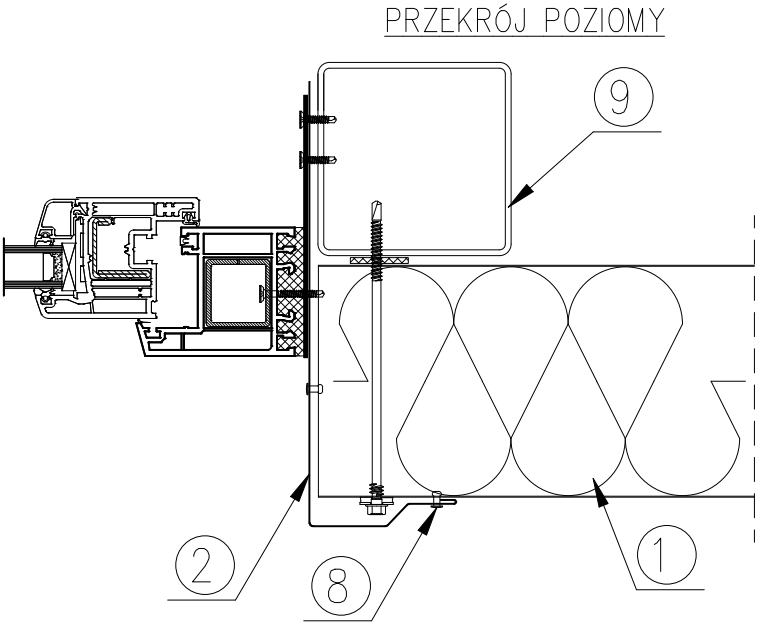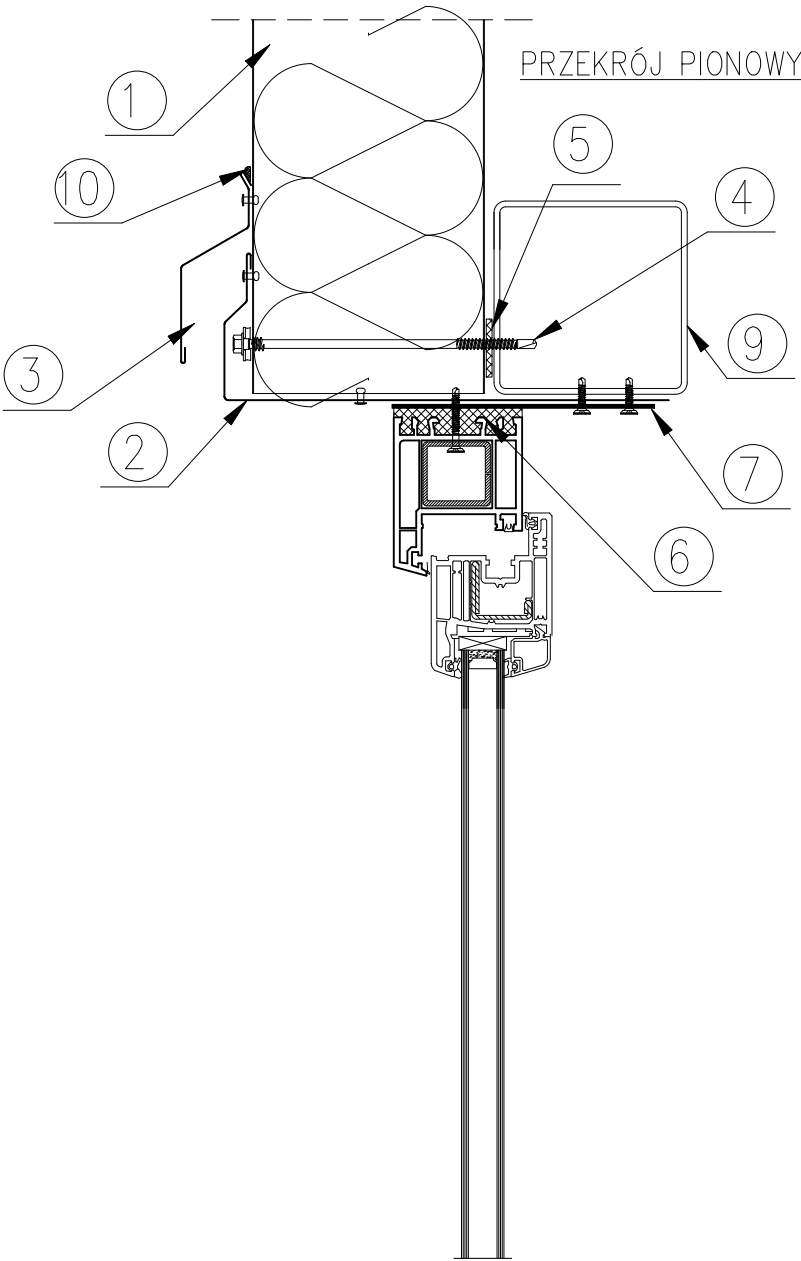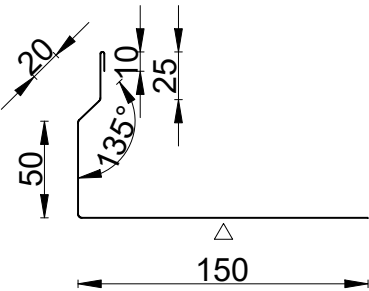


OBR6/IND
 okapnik z odgięciem
 t=0,50mm
 @141mm
 RAL 9006
 pozycja: nad nadprożami otworów
 okiennych i drzwiowych, witryną
 pawilonu
 + obróbka daszku pawilonu

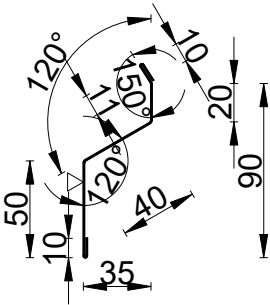

- 1. Płyta ścienna PIR / Ukryty zamek 120.1000
- 2. Obróbka indywidualna OBR1/IND
- 3. Obróbka OBR6/IND
- 4. Łącznik do mocowania płyt
- 5. Taśma uszczelniająca samoprzylepna PES 3x20 (zalecana)
- 6. Pianka montażowa, lub uszczelka poliuretanowa
- 7. Płaskownik do mocowania drzwi
- 8. Nit jednostronny AL/Fe, lub łącznik samowiercący farmerski co ok. 300 mm
- 9. Słup / rygiel stalowy wg projektu konstrukcji
- 10. Masa uszczelniająca butylowa


ZAMAWIAJĄCY			
TEMAT PAWILON MikroPremium			
NAZWA RYSUNKU DETAL 4 Obudowa drzwi			NR RYS. RD-4
BRANŻA OBUDOWA	STADIUM 05.12.2023		
PROJEKTOWAŁ MGR INŻ. ARCH. ARTUR CHWAŁA	NR UPR.	PODPIS	SKALA 1:4
SPRAWDZIŁ	NR UPR.	PODPIS	DATA data

DETAL 5
Attyka

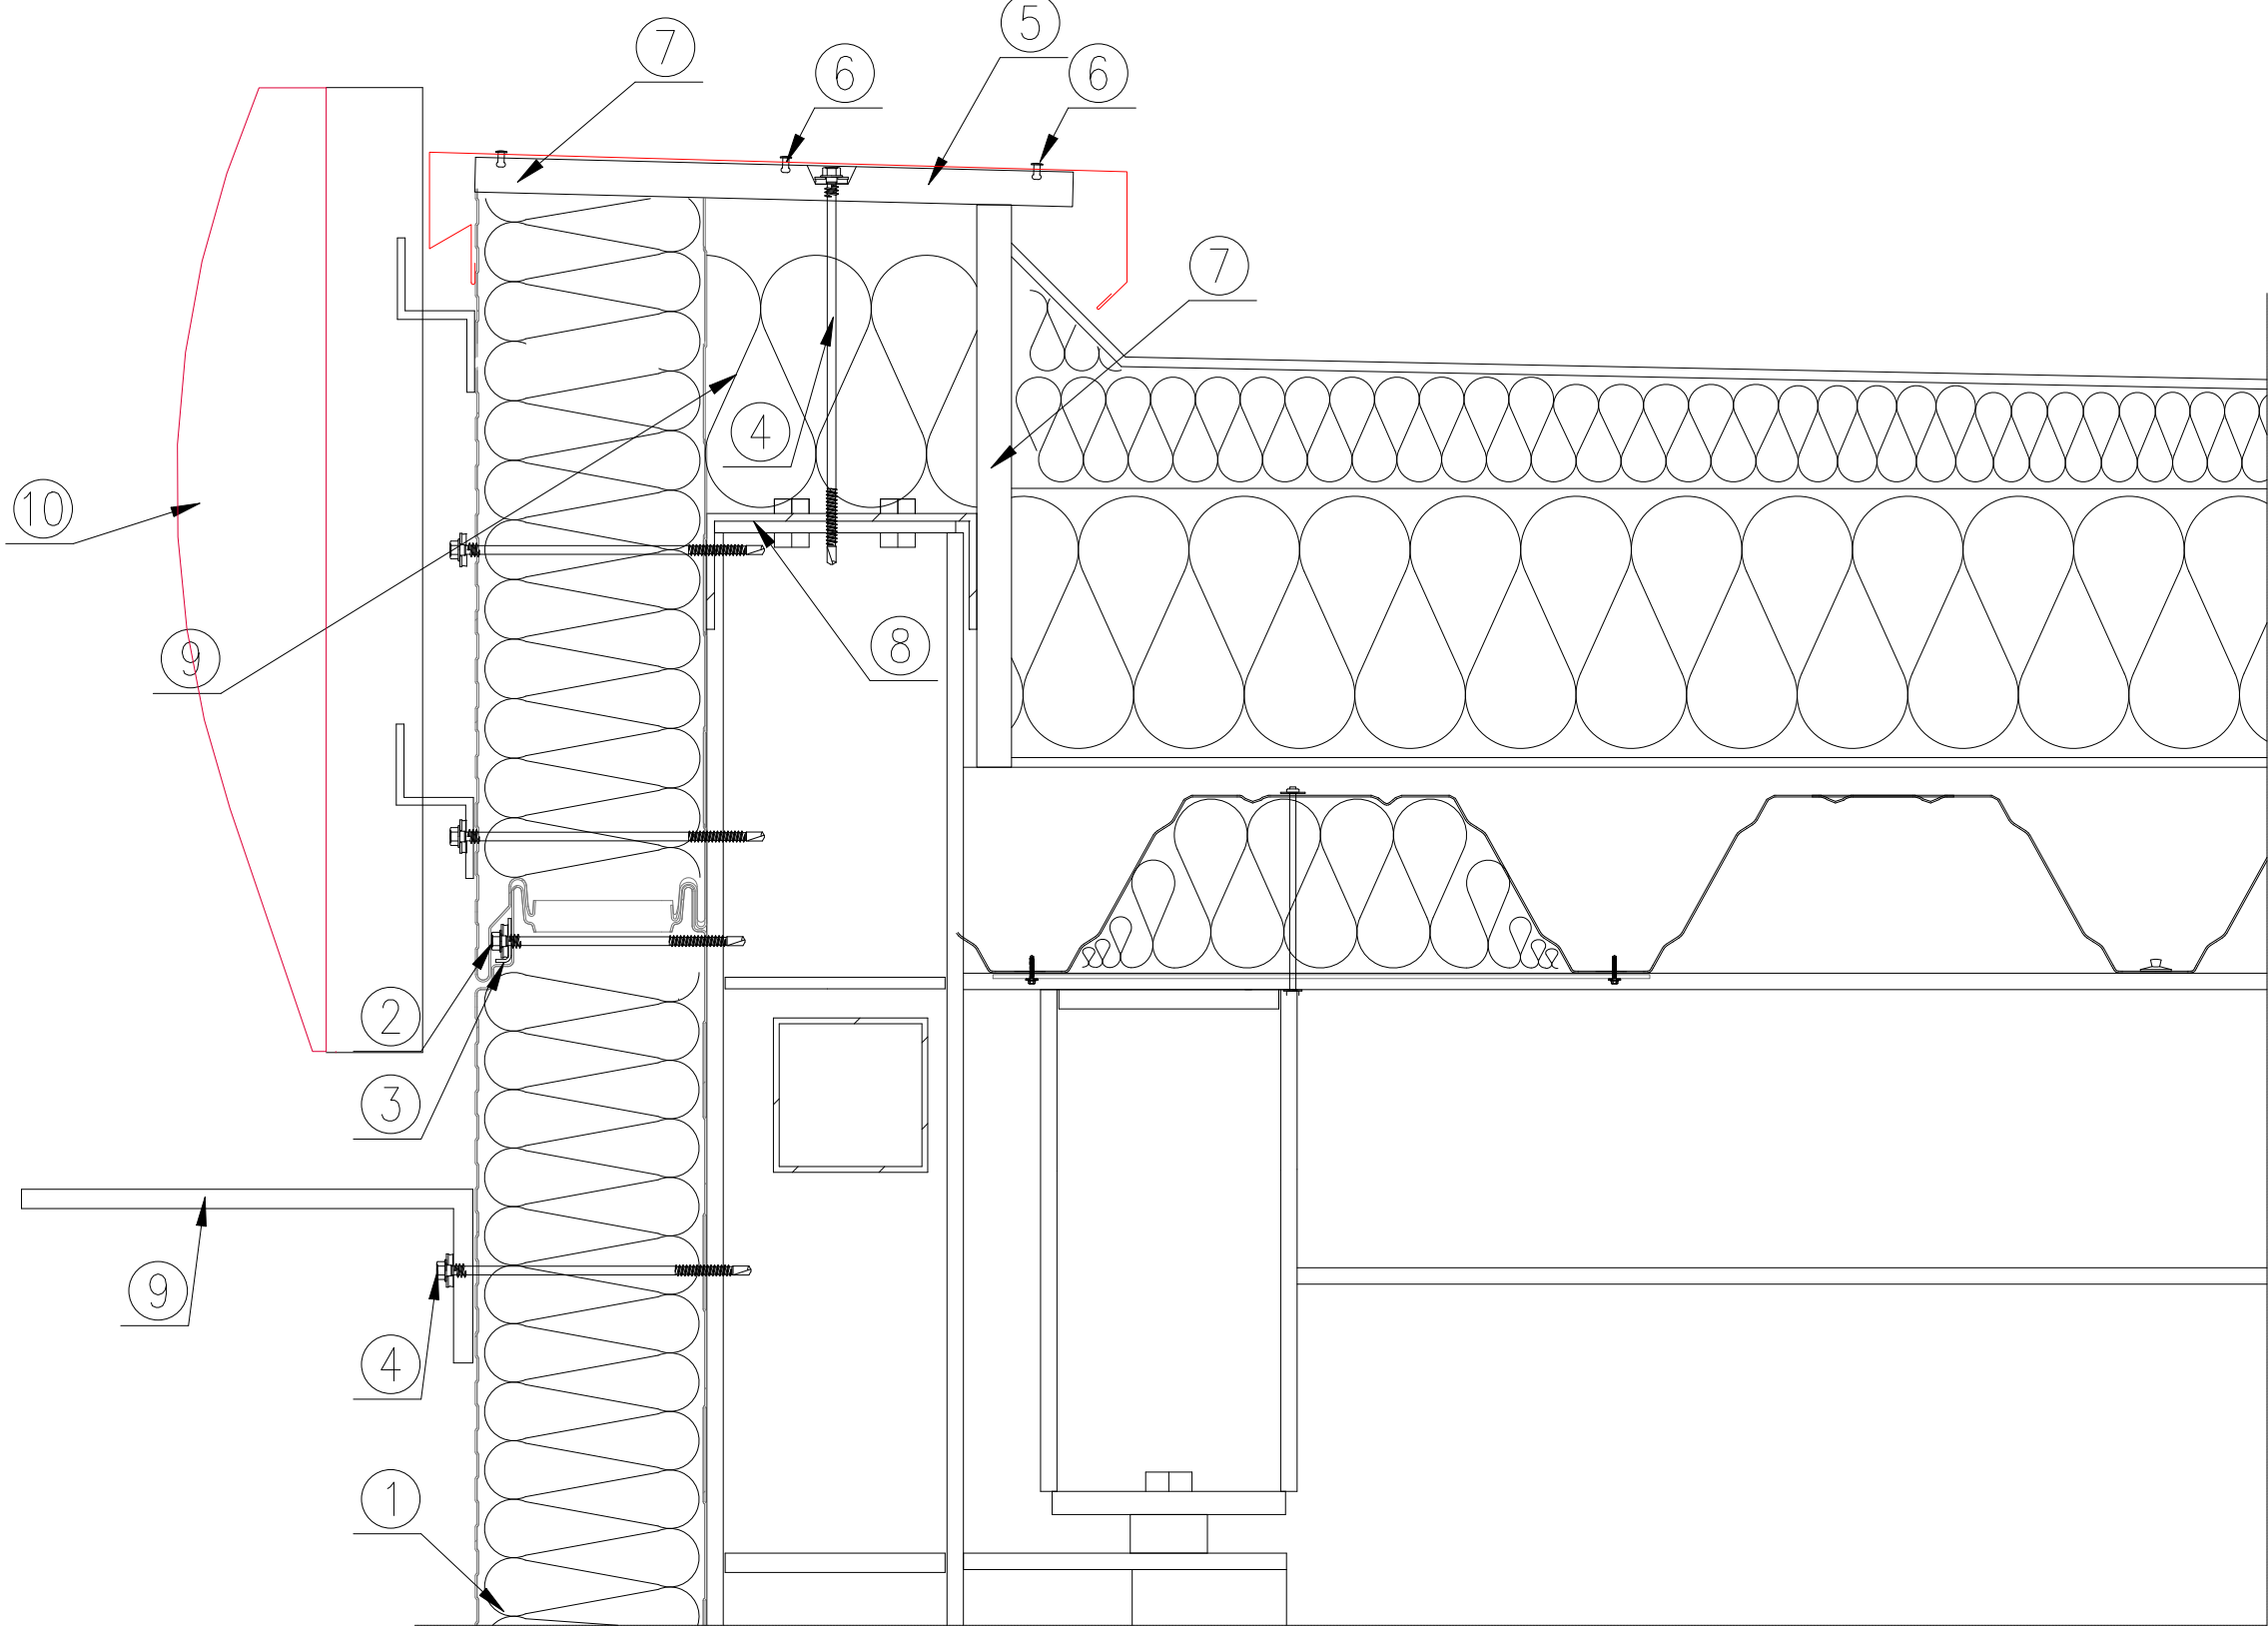

1. Płyta warstwowa ścienna z ukrytym zamkiem
2. Łącznik do mocowania płyt warstwowych z ukrytym zamkiem
3. Łącznik, podkładka L-02 do płyty z ukrytym zamkiem
4. Łącznik do mocowania płyt
5. Obróbka attykowa OBR5/IND
6. Nit jednostronny AL/Fe, lub łącznik samowiercący farmerski co ok. 300 mm
7. Płyta OSB
8. Ceownik
9. Wysięgnik do kamer mocowanych na budynku
10. Fryz stanowiący element wizualizacji wg kart katalogowych ORLEN


**OBR5/zamykająca
obróbka attyki**
t=0,50mm
@565mm
RAL 9006
pozycja: attyka standard Mikro

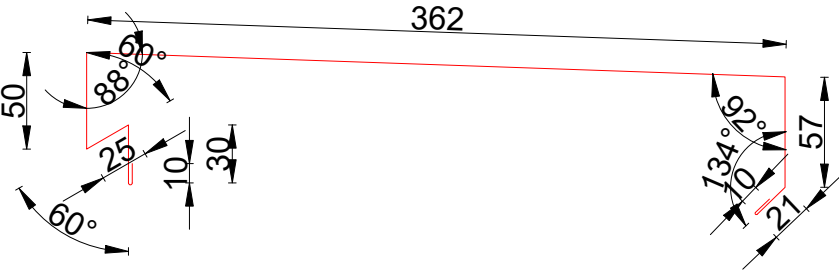

ZAMAWIAJĄCY			
ORLEN Budonaft			
TEMAT			
PAWILON MikroPremium			
NAZWA RYSUNKU			NR RYS.
DETAL 5 Attyka			RD-5
BRANŻA	OBUDOWA	STADIUM	05.12.2023
PROJEKTOWAŁ	MGR INŻ. ARCH. ARTUR CHWAŁA	NR UPR.	PODPIS
SPRAWDZIŁ	NR UPR.	PODPIS	SKALA
			1:4
			DATA
			data


OB-42(120)
narożnik zewnętrzny maskujący

t=0,50mm
@500mm
A=120+75=195mm,
RAL 9006

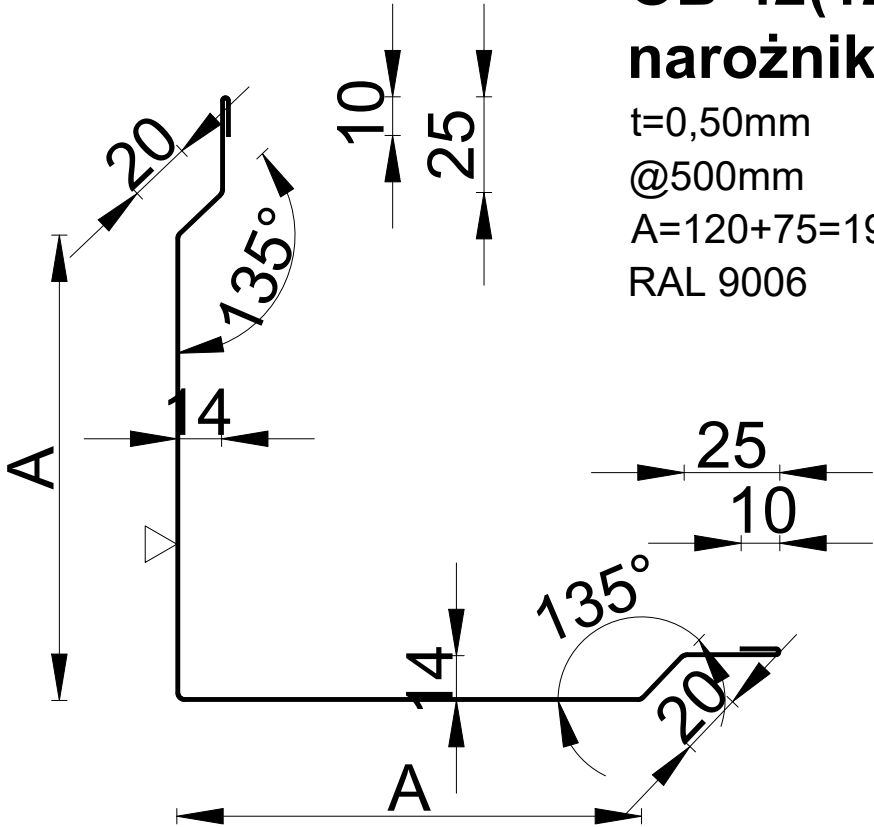


OBR6/IND
okapnik z odgięciem

t=0,50mm
@141mm
RAL 9006
pozycja: nad nadprożami otworów
okiennych i drzwiowych, witryną
pawilonu

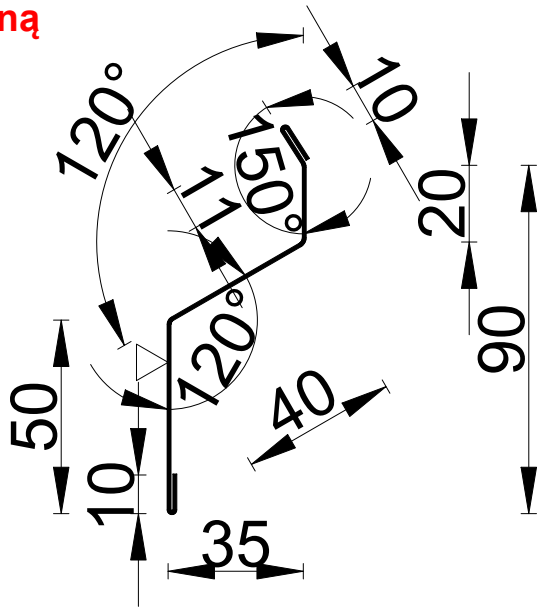

OBR5/zamykająca
obróbka attyki

t=0,50mm
@565mm
RAL 9006
pozycja: attyka standard Mikro

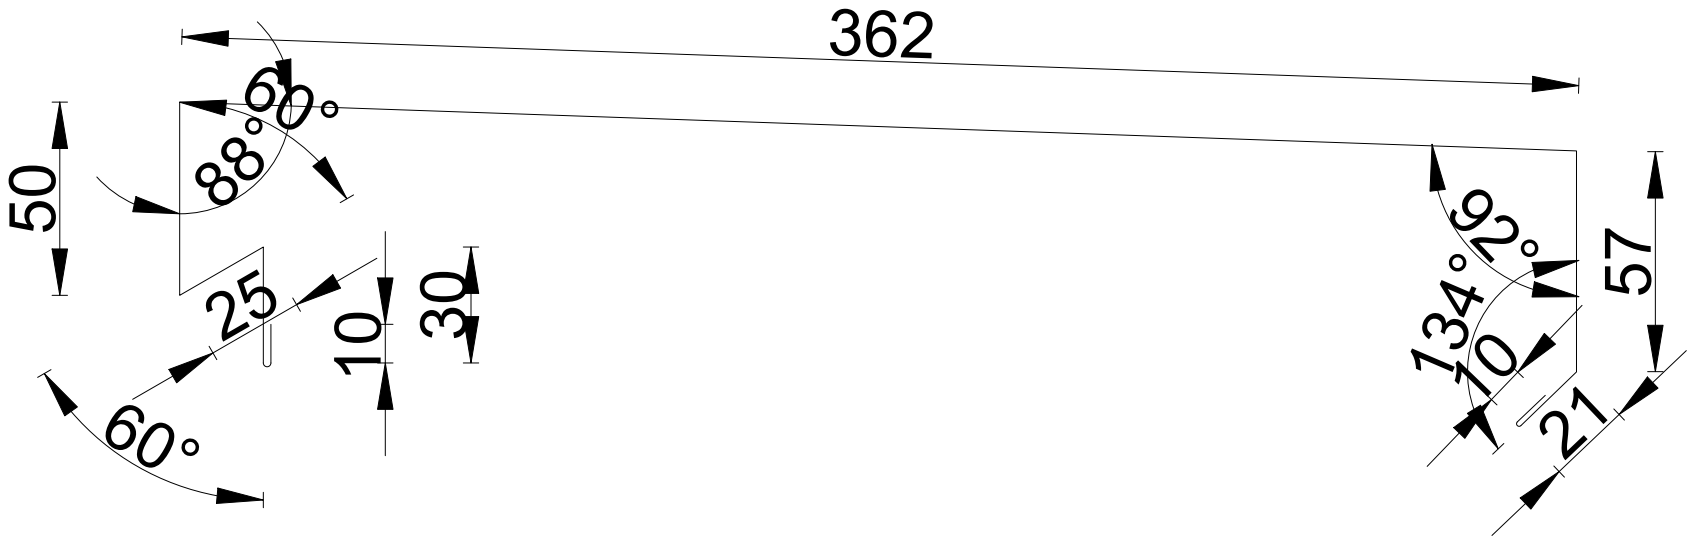

ZAMAWIAJĄCY			
ORLEN Budonaft			
TEMAT			
PAWILON MikroPremium			
NAZWA RYSUNKU			NR RYS.
OBRÓBKI cz.1 OB-42(120), OBR6/IND, OBR5/zamykająca			RO-1
BRANŻA		STADIUM	
OBUDOWA		05.12.2023	
PROJEKTOWAŁ		NR UPR.	PODPIS
MGR INŻ. ARCH. ARTUR CHWAŁA			
SPRAWDZIŁ		NR UPR.	PODPIS

OBR1/IND


obróbka indywidualna

t=0,50mm

@255mm

RAL 9006

pozycja: opaska wokół drzwi i okien

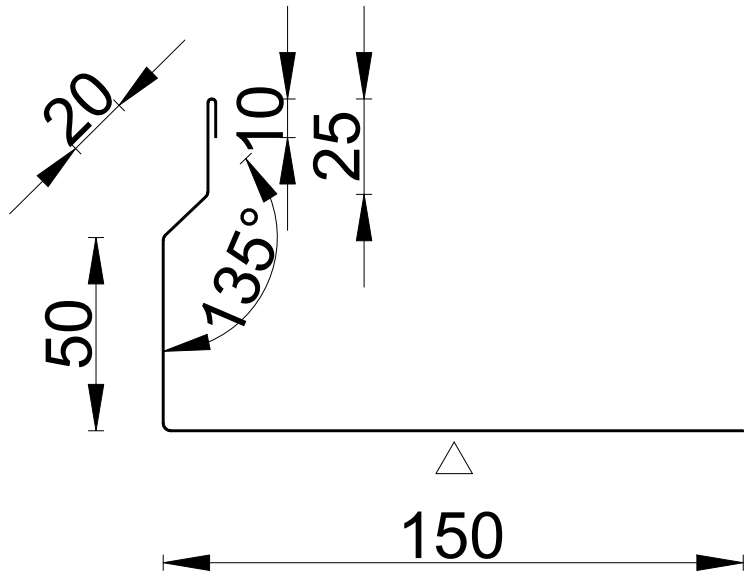

OBR2/IND (sprawdzić na budowie)


obróbka indywidualna

t=0,50mm

@205mm

RAL 9006

pozycja: parapet okienny

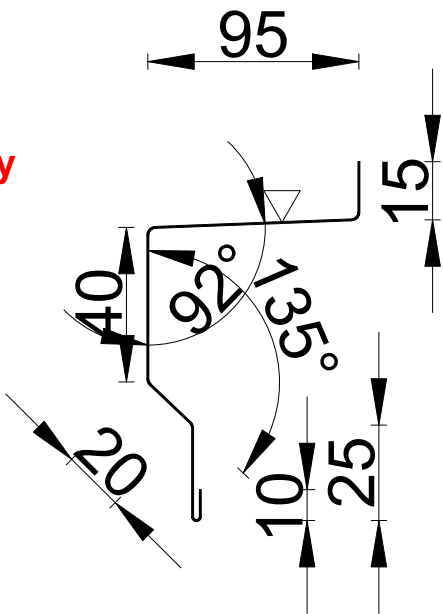

OBR3/IND

obróbka indywiudalna


t=0,50mm

@145mm

RAL 9006

pozycja: skrajnie lewa i prawa

pozycja pionowa witryny pawilonu,

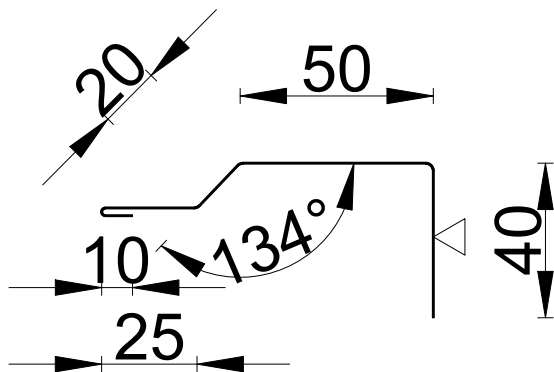

ZAMAWIAJĄCY			
Budonaft			
TEMAT			
PAWILON MikroPremium			
NAZWA RYSUNKU			NR RYS.
OBRÓBKIcon.2 OBR1/IND, OBR2/IND, OBR3/IND			RO-2
BRANŻA	STADIUM		
OBUDOWA	05.12.2023		
PROJEKTOWAŁ MGR INŻ. ARCH. ARTUR CHWAŁA	NR UPR.	PODPIS	SKALA 1:2
SPRAWDZIŁ	NR UPR.	PODPIS	DATA data