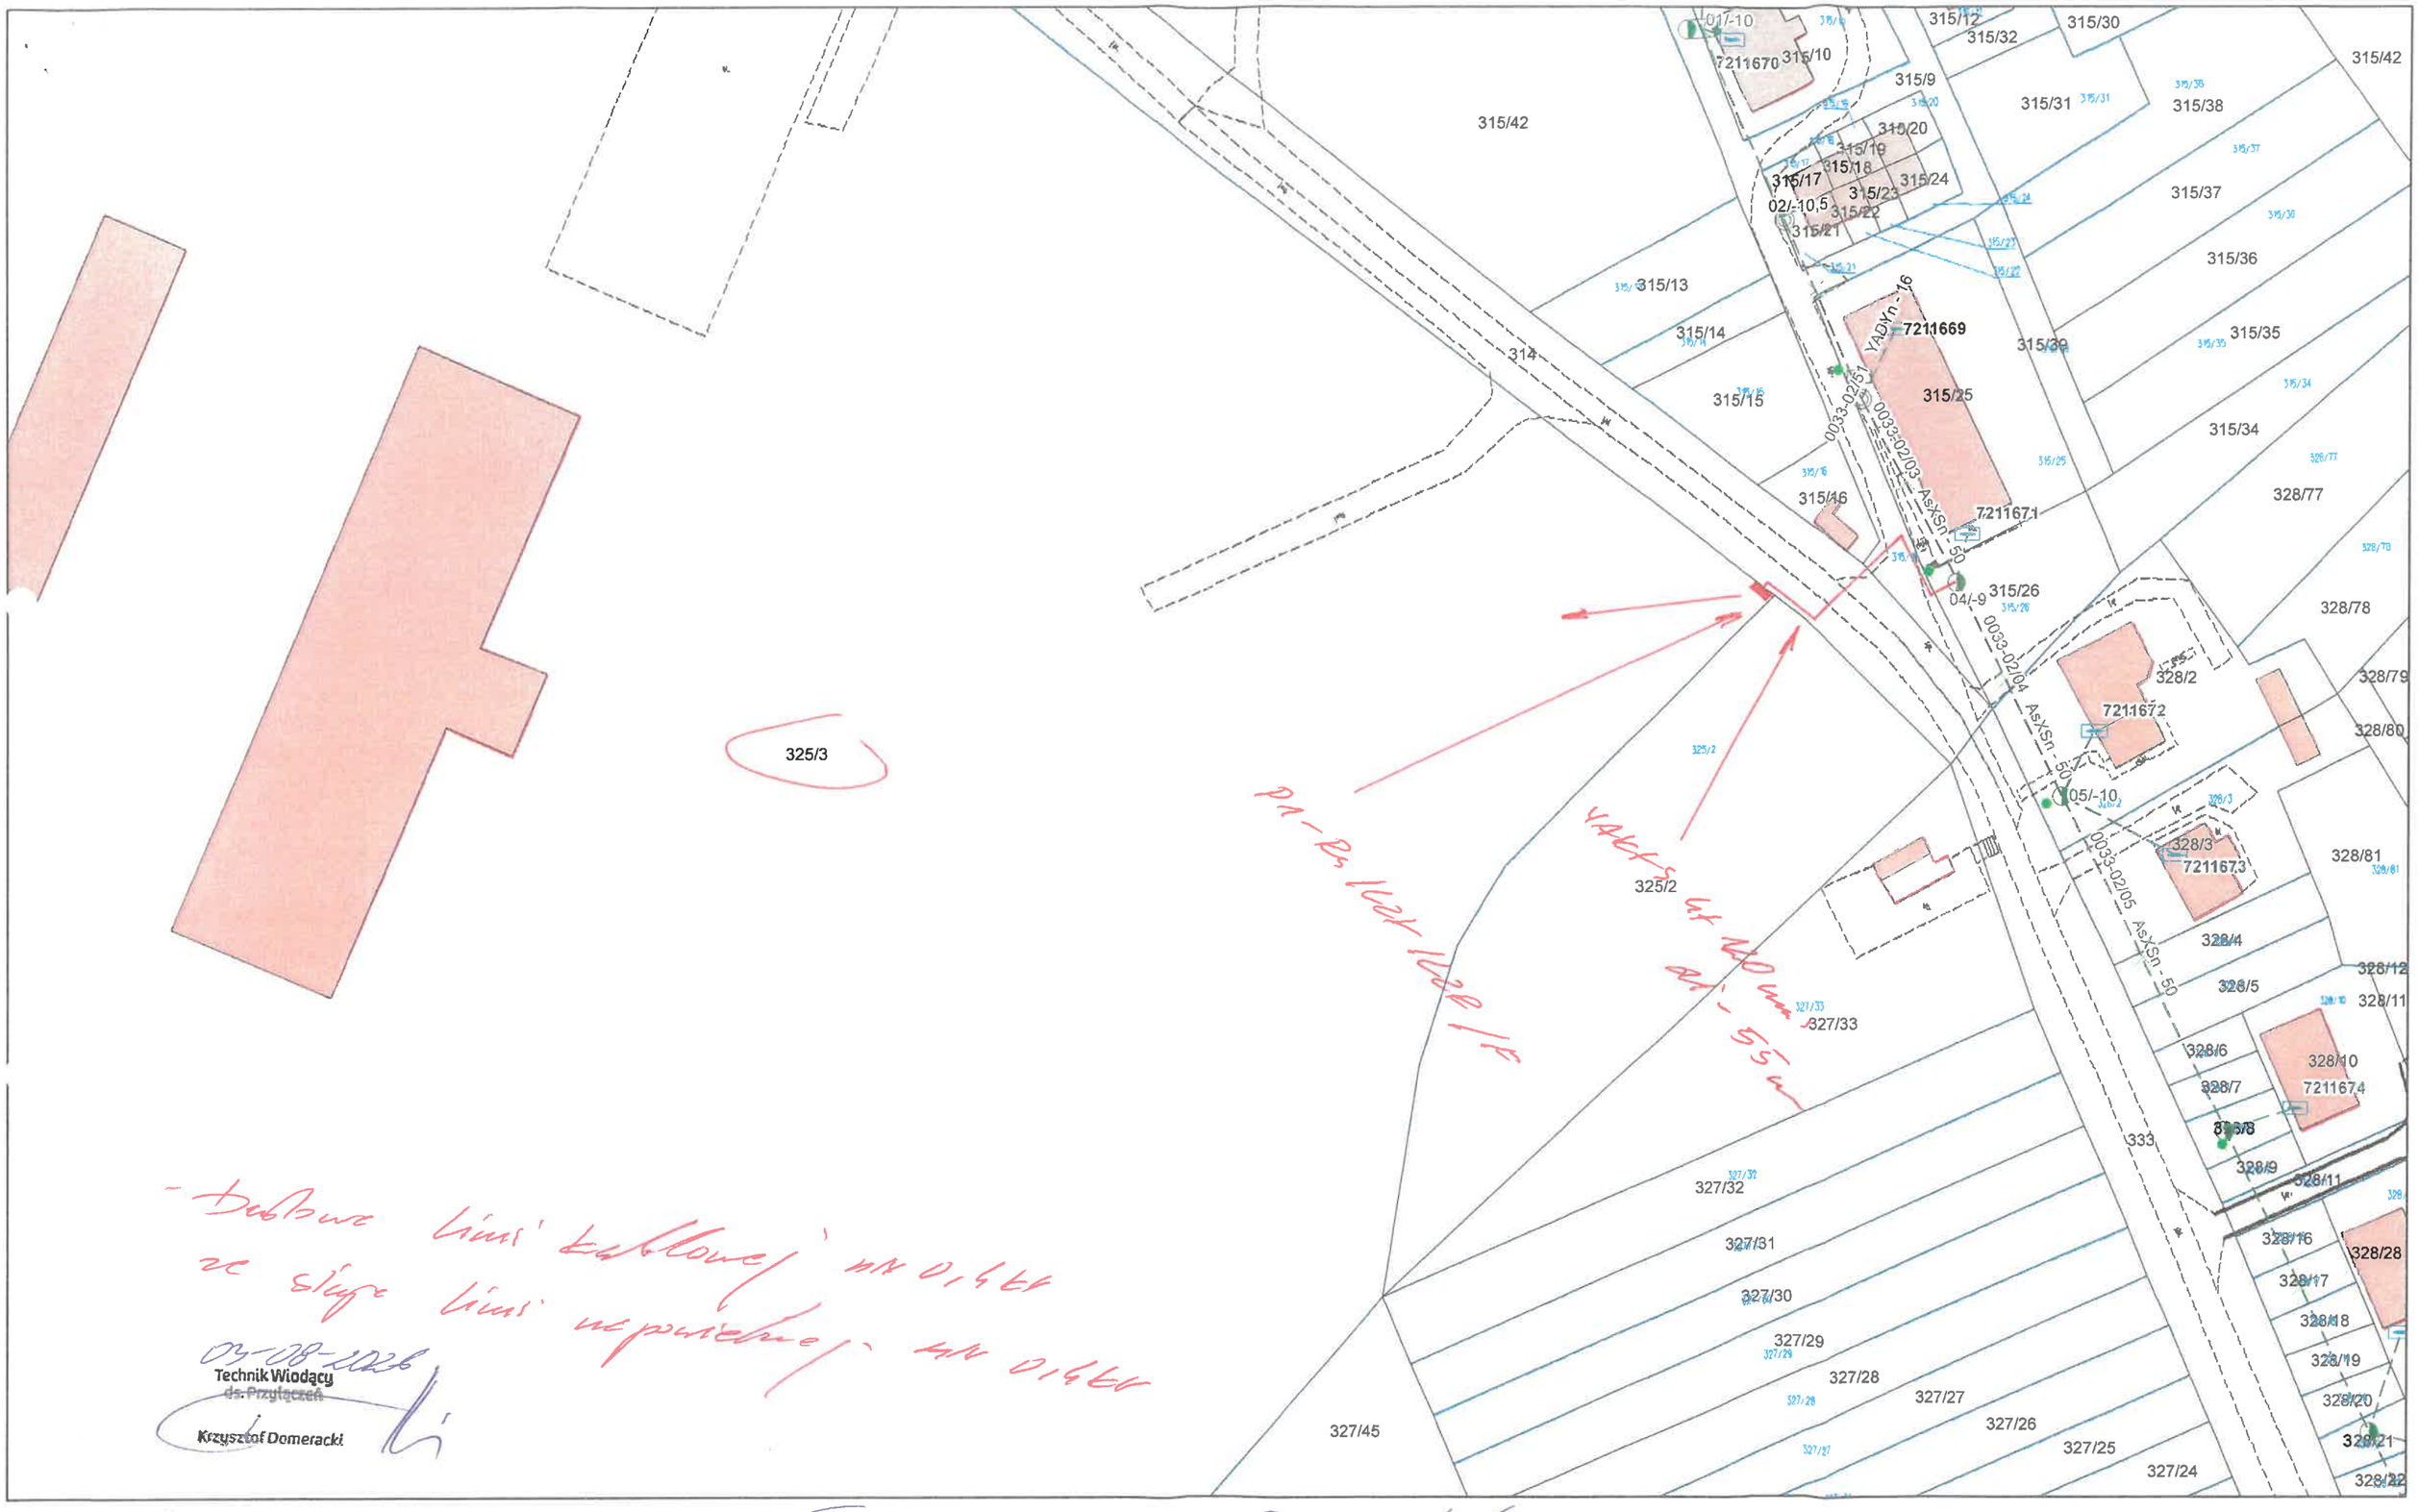

- Dobowe linii kablowej nN 0,4kV
ze złącz linii napowietrznej nN 0,4kV

03-08-2026
Technik Wiodący
ds. Przyłączeń
Krzysztof Domeracki

P/26/058583

moc 40kW 3x63A

T-0033, DA/N4 PGR, kl. 100kVA
obw. 2 3x80A

AsXSn 4x50mm² dł. 196m, gdzie YAKXS 4x120mm² dł. - 55m