


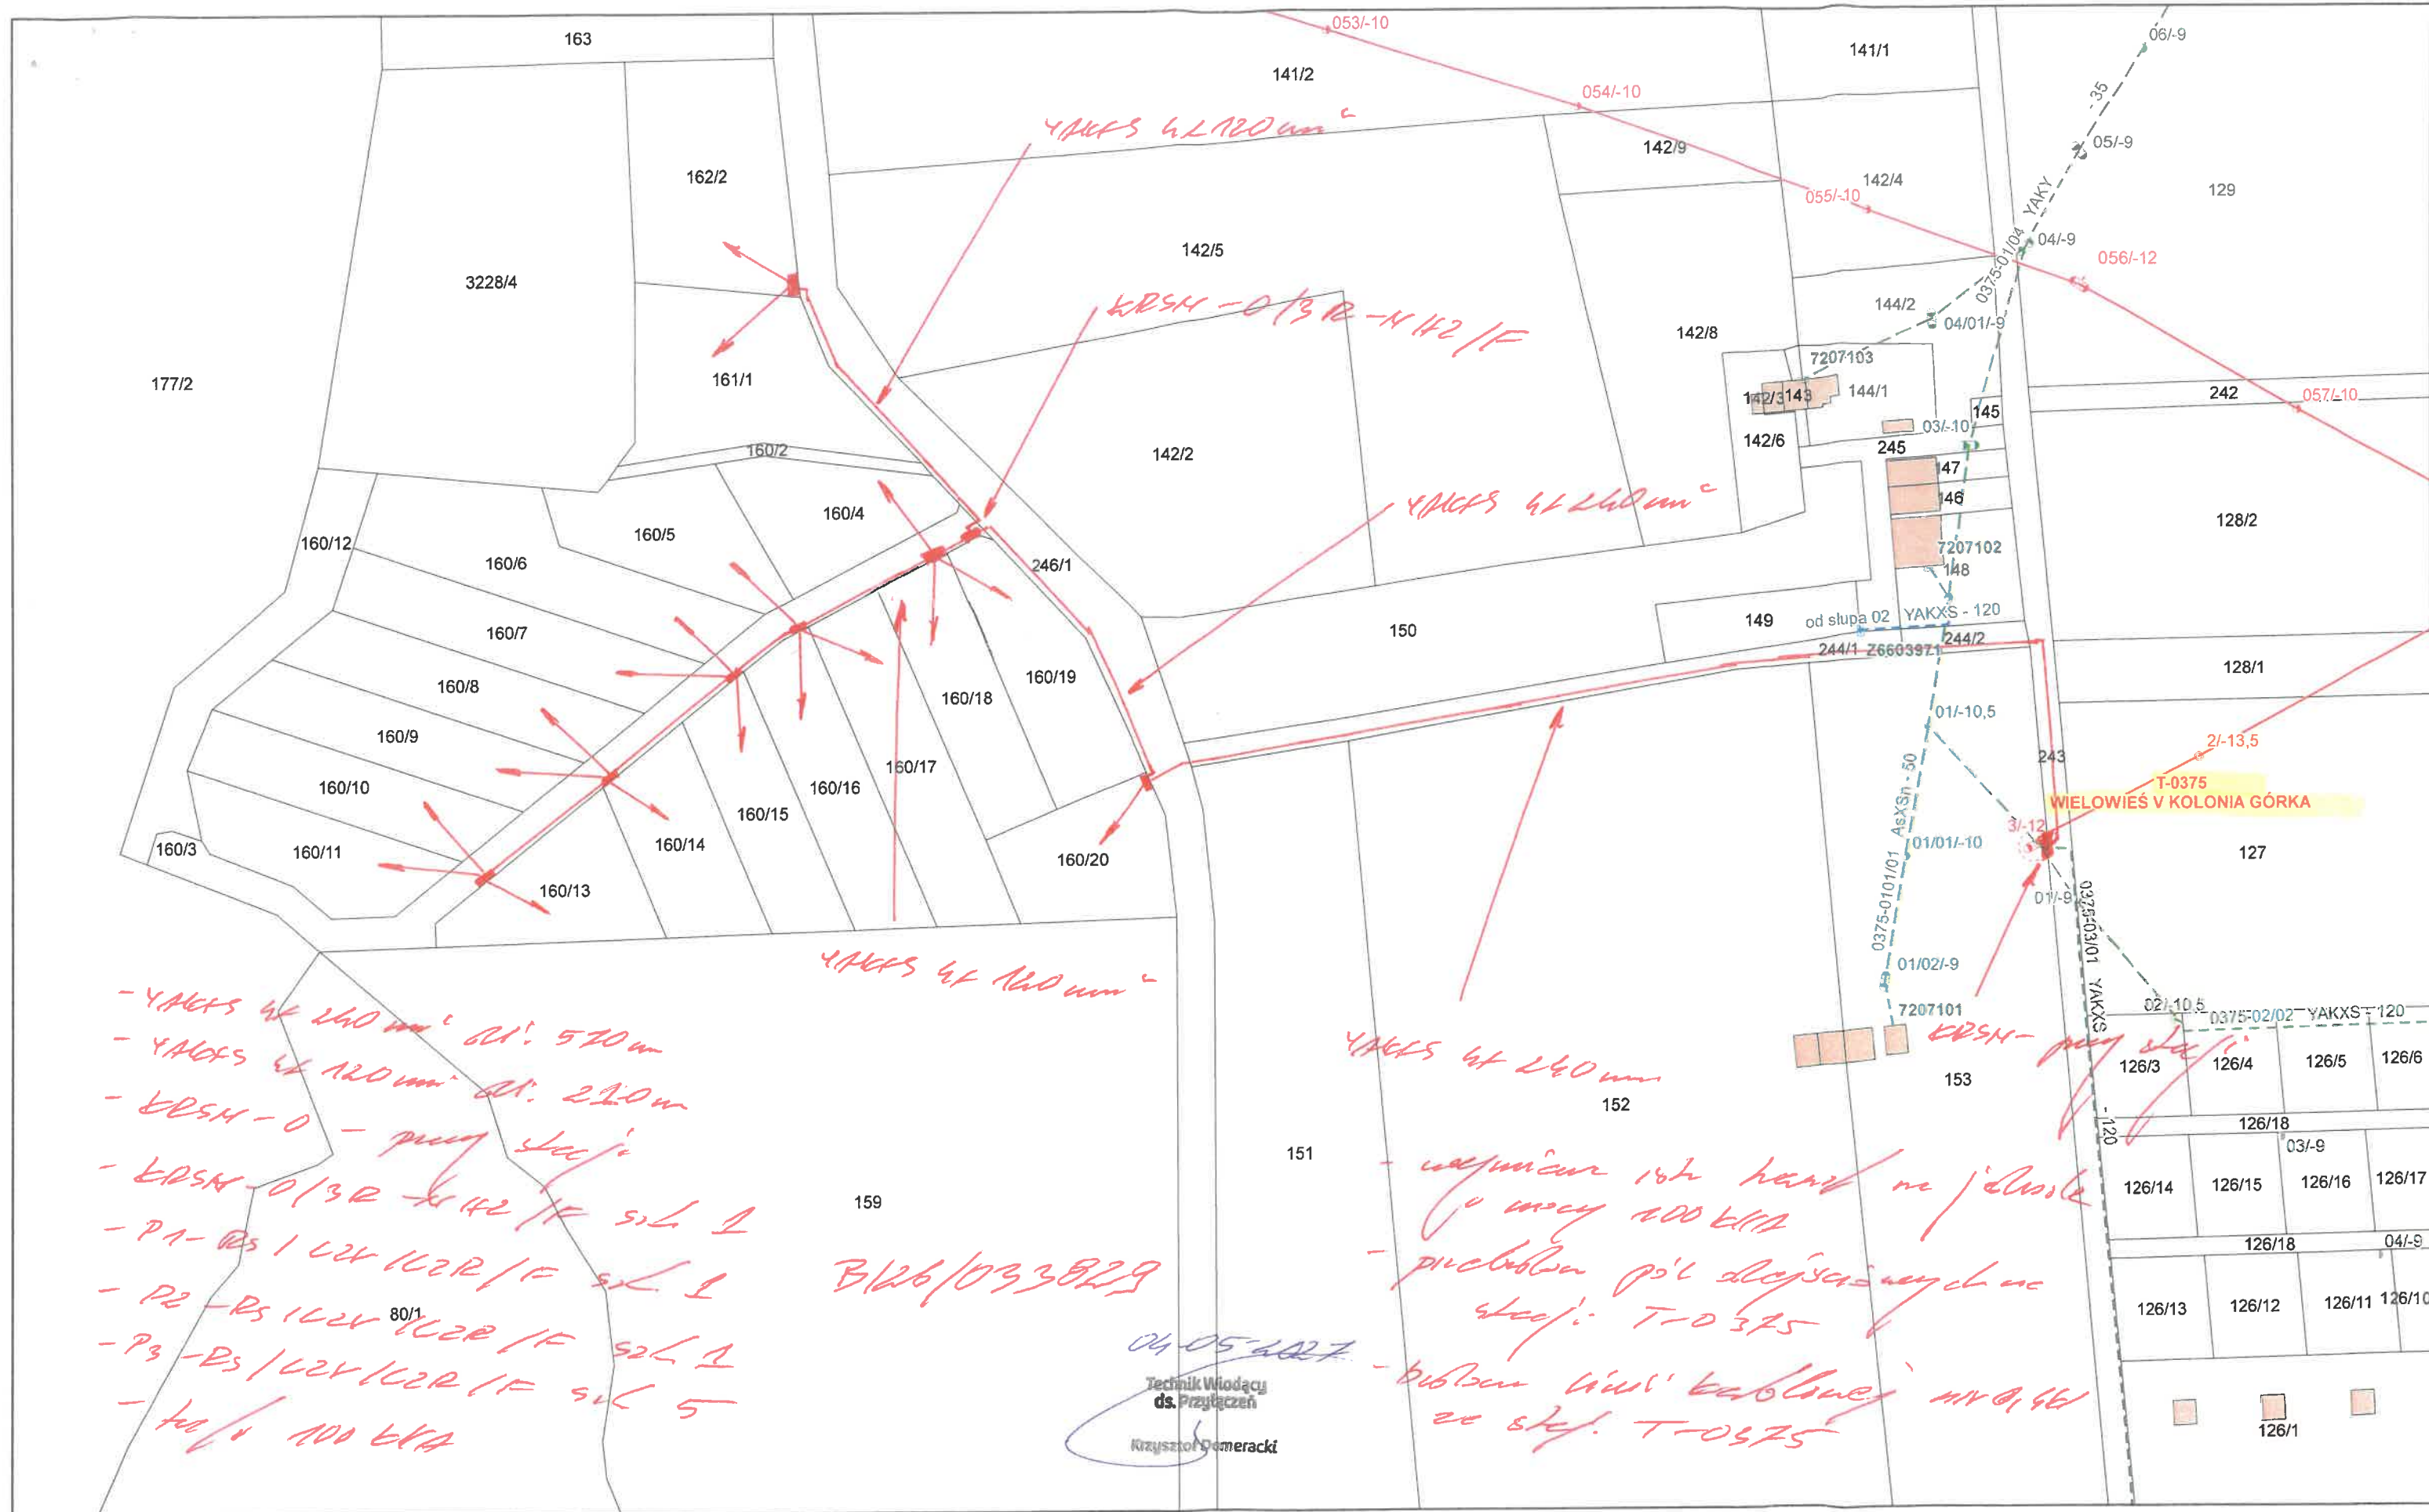

T-0375, WIELOWIEŚ V KOLONIA GÓRKA - 100 kVA (100 kVA)
 obw. 100 kVA
 przy YAKXS 4x 240 mm² od: 520m, przy YAKXS 4x 120 mm² od: 220m