


Proj. napowietrzna stacja transformatorowa SN/nn

Proj. linia kablowa SN-15 kV

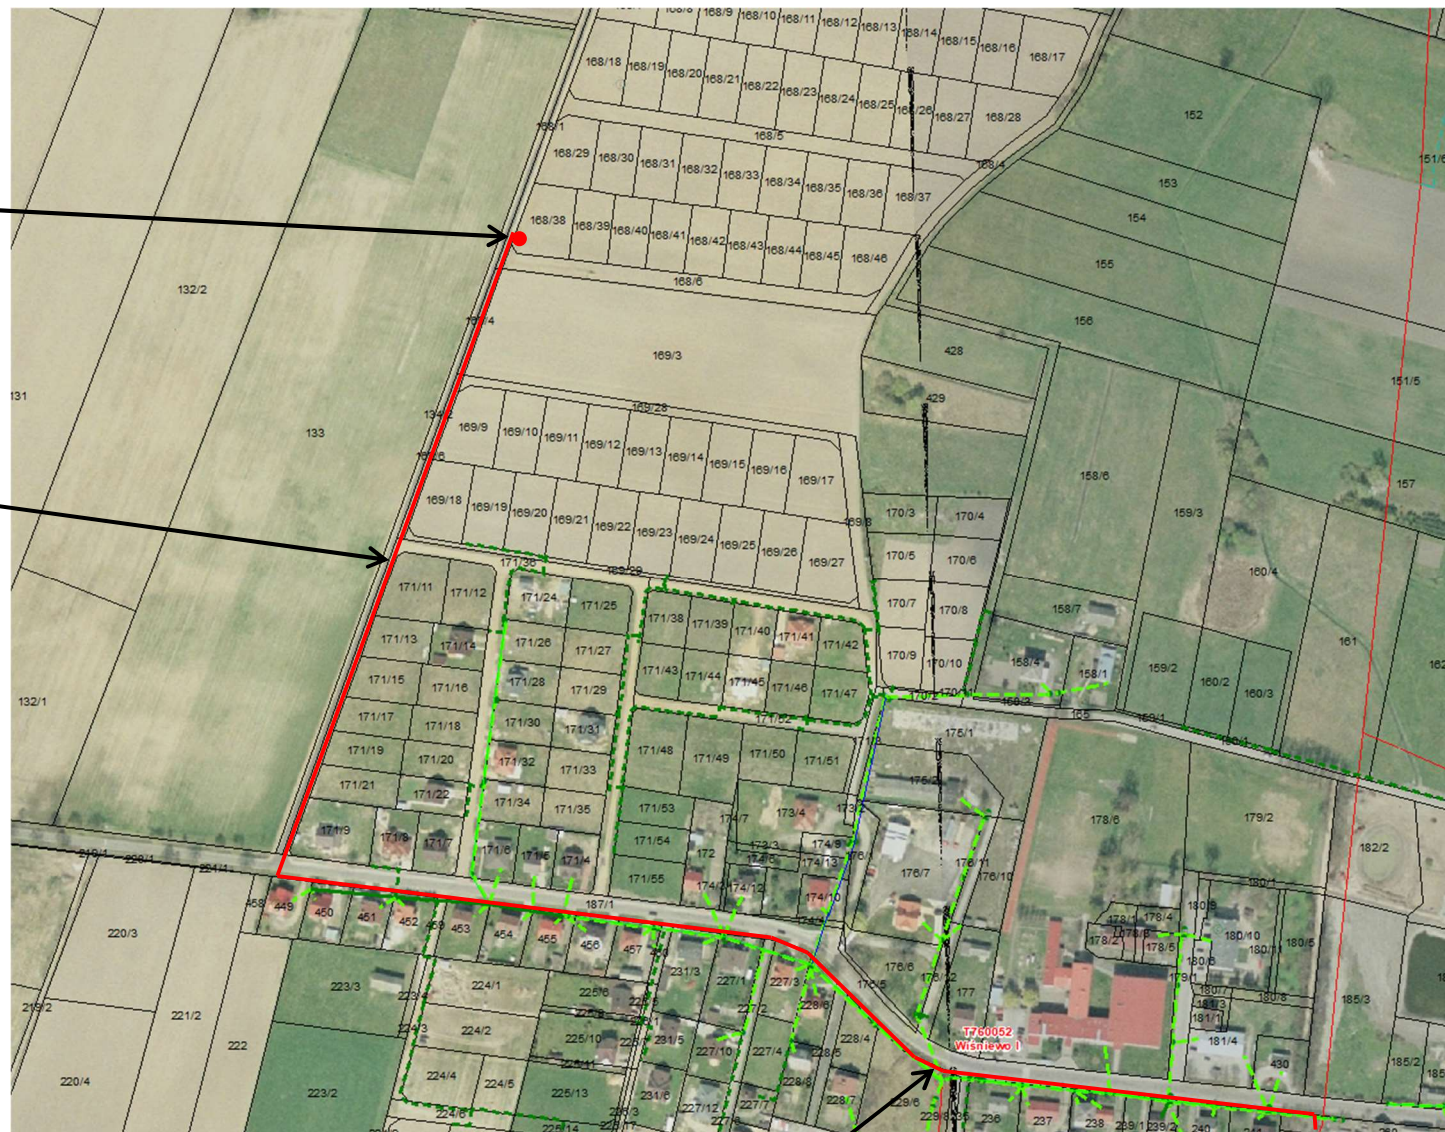

Pozostawić zapas kabla

Linia napowietrzna SN-15 kV Strzegowo

ETAP2

Budowa linii kablowej SN-15 kV oraz napowietrznej stacji transformatorowej SN/nn

Przyłączenie od linii napowietrznej SN-15 kV Strzegowo

Zakres prac:

- wymienić stanowisko linii napowietrznej SN-15 kV Strzegowo wg. potrzeb, zabudować rozłącznik SN-15 kV i głowice kablowe,
- wybudować linię kablową SN-15 kV o przekroju min. 3 x NA2XS(FL)2Y 1x150/25 mm² – trasa około 1000 m
- w pobliżu stacji T760052 pozostawić zapas kabla
- wybudować napowietrzną stację transformatorową SN/nn w miejscu umożliwiającym swobodny dostęp i dojazd – 1 szt.,
- przejąć zasilanie linii kablowej realizowanej w Etapie1, dokonać nowego podziału sieci,

WBS: B/26/058966, WP: P/26/055624, Przyłączy do: Wiśniewo, gmina Wiśniewo, Nr działki: 168/30

Załącznik graficzny opracował: Mariusz Błaziński