




## Legenda

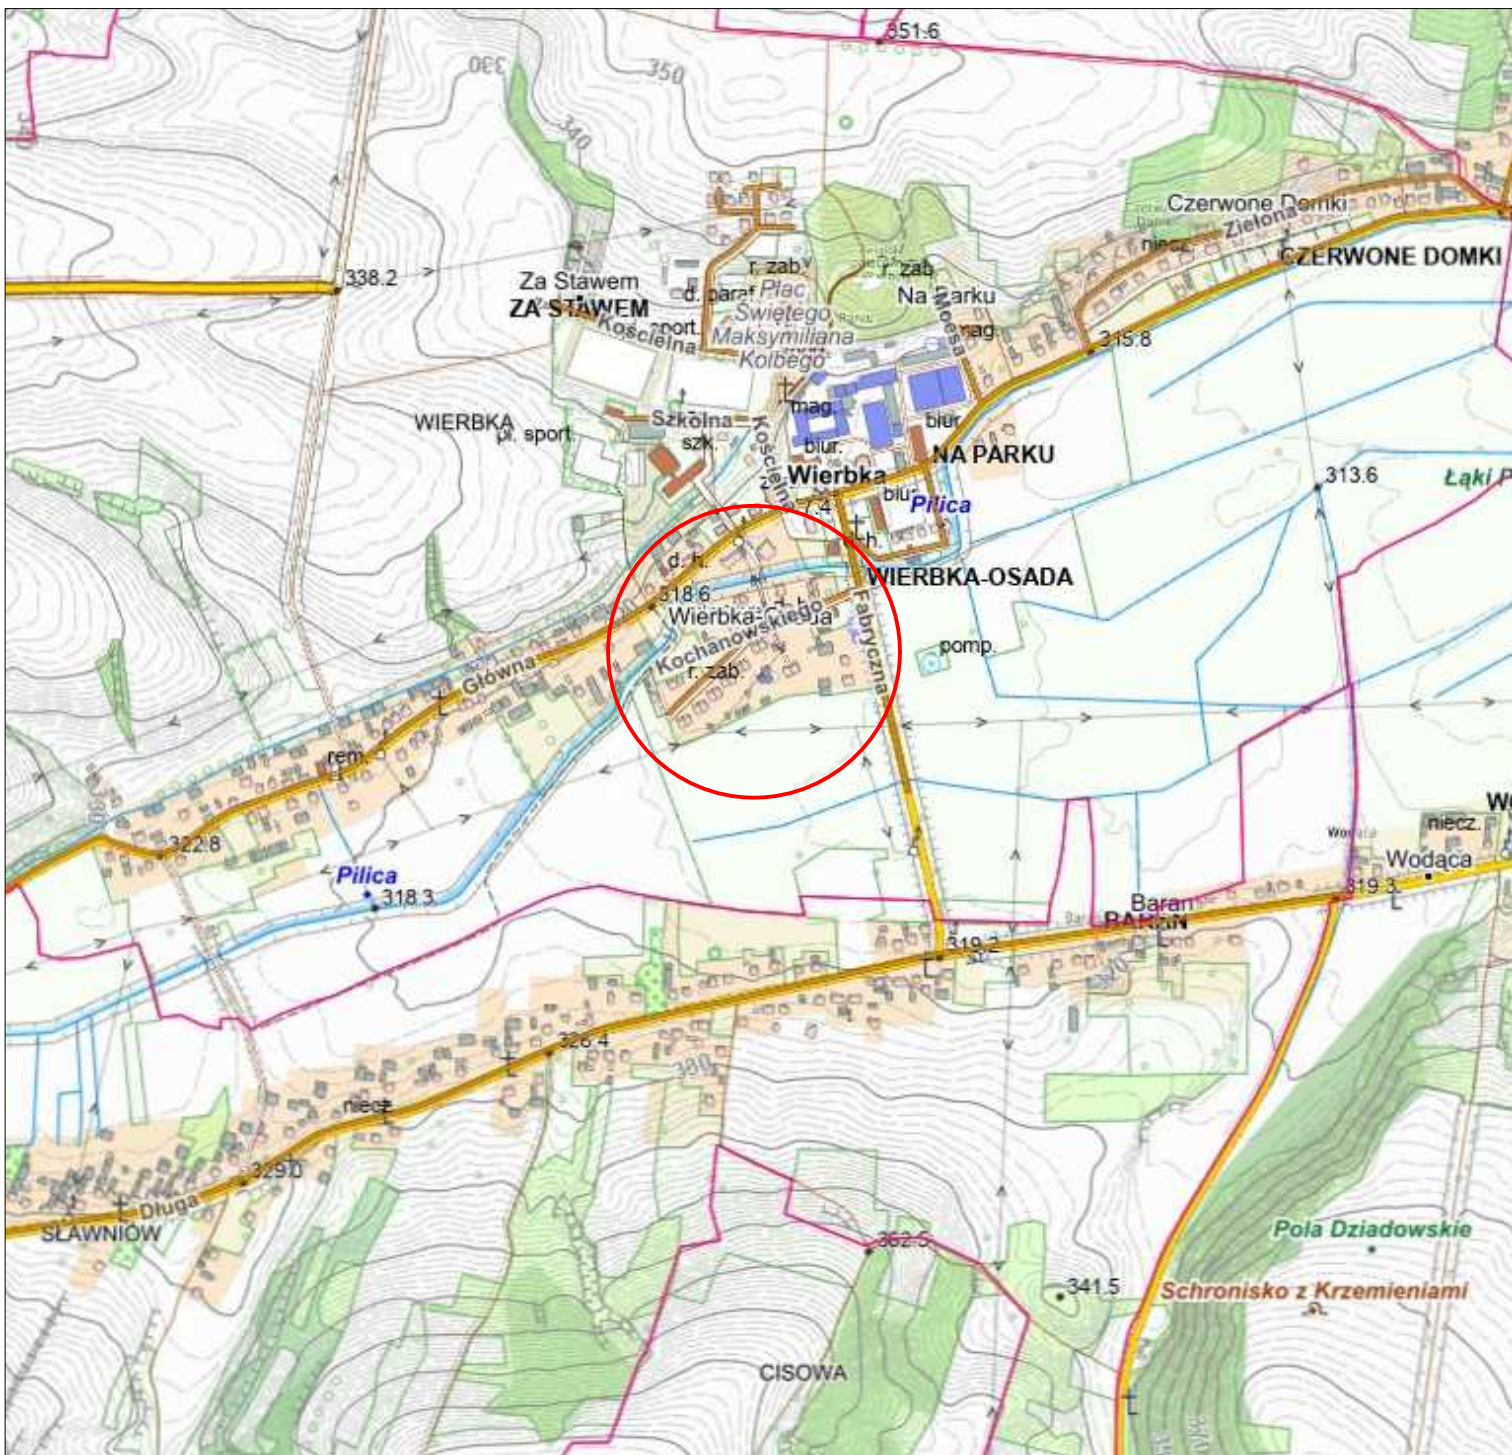

Lokalizacja inwestycji

|                      |   |                                  |                       |   |                   |
|----------------------|---|----------------------------------|-----------------------|---|-------------------|
| Generalny Wykonawca  | TSPLAN Tomasz Synowski<br>43-600 Jaworzno, ul. Leśna 56, tel. 668 847 192   |                                  |                       |  Tomasz Synowski                                                              |                   |
| Jednostka Projektowa | PROFILEX Pracownia Projektów Instalacyjnych Barbara Macuda<br>32-300 Olkusz, ul. Skalska 24/3, tel. 509 992 190   |                                  |                       |  PROFILEX<br>PRACOWNIA PROJEKTÓW<br>INSTALACYJNYCH<br>MCR INŻ. BARBARA MACUDA |                   |
| Temat                | BUDOWA SIECI GAZOWEJ ŚR/C DZ 63 PE ORAZ DZ 40 PE WRAZ Z DZIESIĘCIOMA PRZYŁĄCZAMI DZ 25 PE<br>W M I E J S C O W O Ś C I W I E R B K A U Ł . K O C H A N O W S K I E G O .   |                                  |                       |   |                   |
| Adres                | Wierbka ul. Kochanowskiego działki nr 281/20, 281/21, 421, 307/21, obręb 241607_5.0021, Wierbka - SIEĆ GAZOWA<br>Wierbka ul. Kochanowskiego działki nr 281/16, 281/23, 281/22, 307/9, 307/7, 307/10, 307/13, 307/14, 307/16, 307/23, 307/20, obręb 241607_5.0021, Wierbka - PRZYŁĄCZA GAZU - REALIZOWANE W OPARCIU O ART. 29 PRAWO BUDOWLANE |                                  |                       | Data   | Czerwiec 2026     |
| Inwestor             | PSG sp. o.o. z siedzibą w Tarnowie, ul. Wojciecha Bandrowskiego 16, 33-100 Tarnów, Oddział Zakład Gazowniczy w Zabrze, ul. Szczęść Boże 11, 41-800 Zabrze   |                                  |                       | Nr rys./strona   | Rys. G2           |
| Tytuł rysunku        | Orientacja   |                                  |                       |   |                   |
| Projektant           | mgr inż. Barbara Macuda   | nr upr. bud.<br>MAP/0490/PWOS/14 | spec.<br>instalacyjna | podpis   | Skala<br>1:10 000 |
| Sprawdzający         | mgr inż. Dorota Gąsior   | nr upr. bud.<br>MAP/0042/PWBS/25 | instalacyjna          | podpis   |                   |