
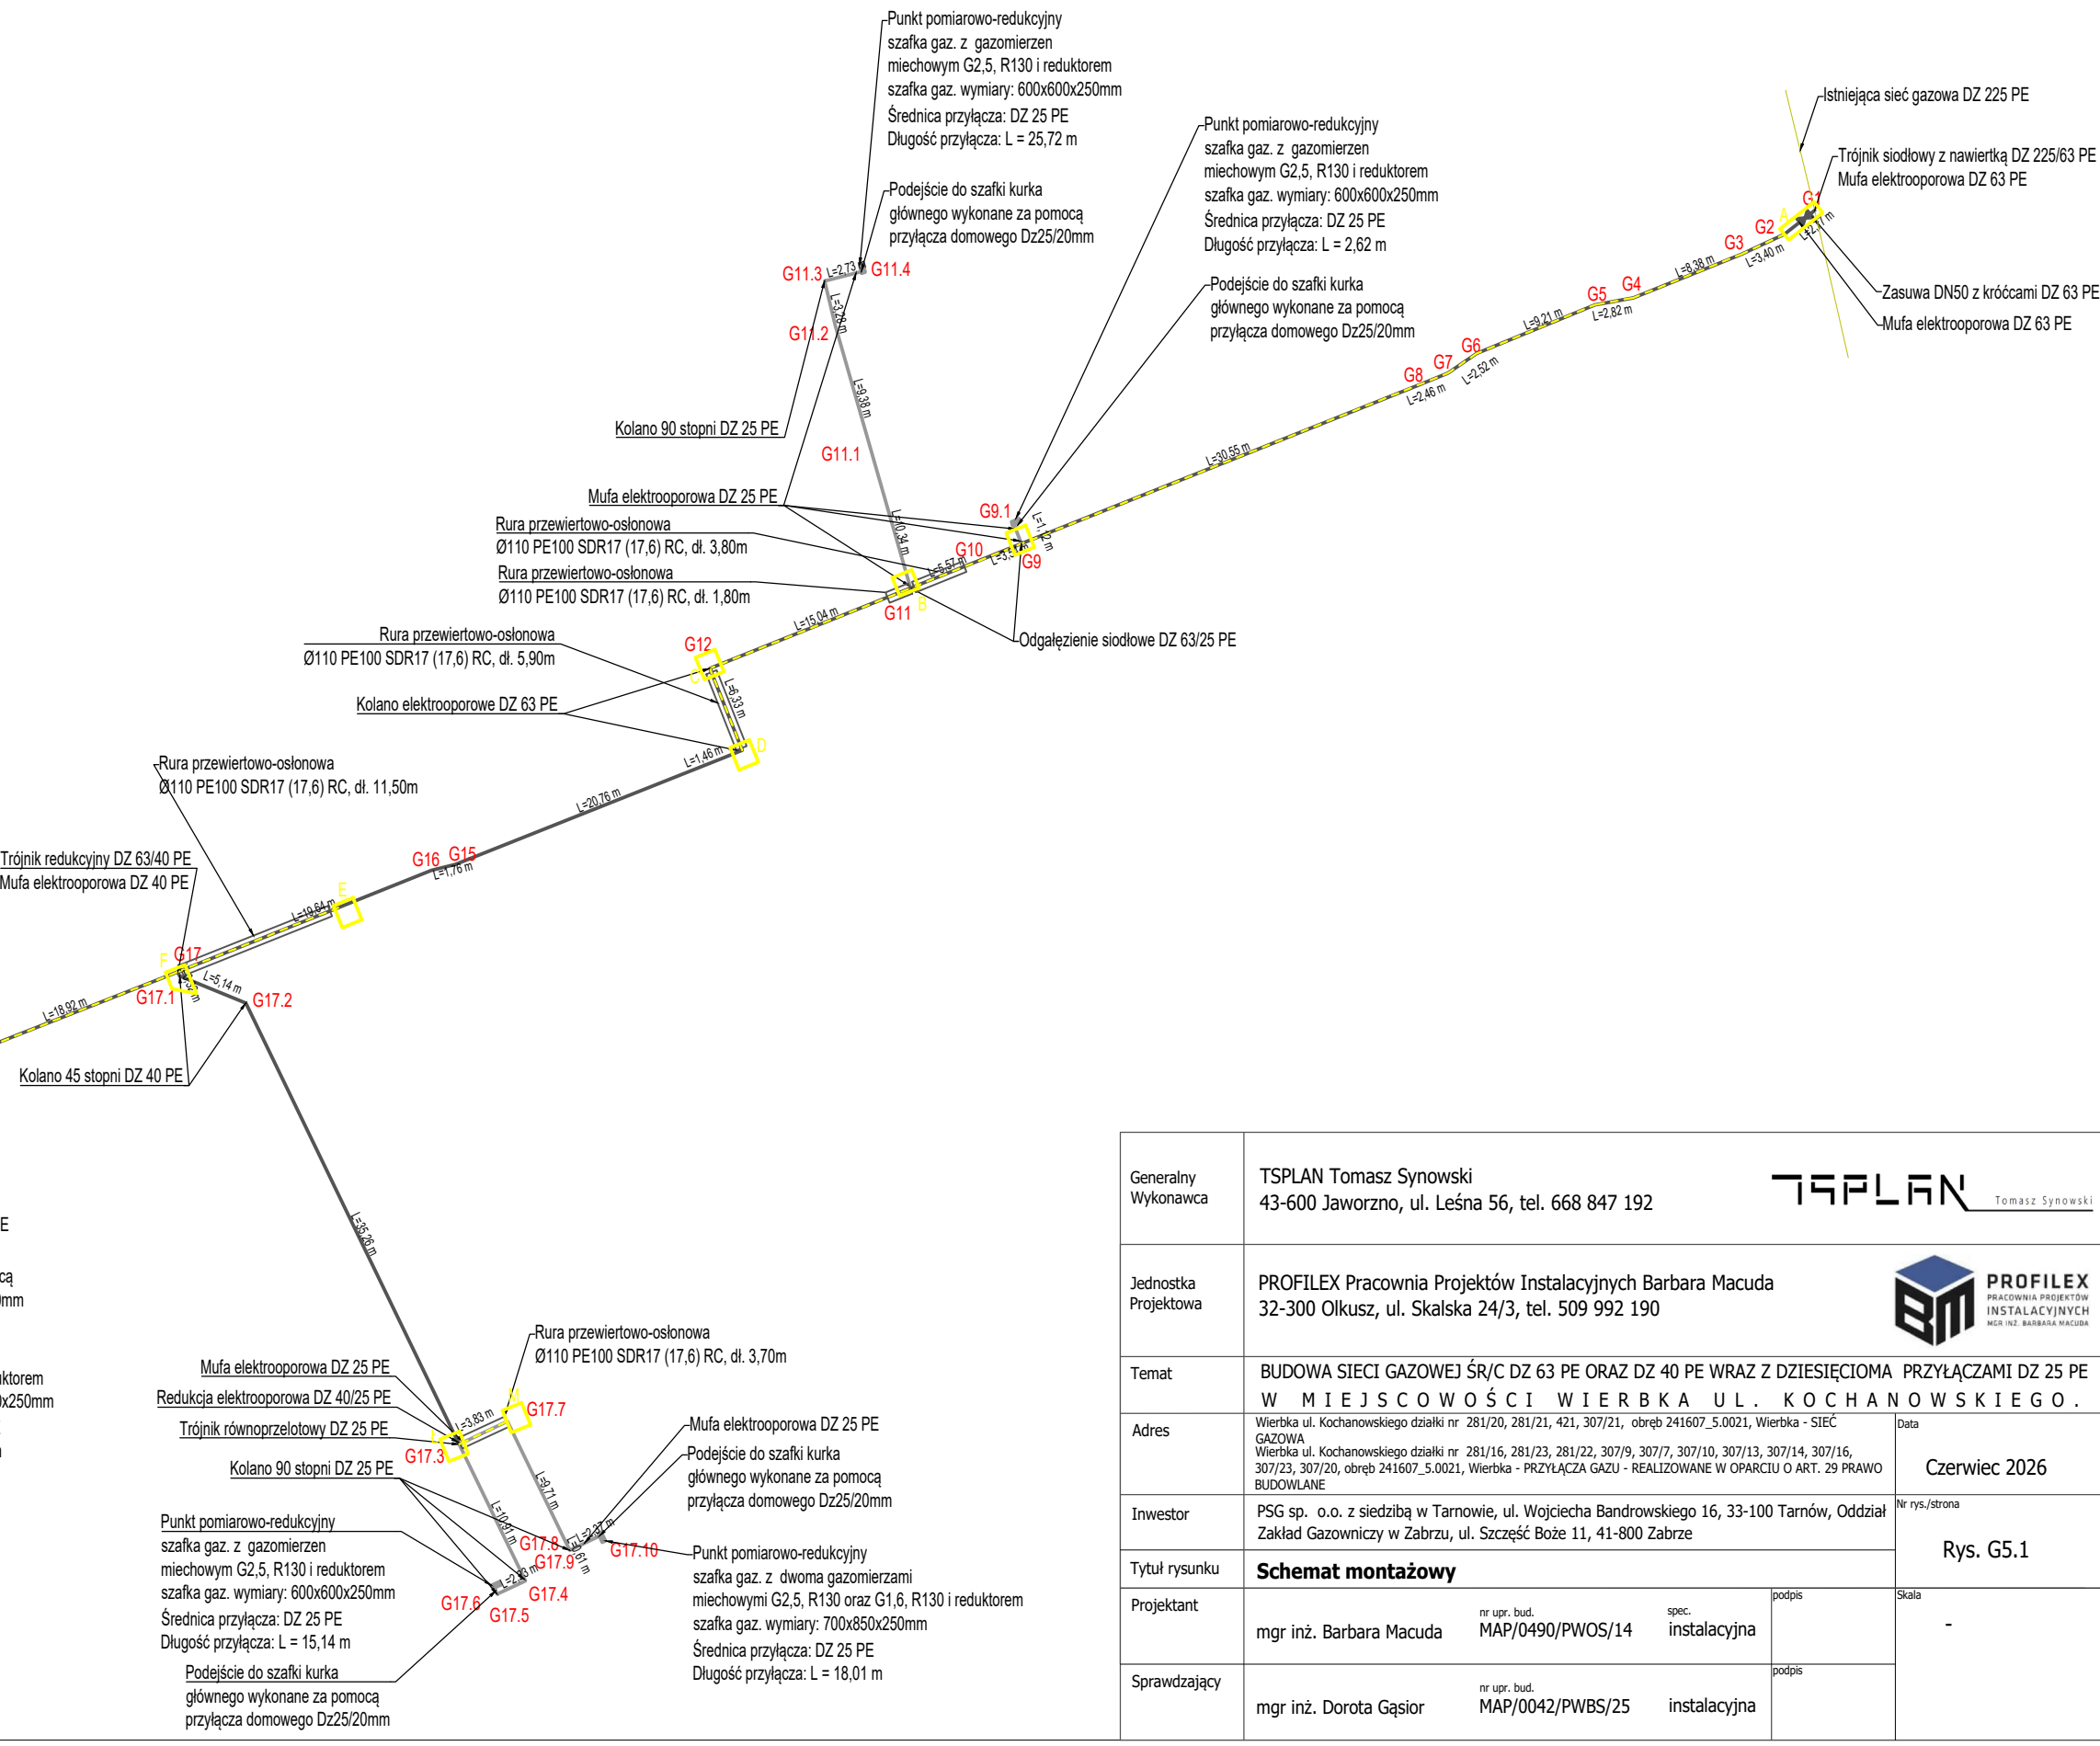
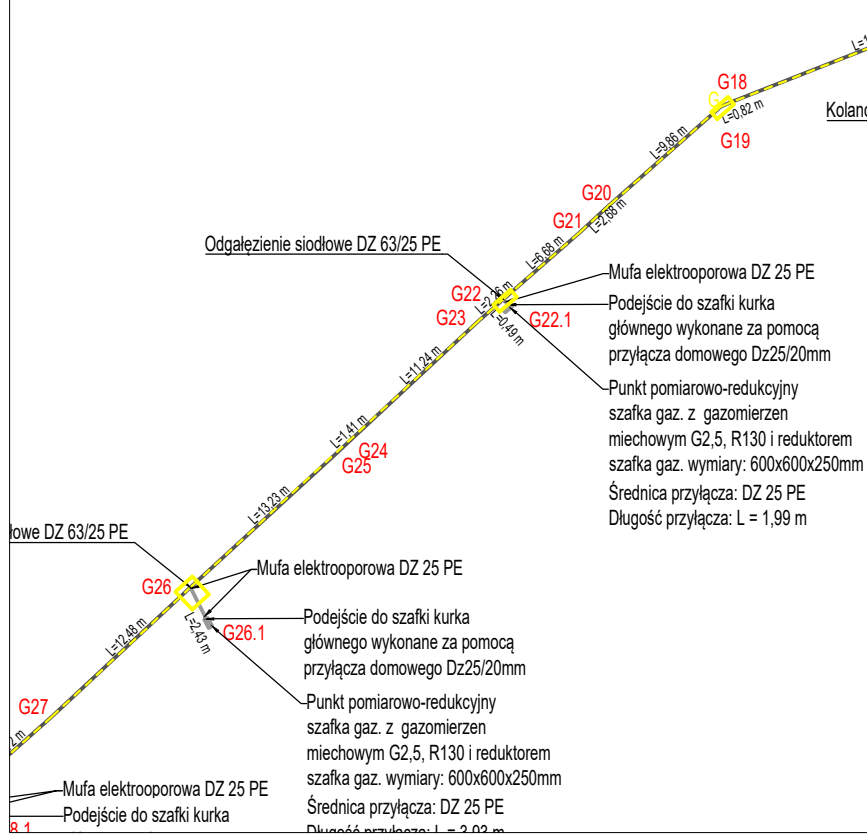


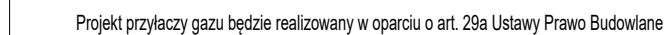

Generalny Wykonawca	TSPLAN Tomasz Synowski 43-200 Jaworzno, ul. Leśna 56, tel. 668 847 192			 Tomasz Synowski mgr inż.	
Jednostka Projektowa	PROFILEX Pracownia Projektów Instalacyjnych Barbara Macuda 32-300 Olkusz, ul. Skalska 24/3, tel. 509 992 190			 PROFILEX PRACOWNIA PROJEKTÓW INSTALACYJNYCH mgr inż. BARBARA MACUDA	
Temat	BUDOWA SIECI GAZOWEJ ŚR/C DZ 63 PE ORAZ DZ 40 PE WRAZ Z DZIESIĘCIOMA PRZYŁĄCZAMI DZ 25 PE W MIEJSCOWOŚCI WIERBKA UL. KOCHANOWSKIEGO.				
Adres	Wierbka ul. Kochanowskiego działki nr 281/20, 281/21, 421, 307/21, obręb 241607_5.0021, Wierbka - SIEĆ GAZOWA Wierbka ul. Kochanowskiego działki nr 281/16, 281/23, 281/22, 307/9, 307/7, 307/10, 307/13, 307/14, 307/16, 307/23, 307/20, obręb 241607_5.0021, Wierbka - PRZYŁĄCZA GAZU - REALIZOWANE W OPARCIU O ART. 29 PRAWO BUDOWLANE			Data	Czerwiec 2026
Inwestor	PSG sp. o.o. z siedzibą w Tarnowie, ul. Wojciecha Bandrowskiego 16, 33-100 Tarnów, Oddział Zakład Gazowniczy w Zabrzdu, ul. Szczęść Boże 11, 41-800 Zabrze			Nr rys./strona	
Tytuł rysunku	Schemat montażowy			Rys. G5.1	
Projektant	mgr inż. Barbara Macuda	nr upr. bud. MAP/0490/PWOS/14	spec. instalacyjny	podpis	Skala -
Sprawdzający	mgr inż. Dorota Gąsior	nr upr. bud. MAP/0042/PWBS/25	instalacyjny	podpis	