


Przebudowa sieci gazowej n/c w miejscowości Gdów - Rynek

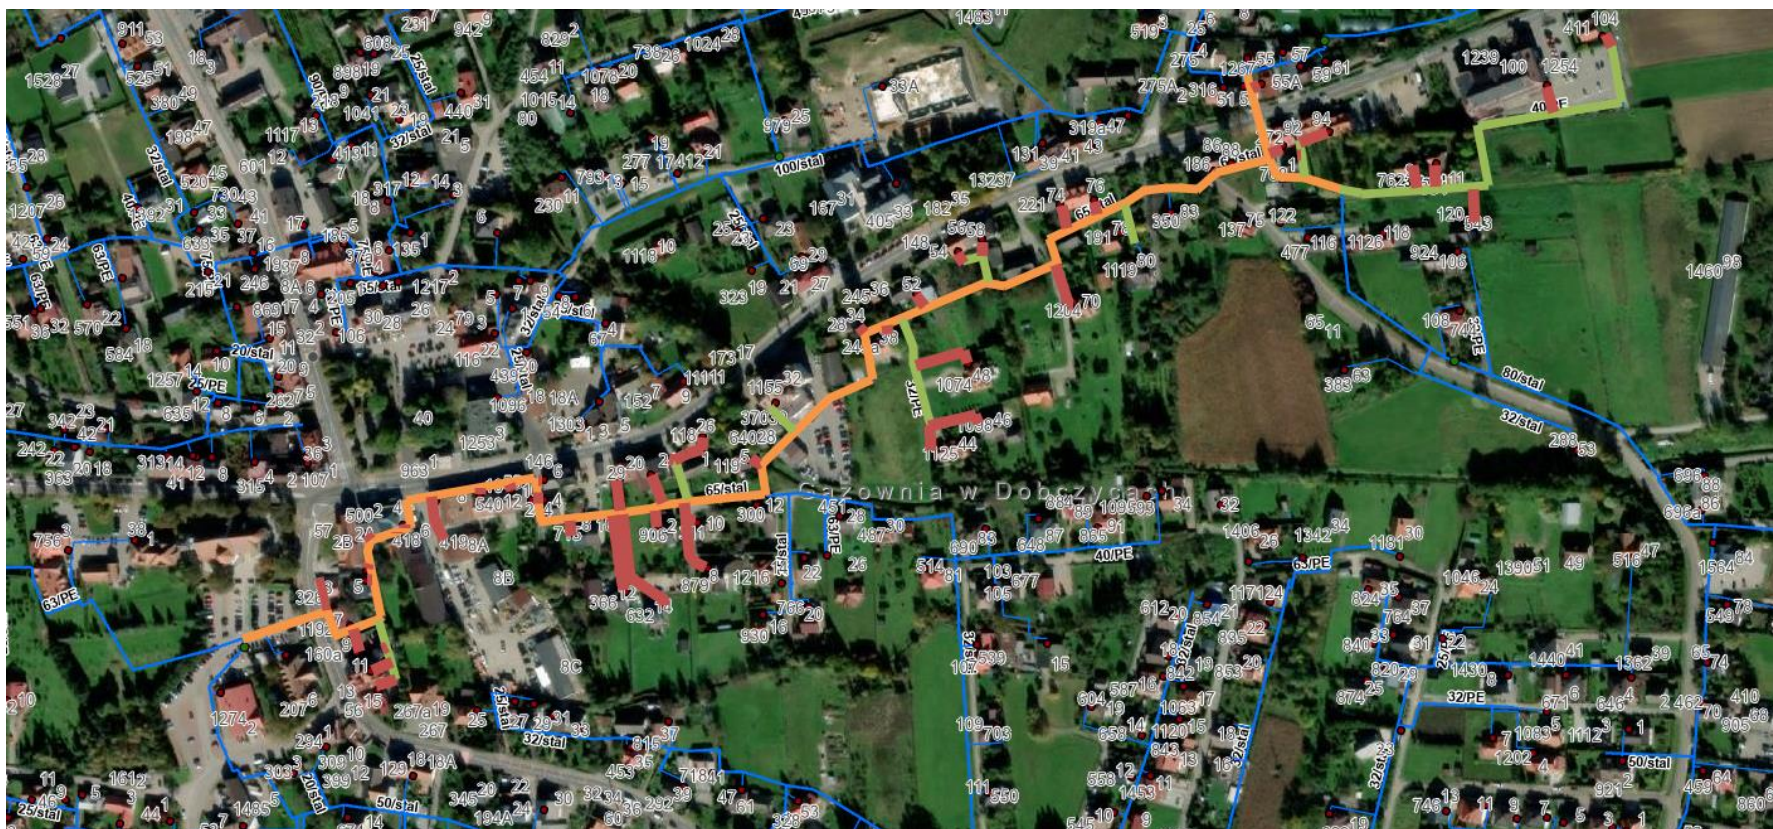

- Istniejąca sieć gazowa ś/c do przebudowy na PE dn90 w ramach postępowania przetargowego
- Istniejąca sieć gazowa ś/c do przebudowy na PE dn63 w ramach postępowania przetargowego
- Istniejące przyłącza gazowe ś/c do przebudowy na PE dn25 w ramach postępowania przetargowego
- Istniejąca sieć gazowa niepodlegająca przebudowie