


Rozdzielnica Hydroforu obok studni	Przeciwpżarowy Wyłącznik Prądu na zewnątrz budynku	Główna tablica rozdzielcza pomieszczenie techniczne	Rozdzielnica przepompowni P1 obok/na studni (wg IS)	Rozdzielnica przepompowni P2 obok/na studni (wg IS)	Rozdzielnica przepompowni PS na studni (wg IS)
---------------------------------------	---	--	--	--	---

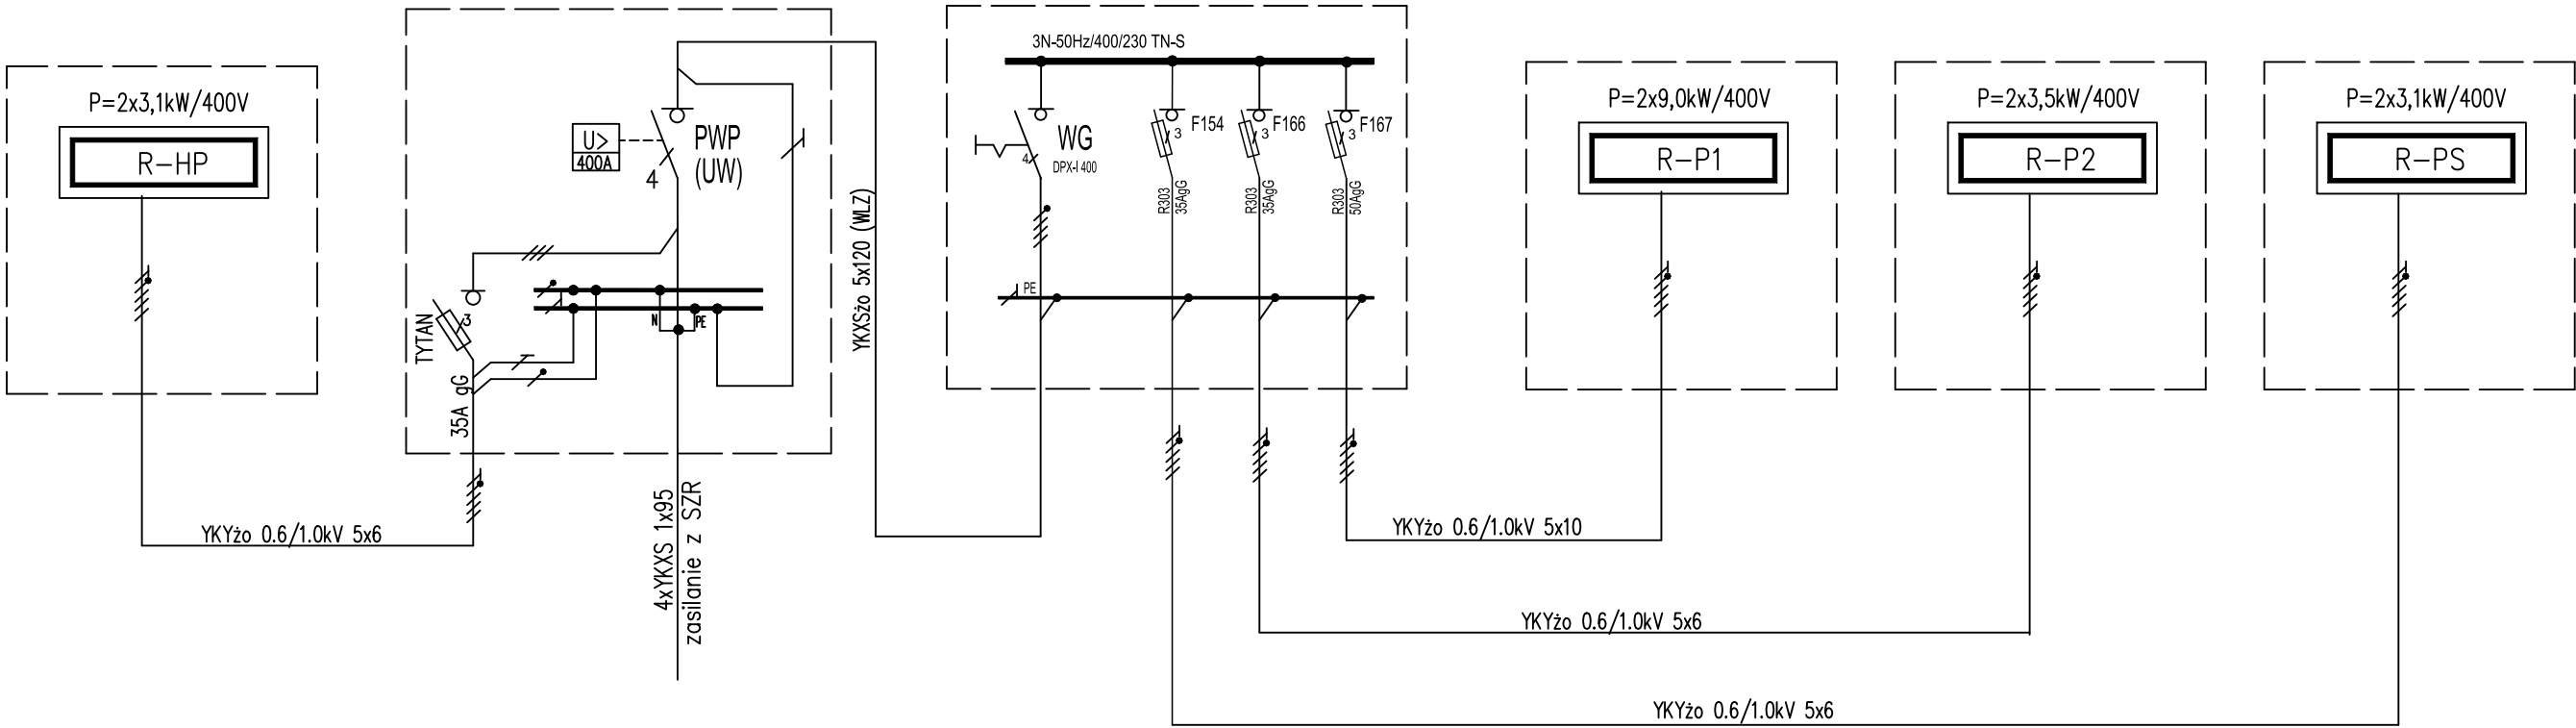

ZMIANA NR:	OPIS ZMIANY:		DATA ZMIANY:
INWESTOR:	 ORLEN SA ul. Chemiczków 7 09-411 Płock		JEDNOSTKA PROJEKTOWA:  ARCH.P.M. Sp. z o.o. S.K. 53-333 Wrocław, ul. Powstańców Śląskich 112 tel: 506 144 855, 600 020 874 www.archpm.pl, biuro@archpm.pl
INWESTYCJA:	Rozbudowa i przebudowa budynku stacji paliw wraz z rozbiórką budynku stacji transformatorowej oraz przebudową niezbędnej infrastruktury technicznej		
ADRES INWESTYCJI:	województwo dolnośląskie, powiat zgorzelecki, 59-900 Zgorzelec, ul. Słowiańska 1 dz. nr: 313/4, obręb ewidencyjny: III, 022502_1.0003, jednostka ewidencyjna: 022502_1, Miasto Zgorzelec		
TYTUŁ RYSUNKU:	SCHEMAT ZASILANIA URZĄDZEŃ POMPOWYCH		
STADIUM:	PROJEKT WYKONAWCZY - PZT	NR DZIAŁU: 2.2	NR RYSUNKU: 02
SKALA:	-	REWIZJA: -	DATA: 30.04.2026
BRANŻA:	INSTALACJE ELEKTRYCZNE	BIURO BRANŻOWE:	ARCH. P. M. Sp. z o.o. Sp. z o.o. S.K. 53-333 Wrocław, ul. Powstańców Śląskich 112 www.archpm.pl, biuro@archpm.pl
PROJEKTANT: mgr inż. Zygmunt Stroński uprawnienia do projektowania w specjalności instalacji elektrycznych nr upr. 233/88/UW			