


ROZDZIELNICA GŁÓWNA

cz.2

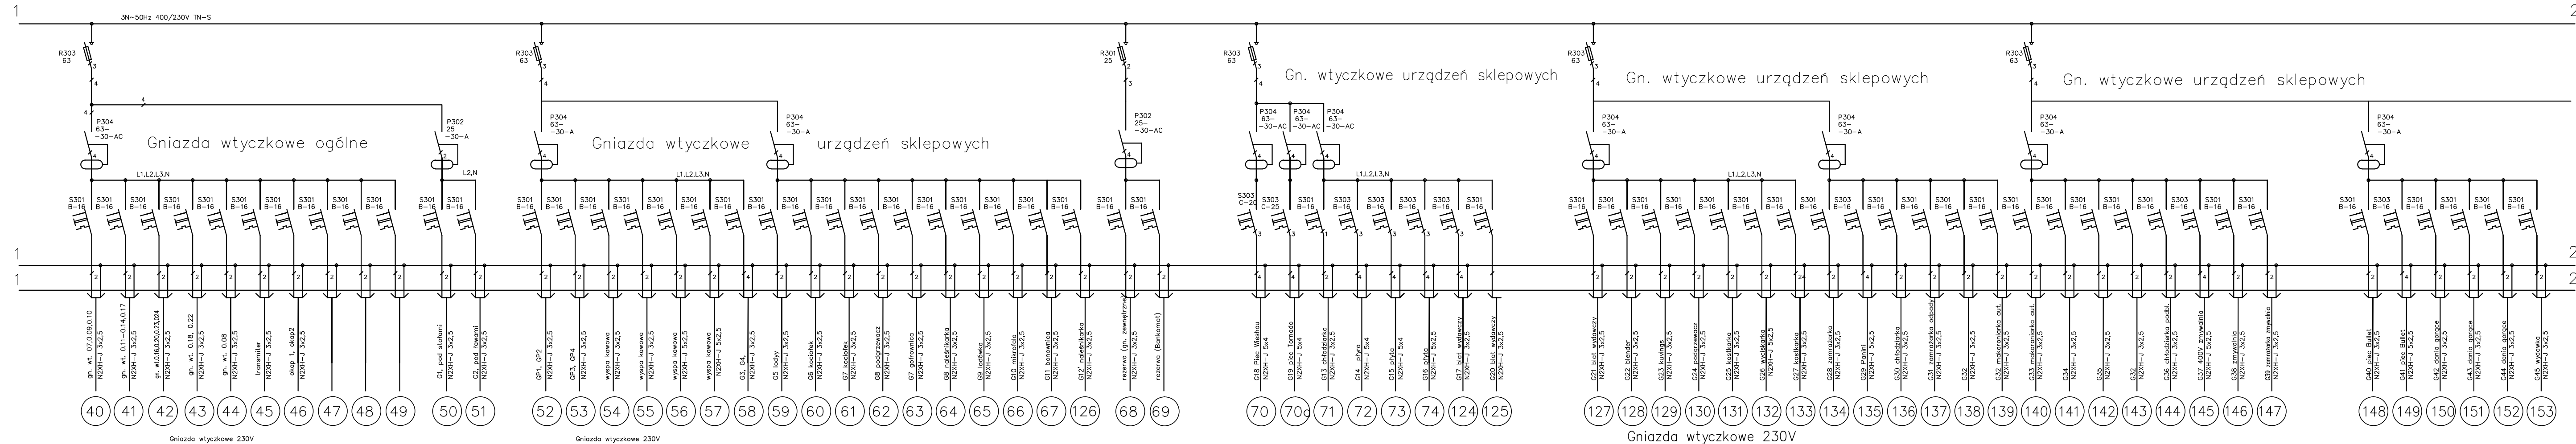

UWAGA:
Przewody i kable instalacji wewnętrznych pawilonu
muszą posiadać rekcję na ogień nie gorszą niż
B2ca-s1b, d1, a1 potwierdzoną certyfikatem.
Kable zasilające urządzenia na powietrzu muszą
ponadto posiadać odporność na promieniowanie UV.
Wymienione parametry posiadają przykładowo kable
FLAMEBLOCKER N2XH-J, O (TFK).

ZMIANA NR:		OPIS ZMIANY:		DATA WYSTAWY:	
INWESTOR:		 ORLEN SA ul. Chemików 7 09-411 Plock		JEDNOSTKA PROJEKTOWA:  ARCH.P.M. Sp. z o.o. S.K.53-333 Wrocław, ul.Powstańców Śląskich 112 tel. 506 144 886, 600 020 874 www.archpm.pl, biuro@archpm.pl	
INWESTYCJA:		Rozbudowa i przebudowa budynku stacji paliw wraz z rozbiórką budynku stacji transformatorowej oraz przebudową niezbędnej infrastruktury technicznej			
ADRES INWESTYCJI:		województwo dolnośląskie, powiat zgorzelecki, 59-900 Zgorzelec, ul. Słowiańska 1 dz. nr. 3/3, 4, obręb ewidencyjny : III, 022502.1.0003, jednostka ewidencyjna : 022502.1, Miasto Zgorzelec			
TYTUŁ RYSUNKU:		SCHEMAT STRUKTURALNY ROZDZIELNICY GŁÓWNEJ, cz.2			
STADIUM:		PROJEKT WYKONAWCZY		NR DZIAŁU:	NR RYSUNKU:
				3.5	0.7b
SKALA:		1:100		REWIZJA:	DATA:
				-	30.01.2026
BRANŻA:		INSTALACJE ELEKTRYCZNE		BIURO BRANŻOWE:	
				ARCH. P. M. Sp. z o.o. Sp. z o.o. S.K-333 Wrocław, ul. Powstańców Śląskich 112 www.archpm.pl, biuro@archpm.pl	
PROJEKTANT: mgr inż. Zygmunt Strosiński uprawnienia do projektowania w specjalności instalacji elektrycznych nr upr. 233/88/UW					