


ROZDZIELNICA GŁÓWNA
cz.3

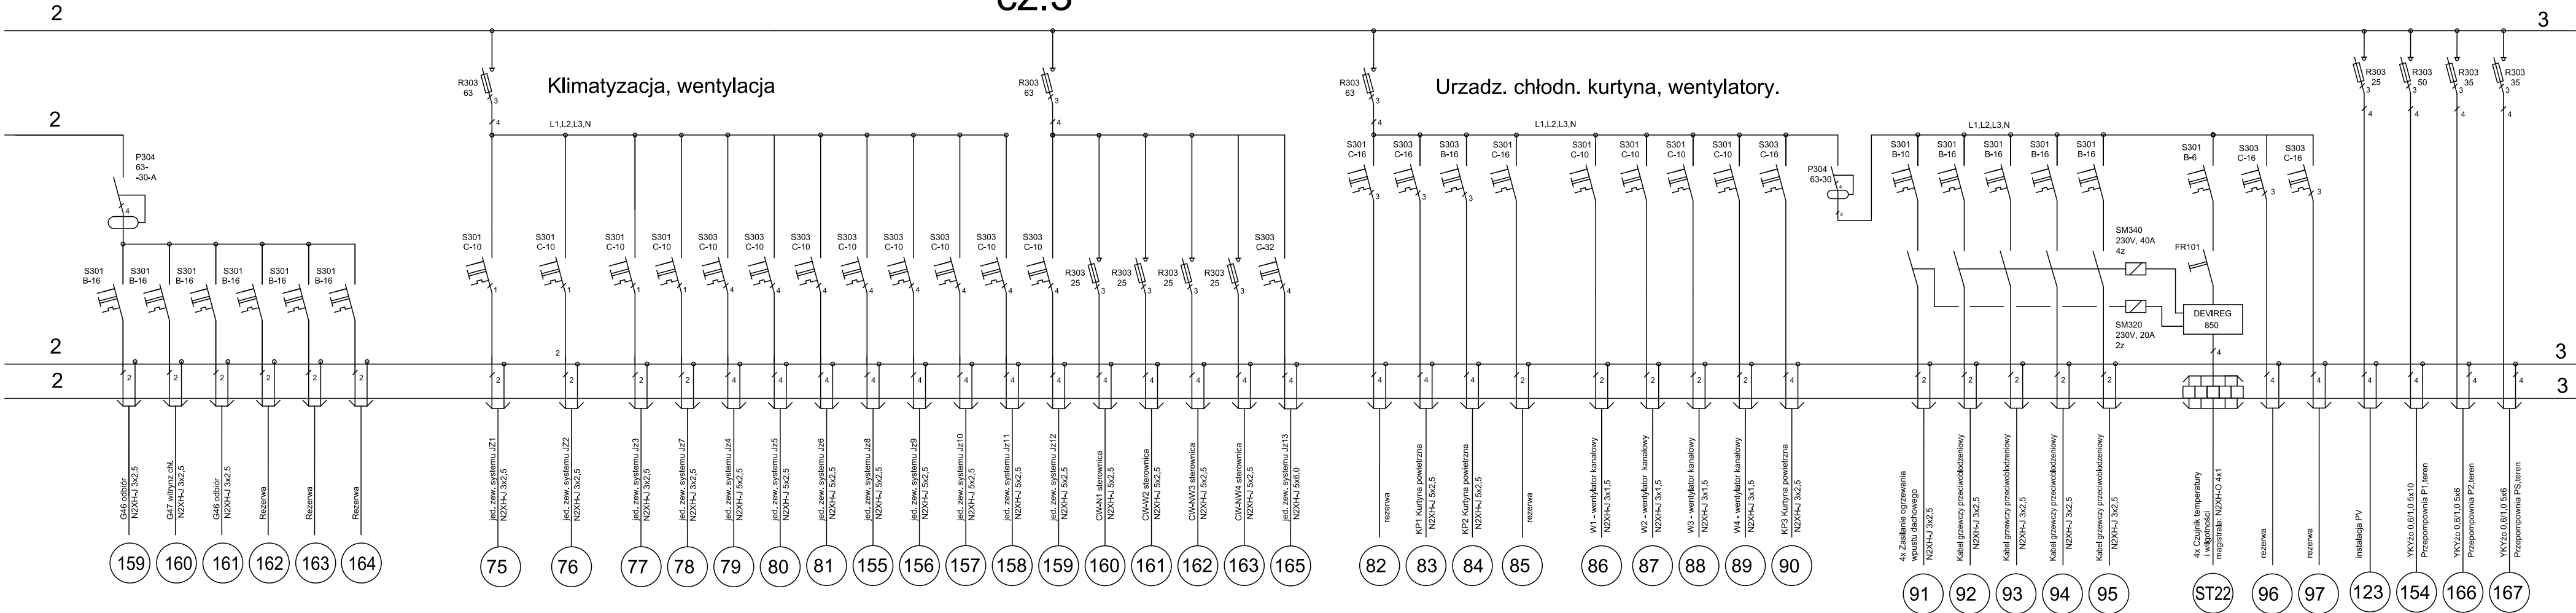

ZMIANA NR:	OPIS ZMIANY:		DATA ZMIANY:	
INWESTOR:	 ORLEN SA ul. Chemiczków 7 09-411 Płock		JEDNOSTKA PROJEKTOWA:  ARCH.P.M. Sp. z o.o. S.K. 53-333 Wrocław, ul.Powstańców Śląskich 112 tel. 506 144 855, 600 020 874 www.archpm.pl, biuro@archpm.pl	
INWESTYCJA:	Rozbudowa i przebudowa budynku stacji paliw wraz z rozbiórką budynku stacji transformatorowej oraz przebudową niezbędnej infrastruktury technicznej			
ADRES INWESTYCJI:	woj. dolnośląskie, powiat zgorzelecki, 59-900 Zgorzelec, ul. Słowiańska 1 dz. nr. 3/3, 4, obręb ewidencyjny : III, 022502_1.0003, jednostka ewidencyjna : 022502_1, Miasto Zgorzelec			
TYTUŁ RYSUNKU:	SCHEMAT STRUKTURALNY ROZDZIELNICY GŁÓWNEJ, cz.3			
STADIUM:	PROJEKT WYKONAWCZY	NR DZIAŁU:	NR RYSUNKU:	
		3.5	0.7c	
SKALA:	1:100	REWIZJA:	DATA:	
		-	30.04.2026	
BRANŻA:	INSTALACJE ELEKTRYCZNE	BIURO BRANŻOWE:	ARCH, P. M., Sp. z o.o. Spół. 53-333 Wrocław, ul. Powstańców Śląskich 112 www.archpm.pl, biuro@archpm.pl	
PROJEKTANT: mgr inż. Zygmunt Stroniski uprawnienia do projektowania w specjalności instalacji elektrycznych nr upr. 233/88/UW				