


ROZDZIELNICA GŁÓWNA
cz.4

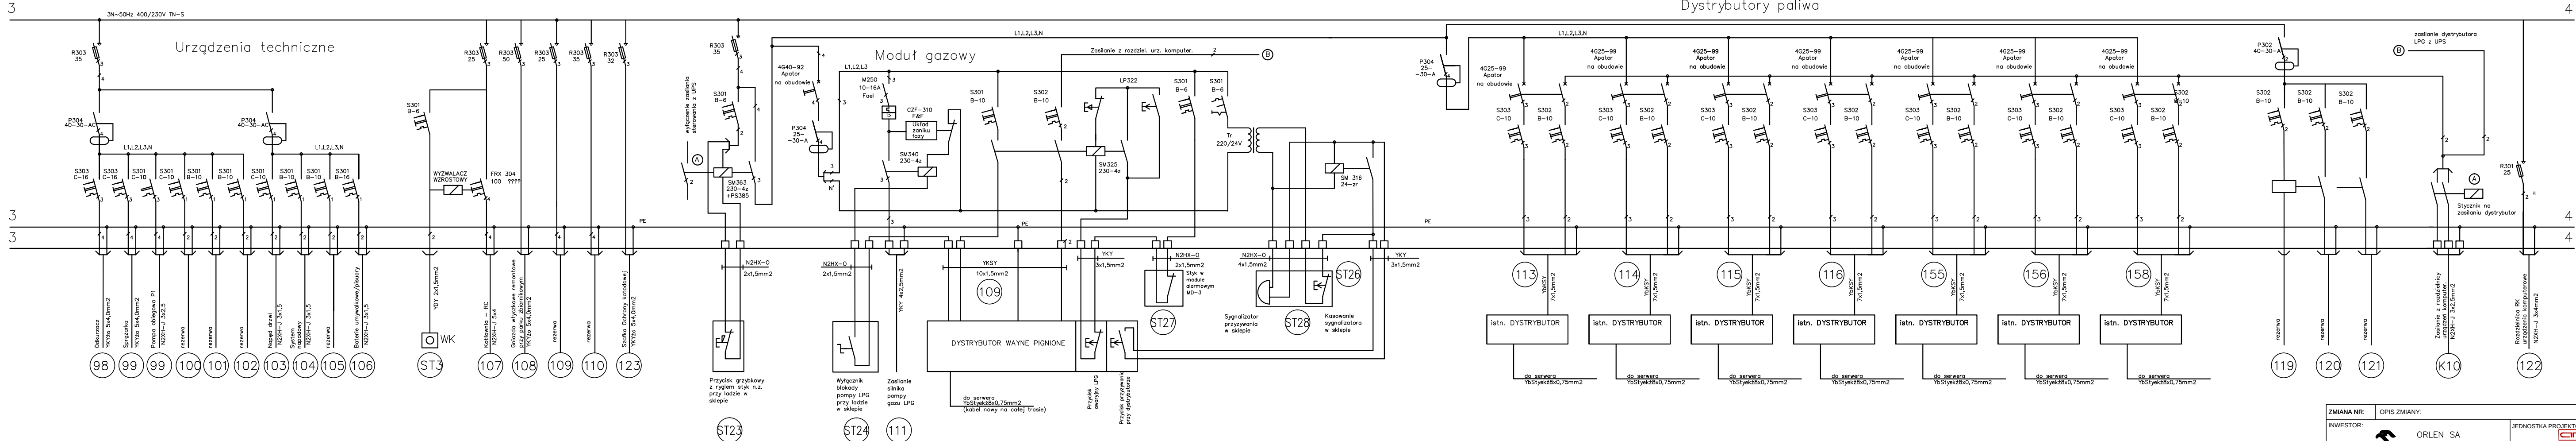

ZMIANA NR:	OPIS ZMIANY:	DATA ZMIANY:
INWESTOR:	ORLEN SA ul. Chemiczków 7 09-411 Płock	JEDNOSTKA PROJEKTOWA: ARCH-P.M. Sp. z o.o. S.K. 53-333 Wrocław, ul. Powstańców Śląskich 112 tel: 506 144 855, 600 020 874 www.archpm.pl, biuro@archpm.pl
INWESTYCJA:	Rozbudowa i przebudowa budynku stacji paliw wraz z rozbiórką budynku stacji transformatorowej oraz przebudową niezbędnej infrastruktury technicznej	
ADRES INWESTYCJI:	województwo dolnośląskie, powiat zgorzelecki, 59-900 Zgorzelec, ul. Słowiańska 1 dz. nr: 3/3, 4, obręb ewidencyjny: III, 022502_1.0003, jednostka ewidencyjna: 022502_1, Miasto Zgorzelec	
TYTUŁ RYSUNKU:	SCHEMAT STRUKTURALNY ROZDZIELNICY GŁÓWNEJ, cz.4	
STADIUM:	PROJEKT WYKONAWCZY	NR DZIAŁU: 3.5 NR RYSUNKU: 0.7d
SKALA:	1:100	REWIZJA: - DATA: 30.01.2026
BRANŻA:	INSTALACJE ELEKTRYCZNE	BIURO BRANŻOWE: ARCH-P.M. Sp. z o.o. S.K. 53-333 Wrocław, ul. Powstańców Śląskich 112 www.archpm.pl, biuro@archpm.pl
PROJEKTANT: mgr inż. Zygmunt Sroński uprawnienia do projektowania w specjalności instalacji elektrycznych nr upr. 233/88/UW		