


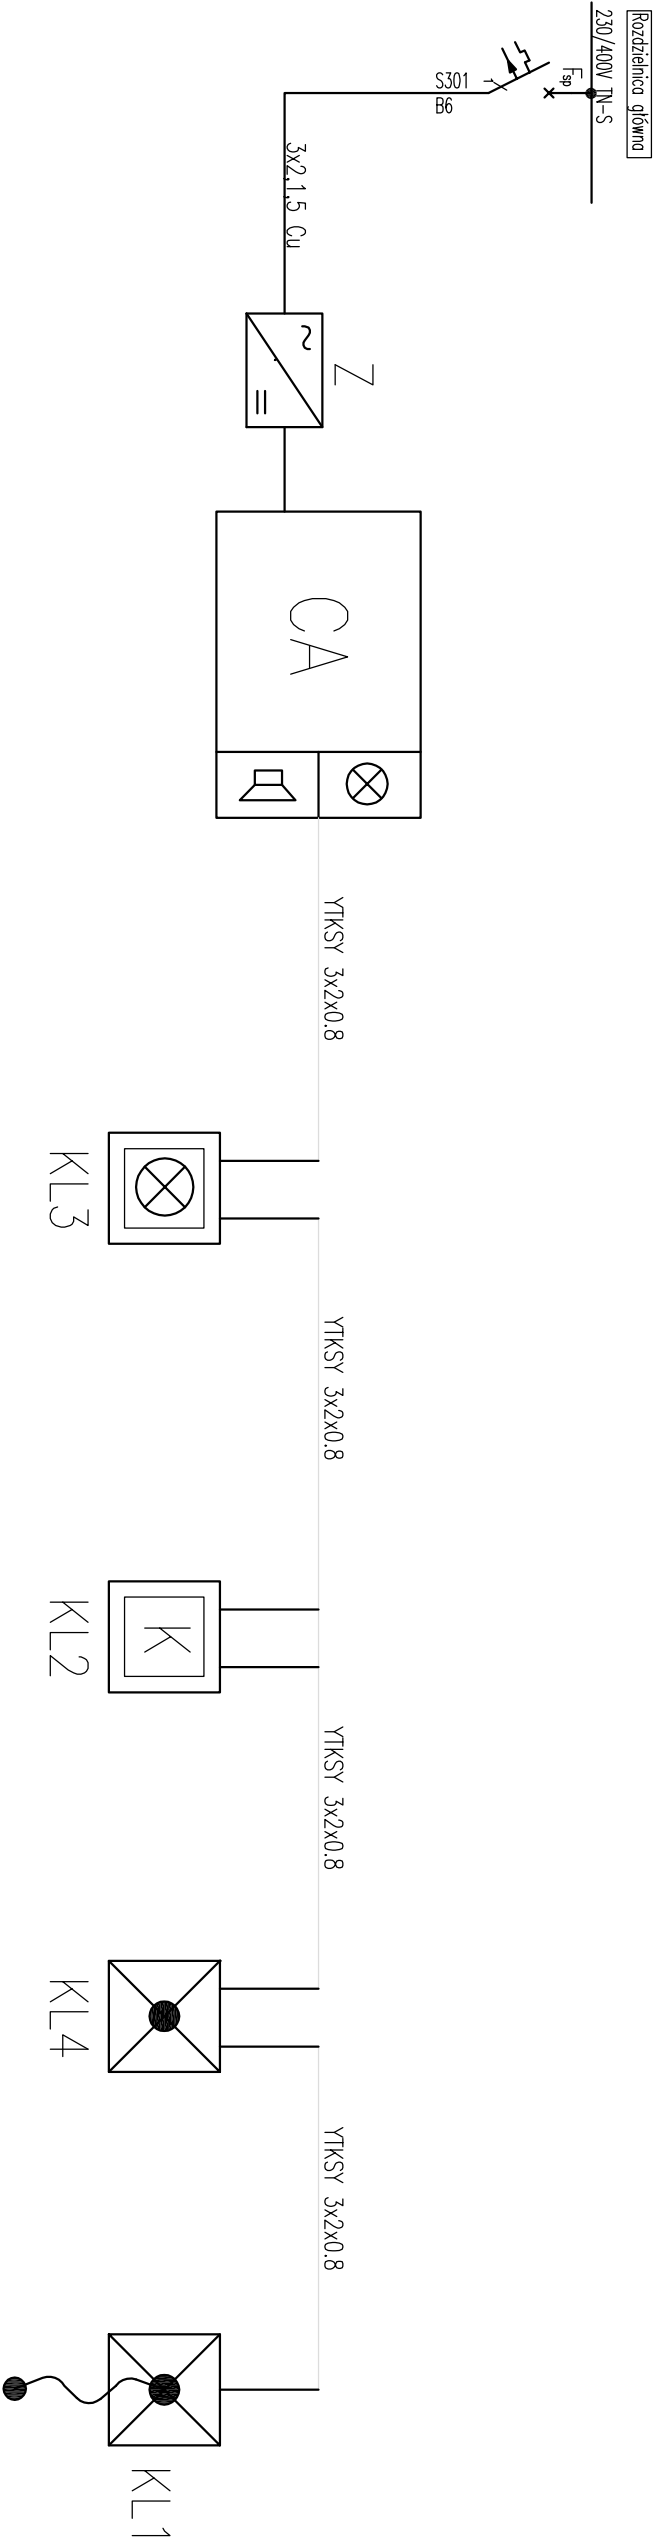

- OZNACZENIA :
- CA centrala alarmu z przyciskiem potwierdzenia i resetu
 - KL2 przycisk resetujący
 - KL1 przycisk przywoławczy pociągowy
 - KL3 sygnalizator optyczno-akustyczny
 - KL4 przycisk przywoławczy ścienny
 - Z zasilacz 24V,DC

ZAMANA NR:		OPIS ZMIANY:		DATA ZMIANY:	
INWESTOR:		JEDNOSTKA PROJEKTOWA:			
ORLEN SA ul. Chmielowa 7 09-411 Puck		ARCH-PM ARCH-PM Sp. z o.o. s.k. 53-333 Wrocław, ul. Powstańców Śląskich 112 tel. 506 144 855, 600 020 874 www.archpm.pl, biuro@archpm.pl			
INWESTYCJA:		Rozbudowa i przebudowa budynku stacji paliw wraz z rozbórką budynku stacji transformatorowej oraz przebudową niezależnej infrastruktury technicznej			
ADRES INWESTYCJI:		województwo dolnośląskie, powiat zgorzelecki 59-900 Zgorzelec, ul. Słowiańska 1 dz. nr. 3/3, 4, obręb ewidencyjny : III.022502_1,0003, jednostka ewidencyjna : 022502_1, Miasto Zgorzelec			
TYTUŁ RYSUNKU:		SCHEMAT INSTALACJI PRZYWOŁAWCZEJ			
STADIUM:		PROJEKT WYKONAWCZY	NR DZIAŁU:	NR RYSUNKU:	
SKALA:			3.5	09	
BRANŻA:			REWIZJA:	DATA:	
		-	-	30.01.2026	
PROJEKTANT:		mgr inż. Zygmunt Stronisk			
uprawnienia do projektowania w specjalności Instalacji elektrycznych upr. 233/88/UW					