


CENTRALA SYGNALIZACJI POŻARU PROTEC 6501

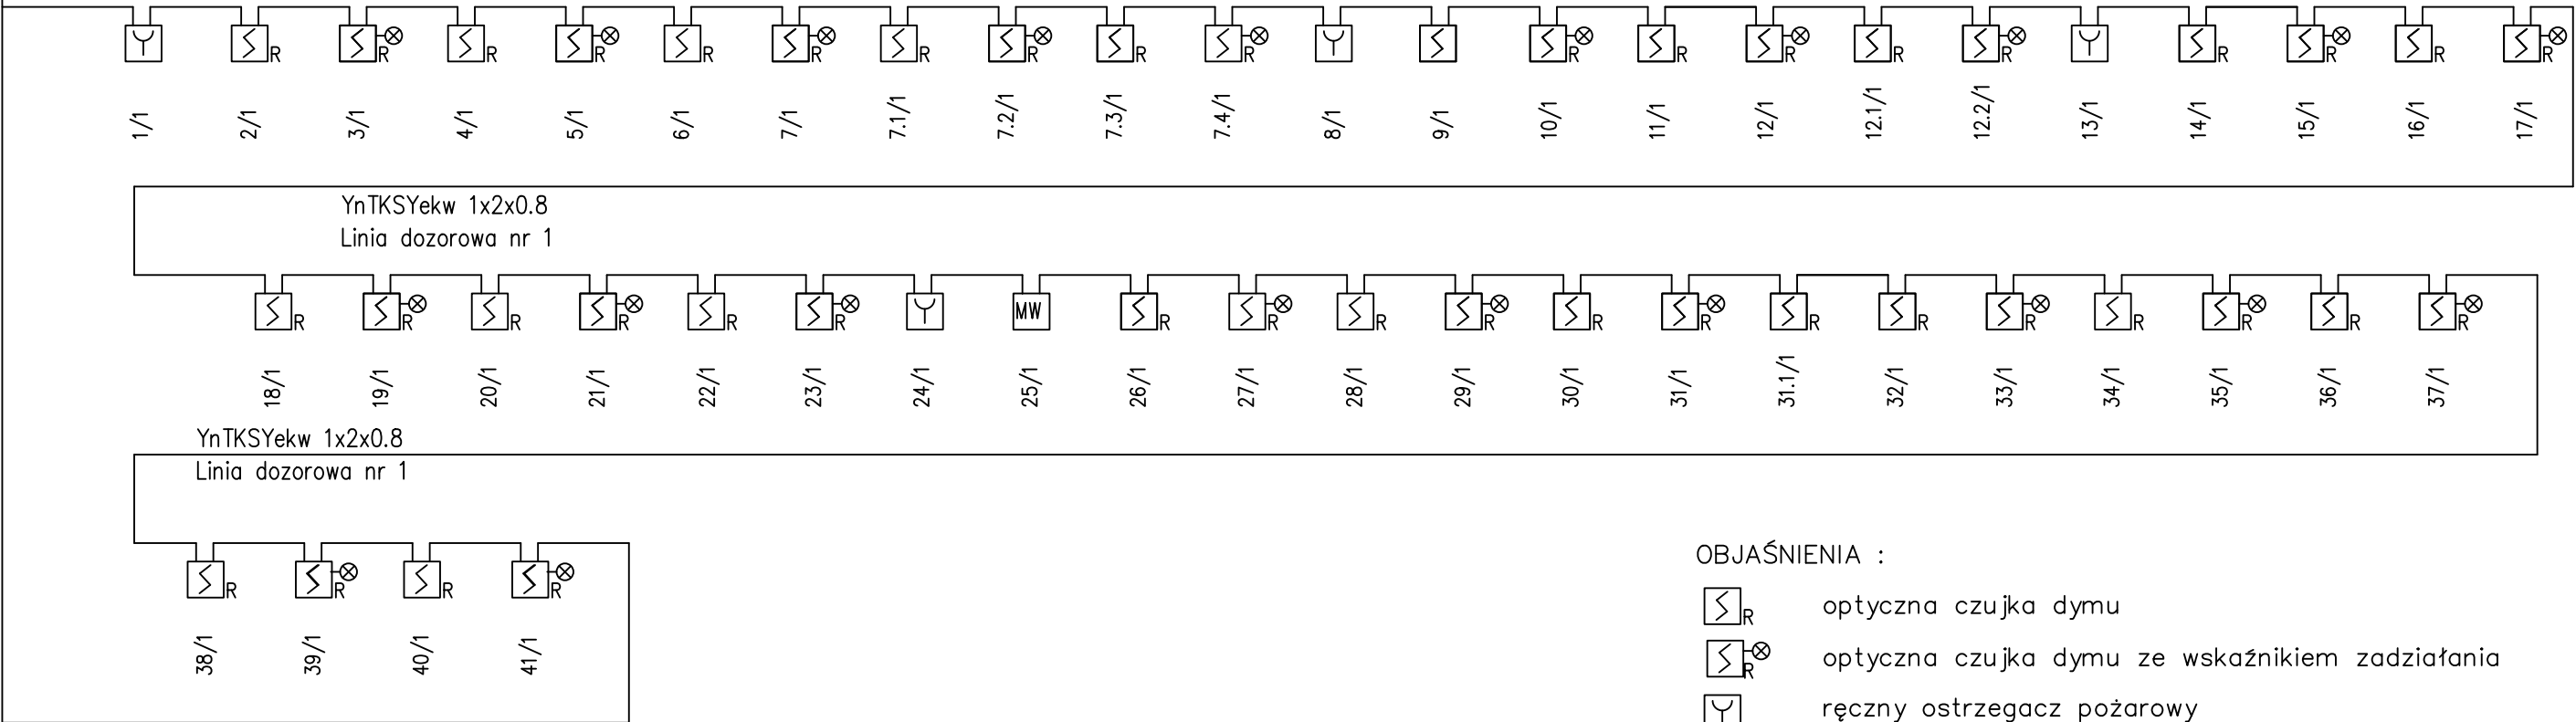

OBJAŚNIENIA :

-  optyczna czujka dymu
-  optyczna czujka dymu ze wskaźnikiem zadziałania
-  ręczny ostrzegacz pożarowy
-  sygnalizator optyczno-akustyczny 110 dB
-  moduł wyjściowy otwarcia pożarowego drzwi

CENTRALA PROTEC 6501 (1 pętlowa) :

- zasilanie 230V, 50Hz
- wbudowane akumulatory 2x12V DC 12 Ah
- wbudowany kolorowy wyświetlacz dotykowy
- protokół komunikacyjny USB/RS 232/Ethernet (dostęp zdalny)
- wbudowana drukarka (generowanie raportów bezpośrednio z centrali)

ZMIANA NR:	OPIS ZMIANY:		DATA ZMIANY:
INWESTOR:	 ORLEN SA ul. Chemików 7 09-411 Plock		JEDNOSTKA PROJEKTOWA:  ARCH.P.M. Sp. z o.o. S.K. 53-333 Wrocław, ul. Powstańców Śląskich 112 tel: 506 144 855, 600 020 874 www.archpm.pl, biuro@archpm.pl
INWESTYCJA:	Rozbudowa i przebudowa budynku stacji paliw wraz z rozbórką budynku stacji transformatorowej oraz przebudową niezbędnej infrastruktury technicznej		
ADRES INWESTYCJI:	województwo dolnośląskie, powiat zgorzelecki, 59-900 Zgorzelec, ul. Słowiańska 1 dz. nr: 3/3, 4, obręb ewidencyjny : III, 022502_1.0003, jednostka ewidencyjna : 022502_1, Miasto Zgorzelec		
TYTUŁ RYSUNKU:	SCHEMAT INSTALACJI SSP		
STADIUM:	PROJEKT WYKONAWCZY	NR DZIAŁU: 3.5	NR RYSUNKU: 11
SKALA:	-	REWIZJA: -	DATA: 30.04.2026
BRANŻA:	INSTALACJE ELEKTRYCZNE	BIURO BRANŻOWE:	ARCH. P. M. Sp. z o.o. Sp.k. 53-333 Wrocław, ul. Powstańców Śląskich 112 www.archpm.pl, biuro@archpm.pl
PROJEKTANT: mgr inż. Zygmunt Stroński uprawnienia do projektowania w specjalności instalacji elektrycznych nr upr. 233/88/UW			