


Schemat Systemu Bezpieczeństwa Gazowego

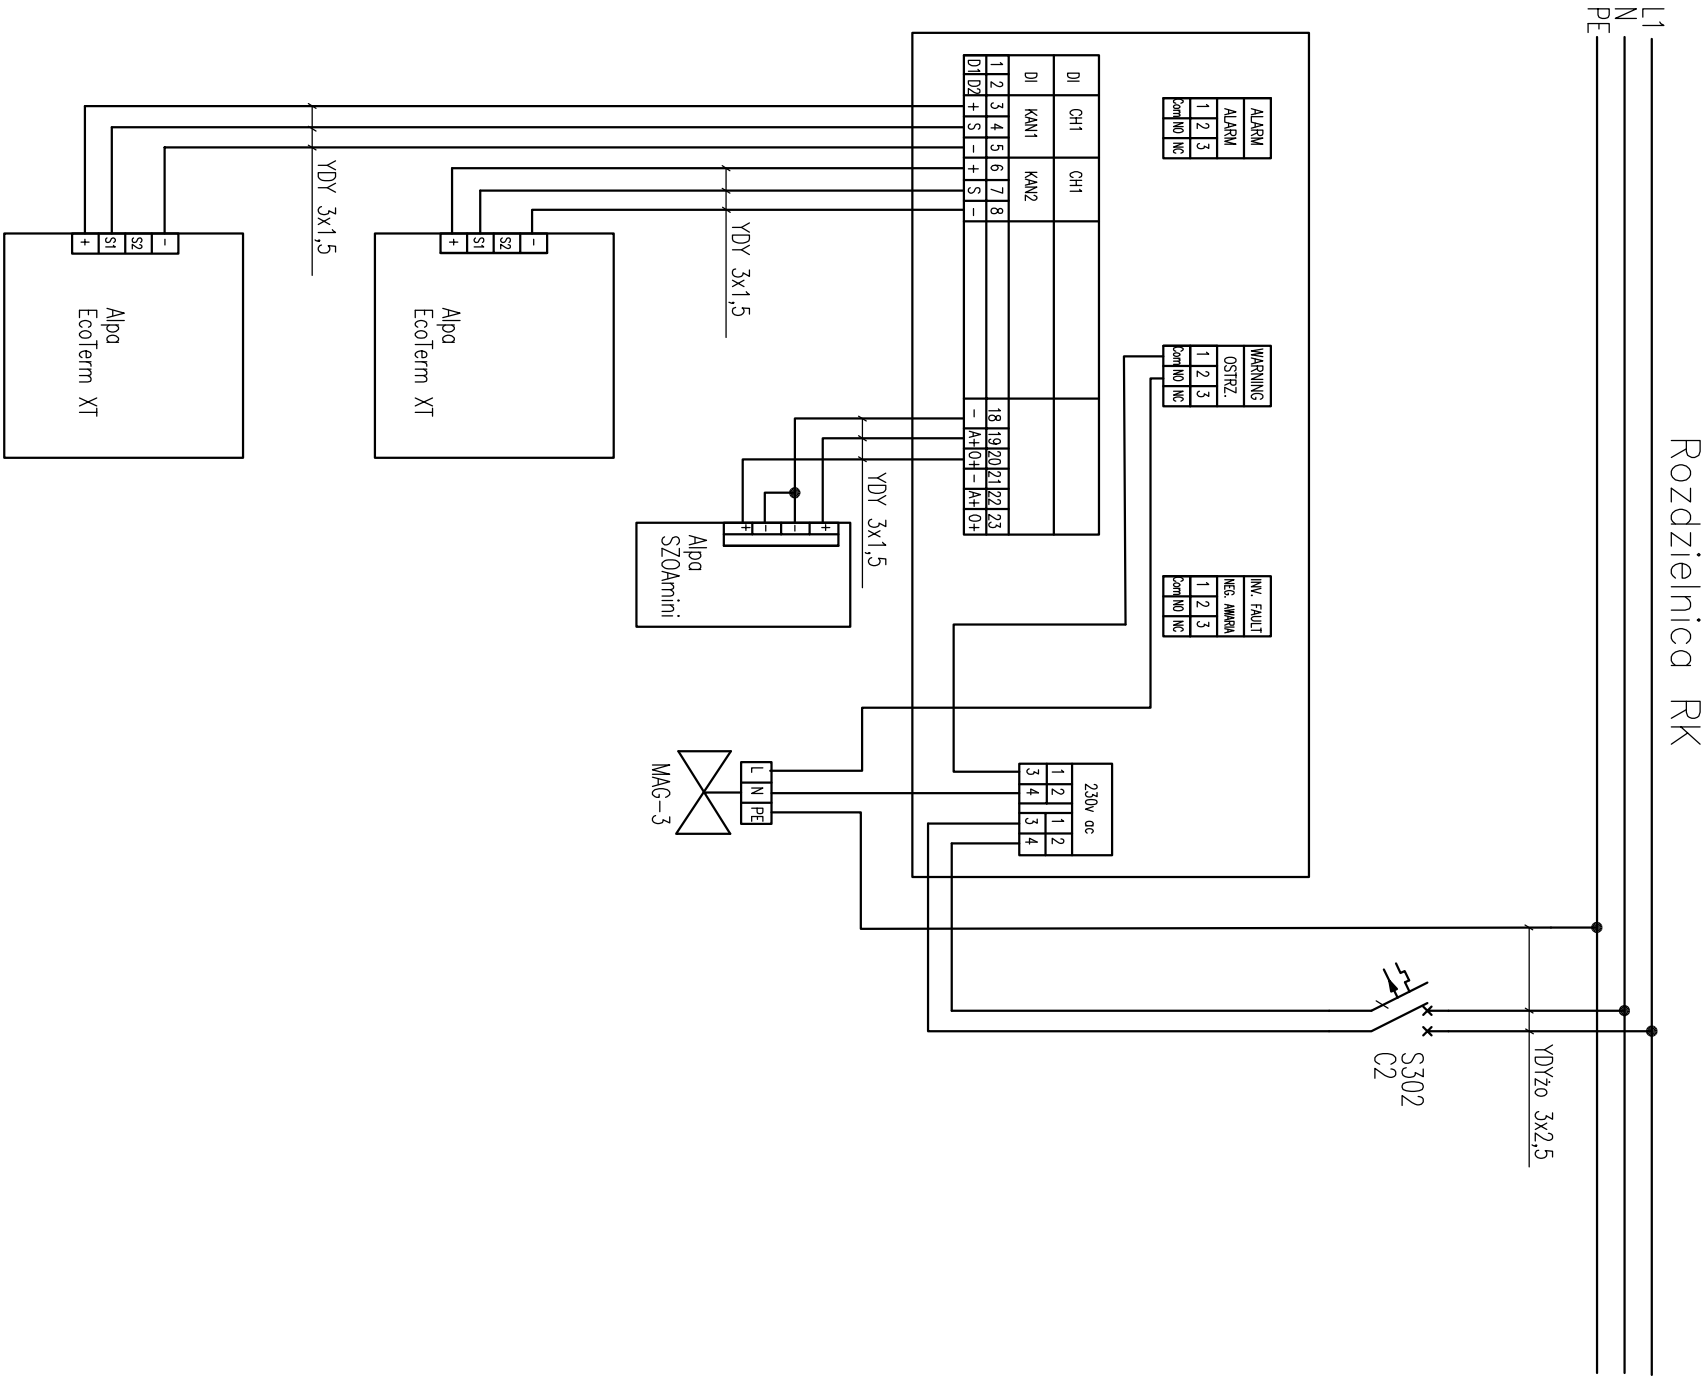

Uwagi :

- System Bezpieczeństwa Gazowego zaprojektowano w oparciu o aparaturę firmy Atest Gaz (zgodnie z dyspozycją projektu IS).
- Jednostka sterująca EcoApła współpracuje z czujnikami gazu w systemie 4–20mA.
- Jednostka umożliwia wystawianie zaworu odcinającego dopływ gazu do budynku stacji oraz zapewnia poprzez swoje wyjścia ge–nerowanie sygnałów dwustanowych o stanie systemu (ostrzeżenie/awaria)
- Kalibracja jednostki sterującej :
 - 10% DGW dla I progu
 - 30 % DGW dla II progu
- Zawór kłapowyy MAG–3 znajdujący się w szafce przyłącza gazowego dobierany jest przez projektanta przyłączya.

ZMIANA NR:	OPIS ZMIANY:	DATA ZMIANY:
INWESTOR:	ORLEN SA ul. Chmielków 7 09-411 Płock	JEDNOSTKA PROJEKTOWA: ARCH P.M. Sp. z o.o. S.K. 53-333 Wrocław, ul. Powstańców Śląskich 112 tel. 506 144 855, 800 020 874 www.archp.m.pl, biuro@archp.m.pl
INWESTYCJA:	Rozbudowa I przebudowa budynku stacji paliw wraz z rozbudową budynku stacji transformatorowej oraz przebudową niezbędnej infrastruktury technicznej	
ADRES INWESTYCJI:	województwo dolnośląskie, powiat zgorzelecki, 59-900 Zgorzelec, ul. Słowiańska 1 dz. nr. 3/3, 4, obręb ewidencyjny : III, 022502_1, 0003, jednostka ewidencyjna : 022502_1, Miasto Zgorzelec	
TYTUŁ RYSUNKU:	SCHEMAT INSTALACJI SYSTEMU BEZPIECZEŃSTWA GAZOWEGO	
STADIUM:	PROJEKT WYKONAWCZY	NR DZIAŁU: 3.5 NR RYSUNKU: 10
SKALA:	-	REWIZJA: - DATA: 30.01.2026
BRANŻA:	INSTALACJE ELEKTRYCZNE	ARCH. P. M. Sp. z o.o. S.K. 53-333 Wrocław, ul. Powstańców Śląskich 112 www.archp.m.pl, biuro@archp.m.pl
PROJEKTANT:	mgr inż. Zygmunt Siroński uprawnienia do projektowania w specjalności instalacji elektrycznych nr upr. 233/88/UW	