


ROZDZIELNICA RK URZĄDZENIA KOMPUTEROWE

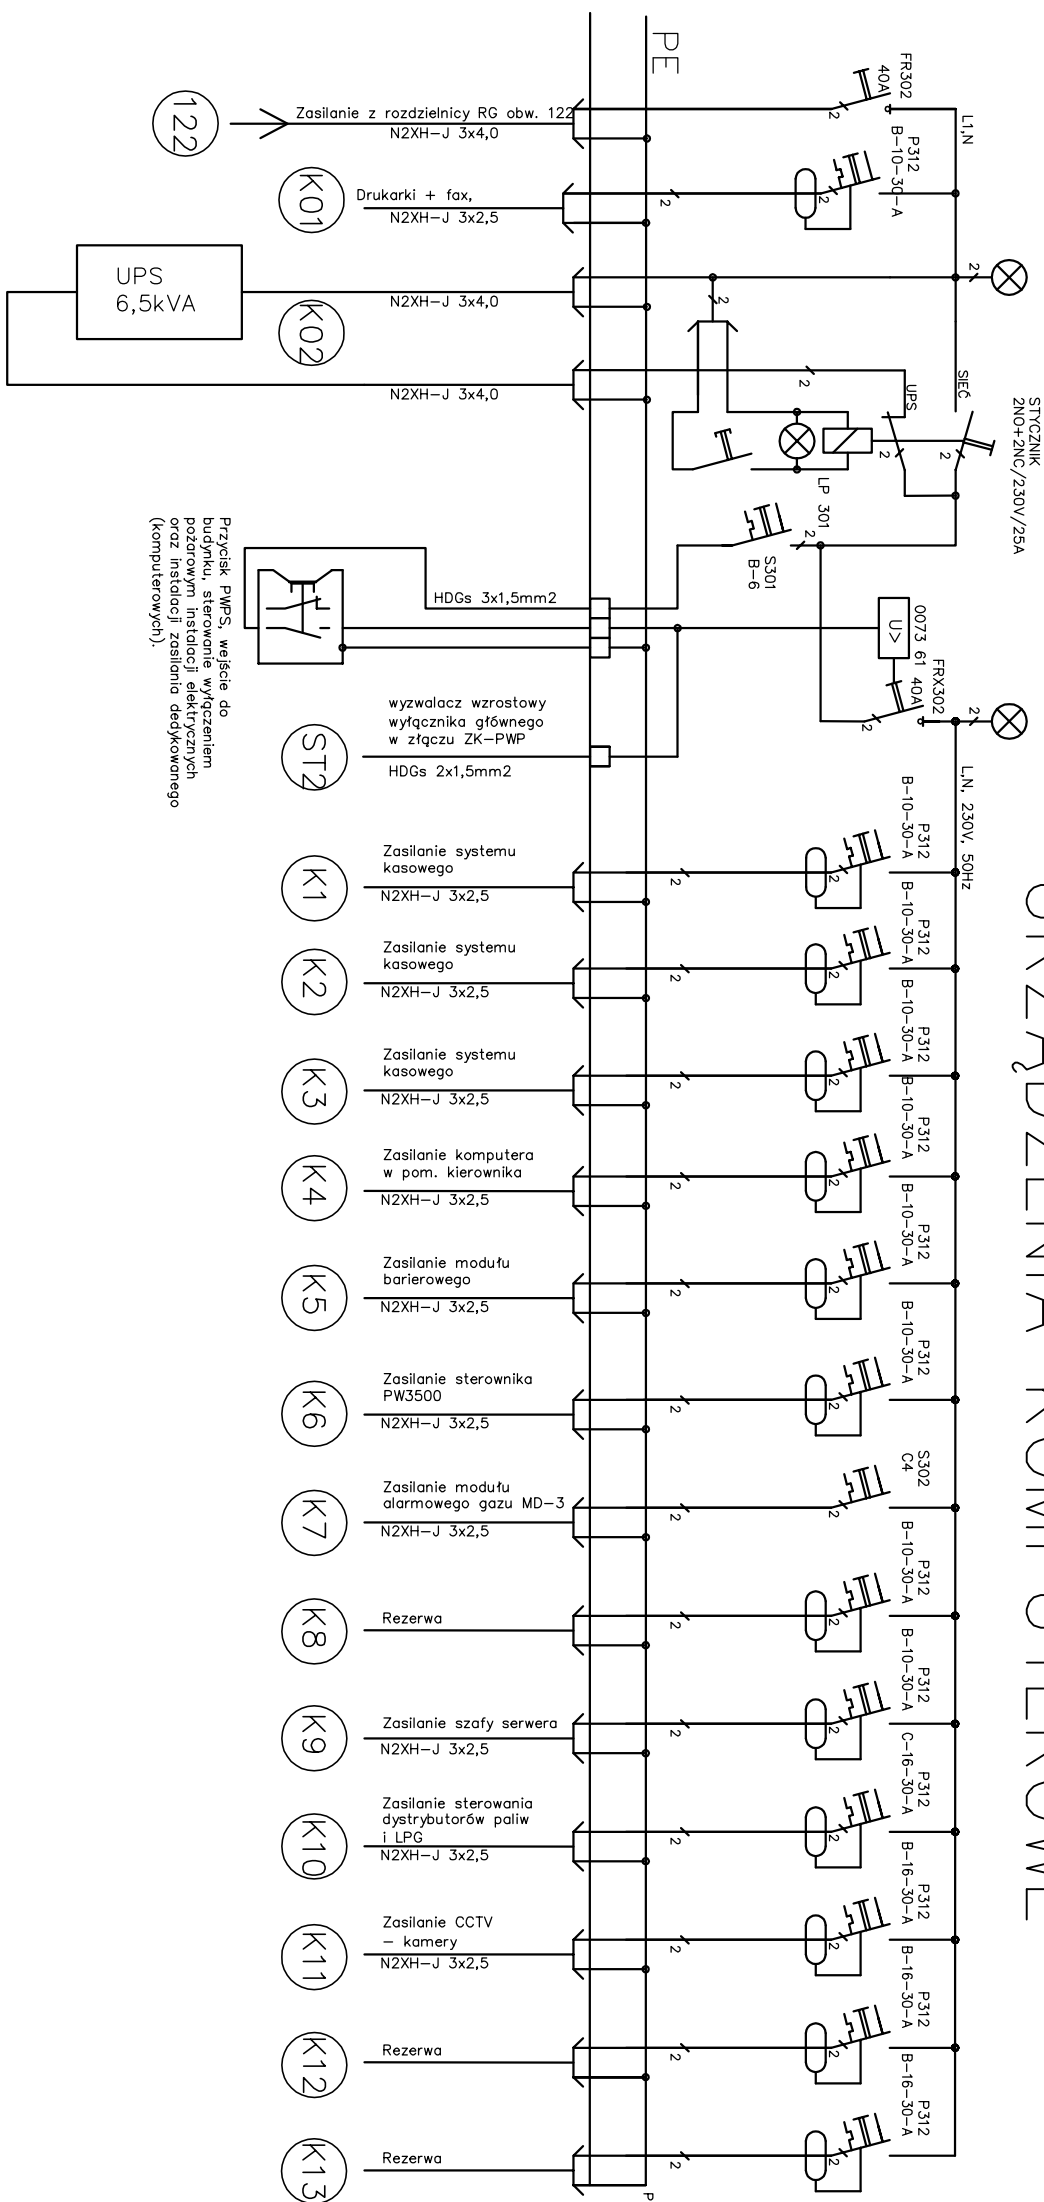

ZMIANA NR:		OPIS ZMIANY:		JEDNOSTKA PROJEKTOWA:		DATA ZMIANY:	
INWESTOR:		 ORLEN SA ul. Chermików 7 09-411 Płock		 ARCH P.M. Sp. z o.o. sk. 53-353 Wrocław, ul. Powonków Szlak 112 tel: 606 144 855, 600 020 874 www.archteam.pl, biuro@archteam.pl			
INWESTYCJA:		Rozbudowa i przebudowa budynku stacji paliw wraz z rozbiórką budowlaną stacji transformatorowej oraz przebudową niezbędnej infrastruktury technicznej					
ADRES INWESTYCJI:		województwo dolnośląskie, powiat zgorzelecki, 59-900 Zgorzelec, ul. Słowiańska 1 dz. nr: 3/3, 4, obręb ewidencyjny : III, 022502.1.0003, jednostka ewidencyjna : 022502_1, Miasto Zgorzelec					
TYTUŁ RYSUNKU:		SCHEMAT STRUKTURALNY ROZDZIELNICY URZĄDZEN KOMPUTEROWYCH - RK					
STADIUM:		PROJEKT WYKONAWCZY		NR DZIAŁU: 3.5		NR RYSUNKU: 12	
SKALA:				REWIZJA: -		DATA: 30.01.2026	
BRANŻA:		INSTALACJE ELEKTRYCZNE		BIURO BRANŻOWE:		ARCH P.M. Sp. z o.o. Skała 53-353 Wrocław, ul. Powonków Szlak 112 www.archteam.pl, biuro@archteam.pl	
PROJEKTANT:		mgr inż. Zygmunt Stroiński upr. inż.: 233086/0W upr. inż.: 233086/0W					