


stacja Piecki Osiedle 2; K-0306

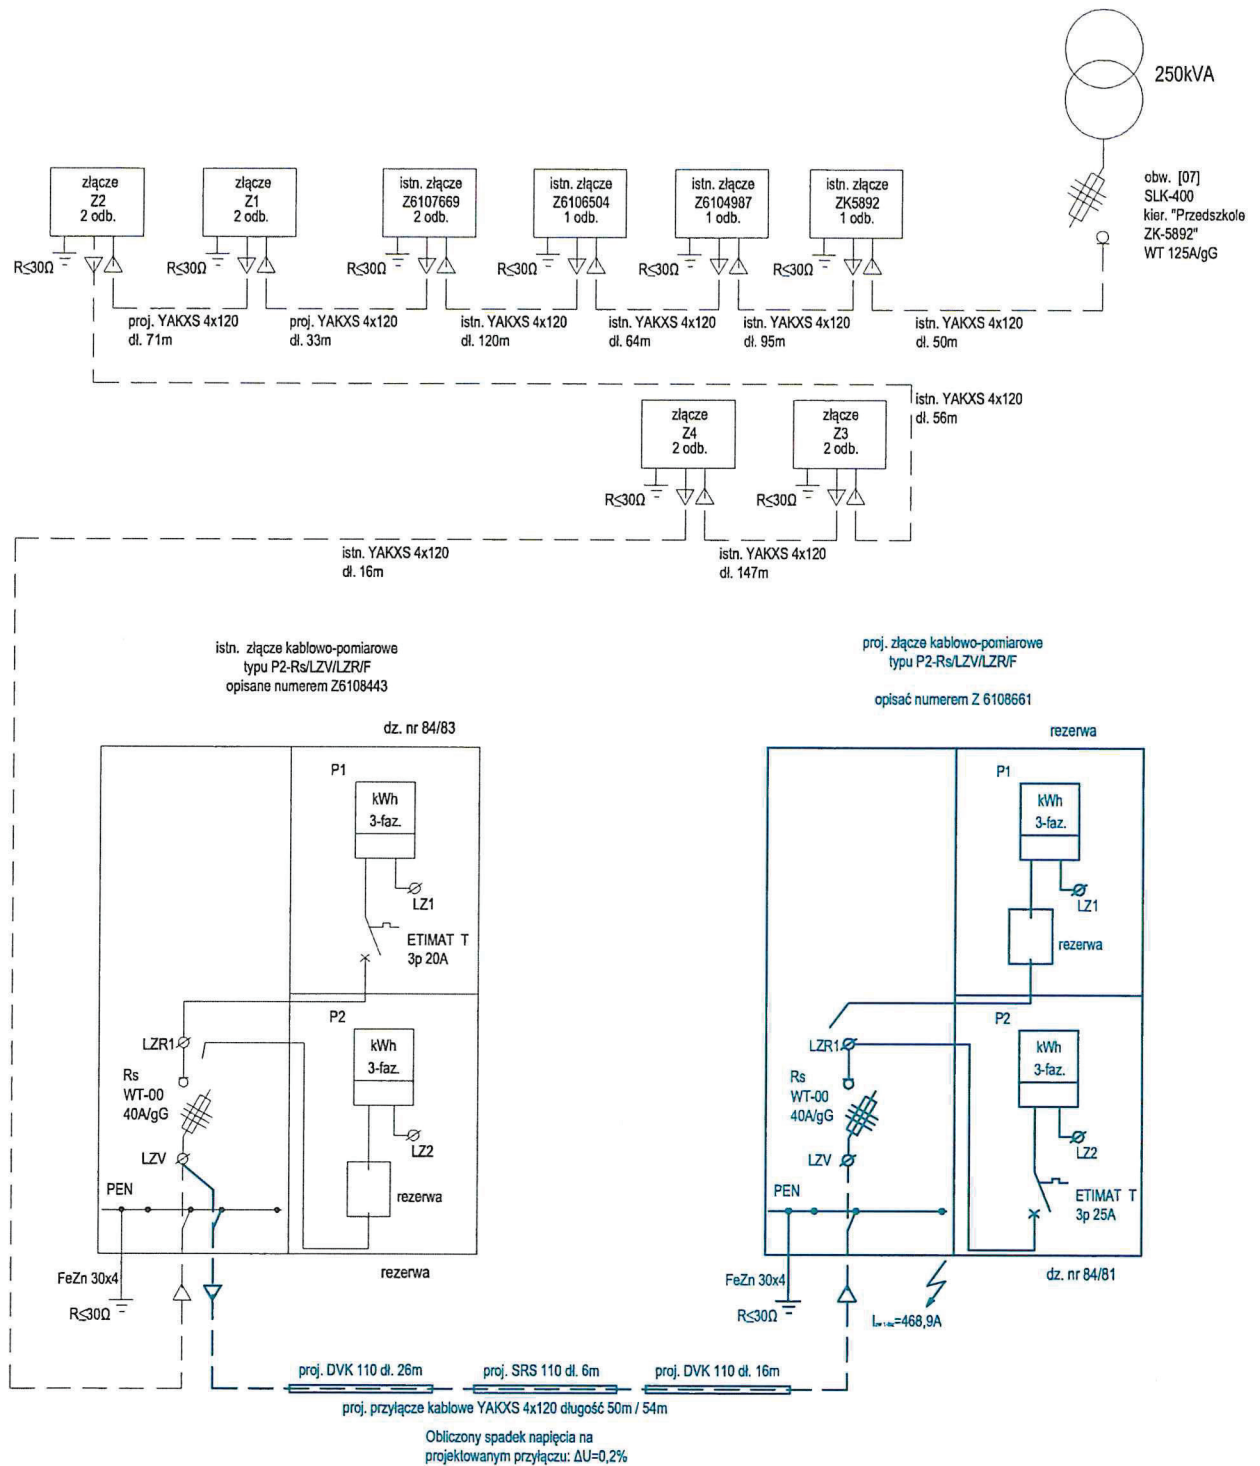

UWAGA:



w polu rezerwowym nie montować żadnych zabezpieczeń - pozostawić pustą obudowę przewody do rezerwowej tablicy licznikowej odłączyć i zabezpieczyć przed przypadkowym dotknięciem części będących pod napięciem

Przedmiot rysunku: Schemat połączeń projektowanego elektroenergetycznego przyłącza kablowego 0,4kV ze złączem			Inwestor: ENERGA-OPERATOR SA		OBJ / 61/ 2501413
OBIEKT: elektroenergetyczne przyłącze kablowe ze złączem - zasil. budynku na dz. nr 84/81 ADRES: Piecki Gmina Piecki obrob 18 dz. nr 84/19					
SKALA: *****	PROJEKTANT	Tomasz Boradyn	UPRAWN WAM/0079/PWOE/13	PODPIS *****	BRANŻA ELEKTR.
DATA: 07-2026	OPRACOWAŁ	*****	UPRAWN *****	PODPIS *****	NR RYS. E-02