


STAN ISTNIEJĄCY

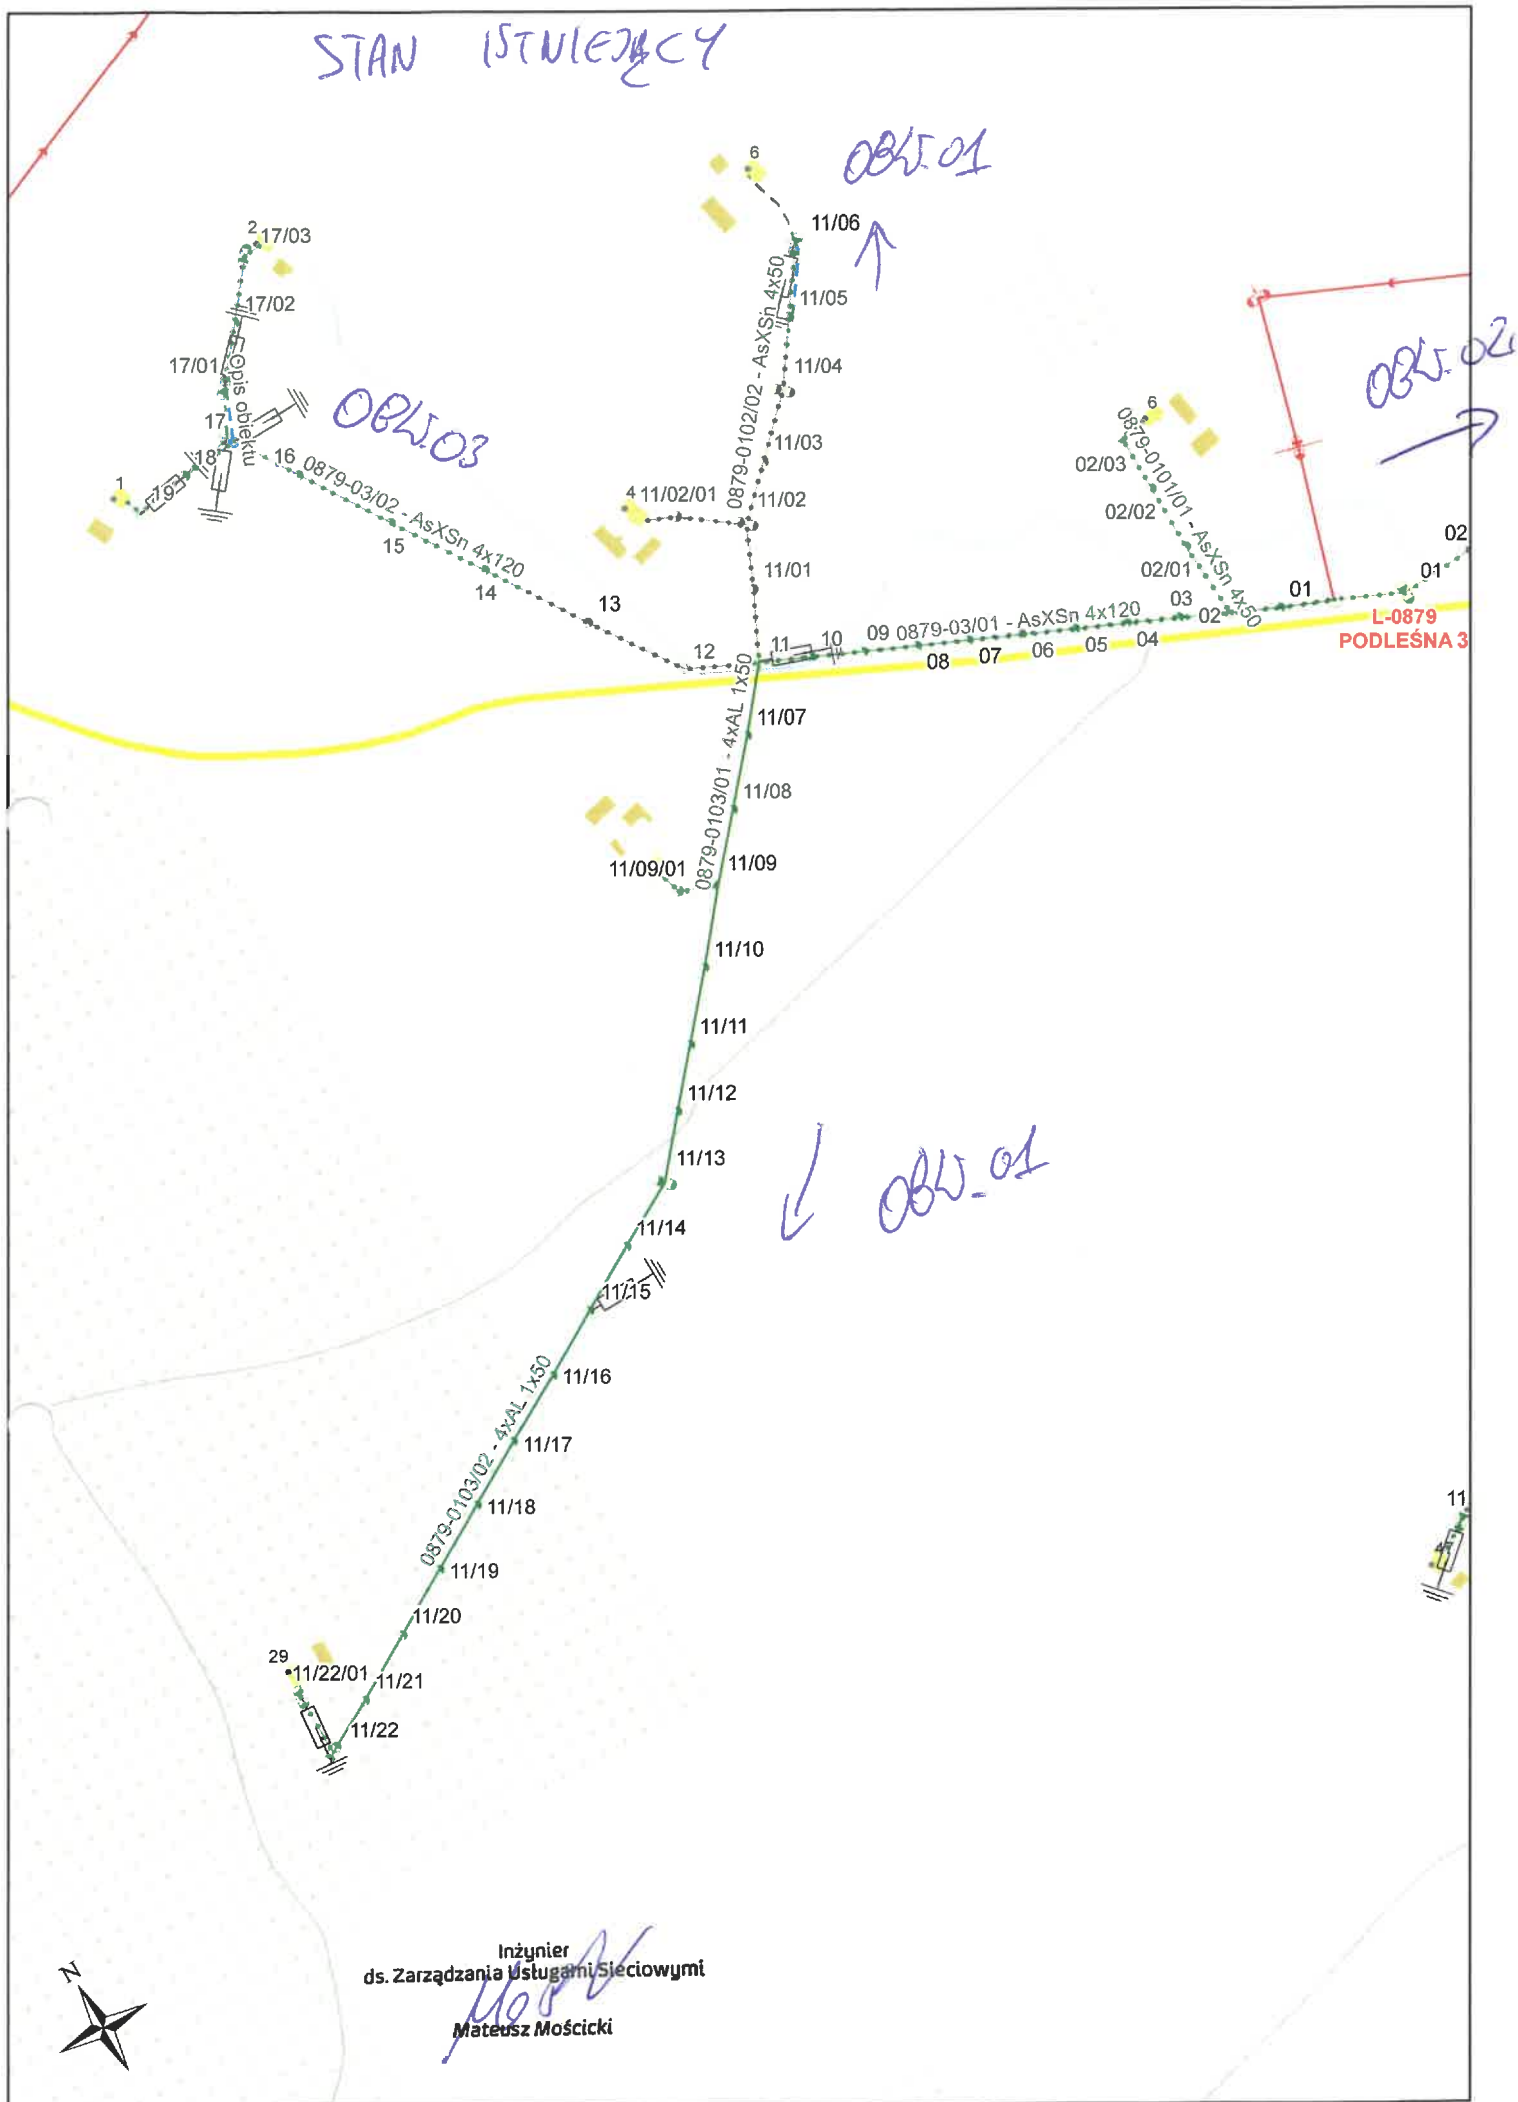

LYMANA LINII GOŁEJ

NA IZOLOWANIE

AsXS_n 4x70

+ LYTOWNIA



AsXS_n 4x16

AsXS_n 4x50

✱. 11/10

← proj P 10,5/4,3

AsXS_n 4x16



Inżynier
ds. Zarządzania Usługami Sieciowymi

Matyś Mościcki