


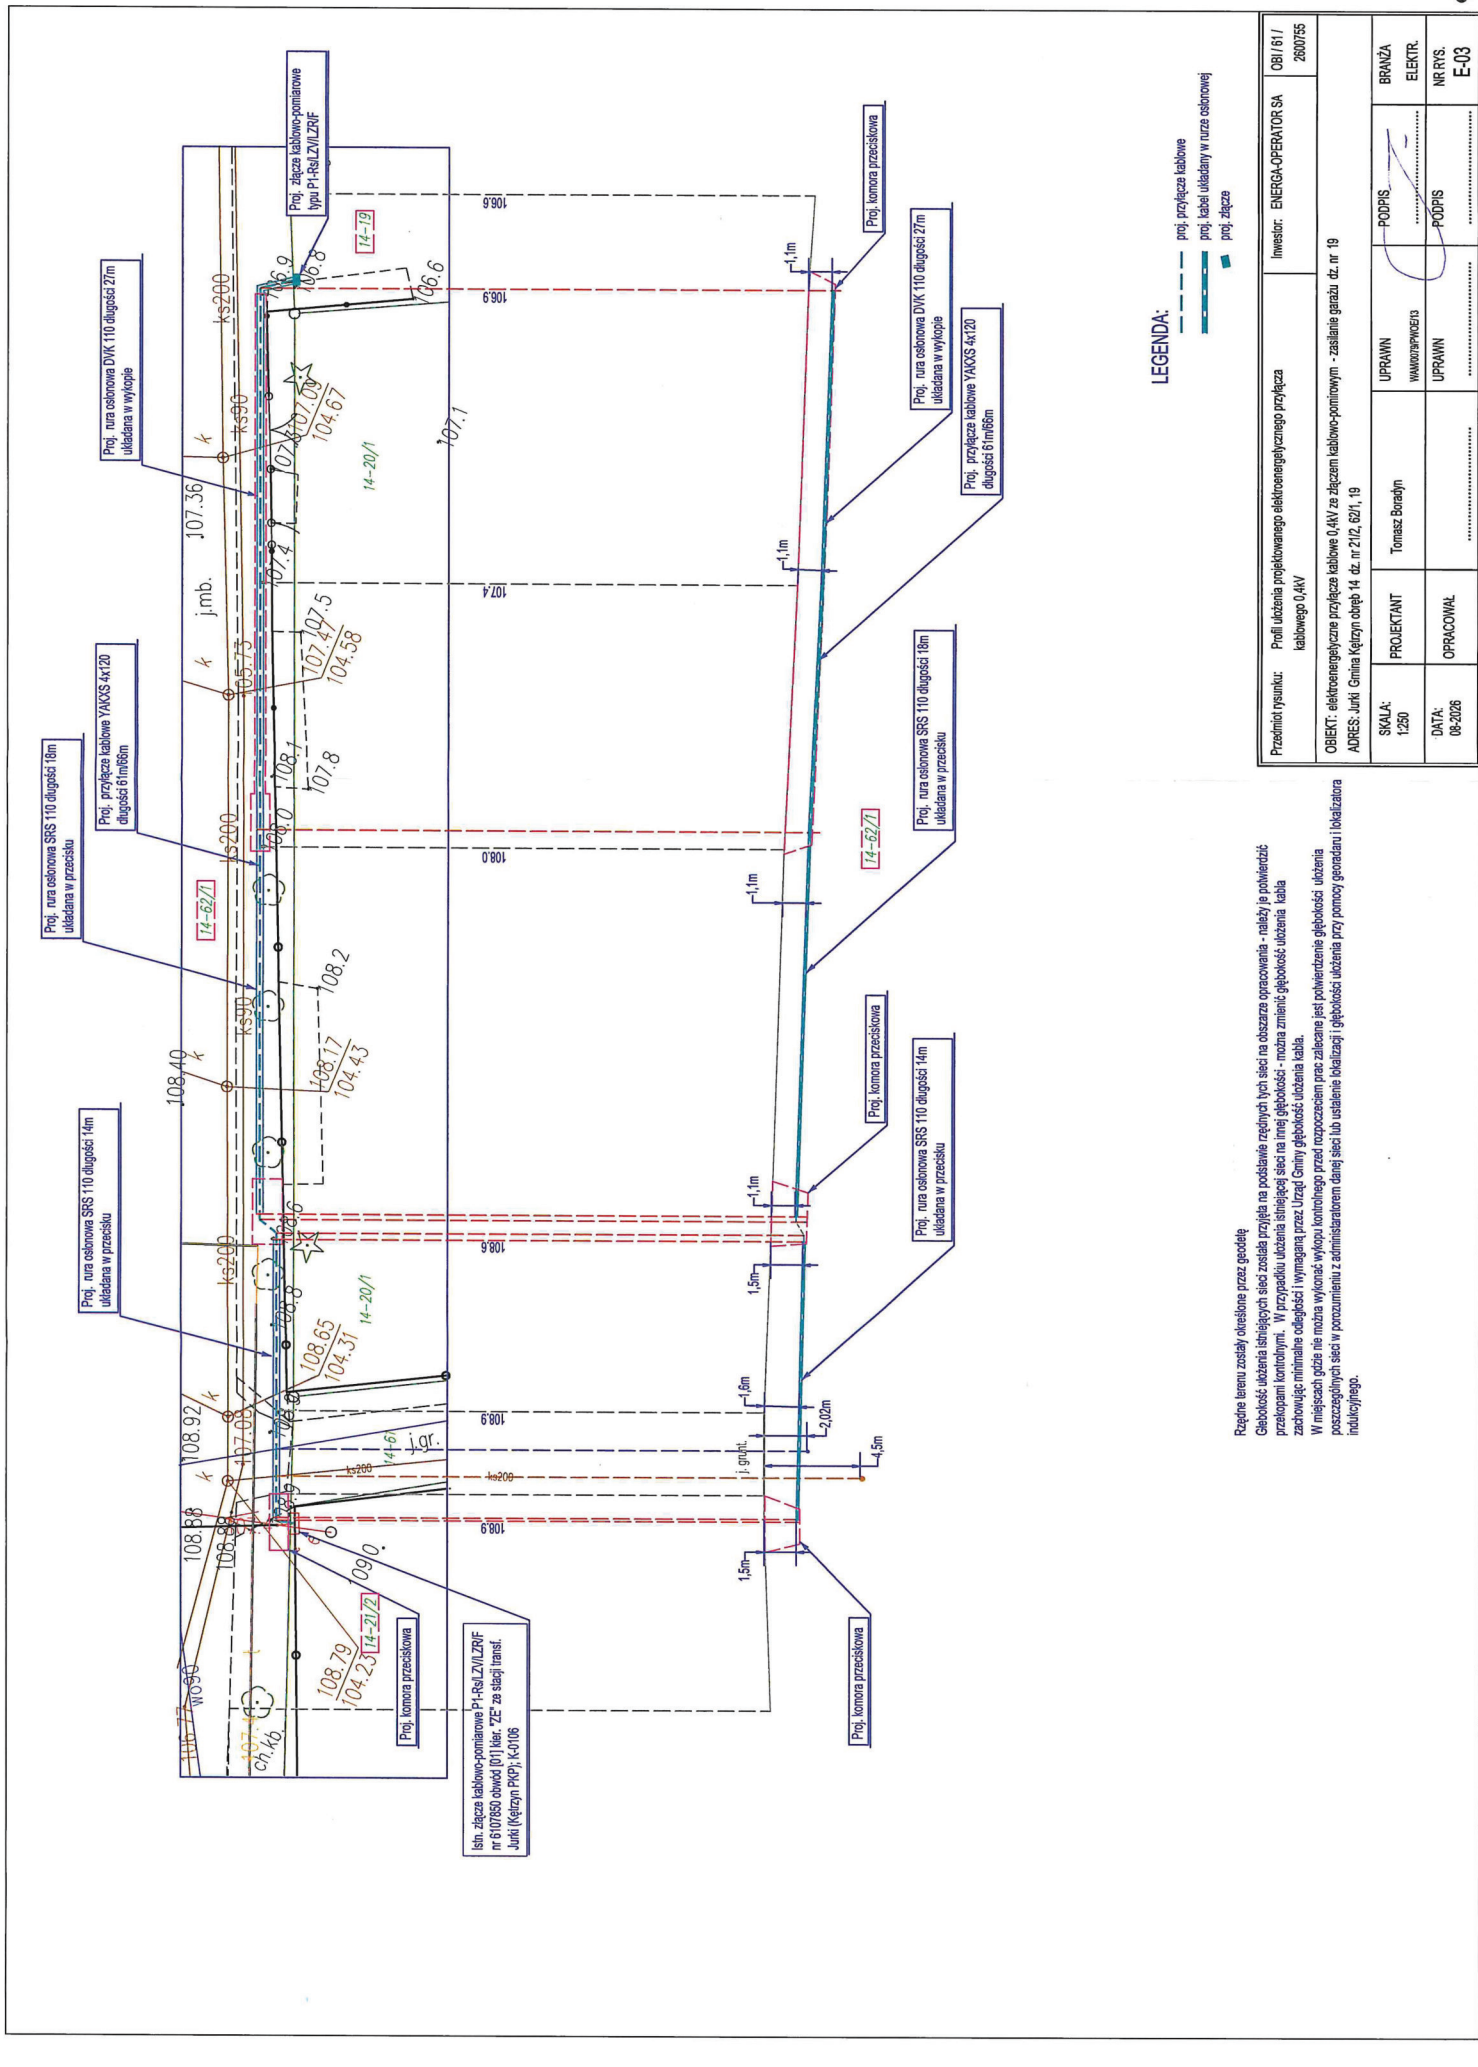

LEGENDA:

- proj. przełącza kablowe
- proj. kabli układany w nurze osiowej
- proj. złącza

Różne linie zostały określone przez godetkę

Głębokość ułożenia istniejących sieci została przyjęta na podstawie różnych tych sieci na obszarze opracowania - należy je potwierdzić przekopami kontrolnymi. W przypadku ułożenia istniejącej sieci na innej głębokości - można zmienić głębokość ułożenia kabla zachowując minimalne odległości wymagane przez Urząd Gminy głębokości ułożenia kabla.

W miejscach gdzie nie można wykonać wykazu kontrolnego przed rozpoczęciem prac zalecane jest potwierdzenie głębokości ułożenia poszczególnych sieci w porozumieniu z administratorem danej sieci lub ułożenie lokalizacji i głębokości ułożenia przy pomocy geodezji i lokalizatora indukcyjnego.

Przedmiot rysunku: Profil ułożenia projektowanego elektroenergetycznego przełącza kablowego 0,4kV		Investor: ENERGA-OPERATOR SA	DBI / 61 / 260755
OBJEKT: elektroenergetyczne przełącza kablowe 0,4kV ze złączeniem kablowo-pomiarowym - zasilanie garażu dz. nr 19			
ADRES: Jurek Gmina Kępno drogę 14 dz. nr 212, 621, 19			
SKALA: 1:250	PROJEKTANT: Tomasz Boradyn	UPRAWN: WAW001PWEK10	BRANŻA: ELEKTR.
DATA: 08-2026	OPRACOWAŁ:	PODPIS:	NR RYS. E-03