


zaproj. złącze kablowo-pomiarowe
typu P1-Rs/LZV/LZR/F
numer Z6107850

proj. złącze kablowo-pomiarowe
typu P1-Rs/LZV/LZR/F
opisać jako **26108612**

dz. nr 21/2

dz. nr 19

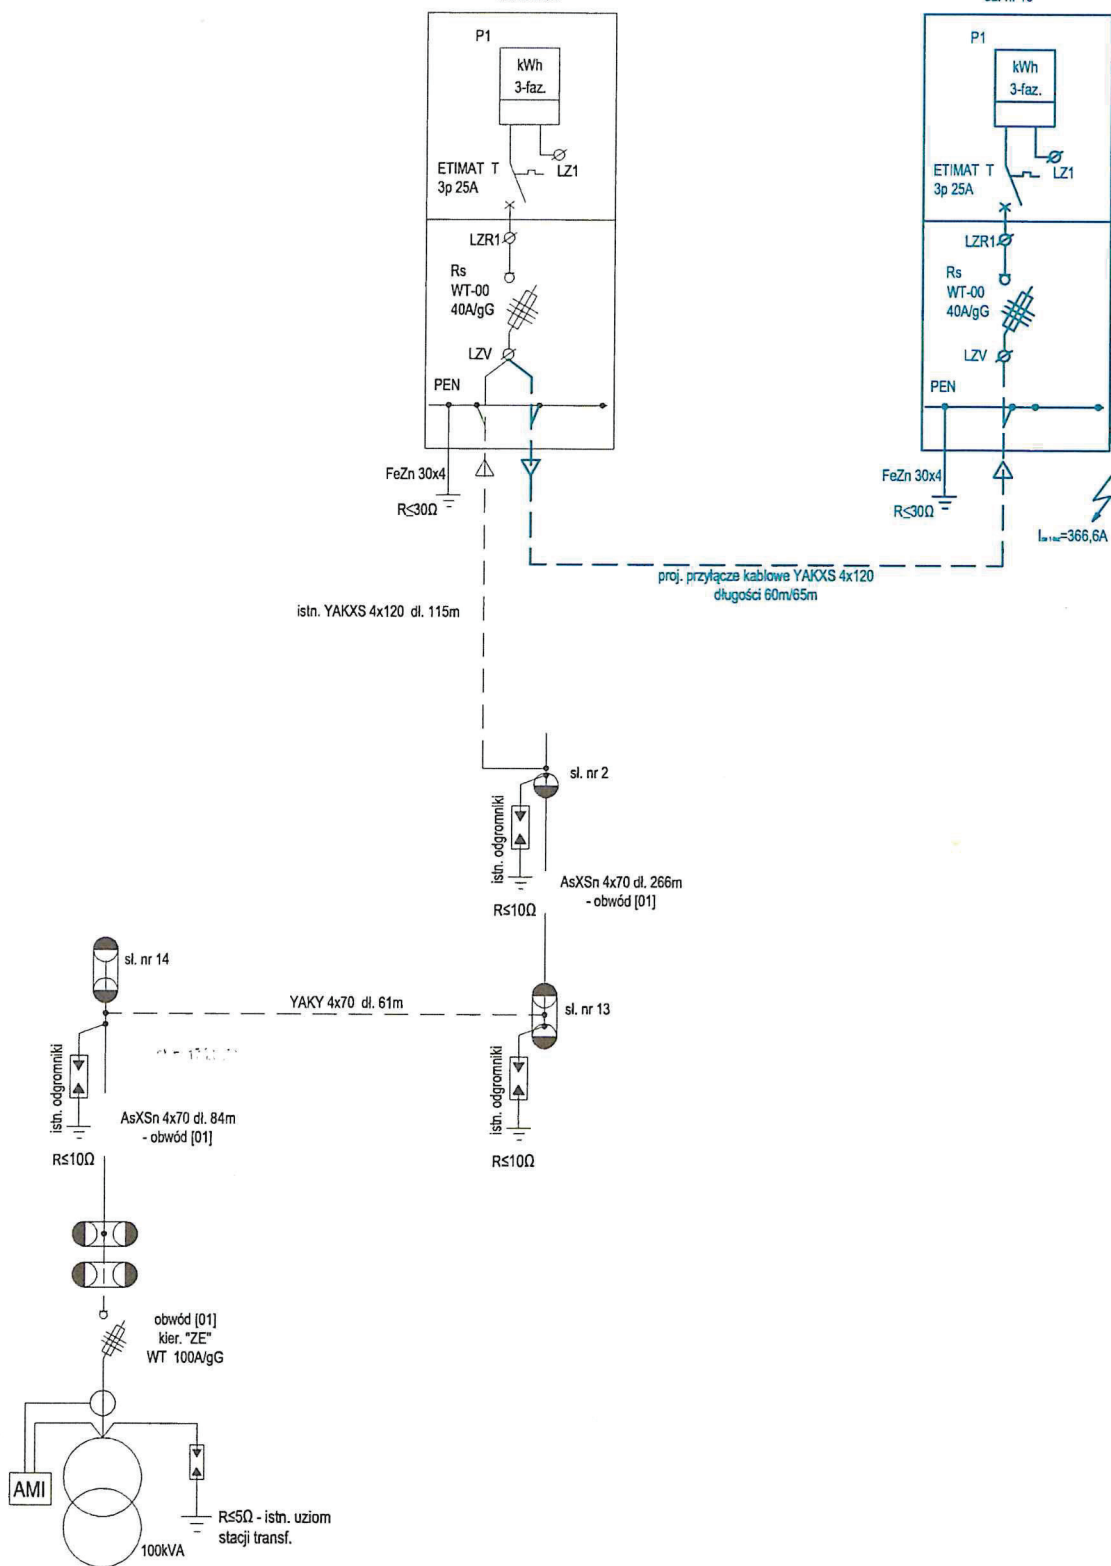

stacja Jurki (Kętrzyn PKP); K-0106

Przedmiot rysunku: Schemat połączeń projektowanego przyłącza kablowego 0,4kV ze złączem kablowo-pomiarowym			Inwestor: ENERGA-OPERATOR SA		OBI / 61 / 2600755
OBIEKT: elektroenergetyczne przyłącze kablowe 0,4kV ze złączem kablowo-pomiarowy - zasil. budynku na dz. nr 19 ADRES: Jurki Gmina Kętrzyn obręb 14 dz. nr 21/2, 62/1, 19					
SKALA: *****	PROJEKTANT	Tomasz Boradyn	UPRAWN WAM/0079/PWOE/13	PODPIS  *****	BRANŻA ELEKTR.
DATA: 08-2026	OPRACOWAŁ	*****	UPRAWN *****	PODPIS *****	NR RYS. E-02