

Wykaz materiałów/urządzeń przewidzianych do demontażu

Nazwa zadania(skrócona).....-	Demontaż (rozbiórka) istniejącej linii napowietrznej nn 0,4kV (obw. 100 z T-5527) wraz ze stanowiskami słupowymi oraz budowa elektroenergetycznej linii kablowej nn 0,4kV ze złączami energetycznymi dla zasilania gosp. rolnego
OBI/OBM.....-	37/610MZE/2025
AiES.....-	

Lp.	Nazwa materiału/urządzenia	Typ	Jednostka miary	Ilość	*Waga [kg]	Wstępna klasyfikacja przydatności do ponownej zabudowy [tak/nie]
1	Słup linii nn 0,4kV z ustojem nr ekspl. 101	P-10/ŻN	kpl.	1	-	NIE
2	Słup linii nn 0,4kV z ustojem nr ekspl. 102	P-10/ŻN	kpl.	1	-	NIE
3	Słup linii nn 0,4kV z ustojem nr ekspl. 103	P-10/ŻN	kpl.	1	-	NIE
4	Słup linii nn 0,4kV z ustojem nr ekspl. 104	N-10/2xŻN	kpl.	1	-	NIE
5	Słup linii nn 0,4kV z ustojem nr ekspl. 105	P-10/ŻN	kpl.	1	-	NIE
6	Słup linii nn 0,4kV z ustojem nr ekspl. 106	P-10/ŻN	kpl.	1	-	NIE
7	Słup linii nn 0,4kV z ustojem nr ekspl. 107	P-10/ŻN	kpl.	1	-	NIE
8	Słup linii nn 0,4kV z ustojem nr ekspl. 108	P-10/ŻN	kpl.	1	-	NIE
9	Słup linii nn 0,4kV z ustojem nr ekspl. 109	P-10/ŻN	kpl.	1	-	NIE
10	Ograniczniki przepięć na słupach 104 i 106	BOP-R	szt.	6	-	NIE
11	Przewód napowietrzny 0,6/1kV nieizolowany	AL 70	m	1880	~345 kg	NIE
12	Most kablowy 0,6k/1kV na słupach stacji	AsXSn 4x70	m	14	~13 kg	NIE
13	Izolatory wsporcze porcelanowe	N-95 S-115/2	szt.	44	-	NIE

*Stosować do demontowanych przewodów, kabli. Obliczeń dokonać wg tabeli średnich ciężarów przewodów(ZAŁ. Nr 5 do Wytycznych w zakresie postępowania z materiałami przewidzianymi do demontażu)

23.04.2026r.


Data

mgr inż. Krystian Brandt
uprawnienia budowlane do projektowania
i kierowania robotami budowlanymi
bez ograniczeń w specjalności instalacyjnej
w zakresie sieci, instalacji i urządzeń
elektrycznych i elektroenergetycznych
Nr ewid. WAM/0008/PW/OE/17

Czytelny podpis sporządzającego

ZESTAWIENIE MONTAŻOWE

[illegible]

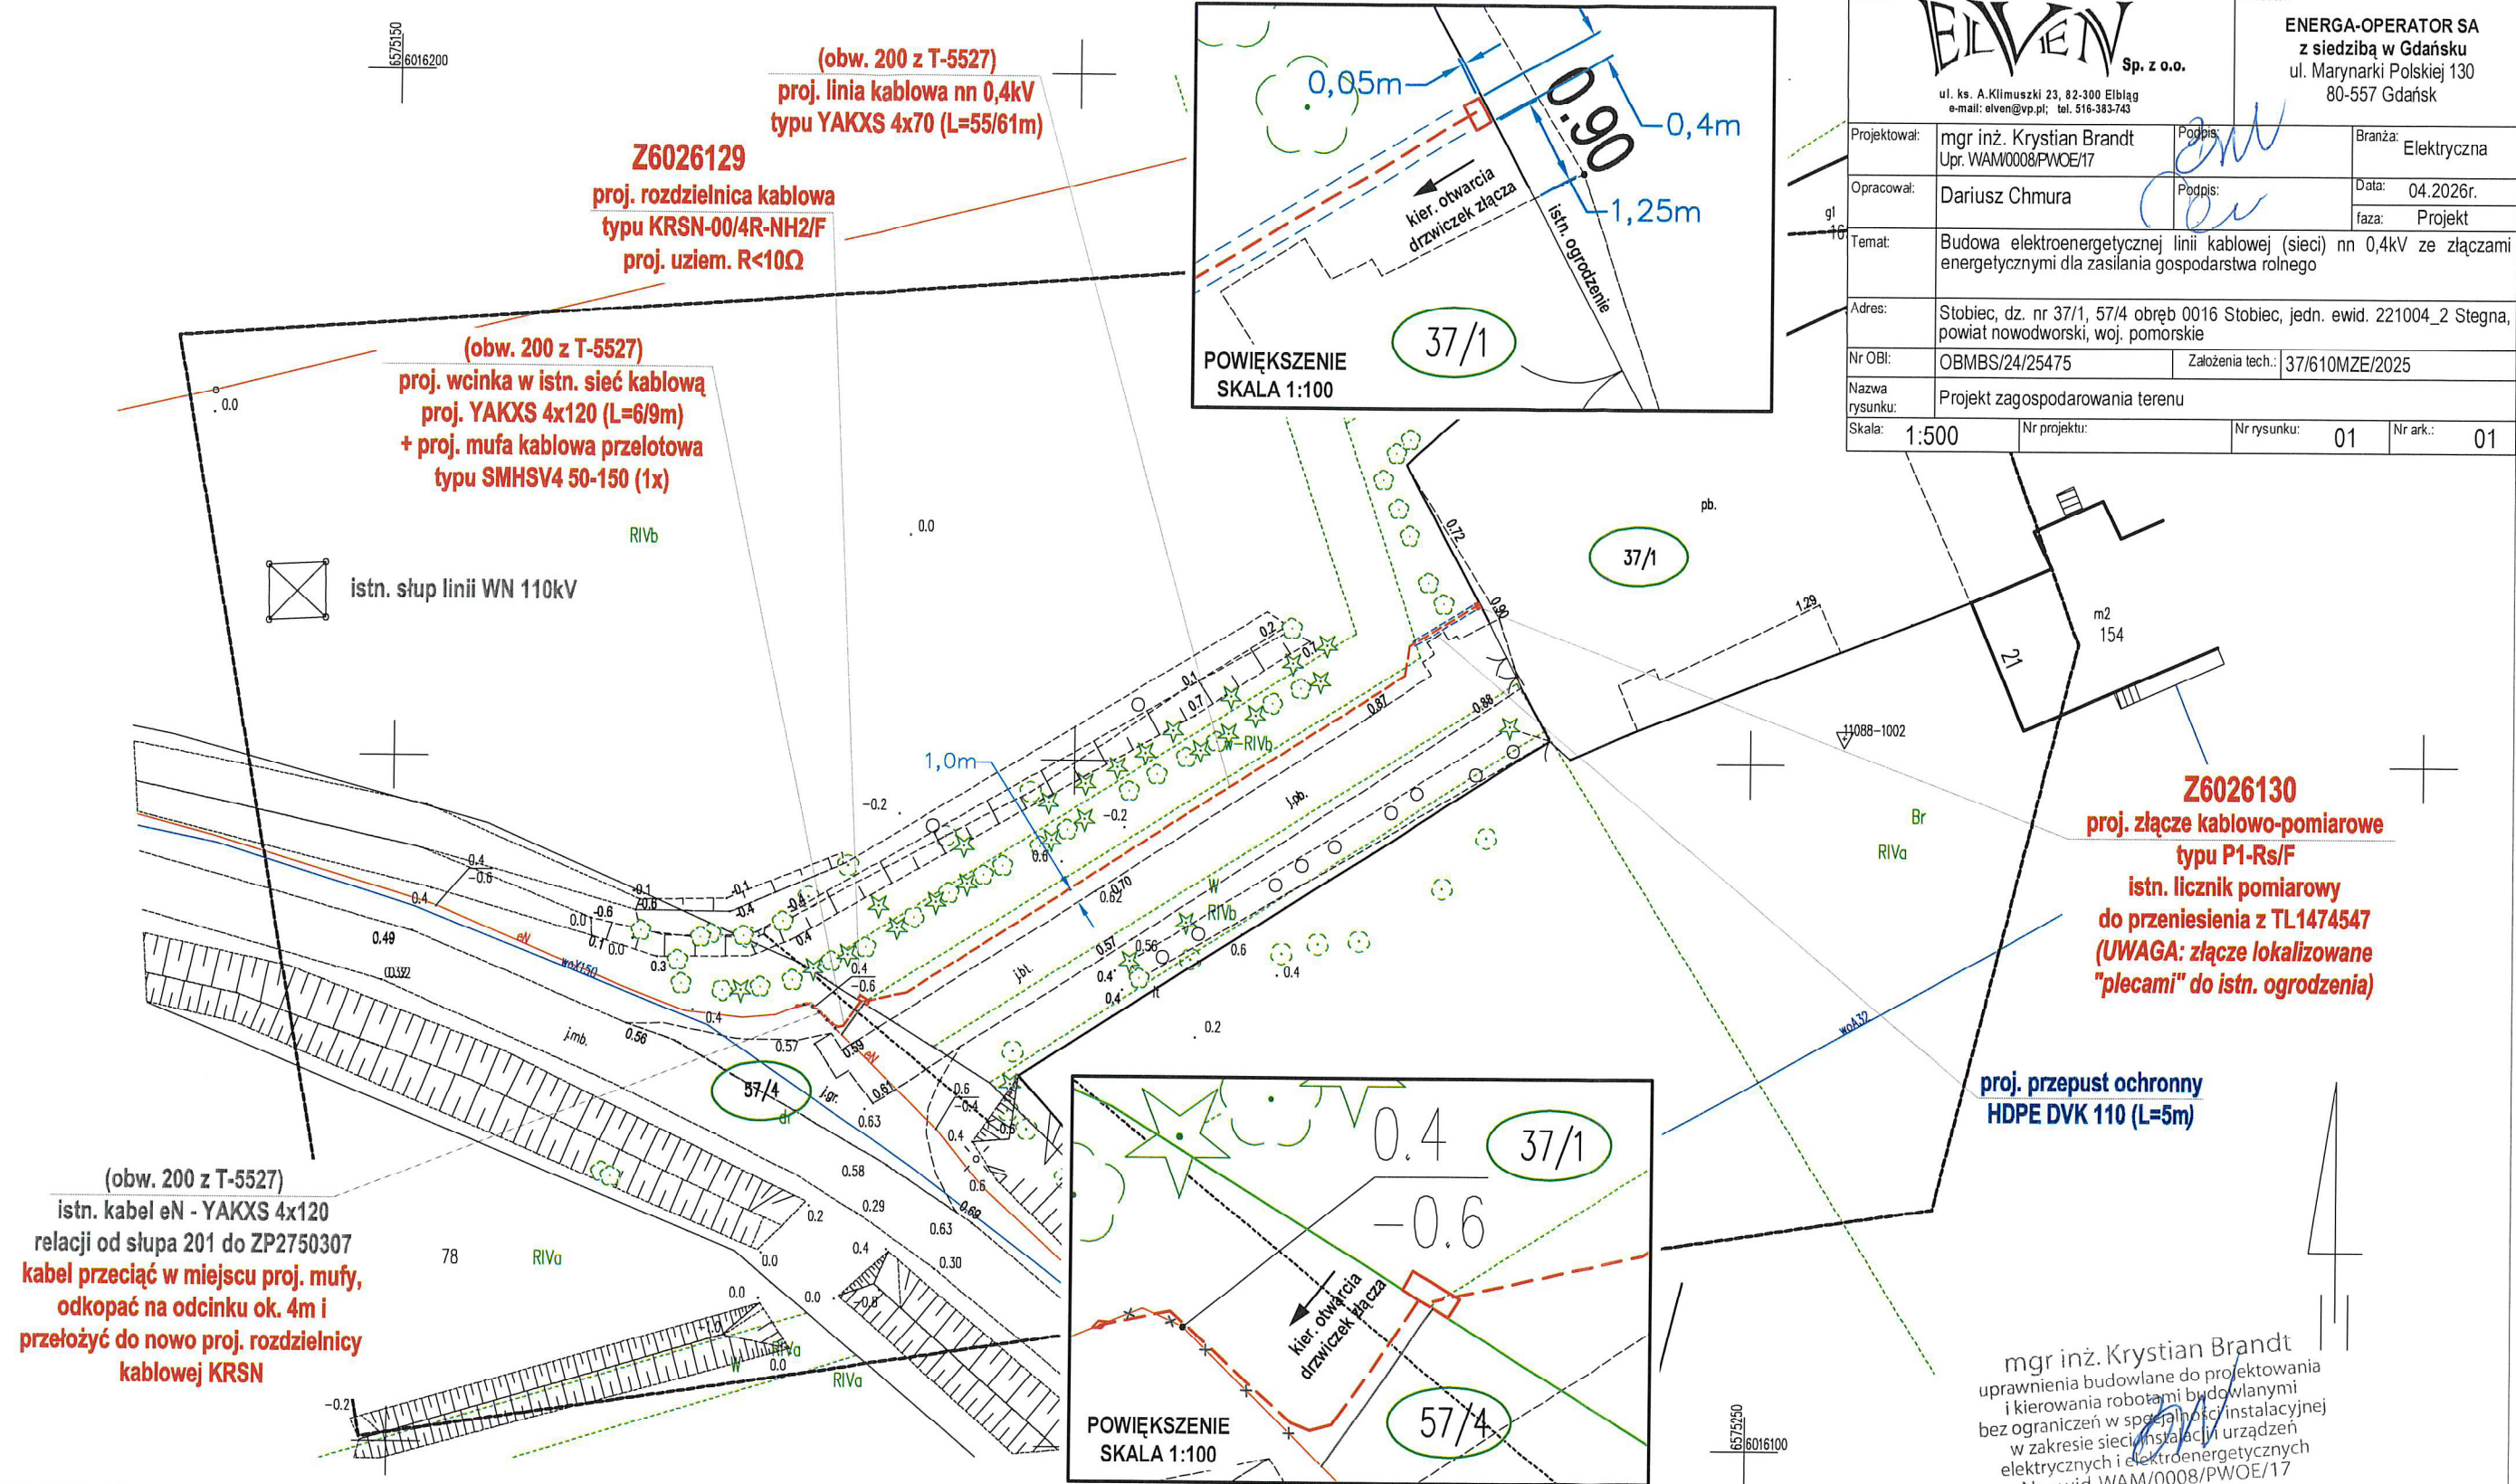

Firma: ELVEN Sp. z o.o. ul. ks. A. Klimuszki 23, 82-300 Elbląg e-mail: elven@vp.pl; tel. 516-383-743		Inwestor: ENERGA-OPERATOR SA z siedzibą w Gdańsku ul. Marynarki Polskiej 130 80-557 Gdańsk	
Projektował: mgr inż. Krystian Brandt Upr. WAM0008/PWOE/17	Podpis: <i>[Signature]</i>	Branża: Elektryczna	
Opracował: Dariusz Chmura	Podpis: <i>[Signature]</i>	Data: 04.2026r.	
Temat: Budowa elektroenergetycznej linii kablowej (sieci) nn 0,4kV ze złączami energetycznymi dla zasilania gospodarstwa rolnego		Faza: Projekt	
Adres: Stobiec, dz. nr 37/1, 57/4 obręb 0016 Stobiec, jedn. ewid. 221004_2 Stegna, powiat nowodworski, woj. pomorskie			
Nr OBI: OBMBS/24/25475	Założenia tech.: 37/610MZE/2025		
Nazwa rysunku: Projekt zagospodarowania terenu			
Skala: 1:500	Nr projektu:	Nr rysunku: 01	Nr ark.: 01

województwo: pomorskie
gm. : 221004_2 Stegna
ob. : 0016, Stobiec
dz.nr 37/1

Mapa do celów projektowych skala 1:500


Poziomy układ geodezyjny – "PL-2000/ strefa 6 (18)" Wysokościowy układ geodezyjny – "PL-EVRF2007-NH"
Mapę opracowano na podstawie materiałów źródłowych otrzymanych z PODGIK w Nowym Dworze Gd., oraz dokonanego pomiaru bezpośredniego. Dane w zakresie ewidencji gruntów naniesiono na podstawie materiałów otrzymanych z PODGIK w Nowym Dworze Gd., bez prawnego ustalenia granic. Służebności gruntowych nie badano.
Nie wyklucza się istnienia w terenie innych, nie wykazanych na niniejszej mapie urządzeń podziemnych, które nie były zgłoszone do inwentaryzacji. Nie przeprowadzono wywiadu w instytucjach branżowych.

Sekcja mapy zasadniczej: 6.219.30.17.4.4; .18.3.3
Oznaczenie granic obszaru, który był przedmiotem aktualizacji:
Miejsce i data opracowania mapy: Nowy Dwór Gd., dn. 2026.02.28

Wykonawca:
GEO-BUD Usługi Geodezyjne
ID: 6640.1623.2025 Przemysław Kotwica ul. Klonowa 4
82-200 Malbork

Kierownik pracy
Przemysław Kotwica
upr. nr 20303

Poświadczam, że niniejszy dokument został opracowany w wyniku prac geodezyjnych i kartograficznych, których rezultaty zawiera operat techniczny pozytywnie zweryfikowany. Jednocześnie informuję, że jestem świadomy odpowiedzialności kamej za złożenie fałszywego oświadczenia.	
Identyfikator zgłoszenia prac geodezyjnych	6640.1623.2025
Organ służby geodezyjnej, który otrzymał zgłoszenie	Starosta nowodworski
Wykonawca prac geodezyjnych	GEO-BUD Usługi Geodezyjne Przemysław Kotwica
Nr oraz data sporządzenia dokumentu zawierającego wynik pozytywnej weryfikacji	Protokół Weryfikacji 640.1623.2025_16407 z dnia 23.03.2026r.
Imię i nazwisko oraz nr uprawnień zawodowych kierownika prac	Przemysław Kotwica Nr uprawnień 20303, zakres 1,2

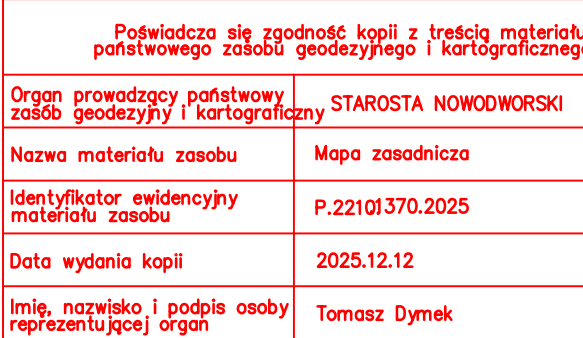

Firma:		Investor:	
 Sp. z o.o.		ENERGA-OPERATOR SA z siedzibą w Gdańsku ul. Marynarki Polskiej 130 80-557 Gdańsk	
ul. k. A. Kłimowski 23, 82-500 Elbląg email: elen@elenprojekt.pl tel. 516-385-743			
Projektował:	mgr inż. Krystian Brandt Ur. WAM0008POVICE17	Podpis:	
		Branza:	Elektryczna
Opracował:	Dariusz Chmura	Podpis:	
		Data:	02.2026r.
		Temat:	Projekt
Temat:	Demontaż (rozbiórka) istniejącej linii napowietrznej nr 0,4kV (obw. 100 z T-5527) wraz ze stanowiskami słupowymi		
Adres:	Stoblec, dz. nr 22, 37/1 obręb 0016 Stoblec, jedn. ewid. 221004_2 Stegna, powiat nowodworski, woj. pomorskie		
Nr Obi:	OBMBS/24/25475	Zakożenia tech.:	37/610MZE/2025
Nazwa rysunku:	Projekt zagospodarowania terenu		
Kaskas:	1:1000	Nr rysunku:	01
		Nr ark.:	-

