

ENERGA-Operator S. A.
z siedzibą w Gdańsku
ul. Marynarki Polskiej 130
80-557 Gdańsk

Zaświadczenie o braku podstaw do wniesienia sprzeciwu

Tutejszy organ administracji architektoniczno-budowlanej, działając na podstawie art. 217 § 1, 2 ustawy z dnia 14 czerwca 1960 roku Kodeks postępowania administracyjnego (tj. Dz. U. z 2025 r. poz. 1691) zaświadcza, że nie wniesie sprzeciwu do zgłoszenia robót budowlanych zgodnych z art. 29 ust. 1 pkt 23 lit. a), art. 30 ust. 2, 2a pkt. 1 i 4a ustawy z dnia 7 lipca 1994 r. – Prawo budowlane (tj. Dz. U. z 2026 r. poz. 524 z późn. zm.) z dnia 17.08.2026r., polegających na budowie przyłącza kablowego nn 0,4kV ze złączem energetycznym na działce nr 333, w celu zasilenia budynku mieszkalnego jednorodzinnego na działce 362/2 obr. Sztumska Wieś, jedn. ewid. Sztum-G.

Wydanie niniejszego zaświadczenia, zgodnie z art. 30 ust. 5aa Prawa budowlanego, uprawnia Inwestora do rozpoczęcia robót budowlanych przed określonym w zgłoszeniu terminem zamierzonego rozpoczęcia robót budowlanych, to jest przed dniem 30.09.2026r.

Załącznik:

1. Projekt zagospodarowania terenu – załącznik nr 1

Z up. Starosty
mgr inż. Wojciech Babalski
NACZELNIK

Wojciech
Jerzy
Babalski
Elektronisator podpisany
przez Wojciecha Jerzego
Babalskiego
Data: 2026.08.18 12:25:01
-0400

Wydziału Architektury i Budownictwa
/podpisano elektronicznie/

Otrzymują:

1. Pan Karol Rajkowski- pełnomocnik ENERGA - OPERATOR S.A. (PURDE)
(zatwierdzona dokumentacja projektowa w formie elektronicznej),

oraz:

2. Powiatowy Inspektor Nadzoru Budowlanego w Sztumie (PURDE)
(zatwierdzona dokumentacja projektowa w formie elektronicznej),
3. a/a (zatwierdzona dokumentacja projektowa w formie elektronicznej).

opr.: Inspektor Justyna Celmer
tel.: (55) 267 – 74 – 54
architektura@powiatosztumski.pl

POUCZENIE

1. Do wykonywania robót budowlanych można przystąpić przed upływem 3 lat od określonego w zgłoszeniu terminu ich rozpoczęcia (art. 30 ust. 5b – Prawo budowlanego).
2. Roboty realizować zgodnie z projektem budowlanym załączonym do zgłoszenia, w tym z warunkami technicznymi, sztuką budowlaną, obowiązującymi przepisami prawa budowlanego, BHP oraz przepisami przeciwpożarowymi i ochrony środowiska, a także przy poszanowaniu uzasadnionych interesów osób trzecich.
3. Wykonawca powinien postępować z materiałem odpadowym zgodnie z art. 7 pkt 1 i 2, art. 9 i art. 11 pkt 4 ustawy z dnia 14 grudnia 2012 r. o odpadach (tj. Dz. U. z 2023 r., poz. 1587 z późn. zm.).
4. Przedmiotowy zakres robót budowlanych nie może naruszać własności, uprawnień oraz uzasadnionego, interesu osób trzecich, regulowanych przepisami ustawy z dnia 23 kwietnia 1964 r. Kodeks cywilny (tj. Dz. U. z 2025 r., poz. 1071 z późn. zm.).
5. W sytuacji nienormatywnego zbliżenia planowanej inwestycji do czynnych sieci elektroenergetycznych i sanitarnych, naruszającego odległości określone w polskich normach budowlanych oraz odległości, o których mowa w § 55 ust. 1 rozporządzenia Ministra Infrastruktury z dnia 06.02.2003 r. w/s bezpieczeństwa i higieny pracy podczas wykonywania robót budowlanych (tj. Dz. U. z 2003 r., poz. 401), należy przerwać prowadzone roboty budowlane, zabezpieczyć teren budowy oraz uzgodnić przedmiotową inwestycję z właściwym gestorem sieci.
6. Zgodnie z art. 15 ust. 1 – Prawo geodezyjne i kartograficzne (tj. Dz. U. z 2024 r., poz. 1151 z późn. zm.), znaki geodezyjne, urządzenia zabezpieczające te znaki oraz budowę triangulacyjne podlegają ochronie. Osoba władająca nieruchomością, na której znajdują się wymienione znaki geodezyjne, obowiązana jest zabezpieczyć je przed przemieszczaniem, uszkodzeniem lub zniszczeniem, w myśl ust. 3 pkt 1 powołanego artykułu.
7. W przypadku ujawnienia przedmiotu posiadającego cechy zabytku należy zawiadomić właściwe jednostki samorządu terytorialnego oraz konserwatora zabytków. Przedmiot należy zabezpieczyć i wstrzymać roboty budowlane mogące go uszkodzić lub zniszczyć do czasu zajęcia stanowiska przez konserwatora zabytków.
8. Pobrano opłatę skarbową 17 zł za pełnomocnictwo, zgodnie z art. 4 i art. 6 ust. 1 pkt 2 ustawy z dnia 16 listopada 2006r. o opłacie skarbowej (Dz. U. z 2025 r., poz. 1154 z późn. zm.) oraz z załącznikiem opłat do niniejszej ustawy.

ENERGA-Operator S. A.
z/s w Gdańsku
ul. Marynarki Polskiej 130
80-557 Gdańsk

Zaświadczenie o braku podstaw do wniesienia sprzeciwu

Tutejszy organ administracji architektoniczno-budowlanej, działając na podstawie art. 217 § 1, 2 ustawy z dnia 14 czerwca 1960 roku Kodeks postępowania administracyjnego (tj. Dz. U. z 2025 r. poz. 1691) zaświadcza, że nie wniesie sprzeciwu do zgłoszenia robót rozbiórkowych zgodnych z art. 31 ust. 1 ustawy z dnia 7 lipca 1994 r. – Prawo budowlane (tj. Dz. U. z 2026 r. poz. 524 z późn. zm.) z dnia 19.08.2026r., polegających na rozbiórce linii napowietrznej nn w tym dwa słupy linii napowietrznej nn na działkach nr: 358/18, 333 obręb ewid. Sztumska Wieś, jednostka ewid. Sztum-G,

Wydanie niniejszego zaświadczenia, zgodnie z art. 30 ust. 5aa Prawa budowlanego, uprawnia Inwestora do rozpoczęcia robót budowlanych przed określonym w zgłoszeniu terminem zamierzonego rozpoczęcia robót budowlanych, to jest przed dniem 30.09.2026 r.

Załącznik:

1. Projekt zagospodarowania działki – załącznik nr 1

Z up. Starosty
mgr inż. Wojciech Babalski
NACZELNIK
Wydziału Architektury i Budownictwa
/podpisano elektronicznie/

Wojciech Babalski
Elektronicznie podpisany przez
Wojciech Jerzy Babalski
Data: 2026.08.27
10:10:23 +02'00'

Otrzymują:

1. Pan Karol Rajkowski- pełnomocnik ENERGA - OPERATOR S.A.(PURDE),
(dokumentacja projektowa zatwierdzona w formie elektronicznej)

oraz:

2. Powiatowy Inspektor Nadzoru Budowlanego w Sztumie (PURDE),
(dokumentacja projektowa zatwierdzona w formie elektronicznej)
3. a/a (dokumentacja projektowa zatwierdzona w formie elektronicznej).

opr.: Inspektor Justyna Celmer
tel.: (55) 267 – 74 – 54
architektura@powiatasztumski.pl

POUCZENIE

1. Do wykonywania robót budowlanych można przystąpić przed upływem 3 lat od określonego w zgłoszeniu terminu ich rozpoczęcia (art. 30 ust. 5b – Prawo budowlanego).
2. Roboty realizować zgodnie z projektem budowlanym załączonym do zgłoszenia, w tym z warunkami technicznymi, sztuką budowlaną, obowiązującymi przepisami prawa budowlanego, BHP oraz przepisami przeciwpożarowymi i ochrony środowiska, a także przy poszanowaniu uzasadnionych interesów osób trzecich.
3. Wykonawca powinien postępować z materiałem odpadowym zgodnie z art. 7 pkt 1 i 2, art. 9 i art. 11 pkt 4 ustawy z dnia 14 grudnia 2012 r. o odpadach (tj. Dz. U. z 2023 r., poz. 1587 z późn. zm.).
4. Przedmiotowy zakres robót budowlanych nie może naruszać własności, uprawnień oraz uzasadnionego, interesu osób trzecich, regulowanych przepisami ustawy z dnia 23 kwietnia 1964 r. Kodeks cywilny (tj. Dz. U. z 2025 r., poz. 1071 z późn. zm.).
5. W sytuacji nienormatywnego zbliżenia planowanej inwestycji do czynnych sieci elektroenergetycznych i sanitarnych, naruszającego odległości określone w polskich normach budowlanych oraz odległości, o których mowa w § 55 ust. 1 rozporządzenia Ministra Infrastruktury z dnia 06.02.2003 r. *w/s bezpieczeństwa i higieny pracy podczas wykonywania robót budowlanych* (tj. Dz. U. z 2003 r., poz. 401), należy przerwać prowadzone roboty budowlane, zabezpieczyć teren budowy oraz uzgodnić przedmiotową inwestycję z właściwym gestorem sieci.
6. Zgodnie z art. 15 ust. 1 – Prawo geodezyjne i kartograficzne (tj. Dz. U. z 2024 r., poz. 1151), znaki geodezyjne, urządzenia zabezpieczające te znaki oraz budowle triangulacyjne podlegają ochronie.
Osoba władająca nieruchomością, na której znajdują się wymienione znaki geodezyjne, obowiązana jest zabezpieczyć je przed przemieszczaniem, uszkodzeniem lub zniszczeniem, w myśl ust. 3 pkt 1 powołanego artykułu.
7. W przypadku ujawnienia przedmiotu posiadającego cechy zabytku należy zawiadomić właściwe jednostki samorządu terytorialnego oraz konserwatora zabytków. Przedmiot należy zabezpieczyć i wstrzymać roboty budowlane mogące go uszkodzić lub zniszczyć do czasu zajęcia stanowiska przez konserwatora zabytków.

GK II.7230.2.  .Uz.2026

Sztum, dnia 09.04.2026 r.

Decyzja nr  /2026

Na podstawie art. 104 Ustawy z dnia 14 czerwca 1960 roku, Kodeks Postępowania Administracyjnego (Dz. U. z 2021 roku, poz. 735 ze zm.), oraz art. 39 ust. 3 i 3a, art. 40 ust. 1, 2 pkt. 2, ust. 3, 5, 13, i 13a Ustawy z dnia 21 marca 1985 r. o drogach publicznych (Dz. U. z 2024 roku, poz. 320 ze zm.)

po rozpatrzeniu wniosku

z dnia 01.04.2026 r (data wpływu 03.04.2026r), złożonego przez Pana Karola Rajkowskiego Ul 57-530 Międzylesie ul. Waryńskiego 2 działając z upoważnienia Inwestora ENERGA-OPERATOR SA ul. Tuwima 6, 10-950 Olsztyn

w sprawie uzgodnienia

trasy projektowanej budowy przyłącza kablowej linii elektroenergetycznej nN z dwoma złączami kablowo-pomiarowymi w pasie drogi gminnej stanowiącej własność Gminy dz. nr 333 obręb Sztumska Wieś gmina Sztum dla projektowanej zabudowy mieszkalnej jednorodzinnej na terenie dz. nr 363/2 obręb Sztumska Wieś gmina Sztum.

wyrażam zgodę

dla ENERGA-OPERATOR SA ul. Tuwima 6, 10-950 Olsztyn na lokalizację urządzeń niezwiązanych z potrzebą zarządzania drogi lub potrzebą ruchu drogowego w pasie drogi gminnej stanowiącej własność Gminy dz. nr 333 obręb Sztumska Wieś gmina Sztum dla projektowanej zabudowy mieszkalnej jednorodzinnej na terenie dz. nr 363/2 obręb Sztumska Wieś gmina Sztum.

ustalam następujące warunki obowiązujące, w trakcie realizacji inwestycji i późniejszej eksploatacji urządzeń :

1. Roboty mają być wykonywane bez wstrzymywania ruchu na drodze.
2. Prowadzoną sieć kablową należy umieścić w pasie drogowym zgodnie z załącznikiem graficznym.
3. Projektowane przejścia poprzeczne i podłużne w pasie drogi należy układać w rurze osłonowej przeciskiem.
4. Zajęty w trakcie prac pas drogowy należy:
 - zajęta powierzchnię pasa jezdni drogi przywrócić do stanu pierwotnego
 - zajęta powierzchnię poboczy należy utwardzić kruszywem frakcji 0-35 mm, grubość warstwy po zagęszczeniu 15 cm
 - zlokalizowane w poboczach dróg rowy należy odtworzyć
 - zajęty teren zielony pobocza uporządkować i obsiać trawą.
5. Termin i szczegóły realizacji robót w pasie drogowym należy ustalić w Referacie Gospodarki Komunalnej i Bezpieczeństwa Urzędu Miasta i Gminy w Sztumie, ul. Mickiewicza 39, nie później niż 7 dni przed rozpoczęciem prac.
6. Gmina Sztum nie ponosi odpowiedzialności za kolizję z urządzeniami obcymi znajdującymi się w pasie drogowym. Lokalizację tych urządzeń należy ustalić z ich użytkownikami.
7. Przed przystąpieniem do robót w pasie drogowym, Inwestor zadania bądź Wykonawca posiadający jego pełnomocnictwo ma obowiązek wystąpić z wnioskiem do w/w Referatu tut. Urzędu o zajęcie pasa drogowego ~~załączając projekt organizacji ruchu na czas prowadzenia robót.~~
8. Za zajęcie pasa drogowego oraz za umieszczenie urządzeń niezwiązanych z potrzebami zarządzania drogami lub potrzebami ruchu drogowego będzie pobierana stosowna opłata.

9. Gmina Sztum zastrzega prawo, że w przypadku przebudowy lub remontu drogi, zabezpieczenie lub przebudowa nowobudowanej linii wykonana zostanie przez jej właściciela we wcześniej uzgodnionym terminie i zakresie kolizji.
10. Obowiązek konserwacji i ewentualnych remontów nowobudowanej sieci spoczywa na jej właścicielu.
11. Gmina Sztum nie ponosi odpowiedzialności za ewentualne uszkodzenie nowobudowanej sieci przez osoby trzecie.
12. W dniu zakończenia budowy przyłącza należy zgłosić do odbioru pas drogowy, odbiór odbywa się na podstawie wizji w terenie i podpisaniu przez obie strony protokołu odbioru. Obowiązkowym załącznikiem do protokołu odbioru jest inwentaryzacja geodezyjna nowo wybudowanych w pasie drogowym urządzeń
13. Niniejsza decyzja stanowi dla Inwestora podstawę do oświadczenia o posiadanym prawie do dysponowania gruntem pasa drogowego na cele budowlane, zakresie wynikającym z uzgodnionego projektu stanowiącego załącznik do niniejszej decyzji.

Niniejsza decyzja jest ważna na okres 2 lat od daty, kiedy decyzja stała się ostateczna.

Uzasadnienie

Decyzja została wydana zgodnie z wnioskiem złożonym przez Pana Karola Rajkowskiego Usługi Inżynierskie 57-530 Międzyzlesie ul. Waryńskiego 2 działając z upoważnienia Inwestora ENERGA-OPERATOR SA ul. Tuwima 6, 10-950 Olsztyn.

Umieszczenie w pasie drogowym urządzeń infrastruktury technicznej nie związanej z potrzebami zarządzania drogą lub potrzebami ruchu drogowego, w tym przypadku trasy projektowanej budowy przyłącza kablowej linii elektroenergetycznej nN z dwoma złączami kablowo-pomiarowymi w pasie drogi gminnej stanowiącej własność Gminy dz. nr 333 obręb Sztumska Wieś gmina Sztum dla projektowanej zabudowy mieszkalnej jednorodzinnej na terenie dz. nr 363/2 obręb Sztumska Wieś gmina Sztum, nie powinno wpływać negatywnie na funkcjonowanie układu drogowego pod warunkiem zachowania przez Inwestora nałożonych warunków określonych w pkt. 1-13, które to wynikają z Ustawy z dnia 21 marca 1985 r. o drogach publicznych (Dz. U. z 2024 roku, poz. 320 ze zm.). Wobec powyższego postanowiono jak w sentencji decyzji.

Pouczenie

Od niniejszej decyzji służy stronom odwołanie do Samorządowego Kolegium Odwoławczego w Gdańsku za pośrednictwem Burmistrza Miasta i Gminy w Sztumie w terminie 14 dni od daty jej doręczenia art. 129 § 1 i 2 KPA). Przed upływem terminu do wniesienia odwołania decyzja nie ulega wykonaniu. Wniesienie odwołania w terminie wstrzymuje wykonanie decyzji (art. 130 § 1 i 2 KPA).

Burmistrz Miasta i Gminy
z up.
Dariusz Kumuda
Inspektor ds. komunalnych

Otrzymują :

1. Pan Karol Rajkowski UI, ul. Jana Czerskiego 17a/11, 82-200 Malbork
2. a/a


Sprawę prowadzi Dariusz Kumuda
tel. (55) 640 6319
dariusz.kumuda@sztum.pl

Energia Operator SA		ul. Marynarki Polskiej 130, 80-557 Gdańsk	
Usługi Inżynieryjne Koral Rajkowski		ul. Waryńskiego 2, 57-530 Międzylesie	
Nr projektu:		Rysunek nr 1	
08/24/250.0036		Arkusz: 1	
Skala 1:500		Data	
maj 2026		Podpis	
maj 2026		105	

Projekt budowy przyłącza elektroenergetycznego do budynku
mieszkalnego na dz. 363/2 w m-ci Sztumska Wś g.m. Sztum

Projekt zagospodarowania terenu

Imię i nazwisko	Nr uprawnień
mgr. Koral Rajkowski	POM/0211/POL/25
mgr. Koral Rajkowski	

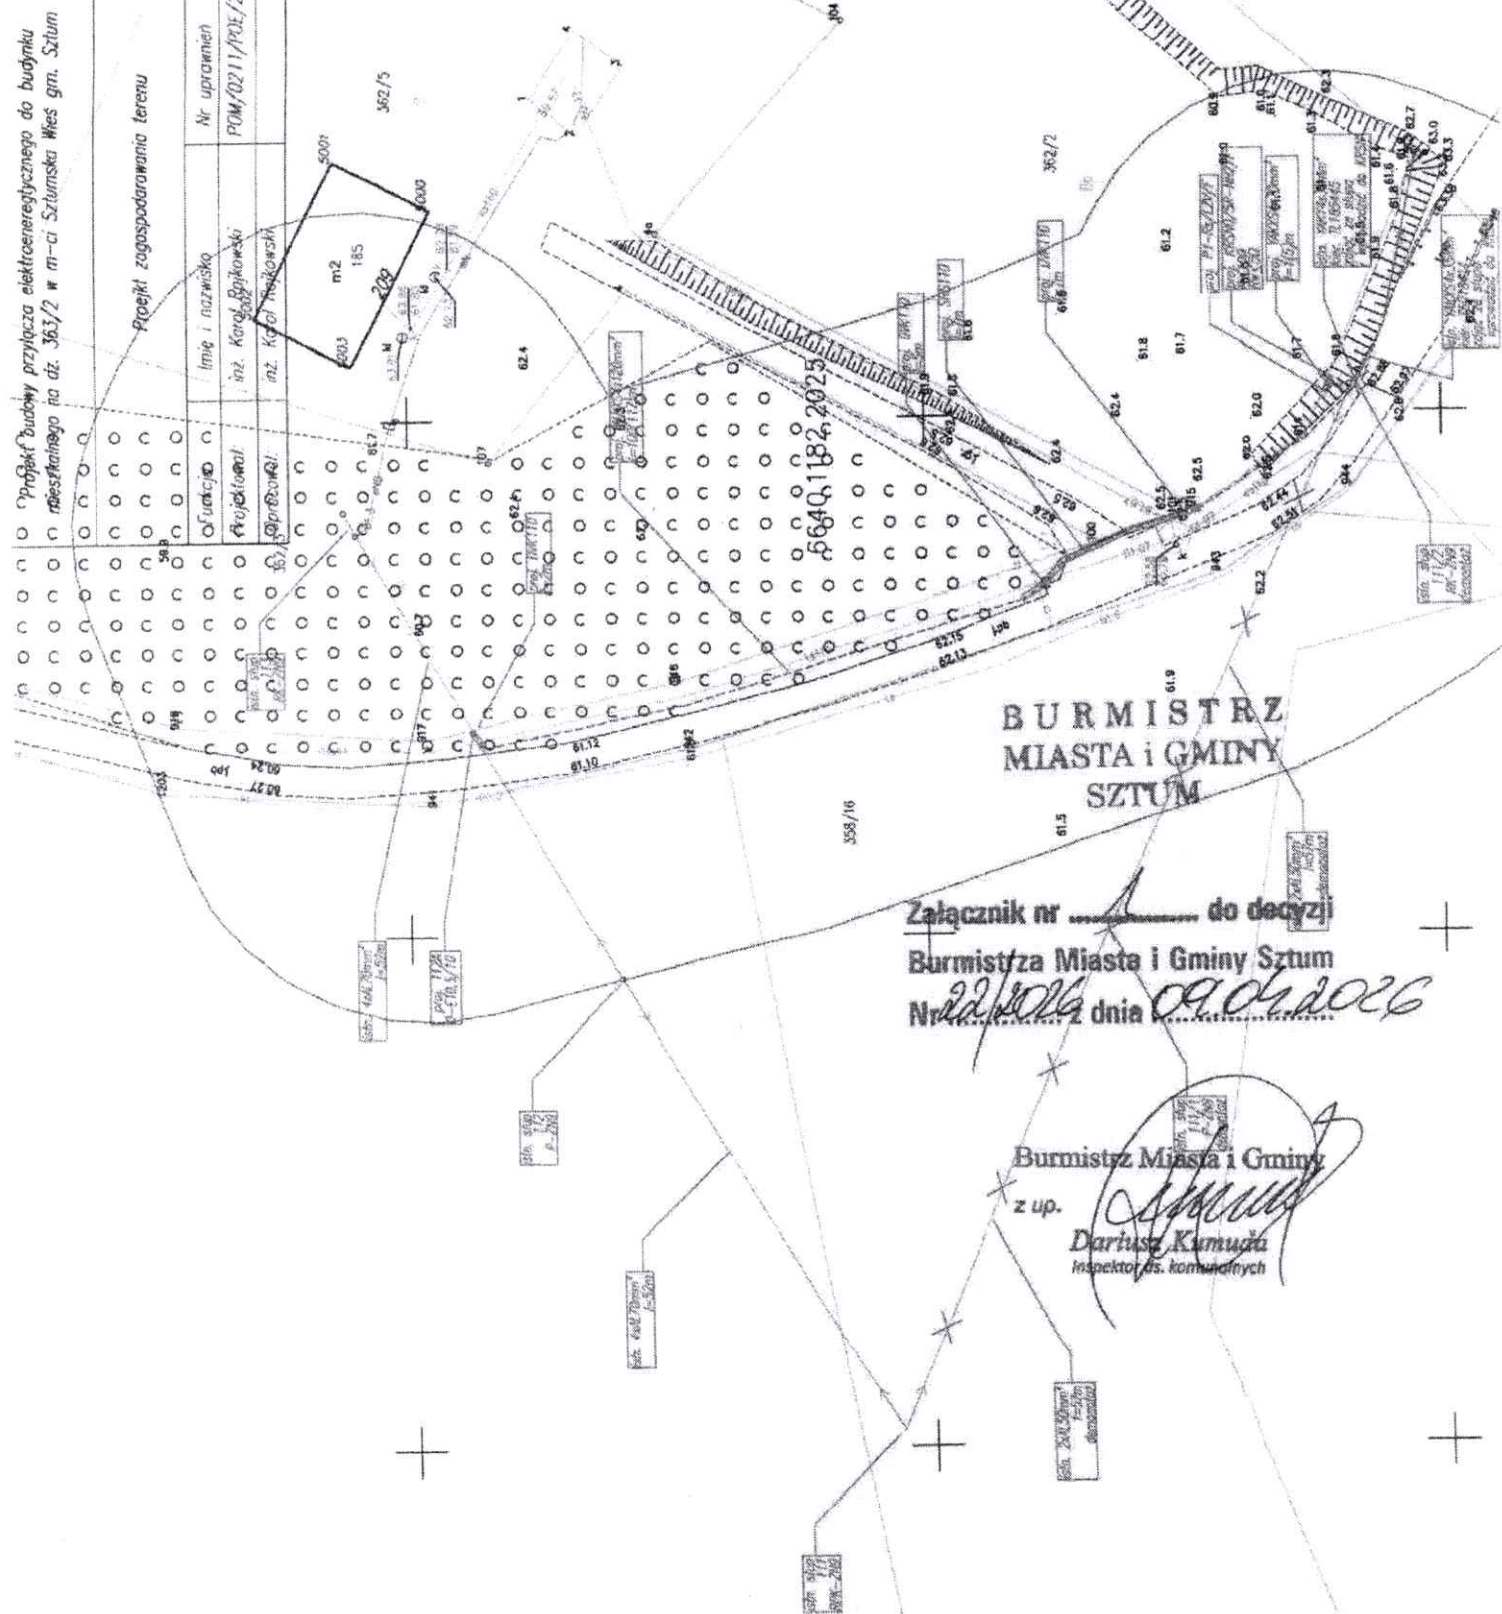

BURMISTRZ
MIASTA I GMINY
SZTUM

Załącznik nr do decyzji

Burmistrza Miasta i Gminy Sztum

Nr 22/2026 z dnia 09.05.2026

Burmistrz Miasta i Gminy

z up.

Dariusz Kumaga
Inspektor ds. komunalnych

STAROSTA SZTUMSKI

Znak sprawy: 6630.105.2026

Starostwo Powiatowe w Sztumie
Wydział Geodezji, Kartografii, Katastru
i Gospodarki Nieruchomościami
ZESPÓŁ UZGADNIANIA DOKUMENTACJI
PROJEKTOWEJ
82-400 Sztum, ul. Mickiewicza 39B

6630.105.2026

Sztum, dn. 06.08.2026 r.

ODPIS
PROTOKOŁU Z NARADY KOORDYNACYJNEJ
przeprowadzonej w dniach 30.07.2026 - 05.08.2026 r.
w sprawie usytuowania projektowanej sieci uzbrojenia terenu

Przedmiot narady:	Projekt przyłącza energetycznego.
Lokalizacja:	Sztum - G Obręb: Sztumska Wieś, dz.: 333
Wnioskodawca:	USŁUGI INŻYNIERYJNE KAROL RAJKOWSKI ul. Waryńskiego 2, 57-530 Międzylesie
Inwestor:	ENERGA-OPERATOR S.A. Z SIEDZIBĄ W GDAŃSKU ul. Marynarki Polskiej 130, 80-557 Gdańsk
Projektant:	KAROL RAJKOWSKI Inne upr.: budowlane: POM/0211/POE/25
Przewodniczący:	Krystyna Szczepanek
Miejsce narady:	Wydział Geodezji, Kartografii, Katastru i Gospodarki Nieruchomościami Starostwa Powiatowego w Sztumie. pok. nr 6 ul. Mickiewicza 39 B Sztum
Sposób przeprowadzenia narady:	częściowo stacjonarny, częściowo elektroniczny
Data wpływu:	28.07.2026 r.

PODSUMOWANIE NARADY

Uzgodniono pozytywnie z uwagami

W wyniku narady koordynacyjnej projekt został wniesiony do bazy GESUT powiatu.

Stanowisko Przewodniczącego:

1. Uzgodnienie traci ważność gdy inwestor lub organ administracji architektoniczno-budowlanej a także organ nadzoru budowlanego powiadomią o utracie ważności, zmianie lub uchyleniu decyzji:
o warunkach zabudowy,
o ustaleniu lokalizacji inwestycji celu publicznego,
o zatwierdzeniu projektu budowlanego,
pozwoleniu na budowę.
2. O wystąpieniu w/w przypadków (pkt 1) inwestor jest zobowiązany zawiadomić bezzwłocznie tutejszy Zespół.
3. Wszystkie odstępstwa od uzgodnionej dokumentacji wymagają dodatkowego uzgodnienia w tutejszym Zespole.
4. Przed wejściem w teren należy uzyskać zgodę właścicieli gruntów na ułożenie przewodów uzbrojenia podziemnego na ich nieruchomościach.
5. Inwestorzy są obowiązani do zapewnienia wyznaczenia przez jednostki uprawnione do wykonywania prac geodezyjnych, usytuowania w terenie obiektów budowlanych wymagających pozwolenia na budowę.
6. Po zrealizowaniu niniejszego obiektu, należy zlecić uprawnionej jednostce wykonawstwa geodezyjnego inwentaryzację powykonawczą (w przypadku przewodów podziemnych przed ich zasypaniem).
7. Integralną część niniejszego uzgodnienia stanowią mapy z uwidocznionym projektem inwestycji.

8. Wszystkie trwałe znaki geodezyjne podlegają ochronie. W przypadku zniszczenia lub uszkodzenia znaków geodezyjnych inwestor na własny koszt zleci ich odtworzenie jednostce wykonawstwa geodezyjnego.

Lista uczestników narady koordynacyjnej wraz z uwagami

Lp.	Nazwa instytucji Sposób uczestnictwa	Stanowisko Uwagi	Imię i nazwisko uczestnika
1	ENERGA - OPERATOR S.A. Oddział w Olsztynie elektroniczny	Stanowisko pozytywne Projekt uzgodniono bez uwag.	Zbigniew Kierzek
2	ENERGA Oświetlenie	Uczestnik nieobecny na naradzie	
3	Netia S.A.	Uczestnik nieobecny na naradzie	
4	Orange Polska Spółka Akcyjna	Uczestnik nieobecny na naradzie	
5	Polska Spółka Gazownictwa spółka z o.o. Oddział w Gdańsku elektroniczny	Stanowisko pozytywne Uzgodniono bez uwag.	Tadeusz Procyk
6	Powiatowy Inspektor Nadzoru Budowlanego w Sztumie	Uczestnik nieobecny na naradzie	
7	Przedsiębiorstwo Wodociągów i Kanalizacji spółka z o.o. w Sztumie elektroniczny	Stanowisko pozytywne z uwagami • Rozpoczęcie robót należy zgłosić pisemnie w Przedsiębiorstwie Wodociągów i Kanalizacji Spółka z o.o. w Sztumie na min. 7 dni przed ich rozpoczęciem. • Prace w pobliżu sieci wodociągowych i kanalizacyjnych wykonywać: - zgodnie z treścią Rozporządzenia Ministra Infrastruktury z dnia 23 czerwca 2003 r. - o sprawie informacji dotyczącej bezpieczeństwa i ochrony zdrowia oraz planu bezpieczeństwa i ochrony zdrowia (Dz. U. 2003 nr 120 poz. 1126), - zgodnie z treścią Rozporządzenia Ministra Infrastruktury z dnia 6 lutego 2003 r. - o sprawie bezpieczeństwa i higieny pracy podczas wykonywania robót budowlanych (Dz. U. 2003 nr 47 poz. 401). • Przy wykonywaniu robót napotkane urządzenia wodociągowe traktować jako czynne i zachować warunki bezpieczeństwa. • Koszty naprawy i poniesione straty, jak również utracone korzyści przez Przedsiębiorstwo Wodociągów i Kanalizacji Spółka z o.o. w Sztumie, w efekcie uszkodzeń sieci wodociągowej i kanalizacyjnej podczas wykonywania robót pokrywa Wykonawca. • Zachować odpowiednie odstępy od istniejącej sieci wodociągowej i kanalizacji sanitarnej. • Prace prowadzić zgodnie ze sztuką budowlaną i zachowaniem norm budowlanych. • Aby ustalić faktyczne rzędne urządzeń wodociągowych należy przed wykonaniem robót dokonać ich odkrywek. • Nie wyklucza się istnienia w terenie innych nie wykazanych na planie zagospodarowania terenu urządzeń podziemnych, które nie były zgłoszone do inwentaryzacji lub o których brak jest informacji w instytucjach branżowych.	Tomasz Machnicki
8	Urząd Miasta i Gminy w Sztumie	Uczestnik nieobecny na naradzie	

9	Wydział Architektury, Budownictwa i Rozwoju Powiatu Starostwa Powiatowego w Sztumie	Uczestnik nieobecny na naradzie	
10	Wydział Komunikacji, Transportu i Dróg Starostwa Powiatowego w Sztumie	Uczestnik nieobecny na naradzie	
11	Wydział Ochrony Środowiska Starostwa Powiatowego w Sztumie	Uczestnik nieobecny na naradzie	
Wnioskodawca			USŁUGI INŻYNIERYJNE KAROL RAJKOWSKI

UWAGA: Brak podpisu uczestnika powiadomionego o naradzie koordynacyjnej, biorącego udział w naradzie w sposób stacjonarny, jest jednoznaczny z jego nieobecnością.

Nieobecność na naradzie koordynacyjnej podmiotu należycie zawiadomionego o jej miejscu i terminie nie stanowi przeszkody do jej przeprowadzenia. Przyjmuje się, że podmiot ten nie składa zastrzeżeń do usytuowania projektowanej sieci uzbrojenia terenu przedstawionego w planie sytuacyjnym.

Z up. STAROSTY

M. Bachir
mgr inż. Maria Bachir
Główny Specjalista w Wydziale Geodezji, Kartografii,
Katastru i Gospodarki Nieruchomościami

.....
Podpis przewodniczącego narady

POUCZENIE:

1. Przedstawiciele instytucji zostali zawiadomieni o sposobie, terminie i miejscu przeprowadzenia narady koordynacyjnej zgodnie z ustawą Prawo geodezyjne i kartograficzne (t.j. Dz. U. z 2024 r. poz.1151). W myśl art. 28b ust. 3 pkt 4 tej ustawy w naradzie koordynacyjnej mogą wziąć udział również inne podmioty, które mogą być zainteresowane rezultatami narady koordynacyjnej, w szczególności zarządzające terenami zamkniętymi, w przypadku sytuowania części projektowanych sieci na tych terenach.
2. Niniejsze uzgodnienie wykonano w oparciu o treść mapy zasadniczej, która może nie zawierać projektów wszystkich urządzeń podziemnych nie podlegających uzgodnieniu na mocy art. 28b ust. 2 ustawy Prawo geodezyjne i kartograficzne (t.j. Dz. U. z 2024 r. poz.1151).
3. Znaki geodezyjne, urządzenia zabezpieczające te znaki oraz budowle triangulacyjne podlegają ochronie w myśl art. 15 ustawy Prawo geodezyjne i kartograficzne (t.j. Dz. U. z 2024 r. poz.1151).

Starostwo Powiatowe w Sztumie
Wydział Geodezji, Kartografii, Katastru
i Gospodarki Nieruchomościami
ZESPÓŁ UZGADNIANIA DOKUMENTACJI
PROJEKTOWEJ
82-400 Sztum, ul. Mickiewicza 99B

Znak sprawy GK.8630 105. 2026

Dokumentacja była przedmiotem narady koordynacyjnej
przeprowadzonej w dniu 30.07.2026 - 05.08.2026
w Starostwie Powiatowym w Sztumie.
z której odpis protokołu stanowi integralną część niniejszej mapy
specjału przeprowadzenia narady
w siedzibie Urzędu Rejonowego

Z up. STAROSTY

mgr inż. Maria Buchir

Główny Specjalista w Wydziale Geodezji, Kartografii,
Katastru i Gospodarki Nieruchomościami
Przewidywany nadzór koordynacyjny

Powierzam, że niniejszy dokument został opracowany w wyniku prac geodezyjnych i kartograficznych, których rezultaty zawiera opisaną technicznie pozycję z uwzględnieniem Jednostki Informacji, że jestem świadomy odpowiedzialności karniej za złożenie fałszywego świadectwa.	
Identyfikator zgłoszenia prac geodezyjnych	6640.1182.2025
Organ służby geodezyjnej, który otrzymał zgłoszenie	Starostwo Sztumskie
Wykonawca prac geodezyjnych	GEOSFERA Tomasz Dymek
Na czym data sporządzenia dokumentu zastępującego wytyczną weryfikacji	Protokół Rejestracji 6641.043.2026 z dn. 2026-07-22
Imię i nazwisko oraz nr uprawnień zawodowych wykonawcy prac	Tomasz Dymek Nr uprawnień 25298, 25298.1.2

mgr inż. Tomasz Dymek
zawarty uprawnienia
Lub. nr 25298
tel. 600 350 045

Mapa do celów projektowych skala 1:500

województwo: pomorskie
gm. : 221605_5 Sztum
ob. : 0015, Sztumska Wieś
dz.nr 19/8

Poziomy układ geodezyjny - "2000/18" Wysokościowy układ geodezyjny - PL-EVRF2007-NH
Mapę opracowano na podstawie materiałów źródłowych otrzymanych z PODGIK w Sztumie.
oraz dokonano pomiaru bezpośredniego. Dane w zakresie ewidencji gruntów naniesiono
na podstawie materiałów otrzymanych z PODGIK w Sztumie, bez prawnego ustalenia granic.
Służebności gruntowych nie badano.

Nie wyklucza się istnienia w terenie innych, nie wykazanych na niniejszej mapie urządzeń podziemnych,
które nie były zgłoszone do inwentaryzacji.

Projekt budowy przyłącza elektroenergetycznego do budynku
mieszkalnego na dz. 363/2 w m-ci Sztumska Wieś gm. Sztum

Sekcja mapy zasadniczej 6.211.29.22.4.1; 4.3
Oznaczenie granic obszaru, który był przedmiotem aktualizacji
Miejsce i data opracowania mapy: Grobelno, dn. 2026.07.14

ID: 6640.1182.2025

Wykonawca:
GEOSFERA
Grobelno 58E

mgr inż. Tomasz Dymek
upr. nr 25298
tel. 600 350 045

mgr inż. Tomasz Dymek
upr. nr 25298 (1.2)

Energia Operator S.A.
ul. Marynarki Polskiej 130, 80-557 Gdańsk
Usługi Inżynierskie Karol Rajkowski
ul. Waryńskiego 2, 57-530 Międzyzemesie

Nr projektu:
OBI/24/2503096

Rysunek nr 1

Skala 1:500

Arkuszy: 1 Arkusz: 1

Projekt zagospodarowania terenu

Funkcja	Imię i nazwisko	Nr uprawnień	Data	Podpis
Projektował:	inż. Karol Rajkowski	POM/0211/POE/25	lipiec 2026	
Opracował:	inż. Karol Rajkowski		lipiec 2026	

PODPIS ZAUFANY
KAROL
RAJKOWSKI
27.01.2016 10:58:55 GMT+0200
Załącznik podpisanym elektronicznie
podpisem publicznym

Za zgodność wydruku z oryginałem mapy do celów projektowych
przyjętej do zasobu PODGIK w Sztumie