



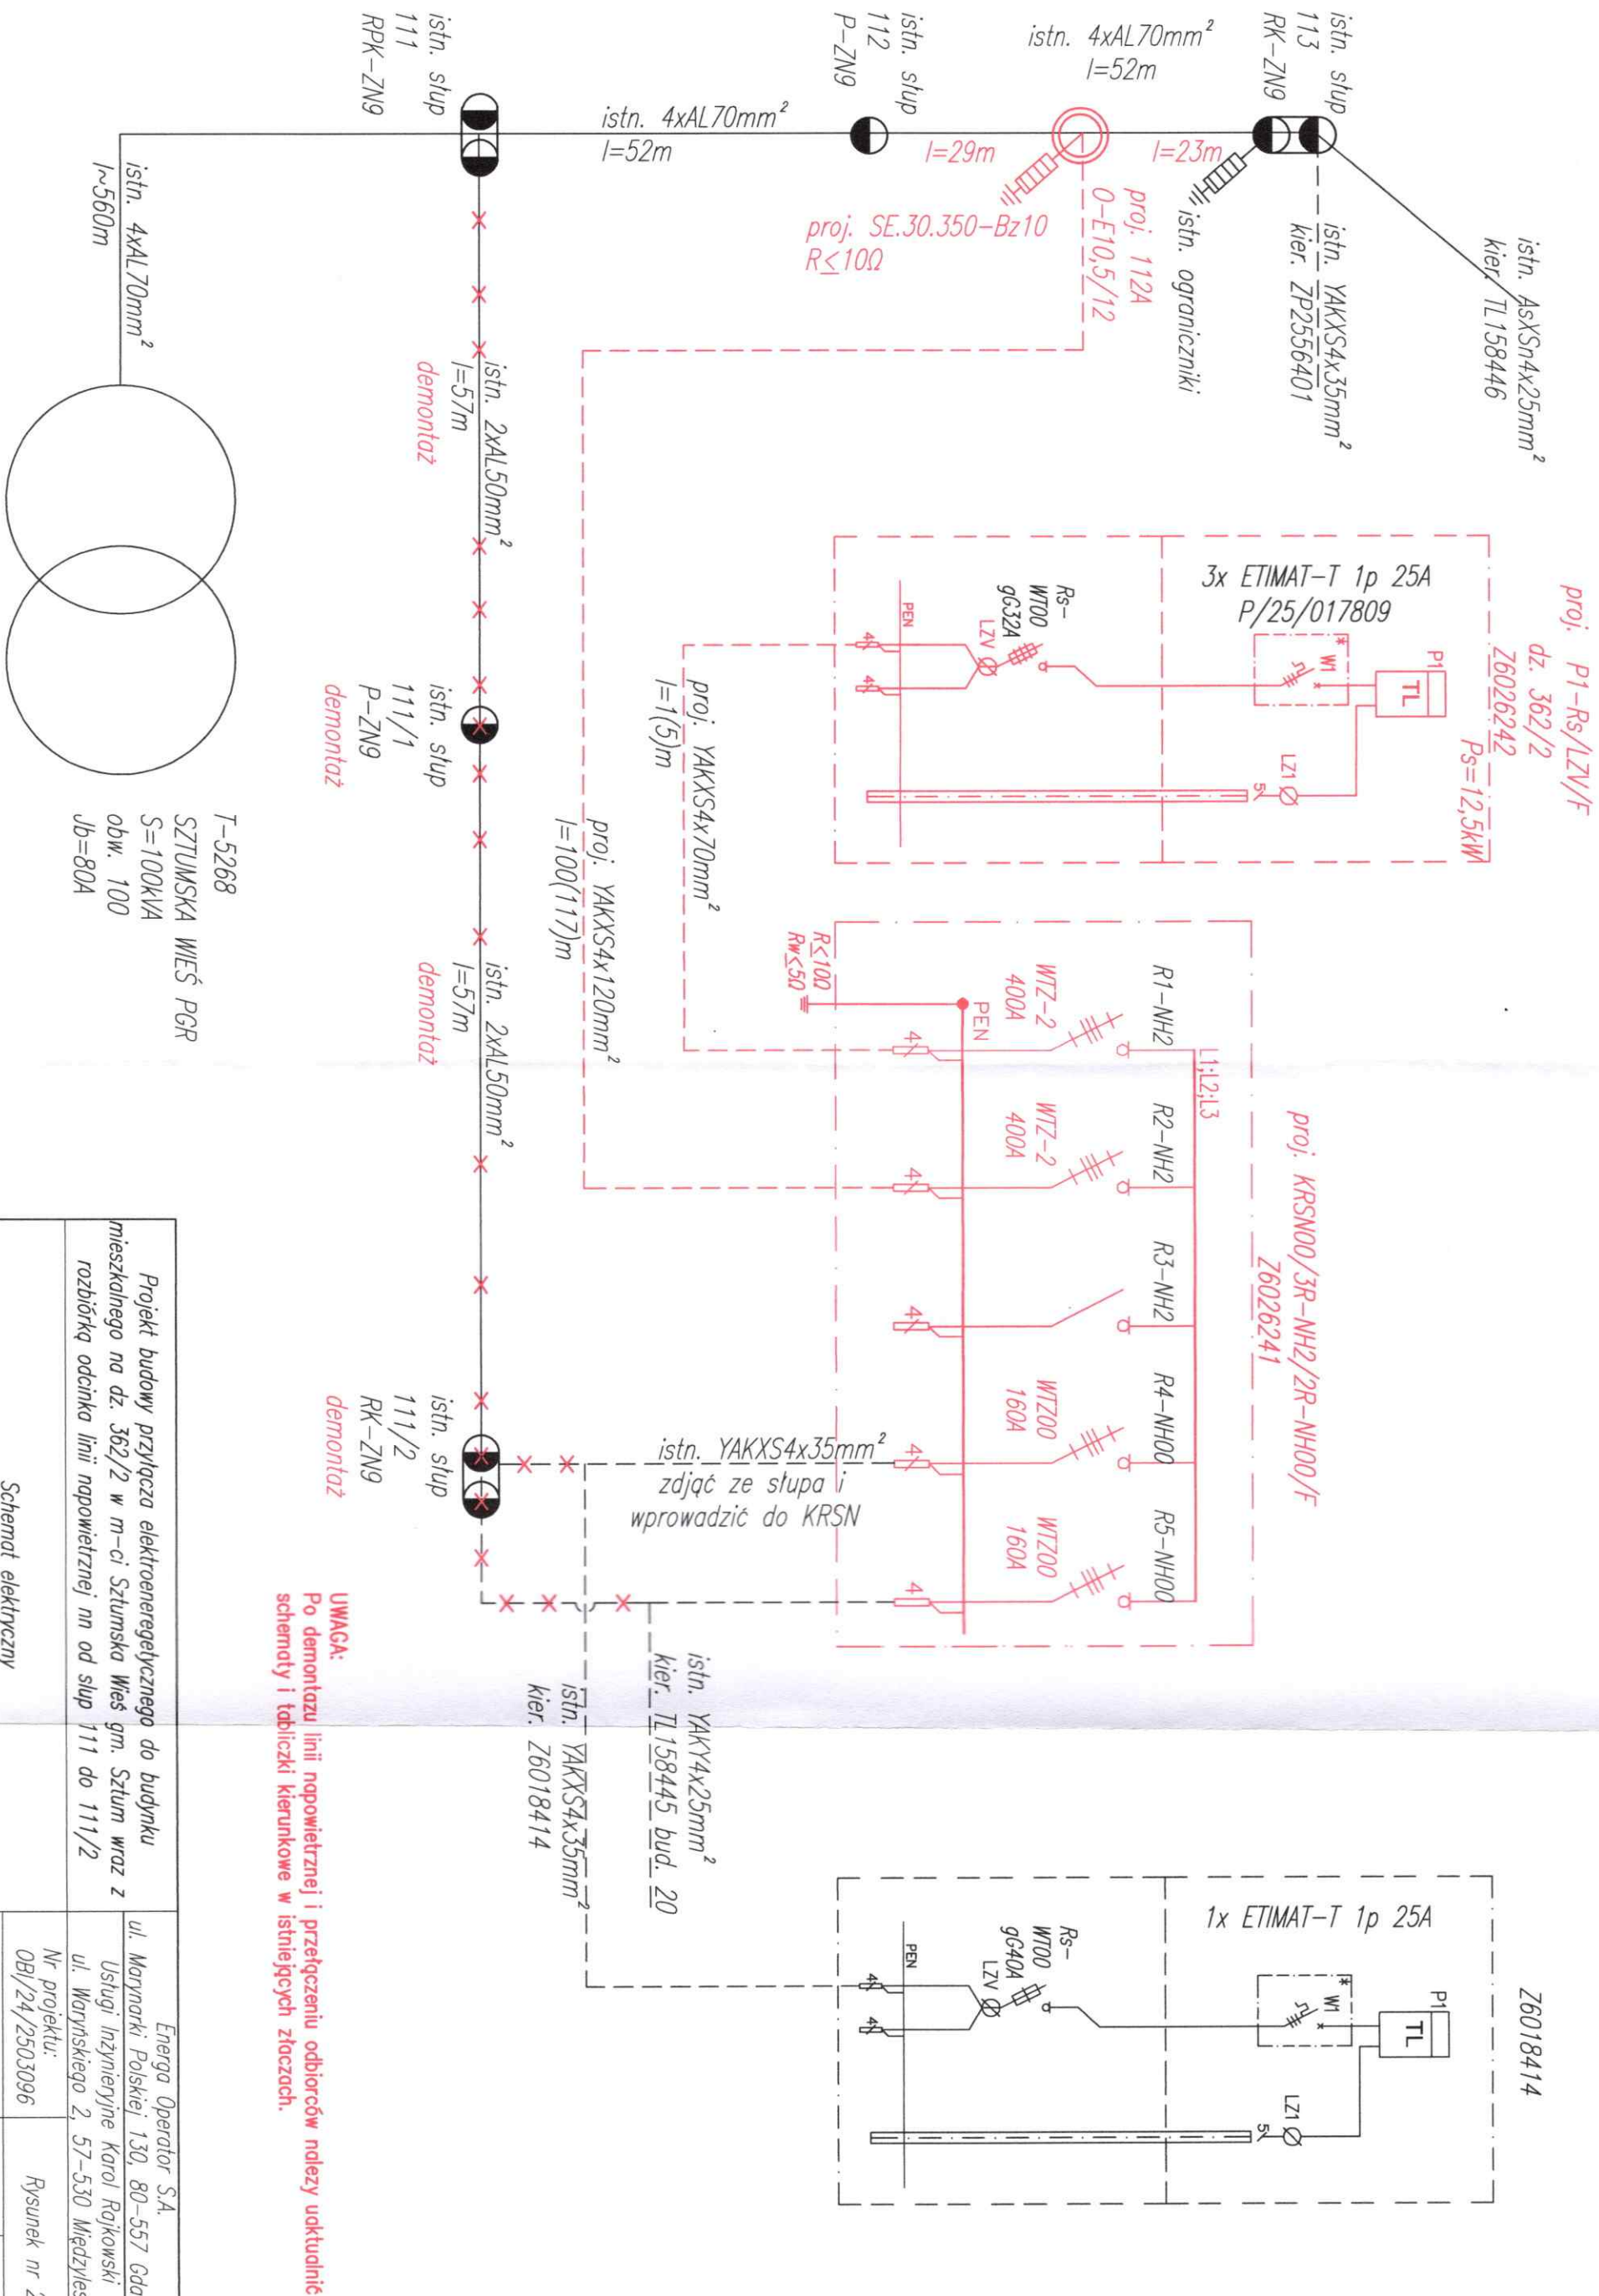

Z6018414

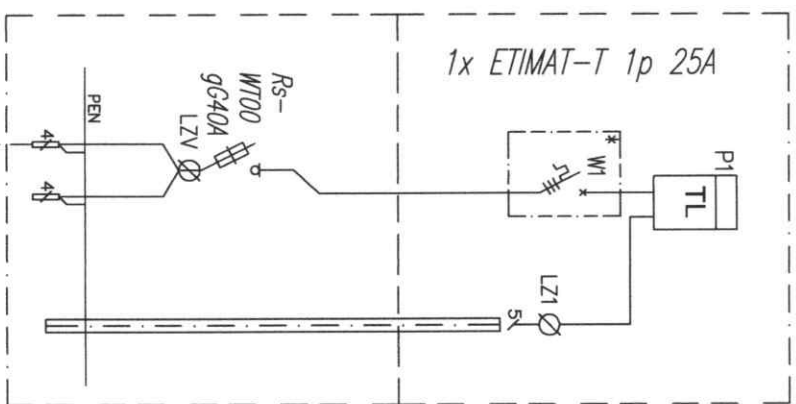

Projekt budowy przyłącza elektroenergetycznego do budynku mieszkalnego na dz. 362/2 w m-ci Szumska Wieś gm. Szum wraz z rozbiórką odcinka linii napowietrznej nn od słup 111 do 111/2	Energia Operator S.A. ul. Marynarki Polskiej 130, 80-557 Gdańsk Usługi Inżynierijne Karol Rajkowski ul. Waryńskiego 2, 57-530 Międzyziesie		
	Nr projektu: OB/24/2503096	Rysunek nr 2	
	Schemat elektryczny		