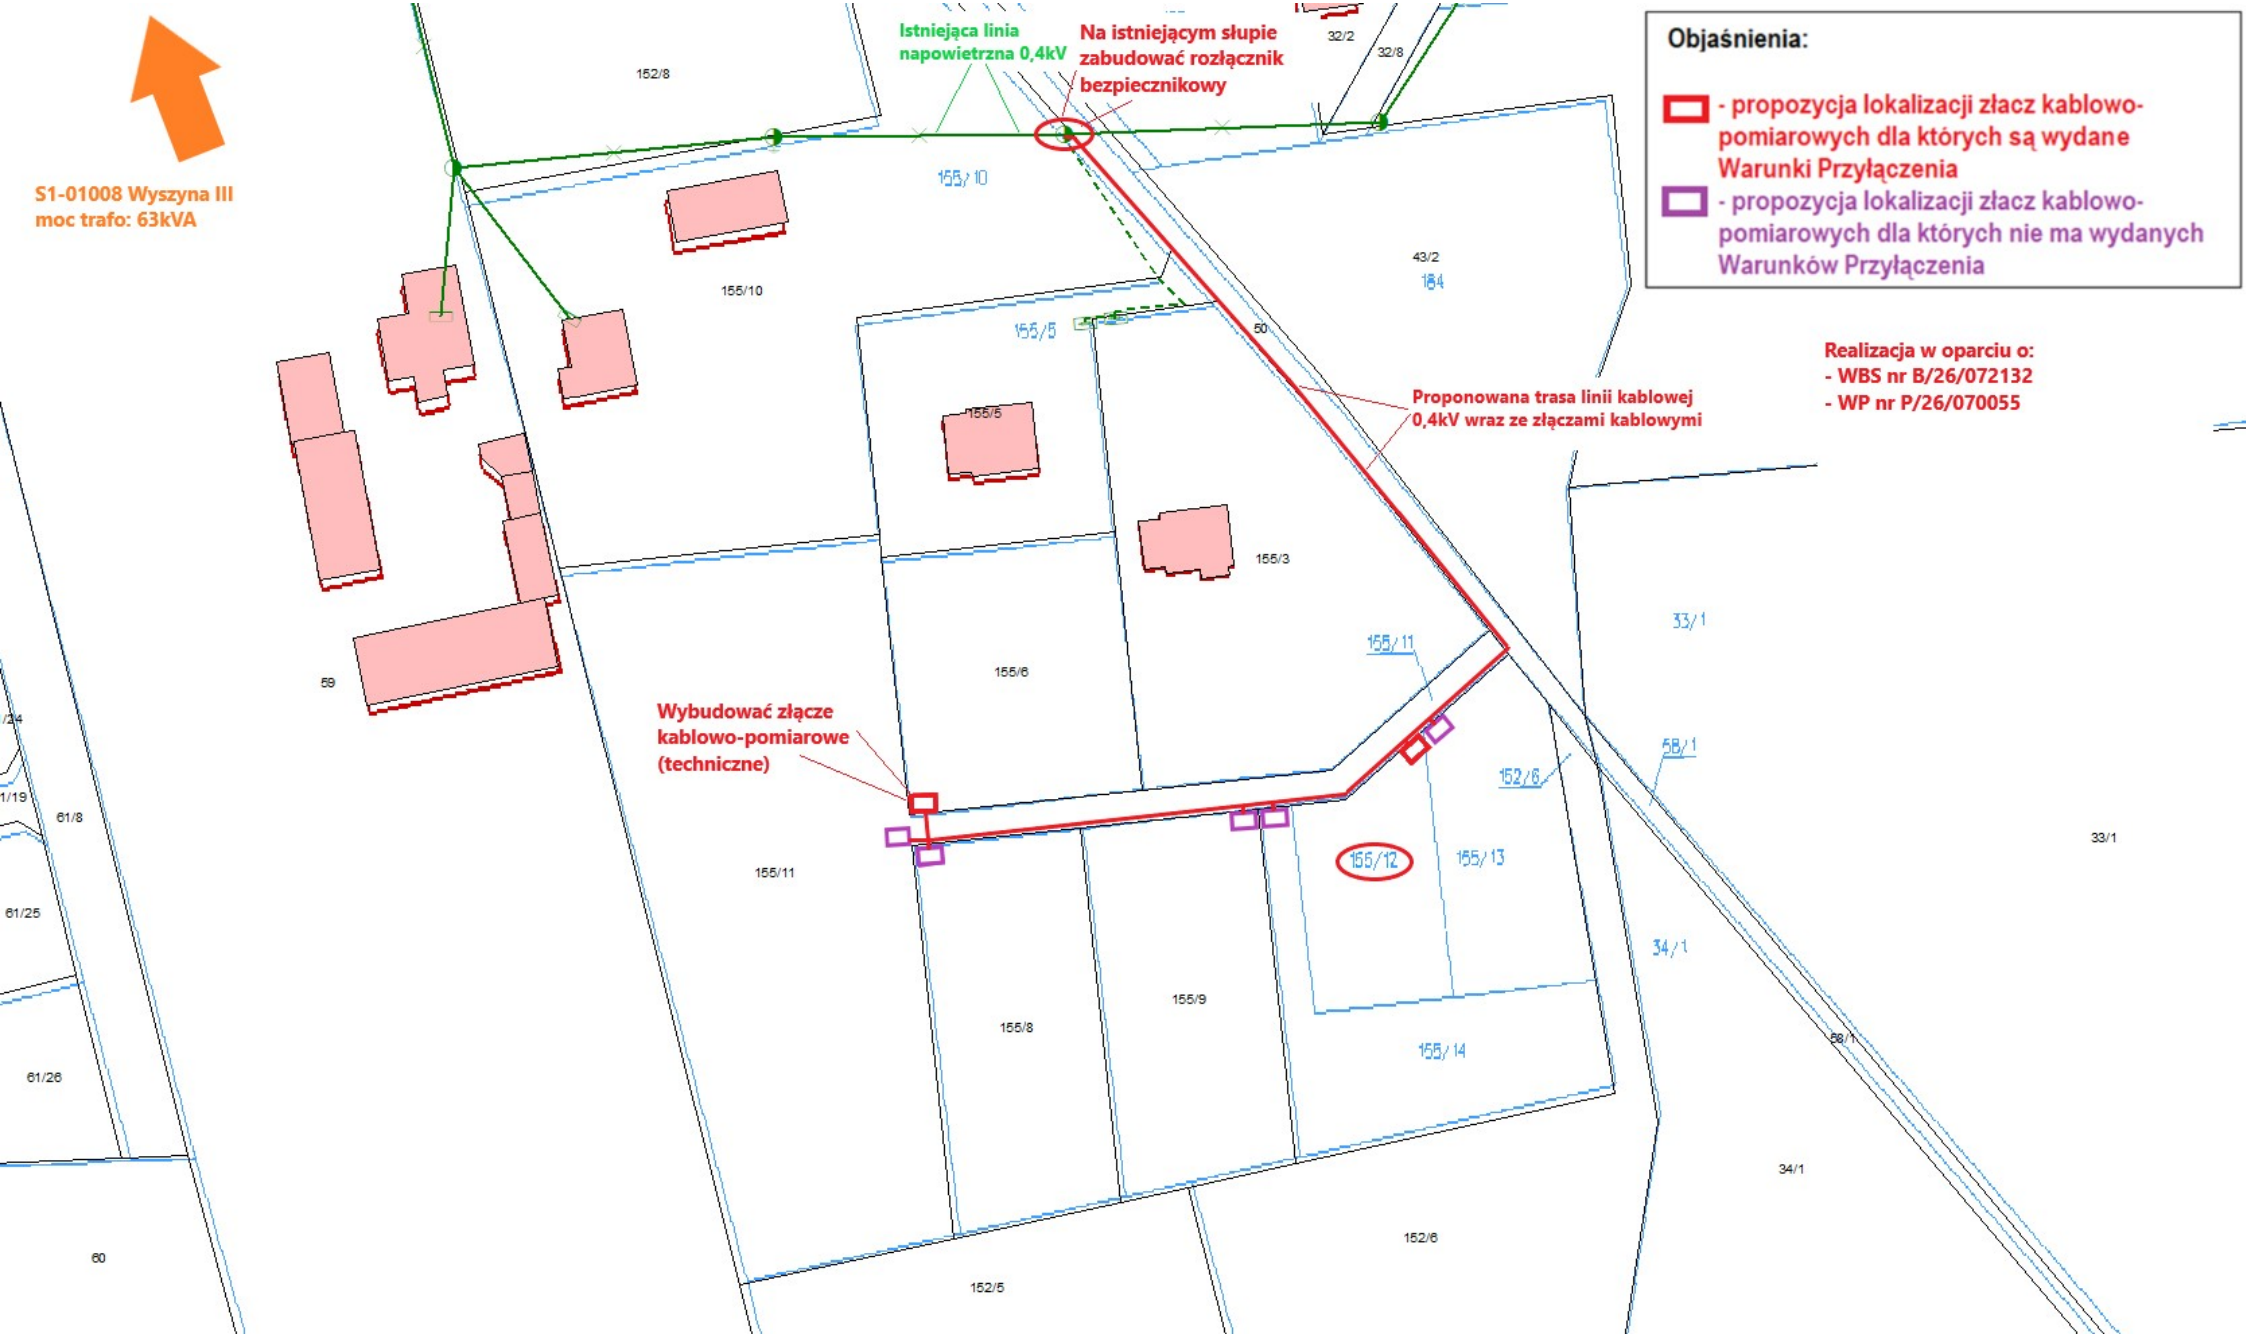

S1-01008 Wyszyna III
moc trafo: 63kVA
Istniejąca linia napowietrzna 0,4kV
Na istniejącym słupie zabudować rozłącznik bezpiecznikowy
Objaśnienia:
- propozycja lokalizacji złacz kablowo-pomiarowych dla których są wydane Warunki Przyłączenia
- propozycja lokalizacji złacz kablowo-pomiarowych dla których nie ma wydanych Warunków Przyłączenia
Realizacja w oparciu o:
- WBS nr B/26/072132
- WP nr P/26/070055
Proponowana trasa linii kablowej 0,4kV wraz ze złączami kablowymi
Wybudować złącze kablowo-pomiarowe (techniczne)
152/8
155/10
155/5
155/6
155/3
155/11
155/12
155/13
155/9
155/8
155/14
152/6
152/5
33/1
34/1
58/1
61/8
61/25
61/26
60
59
50
43/2
184
32/2
32/8