


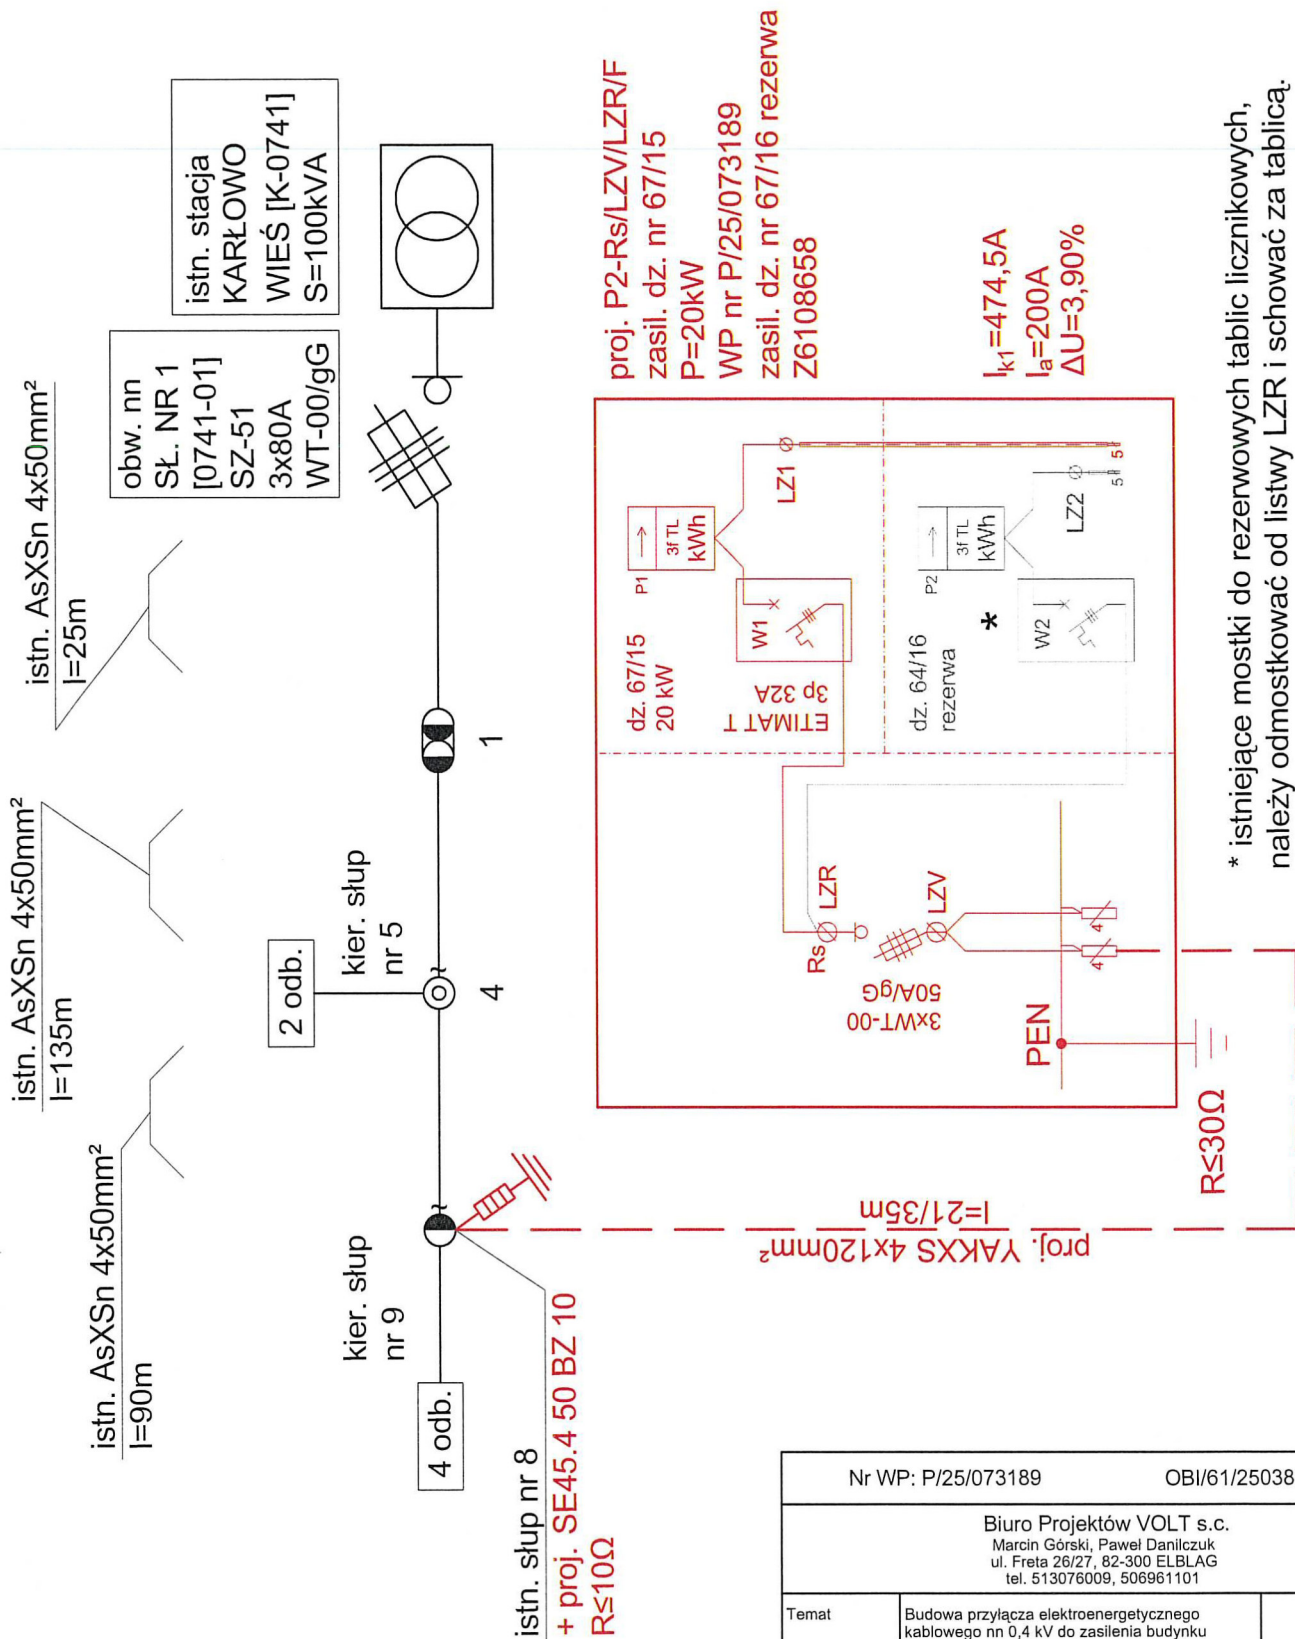

Nr WP: P/25/073189		OBI/61/2503883	
Biuro Projektów VOLT s.c. Marcin Górski, Paweł Danilczuk ul. Freta 26/27, 82-300 ELBLĄG tel. 513076009, 506961101			
Temat	Budowa przyłącza elektroenergetycznego kablowego nn 0,4 kV do zasilania budynku mieszkalnego - jednorodzinny w m. Karłowo		PBW 07.2026 BRANŻA ELEKTRYCZNA
Adres	m. Karłowo, gm. Węgorzewo obr 0010 Karłowo, dz. nr 73/2, 68/1, 67/15		
Inwestor	ENERGA OPERATOR S.A. z siedzibą w Gdańsku		
Nazwa rysunku	Schemat zasilania		
Projektant	mgr inż. Paweł Danilczuk upr. WAM/0144/POOE/10		
Asystent projektanta	inż. Martyna Witka ---		nr rys. E-02
Sprawdzający	mgr inż. Marcin Górski upr. WAM/0013/PWOE/10		