



ETAP II


Schemat stacji nr 22744

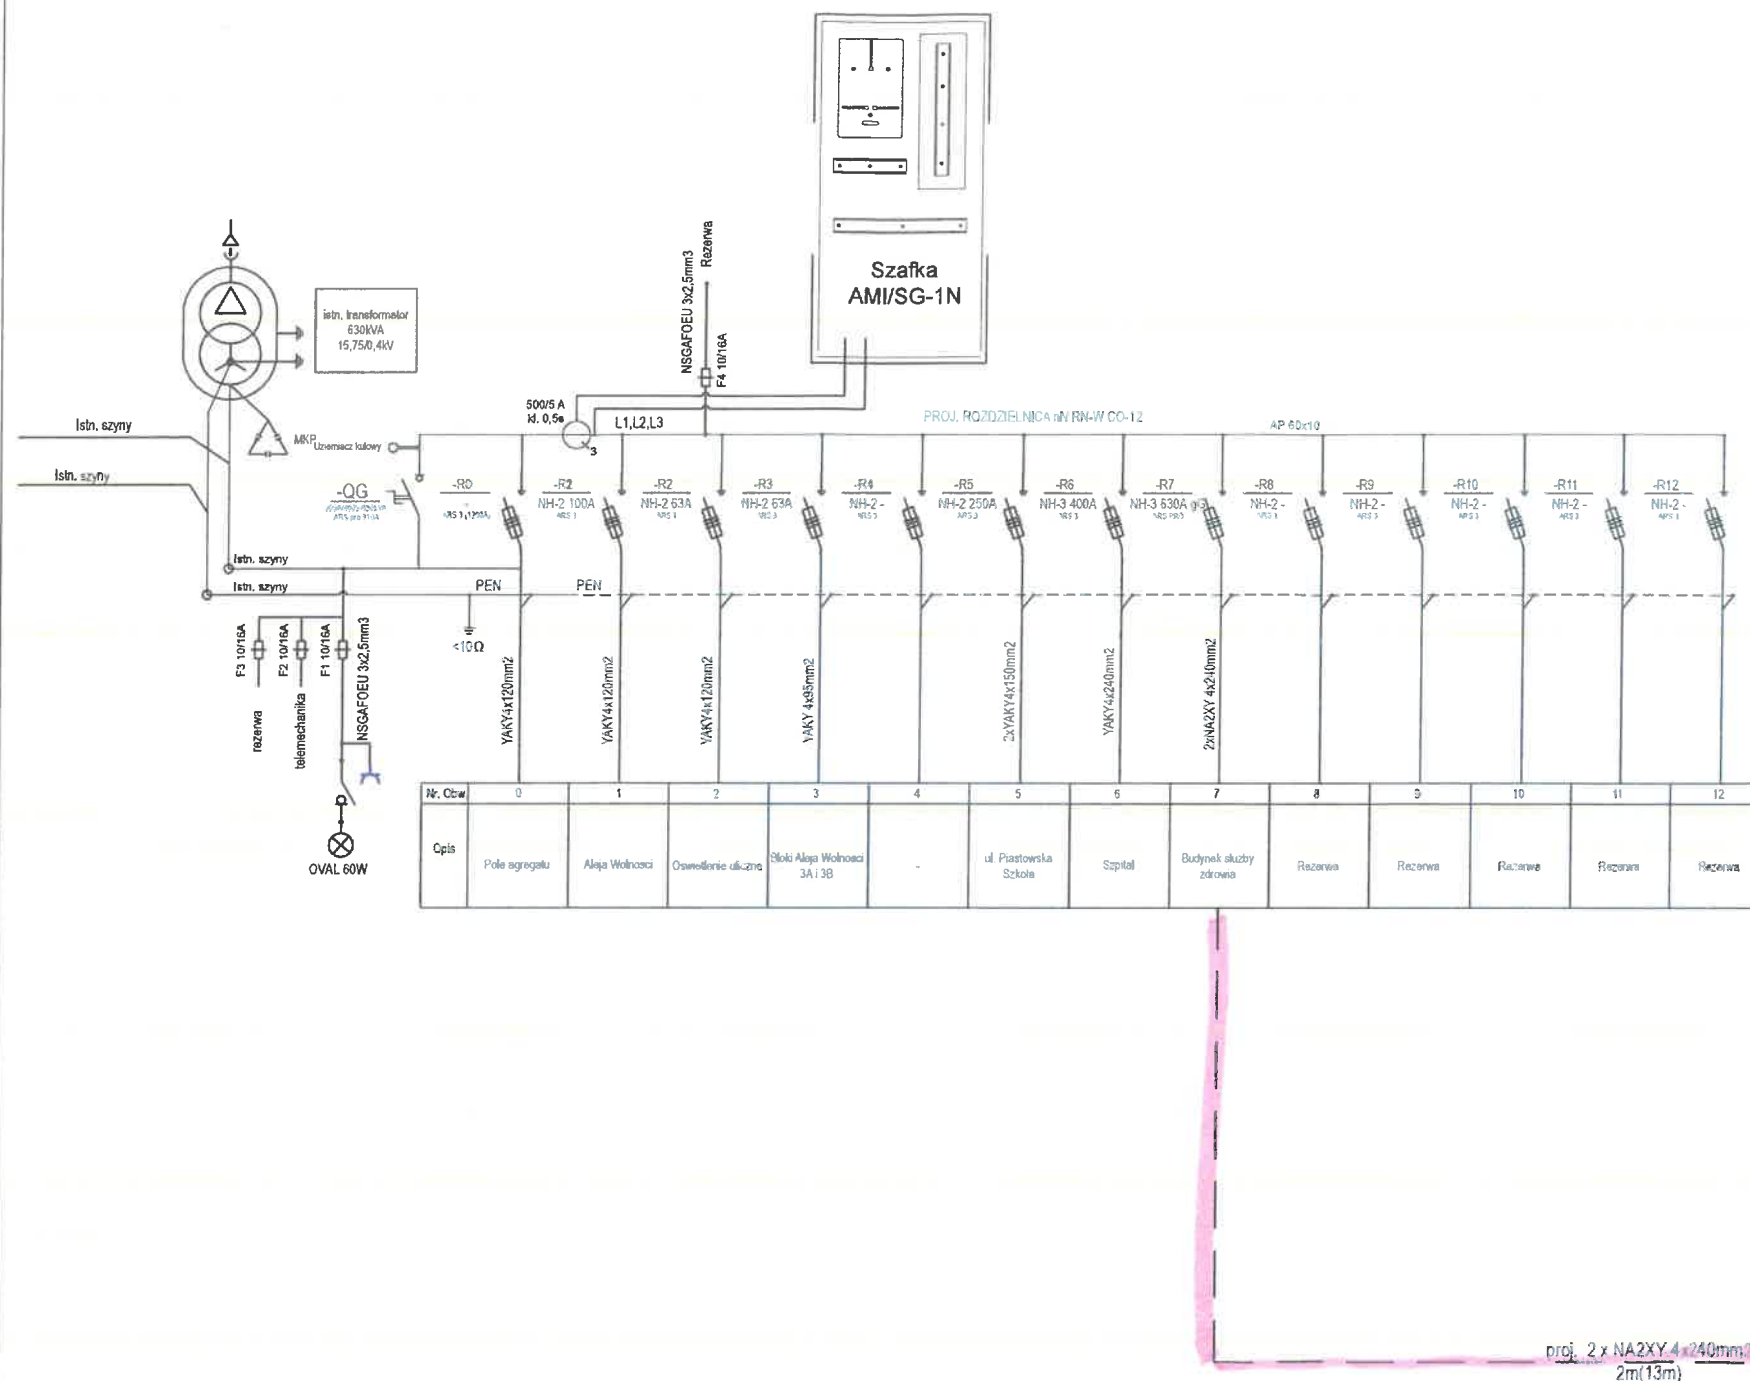

Kablowa rozdzielnica szafowa naziemna z pośrednim pomiarem energii KRSN-PP/1R-NH3+1R-NH3/F

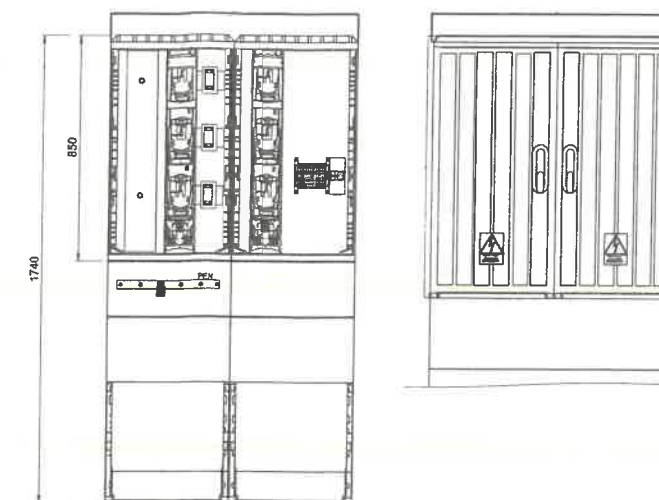


proj. KRSN-PP/1R-NH3+1R-NH3/F nr. Z4210226

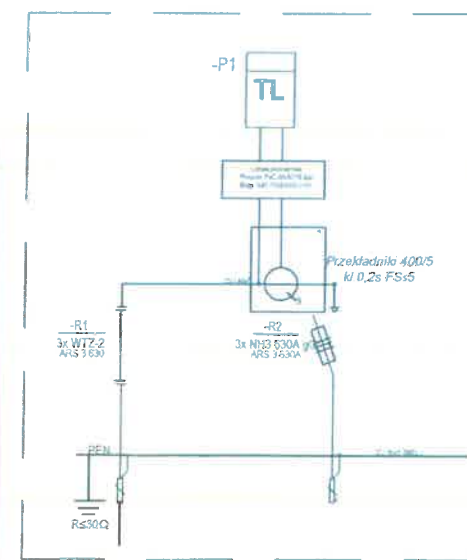

proj. 2 x NA2XY 4 x 240mm²
2m(13m)

 Energa		Projektował: mgr. inż. Maciej Krolek	
Temat: SCHEMAT JEDNOKRESKOWY ZASILANIA			
Obiekt: Zasilanie elektroenergetyczne Budynku służby zdrowia w m-ci Ostrzeszów ul. Aleja Wolności dz. 4198 gm. Ostrzeszów stacja 22744 obw. 7			
		Inwestor: ENERGA-OPERATOR S.A. Oddział w Kiszczu Rejon Dystrybucji w Ostrowie Wlkp. ul. Zamenhofa 2, 63-400 Ostrow Wlkp.	
		Skala 1:500	Data: III.2026r.
			Rys. 2

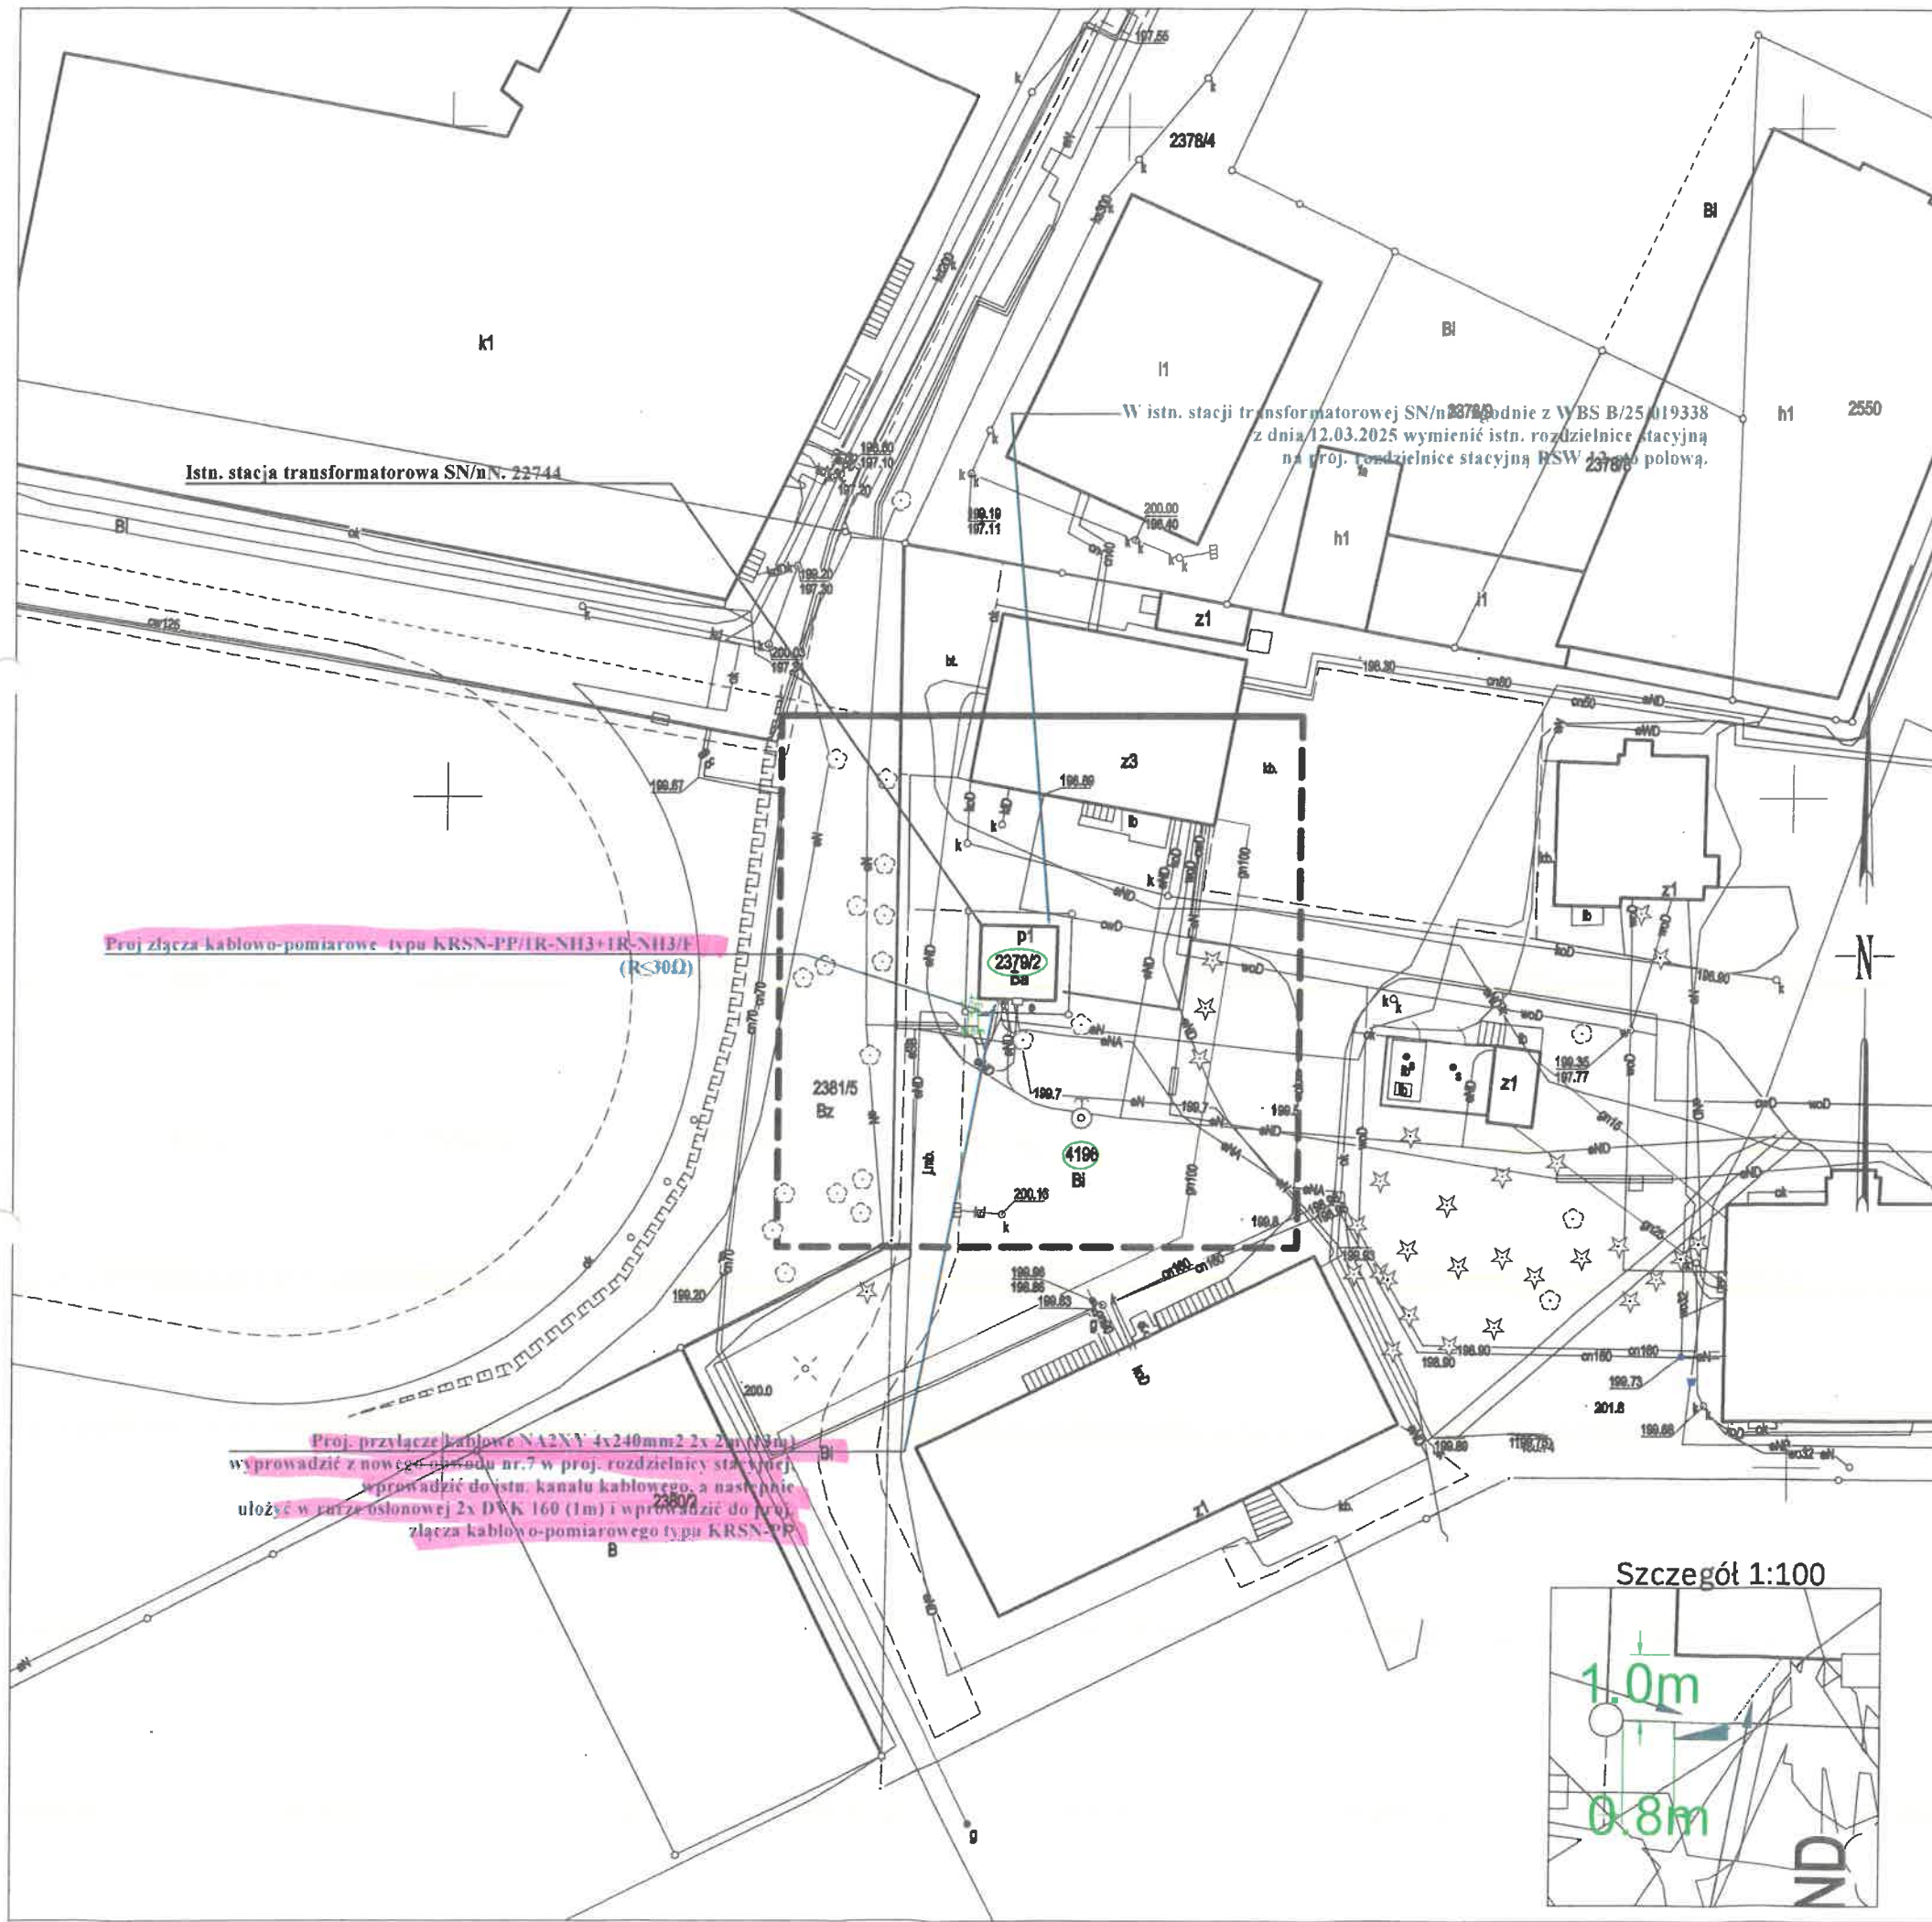

MAPA DO CELÓW PROJEKTOWYCH

Skala	1:500
Miejscowość	Ostrzeszów ulica Aleja Wolności
Identyfikator obrębu ewidencyjnego	0001
Nazwa obrębu ewidencyjnego	Ostrzeszów
Identyfikator jednostki ewidencyjnej	301807_4
Nazwa jednostki ewidencyjnej	Miasto Ostrzeszów
Identyfikator zgłoszenia pracy geodezyjnej	GO.6640.495.2025
Sekcja mapy zasadniczej	6.155.20.02.4.4
Nazwa układu współrzędnych prostokątnych płaskich	2000/18
Układ wysokości	PL-EVRF2007-NH
Określenie obszaru, który był przedmiotem aktualizacji	
Data opracowania mapy	19.09.2025 r.
GEOPLUTA Usługi Geodezyjne Krzysztof Pinta ul. Zamkowa 26, 63-500 Ostrzeszów www.geopluta.pl tel. 601560164	
GEODETA mgr inż. Krzysztof Pinta opr. zawodowe nr 16415 Imię i nazwisko, nr uprawnień geodety uprawnionego, który opracował mapę	

Oświadczenie Ja, geodeta, niniejszym oświadczam, że powyższe dane i dane techniczne zostały opracowane na podstawie danych geodezyjnych i kartograficznych, a także innych danych, które miały wpływ na opracowanie mapy. Jestem świadom, że za niezgodność z rzeczywistością ponoszę odpowiedzialność. Data: 19.09.2025 r. Podpis: Krzysztof Pinta	
Identyfikator zgłoszenia prac geodezyjnych	GO.6640.495.2025
Organ służby geodezyjnej, który otrzymał zgłoszenie	Starosta Ostrzeszowski
Wykonawca prac geodezyjnych	GEOPLUTA Usługi Geodezyjne Krzysztof Pinta
Numer i data pozytywnego protokołu weryfikacji	Protokół weryfikacji nr 1 z dnia 25.09.2025 r.
Imię i nazwisko, podpis oraz nr uprawnień zawodowych kierownika prac	Krzysztof Pinta Numer uprawnień zawodowych 16415

Energa		Projektował: Maciej Krolek
Temat: SCHEMAT JEDNOKRESKOWY ZASILANIA		
Objekt: Zasilanie elektroenergetyczne Budynku służby zdrowia w m-ci Ostrzeszów ul. Aleja Wolności dz. 4108 gn. Ostrzeszów stacja 22744 obw. 7		Inwestor: ENERGA OPERATOR S.A. Oddział w Kaliszu Rejon Dystryktu w Ostrzeszowie Włp. ul. Zamkowa 2, 63-400 Ostrzeszów Włp.
Skala 1:500	Data: XII.2025r.	Rys. 1