


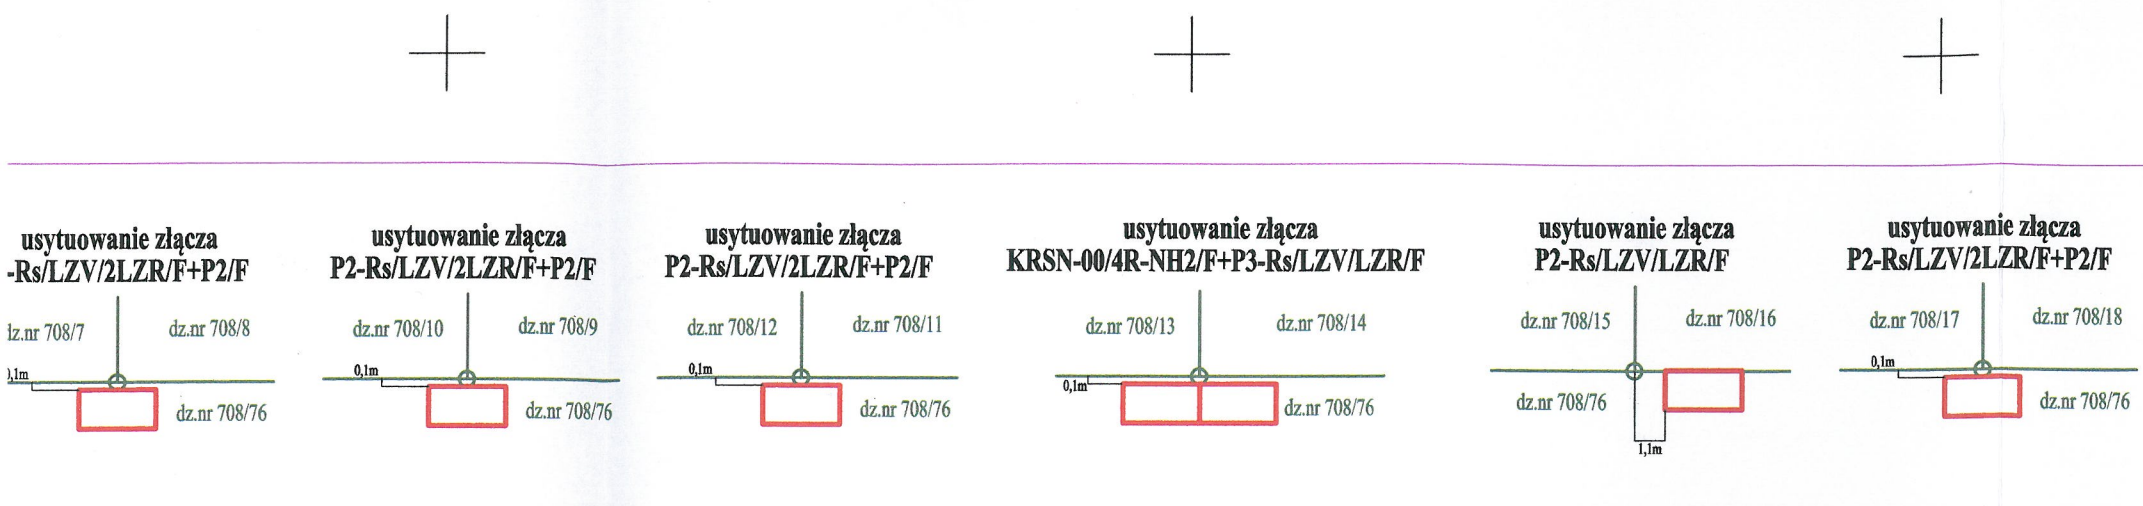
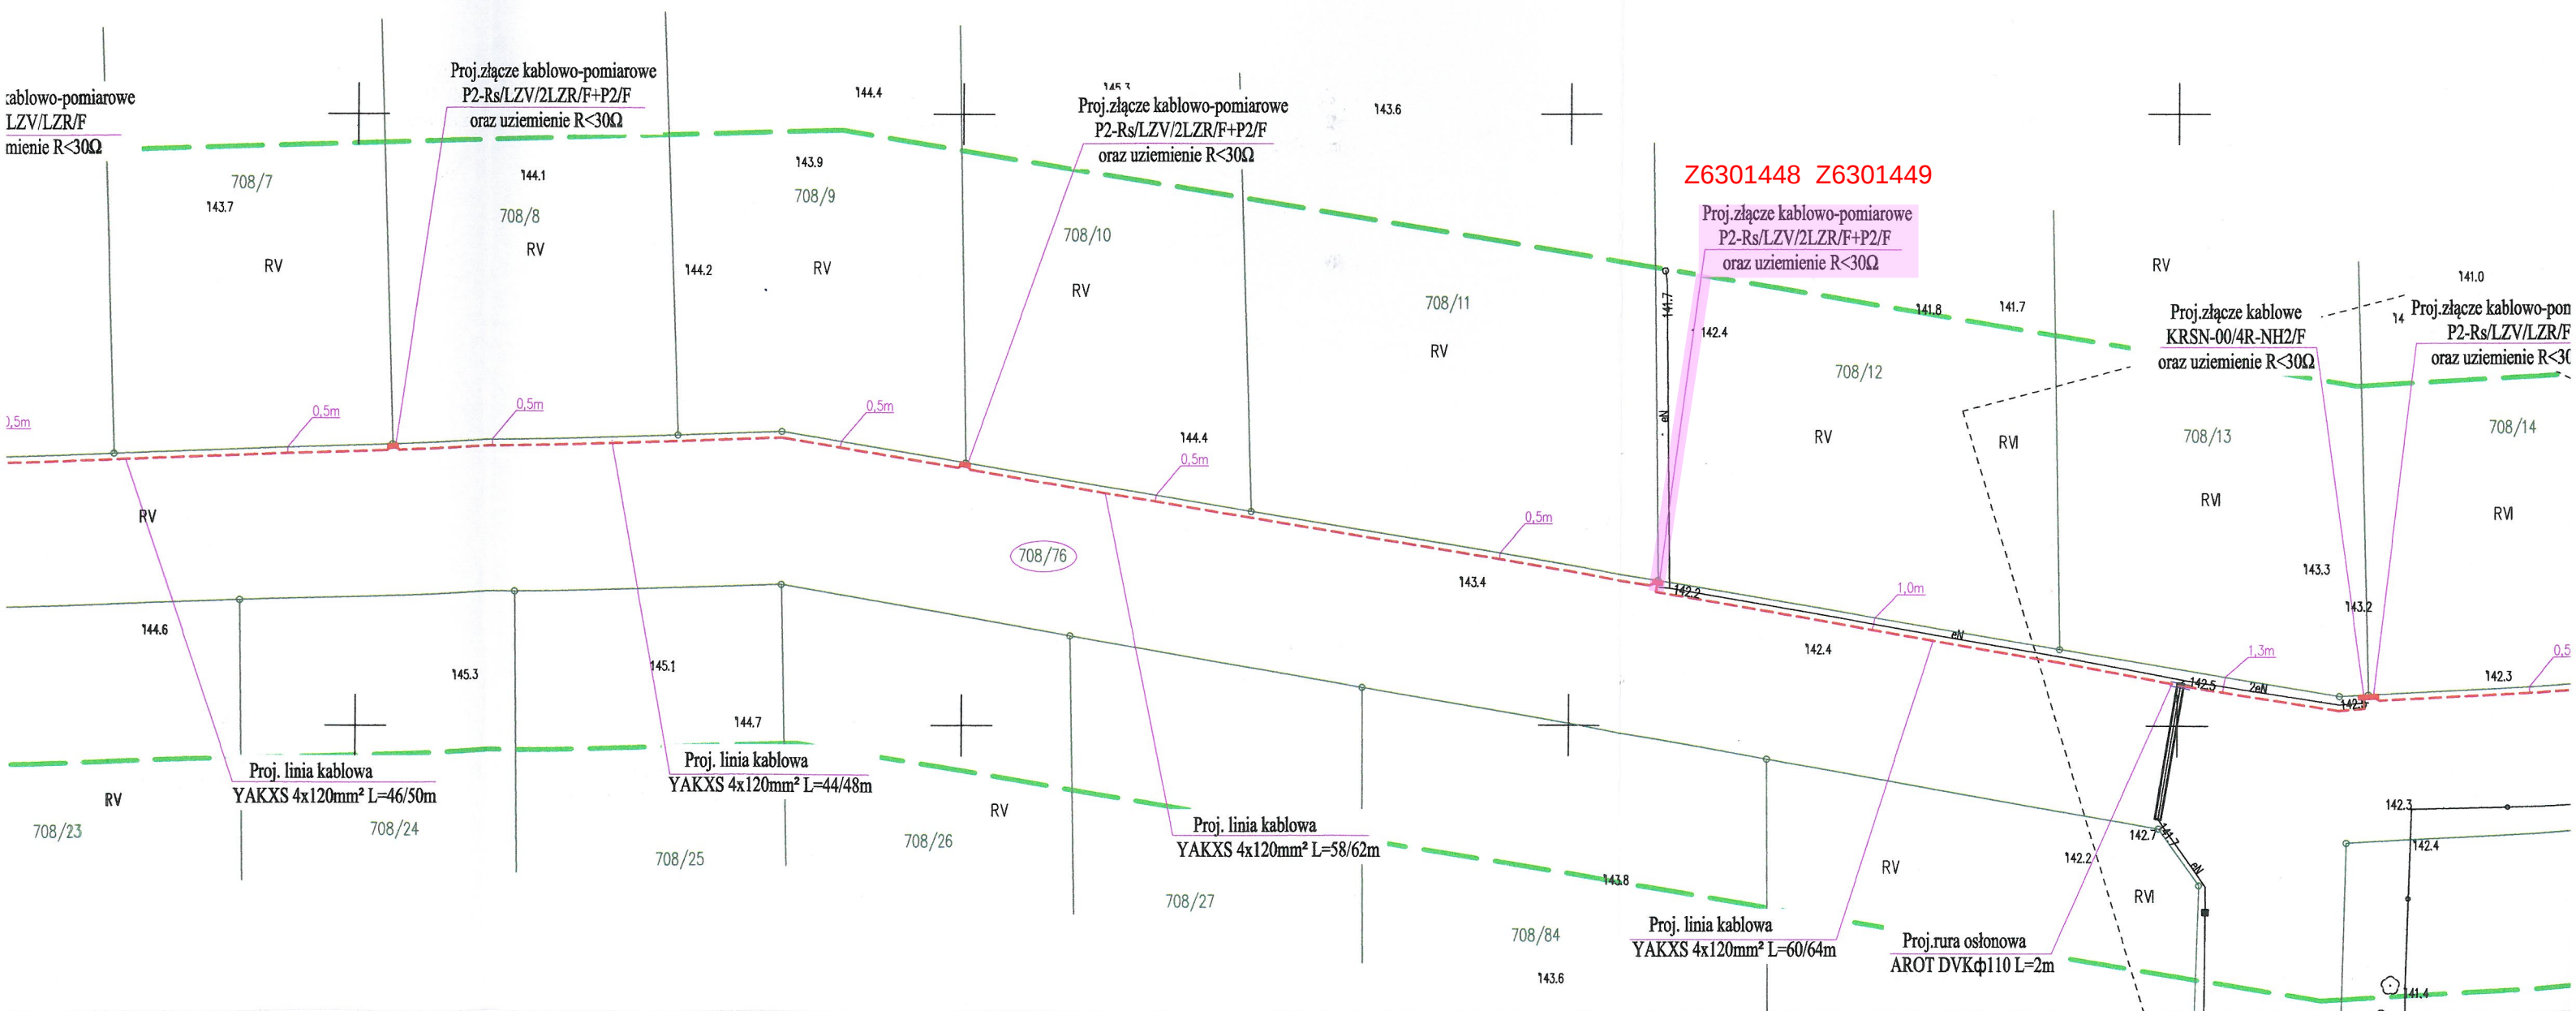
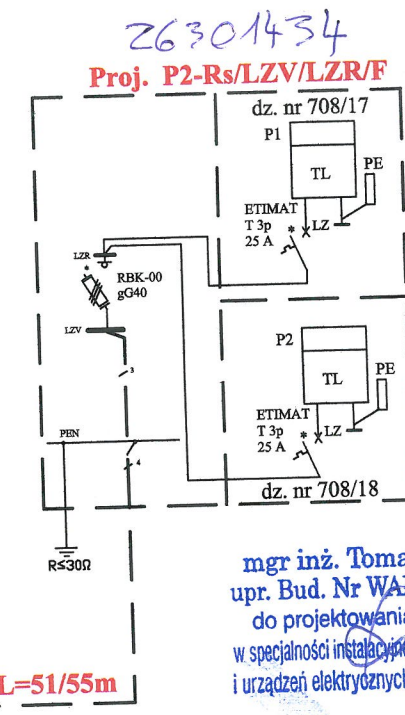
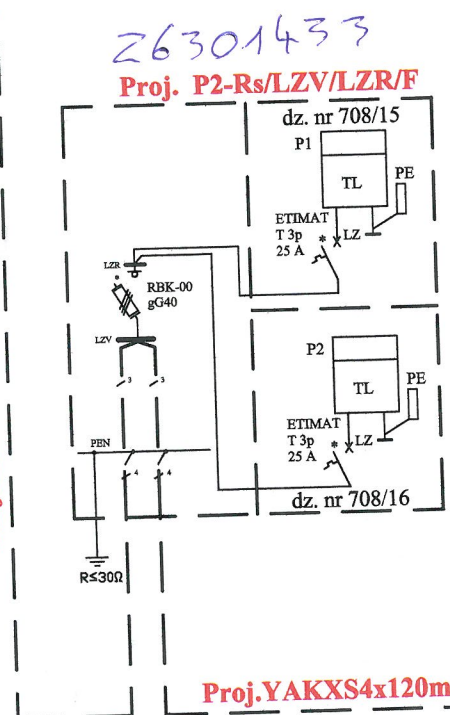


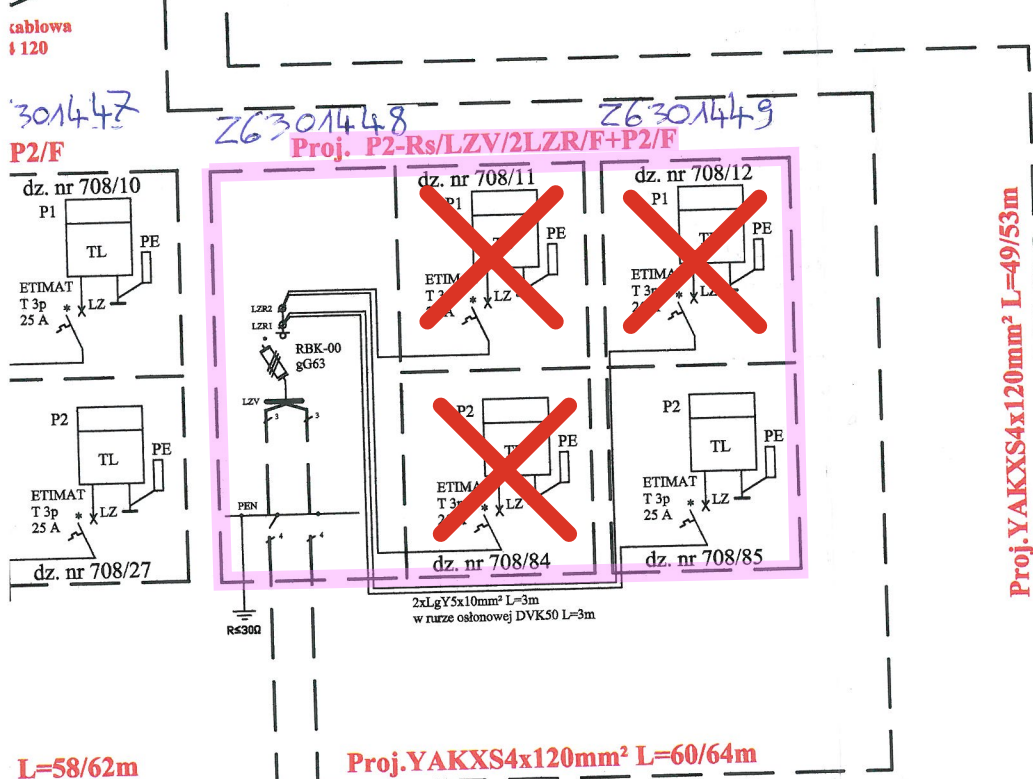

IV ETAP (Zakres prac do wykonania)

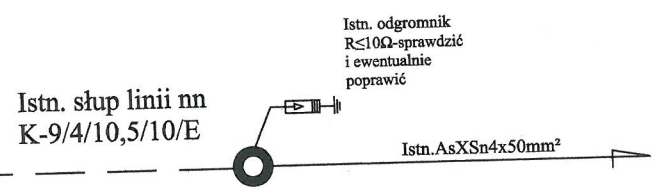

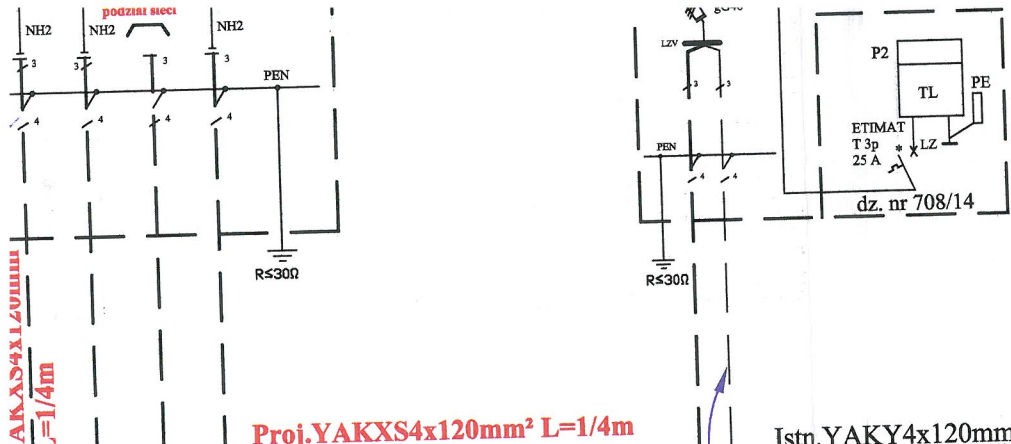

mgr inż. Tomasz Dąbrowski
upr. Bud. Nr WAM/0147/POOE/13
do projektowania bez ograniczeń
w specjalności instalacyjnej w zakresie sieci, instalacji
i urządzeń elektrycznych i elektroenergetycznych

Tytuł opracowania: Projekt budowlany zasilania zespołu budynków w m. Barczewko, dz. nr 708/..., gm. Barczewo		EL-VK Projekt 11-041 Olsztyn, Ul. Żurawia 24c/1	
Tytuł rysunku: Schemat ideowy zasilania		Rys. nr E-2	
Imię i nazwisko	Nr uprawnień	Data	Podpis
Projektował: mgr inż. Tomasz Dąbrowski	WAM/0147/POOE/13	11.2017	

708/9

708/10

708/11

708/12

708/13

708/14

09/03-E 10,5/10

Z6301446proj

1366-0203/06-YAKXS.4x120

Z6301447proj

Z6301448proj Z6301449proj

0491-0104/02-YAKY.4x120

Z6301431

708/76

Z6301432

- E top 4

708/25

708/26

708/27

708/84

708/85

708/2

04910110/ZK

09/01/01-ZN 10

708/34

708/35

708/36

708/37

708/38

0491-0104/01-YAKY.4x120

