


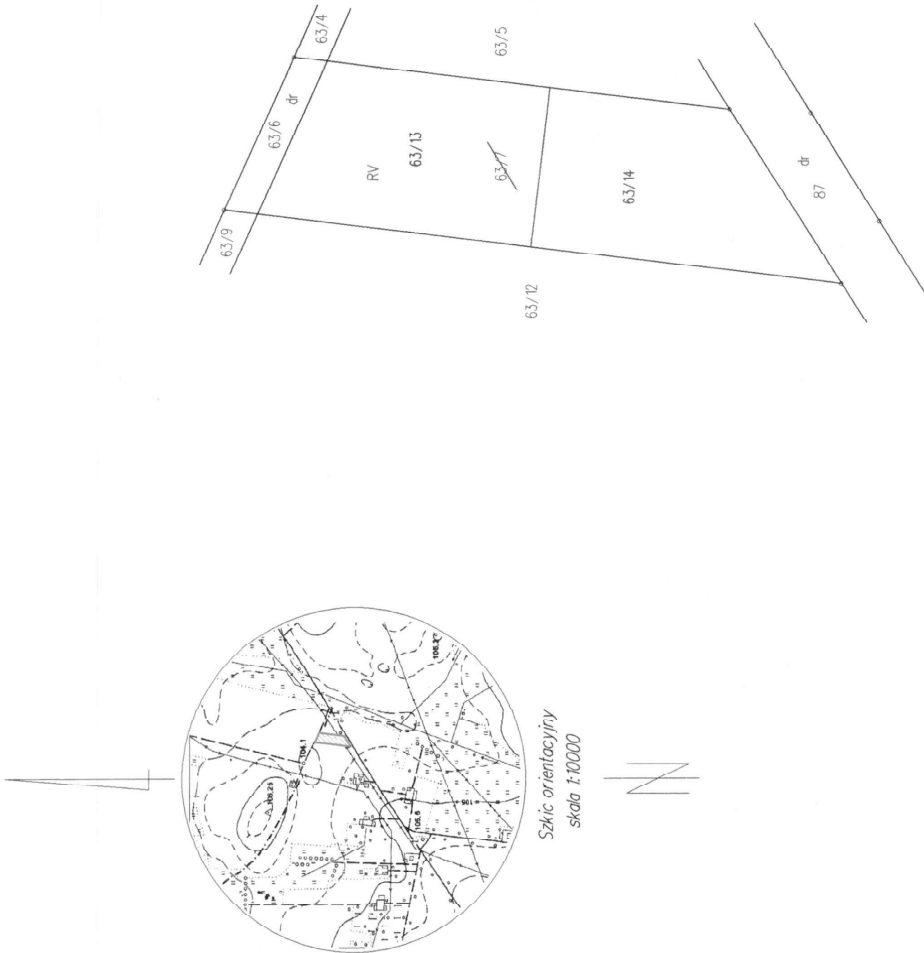

Jednostka rejestrowa G.221												
STAN DOTYCZĄCY					STAN NOWY							
L.P.	Nr działki ewidencyjnej	Pole powierz. działki ewid. w ha	Rozdział użytku i klasa		Pole powierz. użytków w działce	Nr działki ewidencyjnej	Pole powierz. działki ewid. w ha	Rodzaj użytku i klasa		Pole powierz. użytków w działce	Uwagi	
			OFU	OZK				OFU	OZK			
1	63/7	0,2811	R	R	V	0,2811	63/13	0,1411	R	R	V	0,1411
id działki 142009, 2.0228. 63/7												
Razem stan dotychczasowy: 0,2811												
Razem stan nowy: 0,2811												
słownie: dwa tysiące osiemset jedenaste metrow kw.												

Powyższy projekt podziału został zatwierdzony

Podpisano na: 14.05.2025 r. w miejscowości: Płońsk, ul. Piłsudskiego 9B, 09-100 Płońsk

OBRĘB: 0028 SKARŻYN

Województwo: mazowieckie
Powiat: płoński
Gmina: 142009_2. Płońsk

MAPA Z PROJEKTEM PODZIAŁU

NIERUCHOMOŚCI

KW PL 1L/00046565/3
skala 1:1000

Mapa niniejsza sporządzona podstawie danych ewidencji gruntów cząstkowego z 2025r.
Id. zgłoszenia: GG 6640 915 2025

Podmiot wykonujący

GEO SPEKTRUM Anna Wasiak
ul. Piłsudskiego 9B, 09-100 Płońsk
NIP: 567-182-47-36
REGON: 141313132