

Włocławek, dnia 20.07.2026 r.

Miejski Zarząd Dróg i Zieleni
we Włocławku
ul. Zielna 13/21, 87-800 Włocławek
tel. 54 411 64 54, 54 413 70 35, 36
NIP: 888 314 33 33

DA.4042.121.2026

ENERGA - OPERATOR S.A.
z siedzibą w Gdańsku
ul. Marynarki Polskiej 130
80-557 Gdańsk
Oddział w Toruniu

DECYZJA

Na podstawie art. 132 § 1 ustawy z dnia 14 czerwca 1960 r. – Kodeks postępowania administracyjnego (Dz. U. z 2025 r. poz. 1691 t. j.), w związku z art. 39 ust. 3 i 3a ustawy z dnia 21 marca 1985 r. o drogach publicznych (Dz. U. z 2025 r. poz. 889 ze zm.) oraz upoważnienia Prezydenta Miasta Włocławek nr OPIK.0052.2.268.2024 z dnia 16 grudnia 2024 r., do wydawania przez Dyrektora Miejskiego Zarządu Dróg i Zieleni we Włocławku decyzji administracyjnych, po rozpatrzeniu wniosku z dnia 13.07.2026 r., wniesionego przez Pana Pawła Ziółkowskiego, działającego na podstawie pełnomocnictwa do reprezentowania ENERGA – OPERATOR S.A.;

orzeka się

zmienić decyzję znak DA.4042.121.2026 z dnia 01.07.2026 r., zezwalającą na lokalizację kabla energetycznego nn-0,4kV w pasie drogowym ul. Zimnej we Włocławku, celem budowy przyłącza energetycznego kablowego dla zasilenia budynku jednorodzinnego, zaprojektowanego przy ul. Kapitulnej 19, na nieruchomości oznaczonej geodezyjnie dz. nr 66/3 KM 42 obręb Włocławek, w poniższy sposób:

- 1.** Zmienia się załącznik mapowy do decyzji w związku z korektą lokalizacji projektowanego kabla energetycznego nn-0,4kV w pasie drogowym ul. Zimnej we Włocławku.

Pozostałe warunki decyzji z dnia 01.07.2026 r. znak DA.4042.121.2026 pozostają bez zmian.

Uzasadnienie

Dyrektor Miejskiego Zarządu Dróg i Zieleni we Włocławku działając na podstawie upoważnienia Prezydenta Miasta Włocławek nr OPIK.0052.2.268.2024 z dnia 16 grudnia 2024 r. wydał dnia 01.07.2026 r. decyzję znak DA.4042.121.2026 zezwalającą na lokalizację kabla energetycznego nn-0,4kV w pasie drogowym ul. Zimnej we Włocławku, celem budowy przyłącza energetycznego kablowego dla zasilenia budynku jednorodzinnego, zaprojektowanego przy ul. Kapitulnej 19, na nieruchomości oznaczonej geodezyjnie dz. nr 66/3 KM 42 obręb Włocławek, na wniosek Pana Pawła Ziółkowskiego, działającego na podstawie pełnomocnictwa do reprezentowania ENERGA – OPERATOR S.A. Powyższą decyzję Pełnomocnik Wnioskodawcy otrzymał dnia 06.07.2026 r.

Dnia 13.07.2026 r. Pan Paweł Ziółkowski, działający na podstawie pełnomocnictwa do reprezentowania ENERGA – OPERATOR S.A., wystąpił z wnioskiem do Miejskiego Zarządu Dróg i Zieleni we Włocławku o dokonanie zmiany decyzji w zakresie trasy projektowanego kabla energetycznego nn-0,4kV. Powyższe spowodowane jest – stwierdzoną dopiero po wykonaniu pomiarów geodezyjnych - kolizją projektowanego kabla z istniejącym ogrodzeniem.

Zgodnie z art. 132 § 1 ustawy z dnia 14 czerwca 1960 r. – Kodeks postępowania administracyjnego (Dz. U. z 2025 r. poz. 1691 t. j.) jeżeli odwołanie wniosły wszystkie strony, a organ administracji publicznej, który wydał decyzję, uzna, że to odwołanie zasługuje w całości na uwzględnienie, może wydać nową decyzję, w której uchyli lub zmieni zaskarżoną decyzję.

Organ uznał, iż żądanie Strony o zmianę decyzji zasługuje na uwzględnienie, stąd należało zmienić rozstrzygnięcie decyzji.

Pouczenie

Od niniejszej decyzji służy stronie odwołanie do Samorządowego Kolegium Odwoławczego we Włocławku, za pośrednictwem Miejskiego Zarządu Dróg i Zieleni we Włocławku, w terminie 14 dni od daty jej doręczenia.


Przed upływem terminu do wniesienia odwołania strona może zrzec się prawa do wniesienia odwołania wobec organu administracji publicznej, który wydał decyzję. Z dniem doręczenia organowi administracji publicznej oświadczenia o zrzeczeniu się prawa do wniesienia odwołania przez ostatnią ze stron postępowania, decyzja staje się ostateczna i prawomocna.

Dokument nie zawiera podpisu

Podpis elektroniczny

Otrzymują:

1. Pan Paweł Ziółkowski - Pełnomocnik
2. a/a

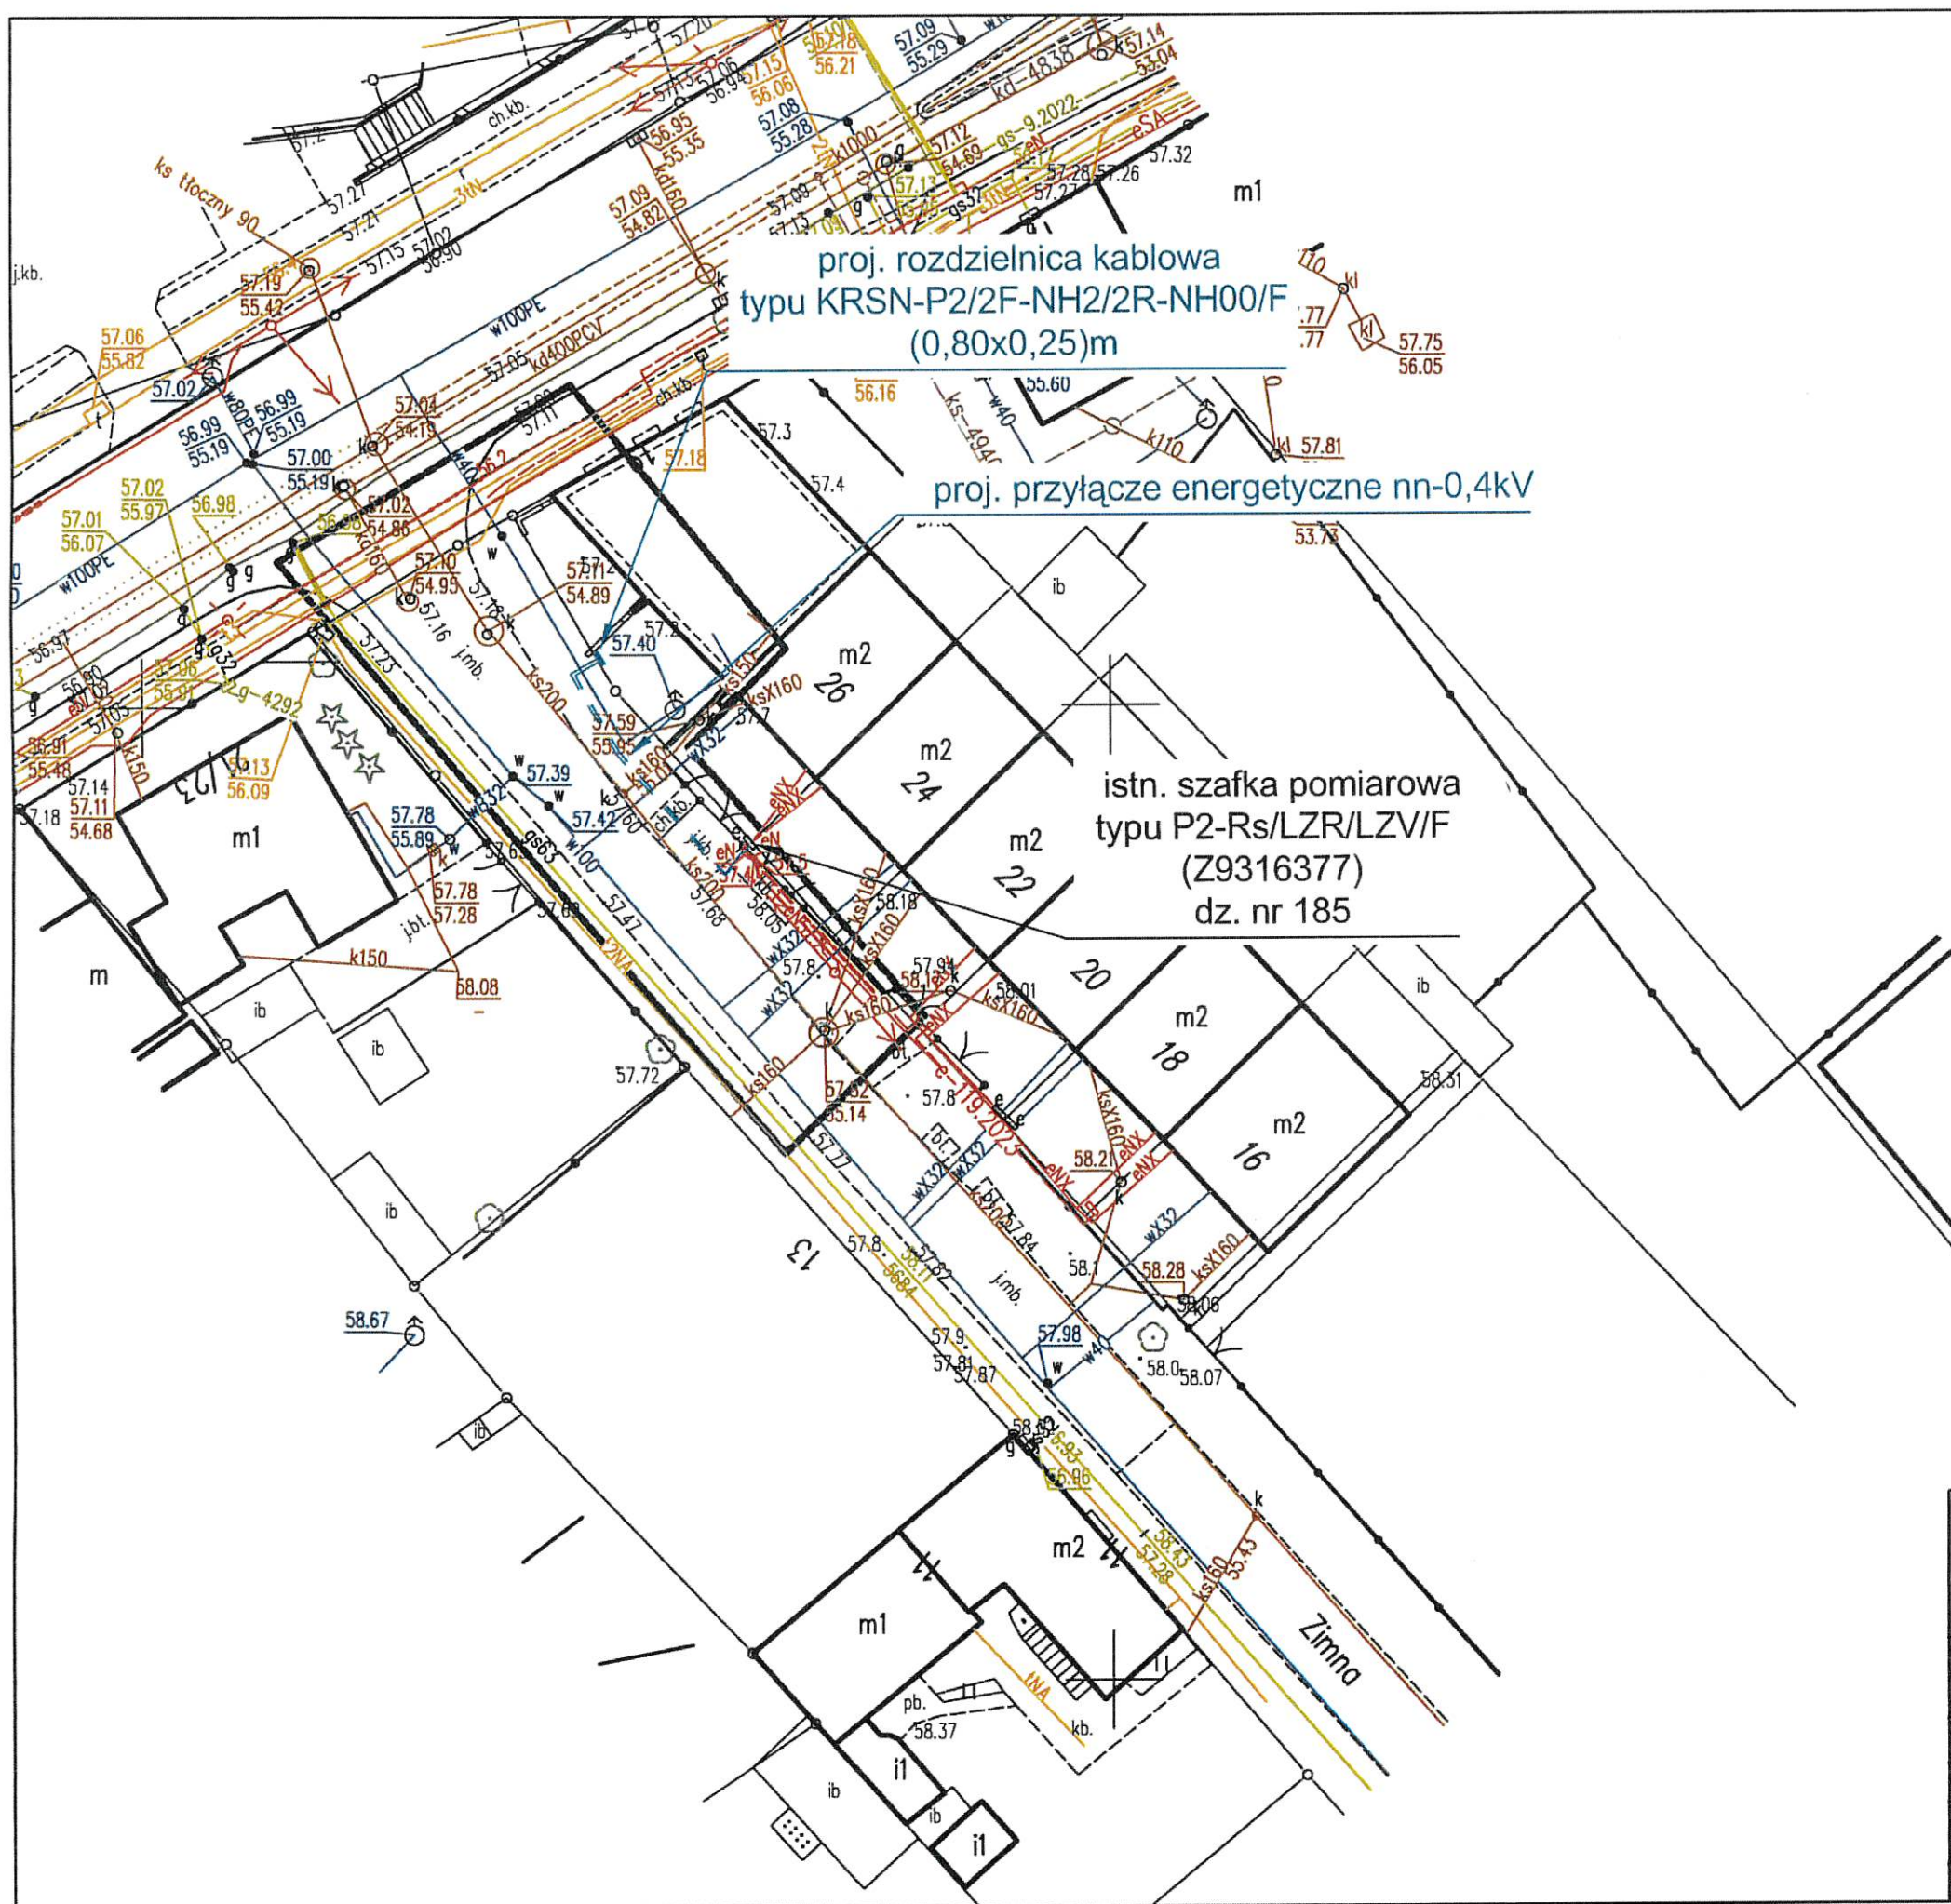

Załącznik do Decyzji
Nr DA.4042.121.2026
Wrocław, dnia 20.04.2026r.

mgr inż. Paweł Ziółkowski
Uprawnienia budowlane do projektowania
i kierowania robotami budowlanymi
bez ograniczeń w specjalności instalacyjnej
w zakresie sieci, instalacji i urządzeń
elektrycznych i elektroenergetycznych
nr ewid. KUP/0087/PW0E/04

Opracował	AMPERVOLT Sp. z o.o. ul. Igłasta 10 87-800 Wrocław e-mail: ampervolt.biuro@wp.pl	Skala 1:500 OB/93/2600022
Inwestor	Energa-Operator S.A. Oddział w Toruniu Rejon Dystrybucji we Wrocławu ul. Duninowska 8, 87-800 Wrocław	Branża elektryczna
Obiekt	Przyłącze energetyczne nn	Data: 07.2026r.
Adres	Wrocław, ul. Zimna dz. nr 66/3, Ob. M. Wrocław, KM 42	Podpis:
Tytuł rys.	Plan zagospodarowania terenu - trasa przyłącza energetycznego kablowego nn	
Projektant	mgr inż. Paweł Ziółkowski Upr. Nr KUP/0087/PW0E/04	