

PROJEKT ARANŻACJI

nazwa zamierzenia budowlanego	Wykonanie projektu rearanżacji i remontu pomieszczeń w budynkach administracyjno-biurowych ORLEN Paliwa Sp. z o.o. w Płocku.	
adres inwestycji	Budynek administracyjno-biurowy przy ul. Zglenickiego 46a, 09-411 Płock ORLEN Paliwa Sp. z o.o.	
inwestor	ORLEN Paliwa Sp. z o.o. Widętka 869, 36-145 Widętka	
jednostka projektowa	Fusion Design Sp. z o.o. ul. Towarowa 35/86, 00-869 Warszawa; tel.: 022 658 03 20 kom. 604 417 957 www.fusiondesign.com.pl e-mail: joanna.piekarczyk@fusiondesigngroup.pl	
Spis zawartości	1. Projekt architektoniczny 2. Projekt szczegółowy architektury 3. Wizualizacje	


UWAGA!
Podane wymiary są orientacyjne. Obowiązkiem wszystkich wykonawców jest sprawdzenie wymiarów w naturze.
W przypadku zaistniałych rozbieżności prace wykończeniowe należy dokończyć w porozumieniu z architektem.

Legenda

— — — — zakres opracowania


D1 drzwi istniejące

DW drzwi wejściowe - nowe

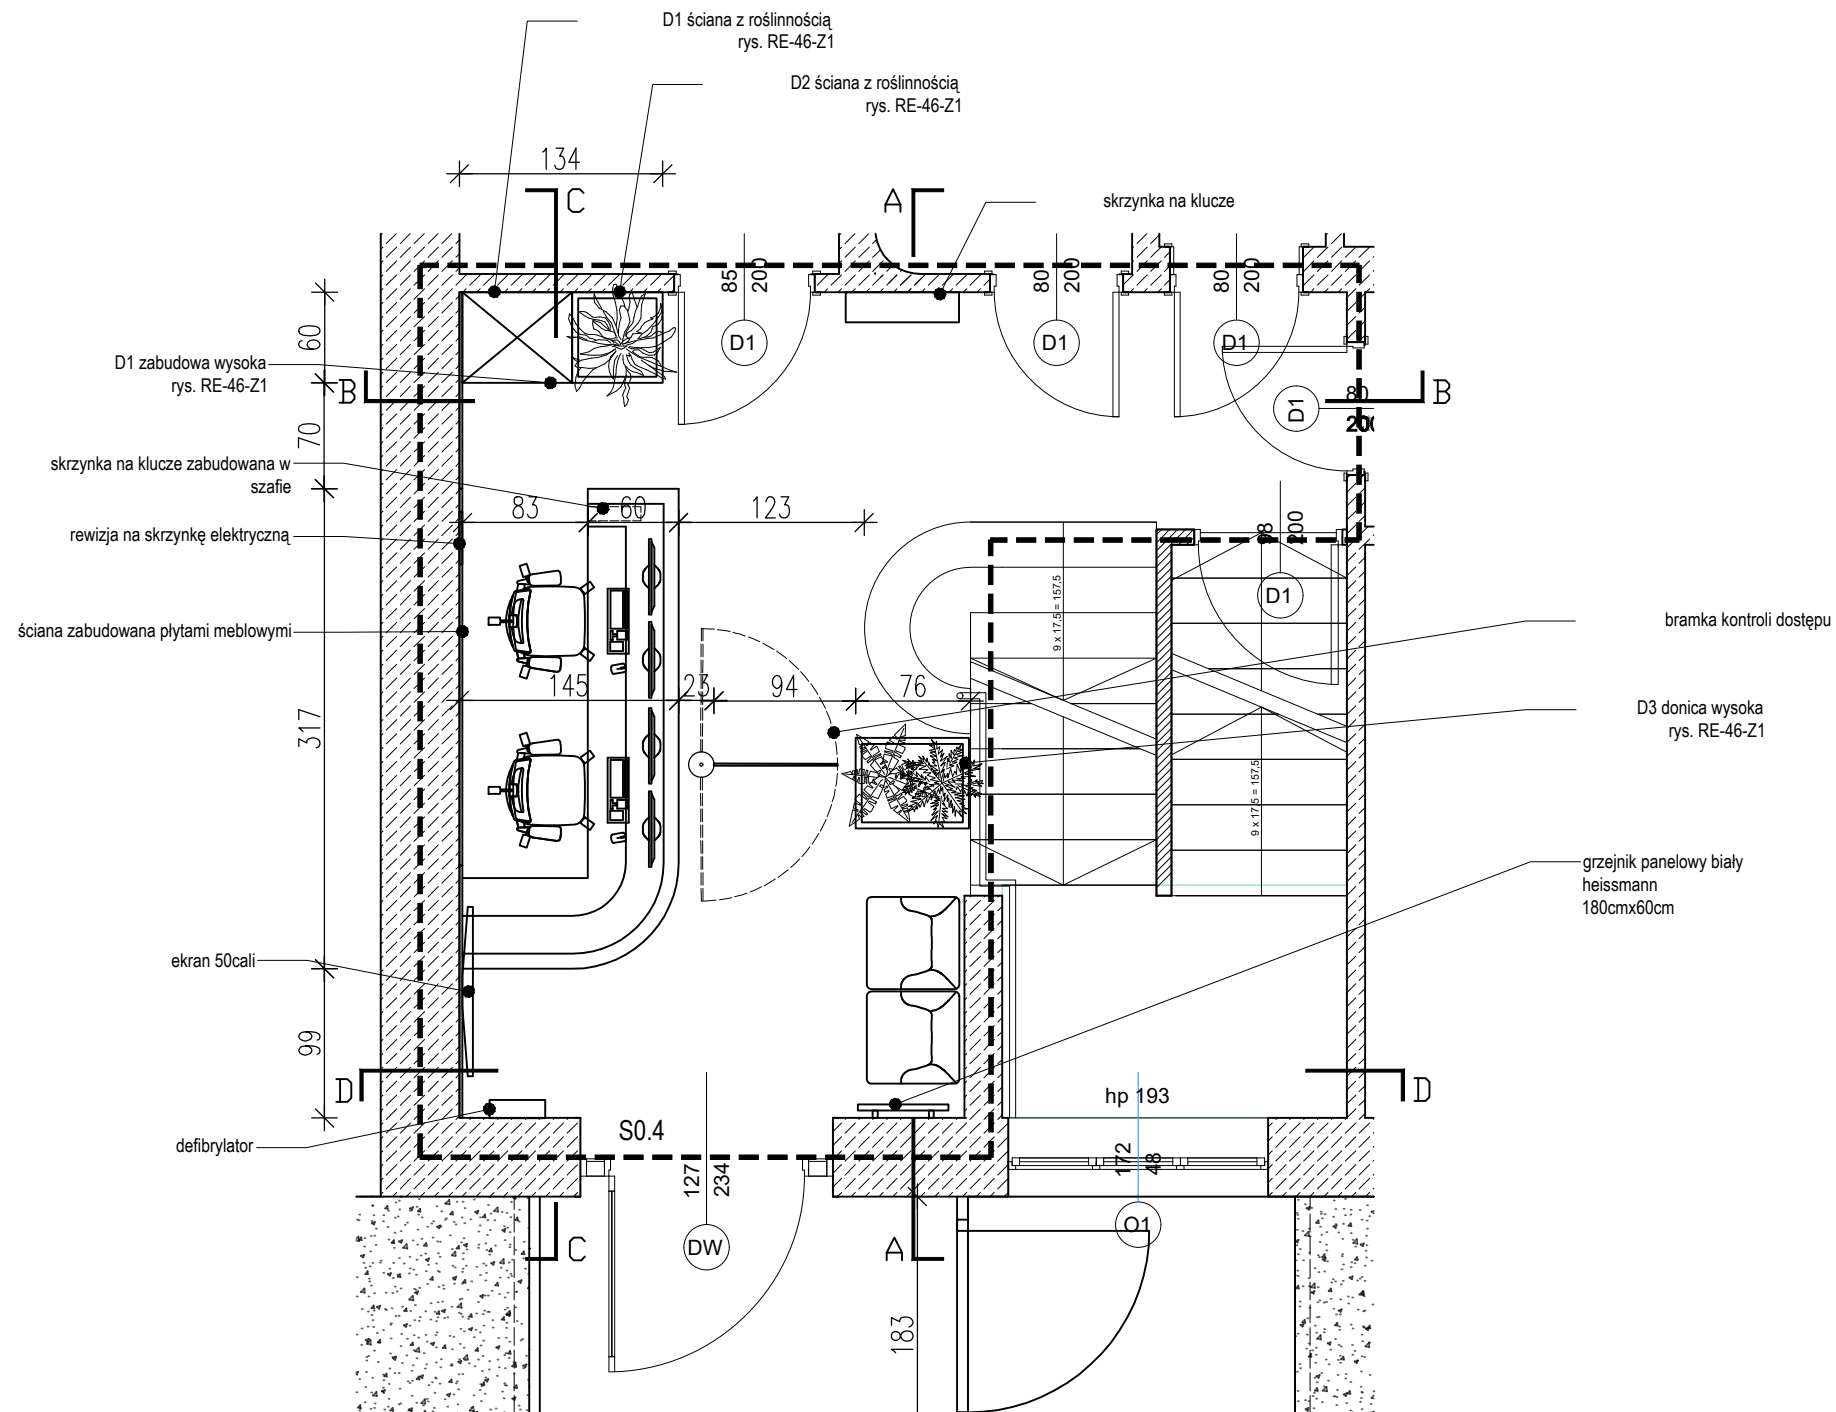

TEMAT OPRACOWANIA	Modernizacja i reorganizacja biurców Zglenickiego 44 i 46A		
ADRES INWESTYCJI:	ORLEN PALIWA Spółką z o.o. z siedzibą w Widelicie, pod adresem: Widelka 869, 36-145 Widelka		
INWESTOR:	ORLEN PALIWA Spółka z o.o. Widelka 869, 36-145 Widelka		
BIURO PROJEKTOWE:	FUSION DESIGN SPÓŁKA ZOO ul. Towarowa 35/86 (00-869) Warszawa		
AUTORZY	IMIĘ I NAZWISKO, NR UP.	PODPIS	
Projektant w specjalności architektonicznej	—		
Sprawdzający w specjalności architektonicznej	—		
Opracowujący:	mgr inż. arch. Marta Mikołajewska		
	mgr inż. arch. Anita Popławska		
BRANŻA	ARCHITEKTURA		
FAZA PROJEKTU:	PROJEKT WYKONAWCZY		
TYTUŁ RYSUNKU:	RECEPCJA - RZUT		
DATA: 10.2025	SKALA: 1:50	NR RYS.: RE-46-1	

na krawędzi sufitu: laminat H1367
ST40 Dąb Casella naturalny jasny

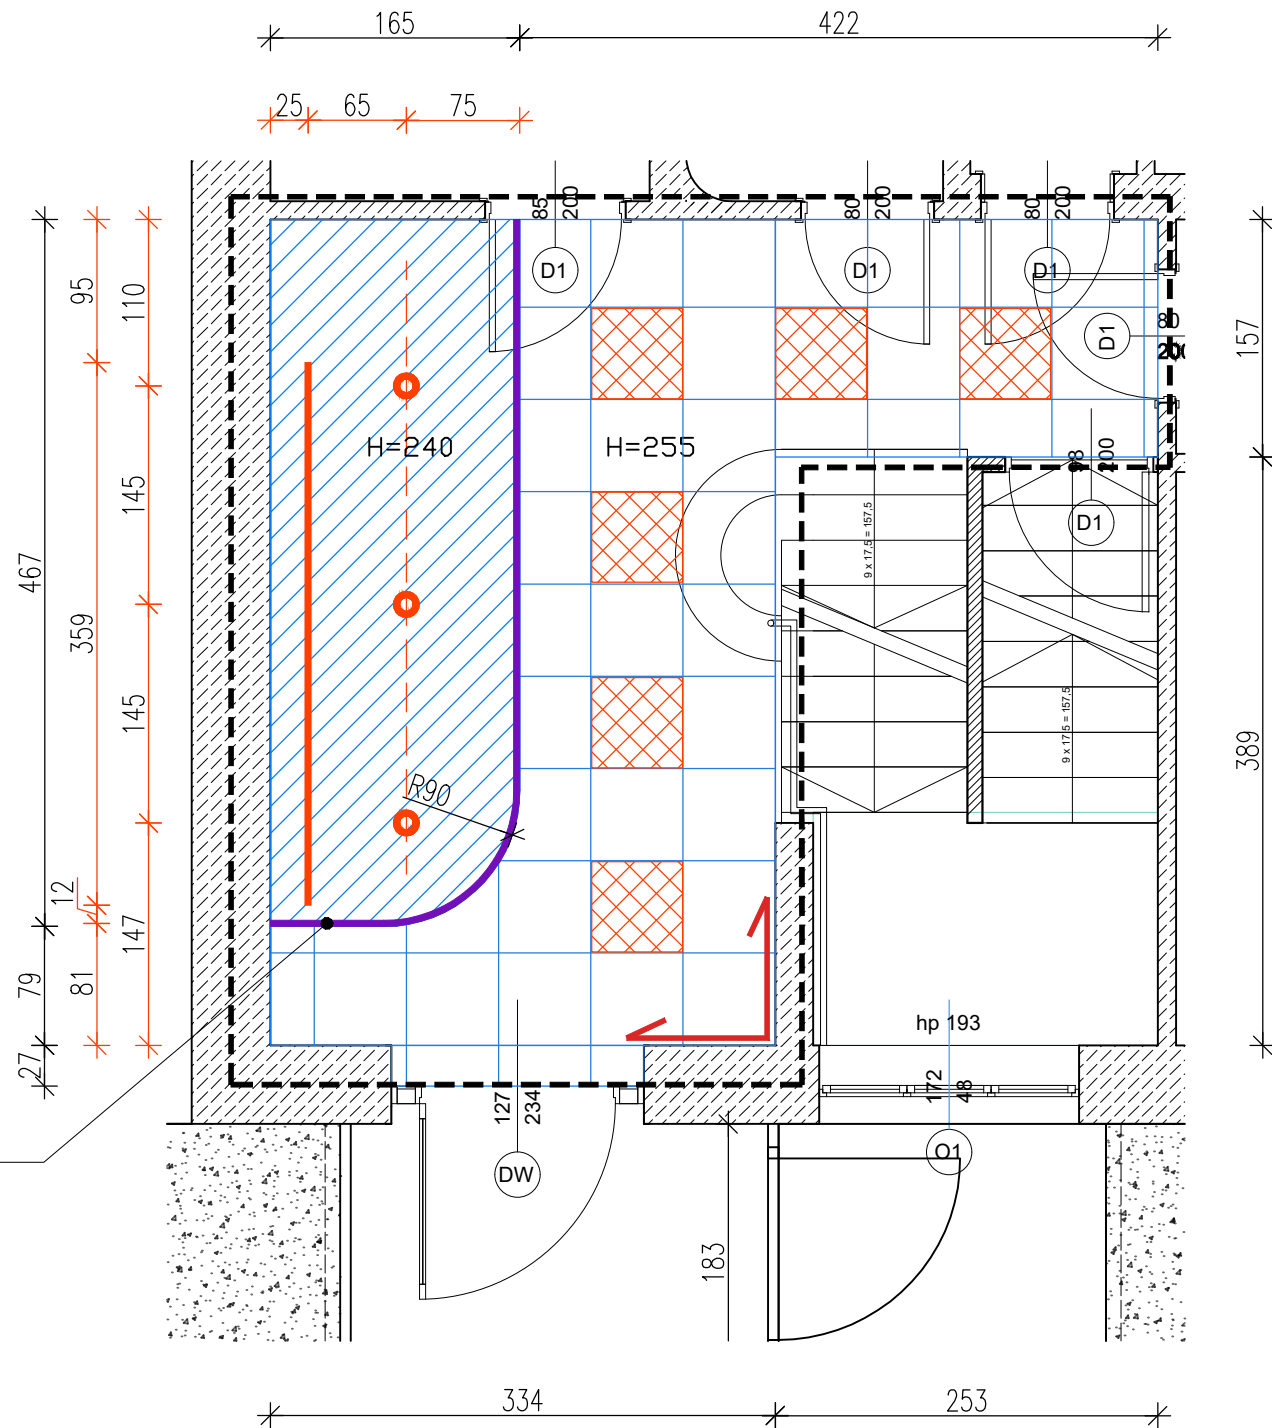


UWAGA!
Podane wymiary są orientacyjne. Obowiązkiem wszystkich wykonawców jest sprawdzenie wymiarów w naturze.
W przypadku zaistniałych rozbieżności prace wykończeniowe należy dokończyć w porozumieniu z architektem.

Legenda

- zakres opracowania
-  sufit podwieszany pełny
h=240cm
-  sufit modułowy Rockfon panele - 60x60cm
h=255cm
-  oświetlenie panelowe led w suficie podwieszanym
-  oświetlenie led podtynkowe
-  punktowe podświetlenie led podtynkowe
-  oś
-  punkt startowy ułożenia sufitu modułowego
-  płyta meblowa H1367 ST40 Dąb Casella naturalny jasny

TEMAT OPRACOWANIA	Modernizacja i rearanżacja biurwców Zglenickiego 44 i 46A	
ADRES INWESTYCJI:	ORLEN PALIWA Spółka z o.o. z siedzibą w Wielce, pod adresem: Widelka 869, 36-145 Widelka	
INWESTOR:	ORLEN PALIWA Spółka z o.o. Widelka 869, 36-145 Widelka	
BIURO PROJEKTOWE:	FUSION DESIGN SPÓŁKA ZOO ul. Towarowa 35/86 (00-869) Warszawa	
AUTORZY	IMIĘ I NAZWISKO, NR UPR.	PODPIS
Projektant w specjalności architektonicznej	—	
Sprawdzający w specjalności architektonicznej	—	
Opracowujący:	mgr inż. arch. Marta Mikołajewska	
	mgr inż. arch. Ania Popławska	
BRANŻA	ARCHITEKTURA	
FAZA PROJEKTU:	PROJEKT WYKONAWCZY	
TYTUŁ RYSUNKU:	RECEPCJA - SUFIT	
DATA: 10.2025	SKALA: 1:50	NR RYS.: RE-46-3

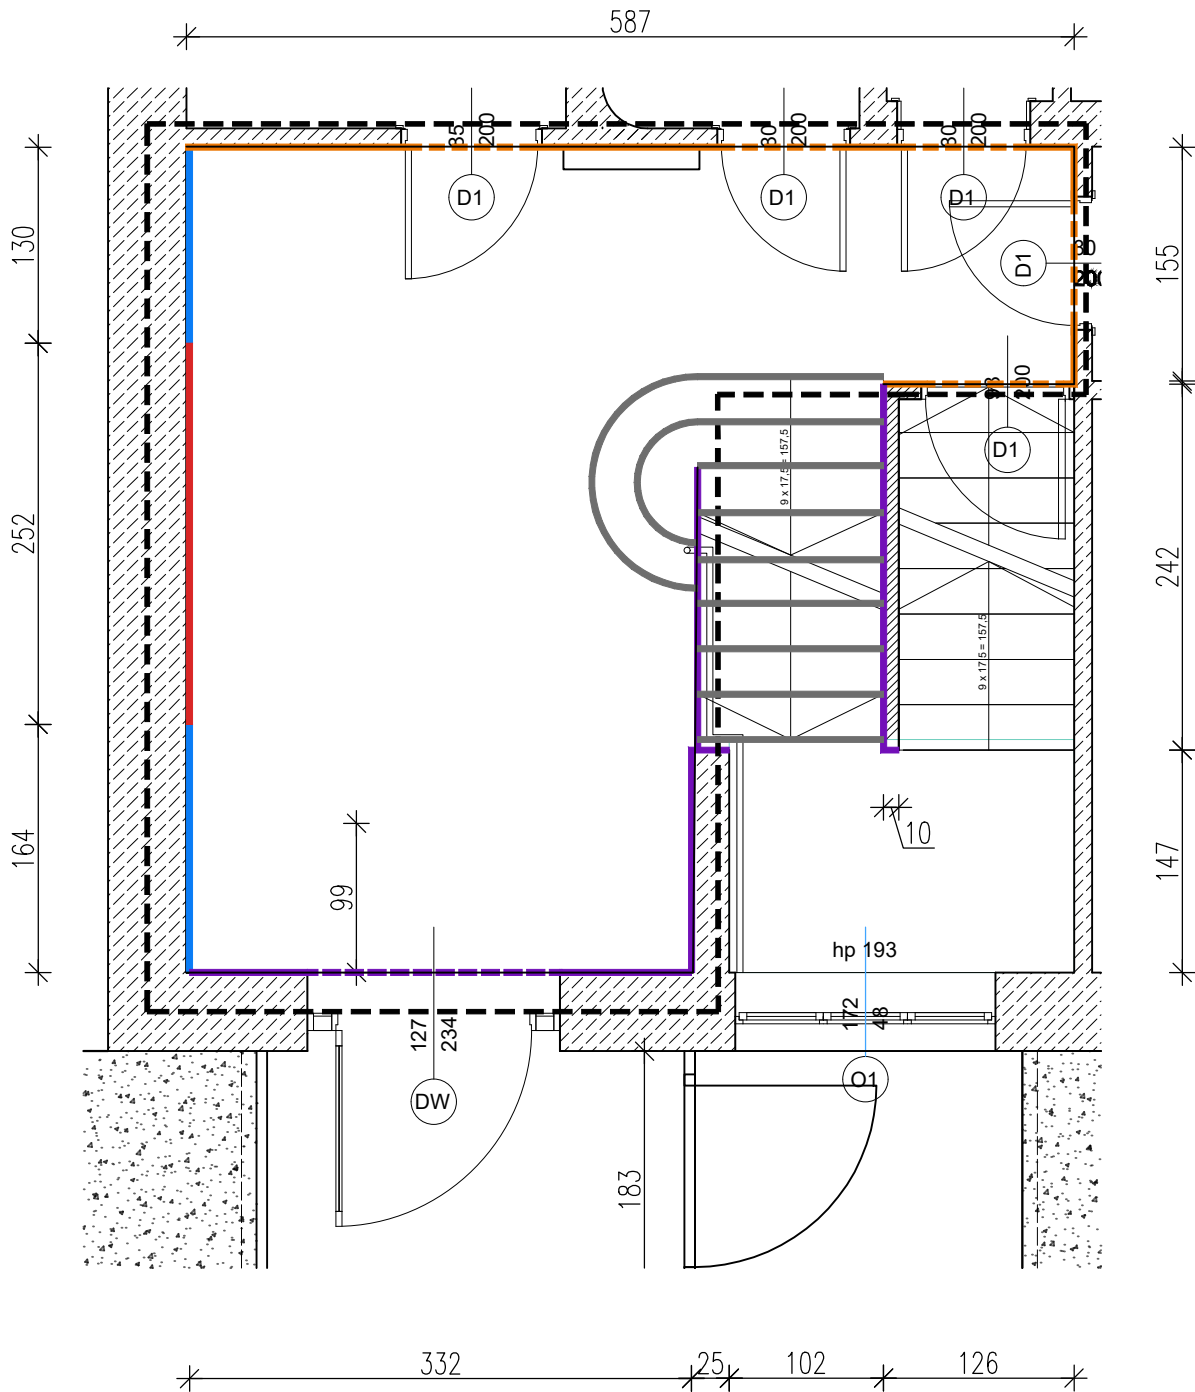

UWAGA!
Podane wymiary są orientacyjne. Obowiązkiem wszystkich wykonawców jest sprawdzenie wymiarów w naturze.
W przypadku zaistniałych rozbieżności prace wykończeniowe należy dokończyć w porozumieniu z architektem.

Legenda

- zakres opracowania
- fornir dębowy naturalny
- płyta meblowa F1861 ST9 Beton Chicago jasnoszary solid
- LAMINAT COVER STYL-TERRAZZO GREY NH40
- stal nierdzewna
- farba biała RAL 9003
- farba szara RAL 7035

TEMAT OPRACOWANIA	Modernizacja i rearanżacja biurwców Zglenickiego 44 i 46A	
ADRES INWESTYCJI:	ORLEN PALIWA Spółka z o.o. z siedzibą w Wielce, pod adresem: Widelka 869, 36-145 Widelka	
INWESTOR:	ORLEN PALIWA Spółka z o.o. Widelka 869, 36-145 Widelka	
BIURO PROJEKTOWE:	FUSION DESIGN SPÓŁKA ZOO ul. Towarowa 35/86 (00-869) Warszawa	
AUTORZY	IMIĘ I NAZWISKO, NR UPR.	PODPIS
Projektant w specjalności architektonicznej	—	
Sprawdzający w specjalności architektonicznej	—	
Opracowujący:	mgr inż. arch. Marta Mikołajewska	
	mgr inż. arch. Anita Popławska	
BRANŻA	ARCHITEKTURA	
FAZA PROJEKTU:	PROJEKT WYKONAWCZY	
TYTUŁ RYSUNKU:	RECEPCJA - OKŁADZINY ŚCIENNE	
DATA: 10.2025	SKALA: 1:50	NR RYS.: RE-46-4

Podane wymiary są orientacyjne. Obowiązkiem wszystkich wykonawców jest sprawdzenie wymiarów w naturze.
W przypadku zaistniałych rozbieżności prace wykończeniowe należy dokończyć w porozumieniu z architektem.

Legenda


— — — — zakres opracowania



panele winylowe Light Grey Concrete 5067
Expona Commercial PUR
61x61cm
powierzchnia: 21,94m2



punkt startowy ułożenia paneli winylowych

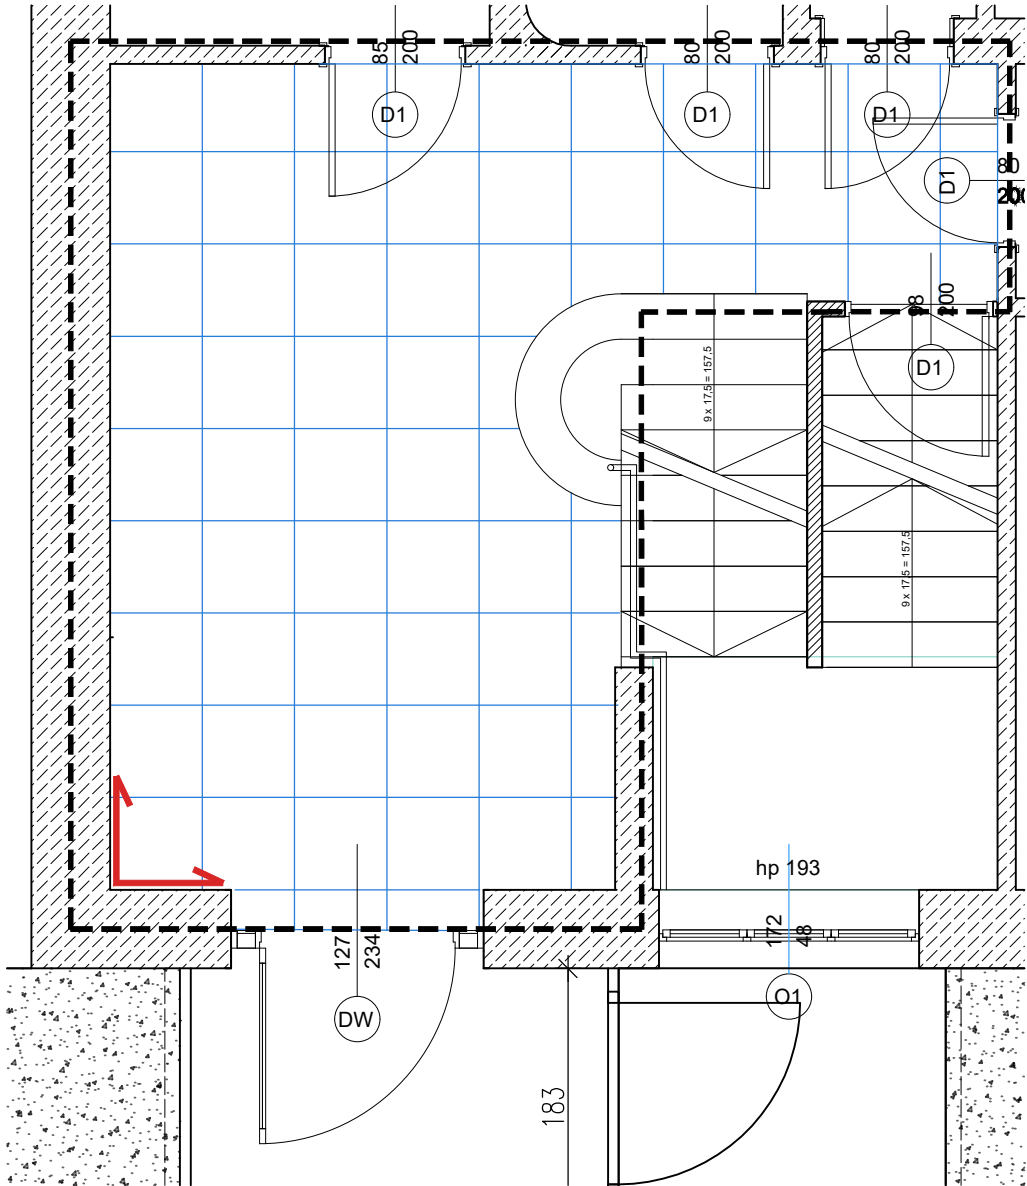


TEMAT OPRACOWANIA	Modernizacja i rearanżacja biurówców Zglenickiego 44 i 46A		
ADRES INWESTYCJI:	ORLEN PALIWA Spółka z o.o. z siedzibą w Widelic, pod adresem: Widelka 869, 36-145 Widelka		
INWESTOR:	ORLEN PALIWA Spółka z o.o. Widelka 869, 36-145 Widelka		
BIURO PROJEKTOWE:	FUSION DESIGN SPÓŁKA ZOO ul. Towarowa 35/86 (00-869) Warszawa		
AUTORZY	IMIĘ I NAZWISKO, NR UPR.	PODPIS	
Projektant w specjalności architektonicznej	—		
Sprawdzający w specjalności architektonicznej	—		
Opracowujący:	mgr inż. arch. Marta Mikołajewska		
	mgr inż. arch. Anita Popławska		
BRANŻA	ARCHITEKTURA		
FAZA PROJEKTU:	PROJEKT WYKONAWCZY		
TYTUŁ RYUNKU:	RECEPCJA - WYKŁADZINA		
DATA:	SKALA:	NR RYS.:	RE-46-5
10.2025	1:50		

UWAGA!
Podane wymiary są orientacyjne. Obowiązkiem wszystkich wykonawców jest sprawdzenie wymiarów w naturze.
W przypadku zaistniałych rozbieżności prace wykończeniowe należy dokończyć w porozumieniu z architektem.

Legenda

— elementy do usunięcia, wyburzenia

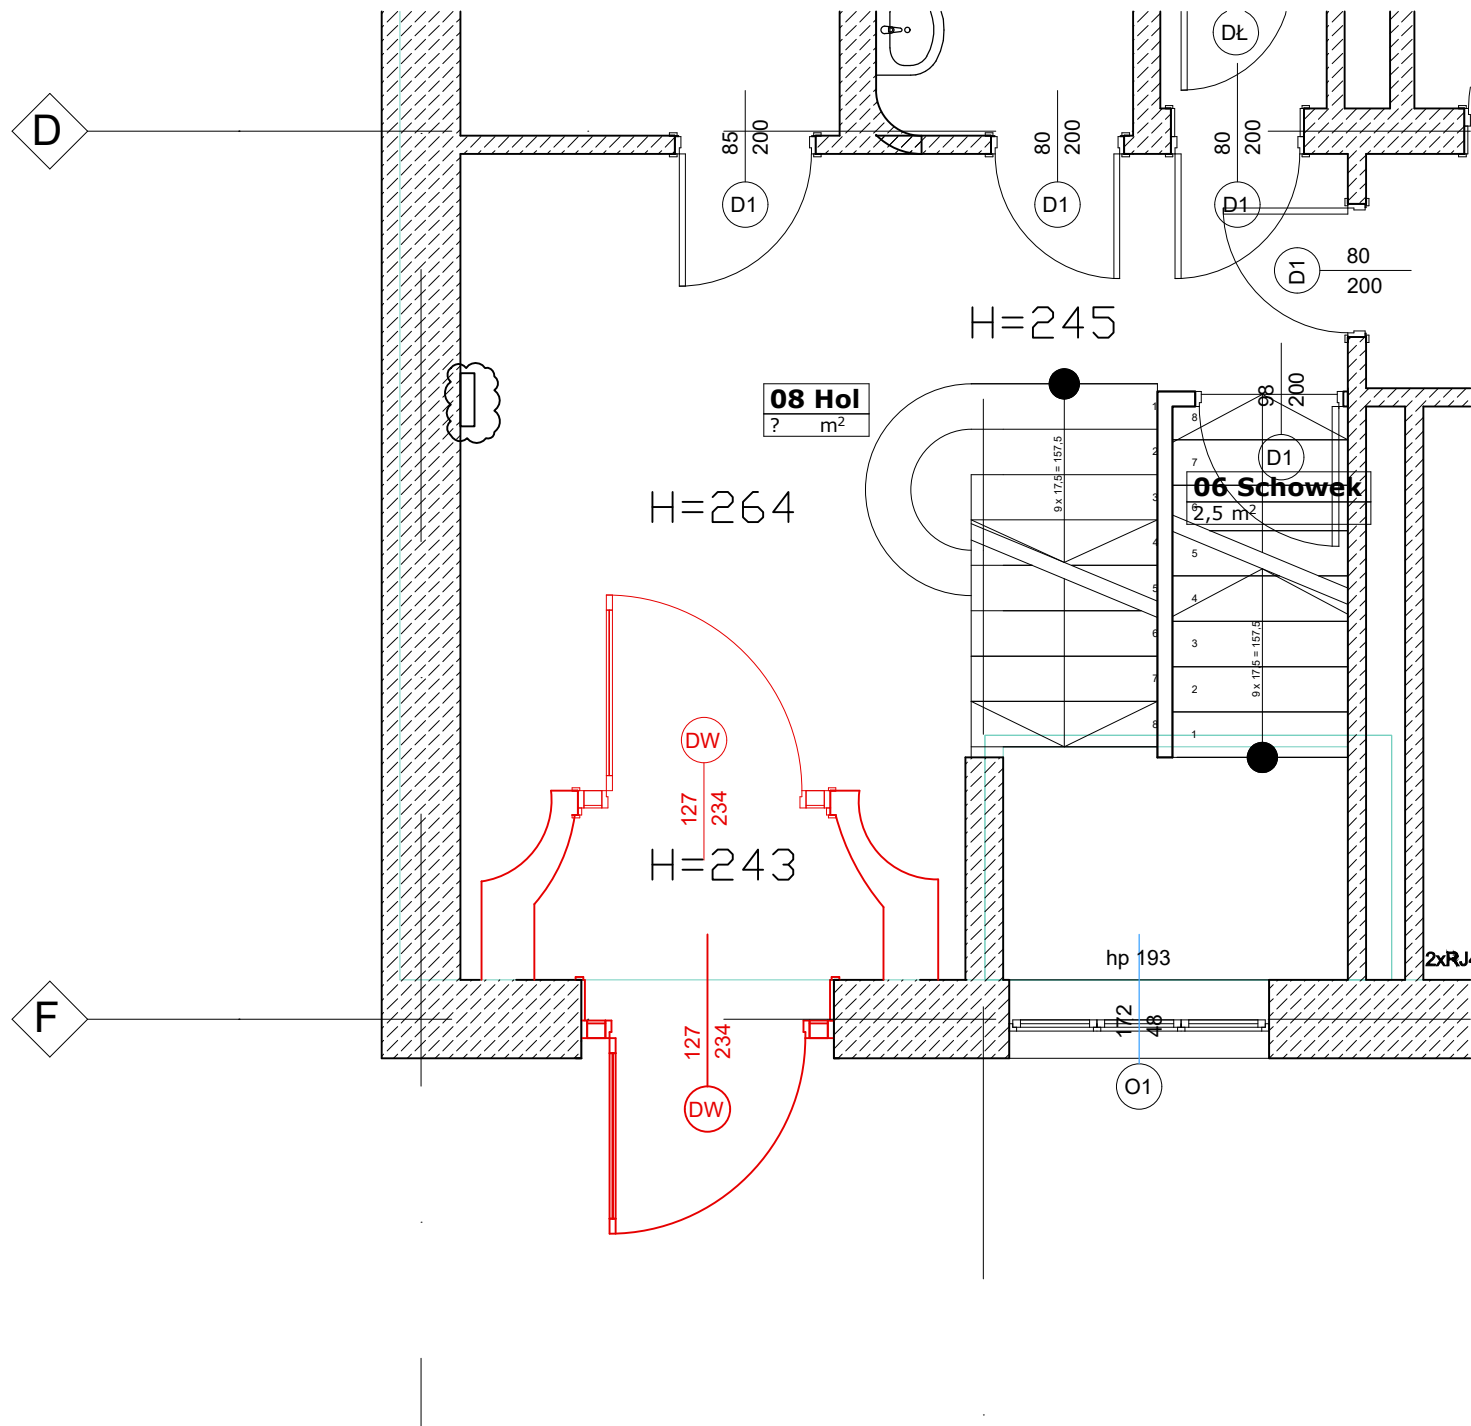


TEMAT OPRACOWANIA	Modernizacja i rearanżacja biurowców Zglenickiego 44 i 46A	
ADRES INWESTYCJI:	ORLEN PALIWA Spółka z o.o. z siedzibą w Wielce, pod adresem: Widelka 869, 36-145 Widelka	
INWESTOR:	ORLEN PALIWA Spółka z o.o. Widelka 869, 36-145 Widelka	
BIURO PROJEKTOWE:	FUSION DESIGN SPÓŁKA ZOO ul. Towarowa 35/86 (00-869) Warszawa	
AUTORZY	IMIĘ I NAZWISKO, NR UPR.	PODPIS
Projektant w specjalności architektonicznej	—	
Sprawdzający w specjalności architektonicznej	—	
Opracowujący:	mgr inż. arch. Marta Mikołajewska	
	mgr inż. arch. Anita Popławska	
BRANŻA	ARCHITEKTURA	
FAZA PROJEKTU:	PROJEKT WYKONAWCZY	
TYTUŁ RYSUNKU:	RECEPCJA - WYBURZENIA	
DATA: 10.2025	SKALA: 1:50	NR RYS.: RE-46-6

WIDOK A-A



WIDOK B-B

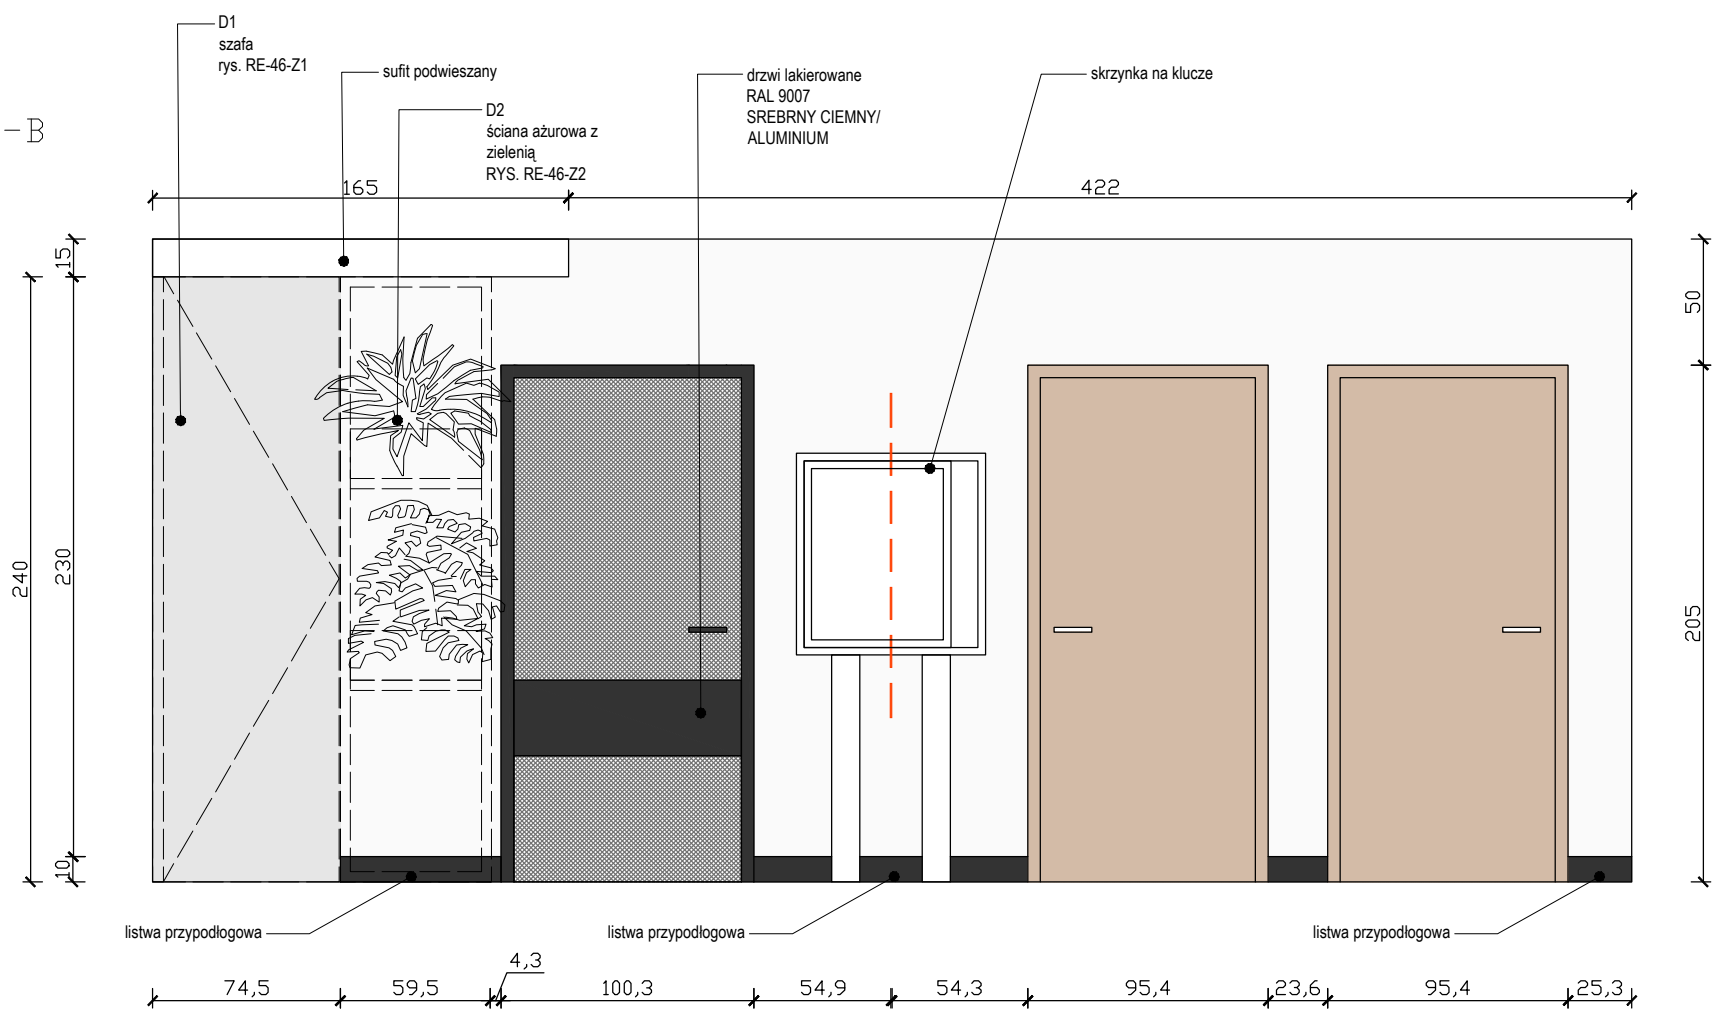


UWAGA!
Podane wymiary są orientacyjne. Obowiązkiem wszystkich wykonawców jest sprawdzenie wymiarów w naturze.
W przypadku zaistniałych rozbieżności prace wykończeniowe należy dokończyć w porozumieniu z architektem.

Legenda


- zakres opracowania
- fornir dębowy naturalny
- plyta meblowa F1861 ST9 Beton Chicago jasnoszary solid
- LAMINAT COVER STYL-TERRAZZO GREY NH40
- listwa przypodłogowa CUBU FLEX 10 cm KOLOR ANTRACYTOWY
- farba biała RAL 9003
- farba szara RAL 7035
- osie
- punkt startowy
- oświetlenie led

TEMAT OPRACOWANIA	Modernizacja i rearanżacja biurwców Zglenickiego 44 i 46A	
ADRES INWESTYCJI:	ORLEN PALIWA Spółka z o.o. z siedzibą w Wielce, pod adresem: Widelka 869, 36-145 Widelka	
INWESTOR:	ORLEN PALIWA Spółka z o.o. Widelka 869, 36-145 Widelka	
BIURO PROJEKTOWE:	FUSION DESIGN SPÓŁKA ZOO ul. Towarowa 35/86 (00-869) Warszawa	
AUTORZY	IMIĘ I NAZWISKO, NR UPR.	PODPIS
Projektant w specjalności architektonicznej	—	
Sprawdzający w specjalności architektonicznej	—	
Opracowujący:	mgr inż. arch. Marta Mikołajewska	
	mgr inż. arch. Anita Popławska	
BRANŻA	ARCHITEKTURA	
FAZA PROJEKTU:	PROJEKT WYKONAWCZY	
TYTUŁ RYSUNKU:	RECEPCJA - WIDOKI - 1,2	
DATA: 10.2025	SKALA: 1:30	NR RYS.: RE-46-W1-2

WIDOK C-C

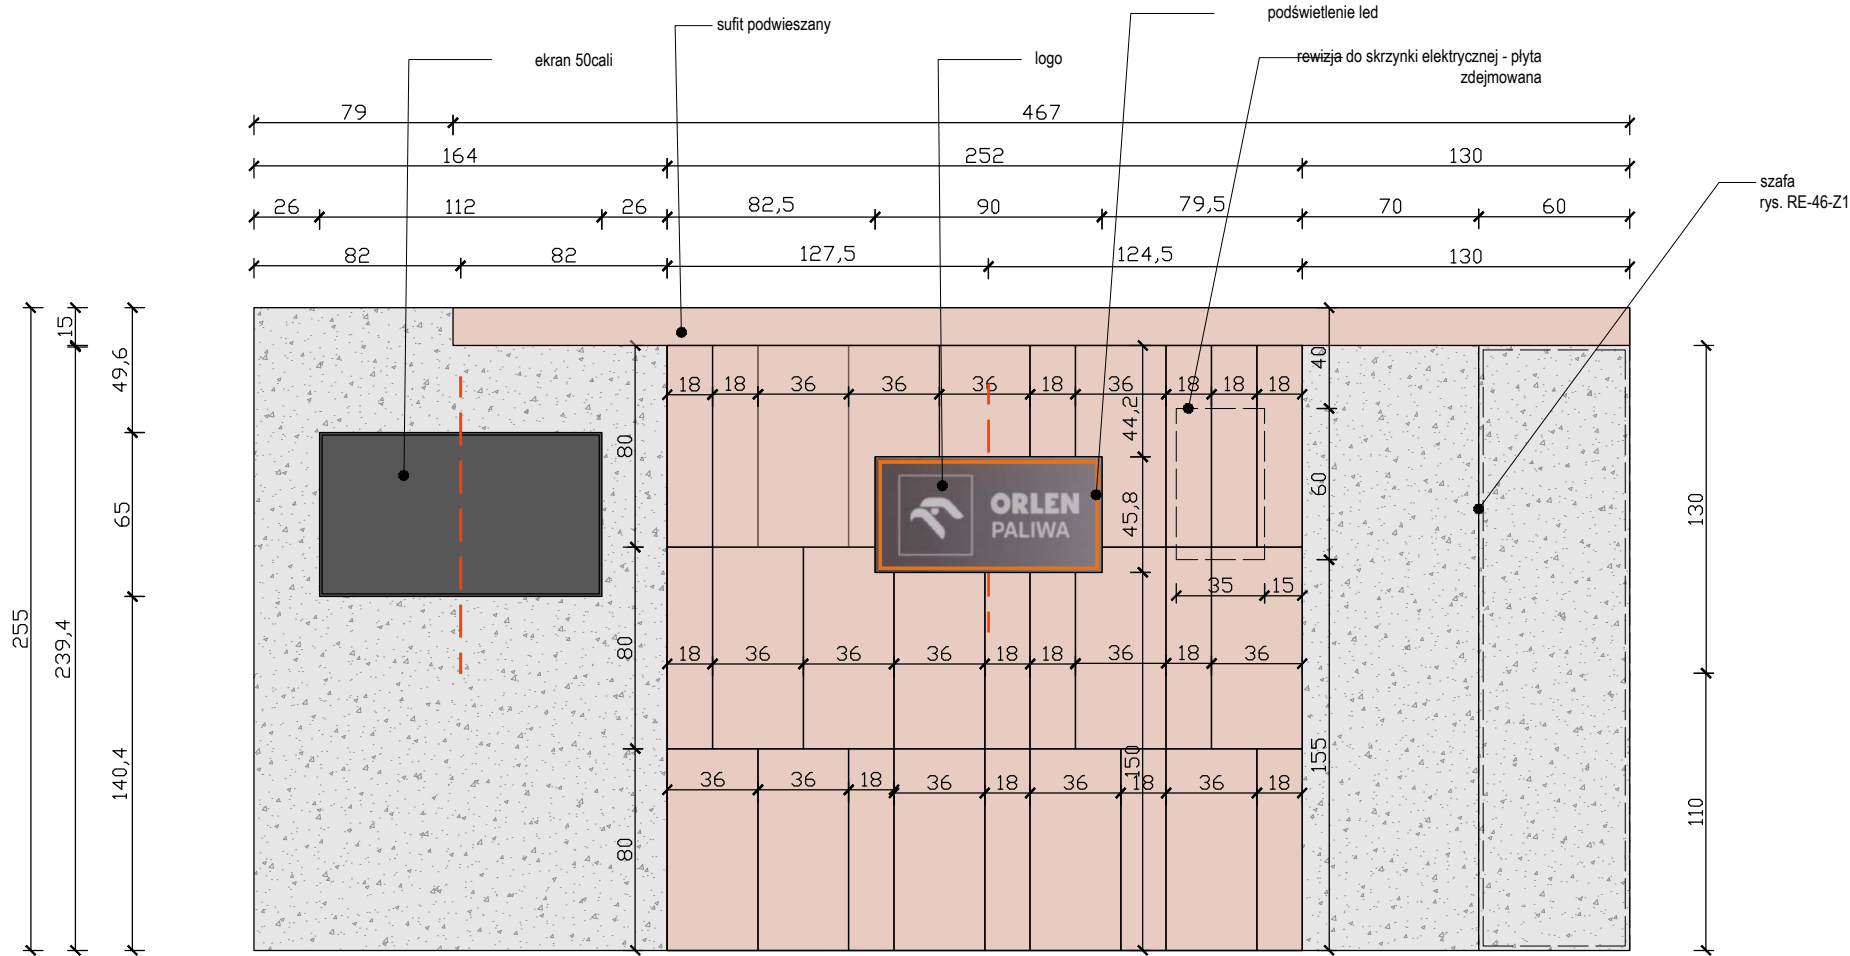

WIDOK D-D

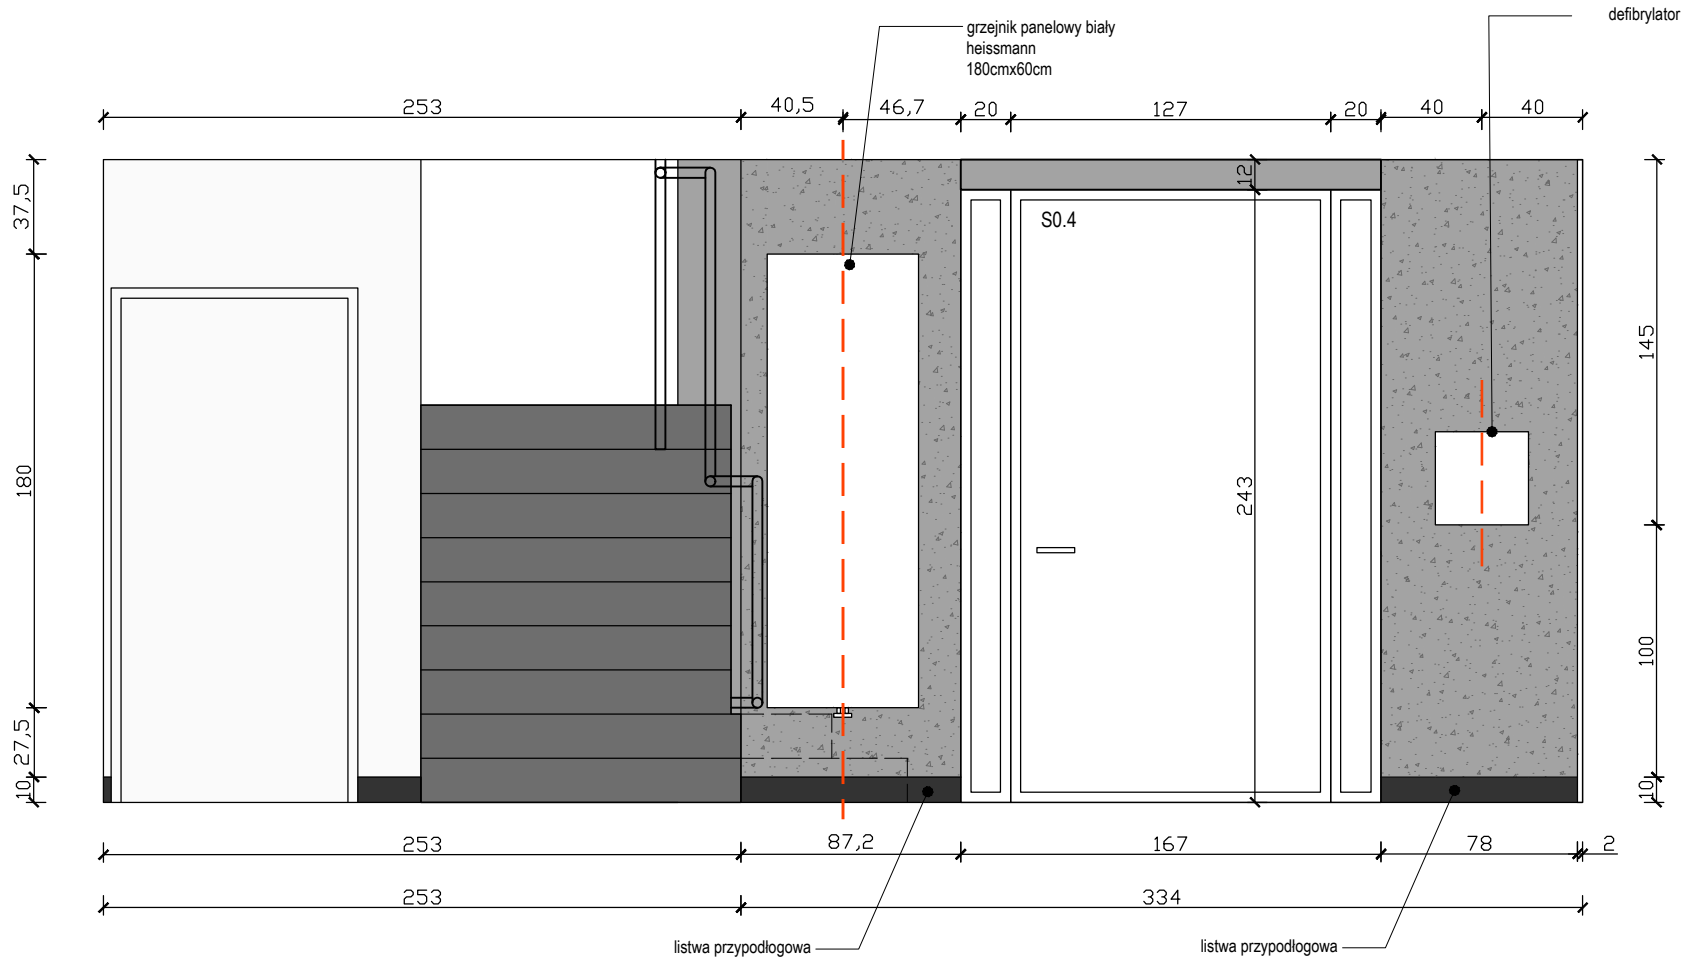

UWAGA!
Podane wymiary są orientacyjne. Obowiązkiem wszystkich wykonawców jest sprawdzenie wymiarów w naturze.
W przypadku zaistniałych rozbieżności prace wykończeniowe należy dokończyć w porozumieniu z architektem.

Legenda

- zakres opracowania
- fornir dębowy naturalny
- płyta meblowa F1861 ST9 Beton Chicago jasnoszary solid
- LAMINAT COVER STYL-TERRAZZO GREY NH40
- listwa przypodłogowa CUBU FLEX 10 cm KOLOR ANTRACYTOWY
- farba biała RAL 9003
- farba szara RAL 7035
- osie
- punkt startowy


TEMAT OPRACOWANIA	Modernizacja i rearanżacja biurwców Zglenickiego 44 i 46A	
ADRES INWESTYCJI:	ORLEN PALIWA Spółka z o.o. z siedzibą w Wielce, pod adresem: Widelka 869, 36-145 Widelka	
INWESTOR:	ORLEN PALIWA Spółka z o.o. Widelka 869, 36-145 Widelka	
BIURO PROJEKTOWE:	FUSION DESIGN SPÓŁKA ZOO ul. Towarowa 35/86 (00-869) Warszawa	
AUTORZY	IMIĘ I NAZWISKO, NR UPR.	PODPIS
Projektant w specjalności architektonicznej	—	
Sprawdzający w specjalności architektonicznej	—	
Opracowujący:	mgr inż. arch. Marta Mikołajewska	
	mgr inż. arch. Ania Popławska	
BRANŻA	ARCHITEKTURA	
FAZA PROJEKTU:	PROJEKT WYKONAWCZY	
TYTUŁ RYSUNKU:	RECEPCJA - WIDOKI - 3,4	
DATA: 10.2025	SKALA: 1:30	NR RYS.: RE-46-W3-4

UWAGA!
Podane wymiary są orientacyjne. Obowiązkiem wszystkich wykonawców jest sprawdzenie wymiarów w naturze.
W przypadku zaistniałych rozbieżności prace wykończeniowe należy dokończyć w porozumieniu z architektem.

Legenda

- fornir dębowy naturalny
- plyta meblowa F1861 ST9 Beton Chicago jasnoszary solid
- LAMINAT COVER STYL-TERRAZZO GREY NH40
- osie

D1

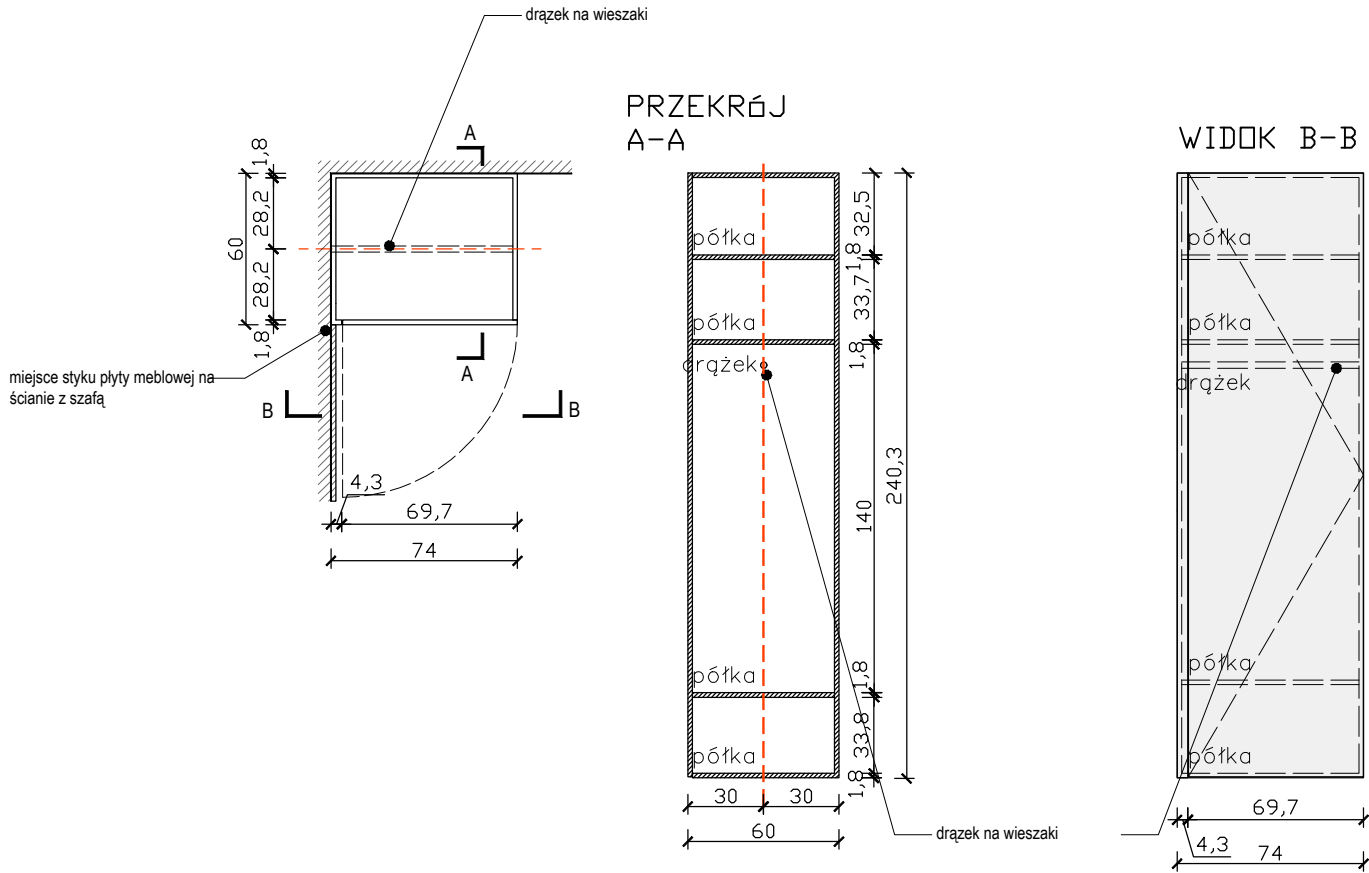

TEMAT OPRACOWANIA	Modernizacja i rearanżacja biurwców Zglenickiego 44 i 46A	
ADRES INWESTYCJI:	ORLEN PALIWA Spółka z o.o. z siedzibą w Wielce, pod adresem: Widelka 869, 36-145 Widelka	
INWESTOR:	ORLEN PALIWA Spółka z o.o. Widelka 869, 36-145 Widelka	
BIURO PROJEKTOWE:	FUSION DESIGN SPÓŁKA ZOO ul. Towarowa 35/86 (00-869) Warszawa	
AUTORZY	IMIĘ I NAZWISKO, NR UPR.	PODPIS
Projektant w specjalności architektonicznej	—	
Sprawdzający w specjalności architektonicznej	—	
Opracowujący:	mgr inż. arch. Marta Mikołajewska	
	mgr inż. arch. Anita Popławska	
BRANŻA	ARCHITEKTURA	
FAZA PROJEKTU:	PROJEKT WYKONAWCZY	
TYTUŁ RYSUNKU:	RECEPCJA - ZABUDOWY	
DATA: 10.2025	SKALA: 1:30	NR RYS.: RE-46-Z1


UWAGA!
Podane wymiary są orientacyjne. Obowiązkiem wszystkich wykonawców jest sprawdzenie wymiarów w naturze.
W przypadku zaistniałych rozbieżności prace wykończeniowe należy dokończyć w porozumieniu z architektem.

Legenda


- fornir dębowy naturalny
- plyta meblowa F1861 ST9 Beton Chicago jasnoszary solid
- LAMINAT COVER STYL-TERRAZZO GREY NH40
- blacha ze stali nierdzewnej
- osie
- oświetlenie led

TEMAT OPRACOWANIA	Modernizacja i rearanżacja biurorców Zglenickiego 44 i 46A	
ADRES INWESTYCJI:	ORLEN PALIWA Spółka z o.o. z siedzibą w Wielce, pod adresem: Widelka 869, 36-145 Widelka	
INWESTOR:	ORLEN PALIWA Spółka z o.o. Widelka 869, 36-145 Widelka	
BIURO PROJEKTOWE:	FUSION DESIGN SPÓŁKA ZOO ul. Towarowa 35/86 (00-869) Warszawa	
AUTORZY	IMIĘ I NAZWISKO, NR UPR.	PODPIS
Projektant w specjalności architektonicznej	—	
Sprawdzający w specjalności architektonicznej	—	
Opracowujący:	mgr inż. arch. Marta Mikołajewska	
	mgr inż. arch. Anita Popławska	
BRANŻA	ARCHITEKTURA	
FAZA PROJEKTU:	PROJEKT WYKONAWCZY	
TYTUŁ RYSUNKU:	RECEPCJA - ŚCIANA Z ZIELENIĄ	
DATA: 10.2025	SKALA: 1:30	NR RYS.: RE-46-Z2


D2

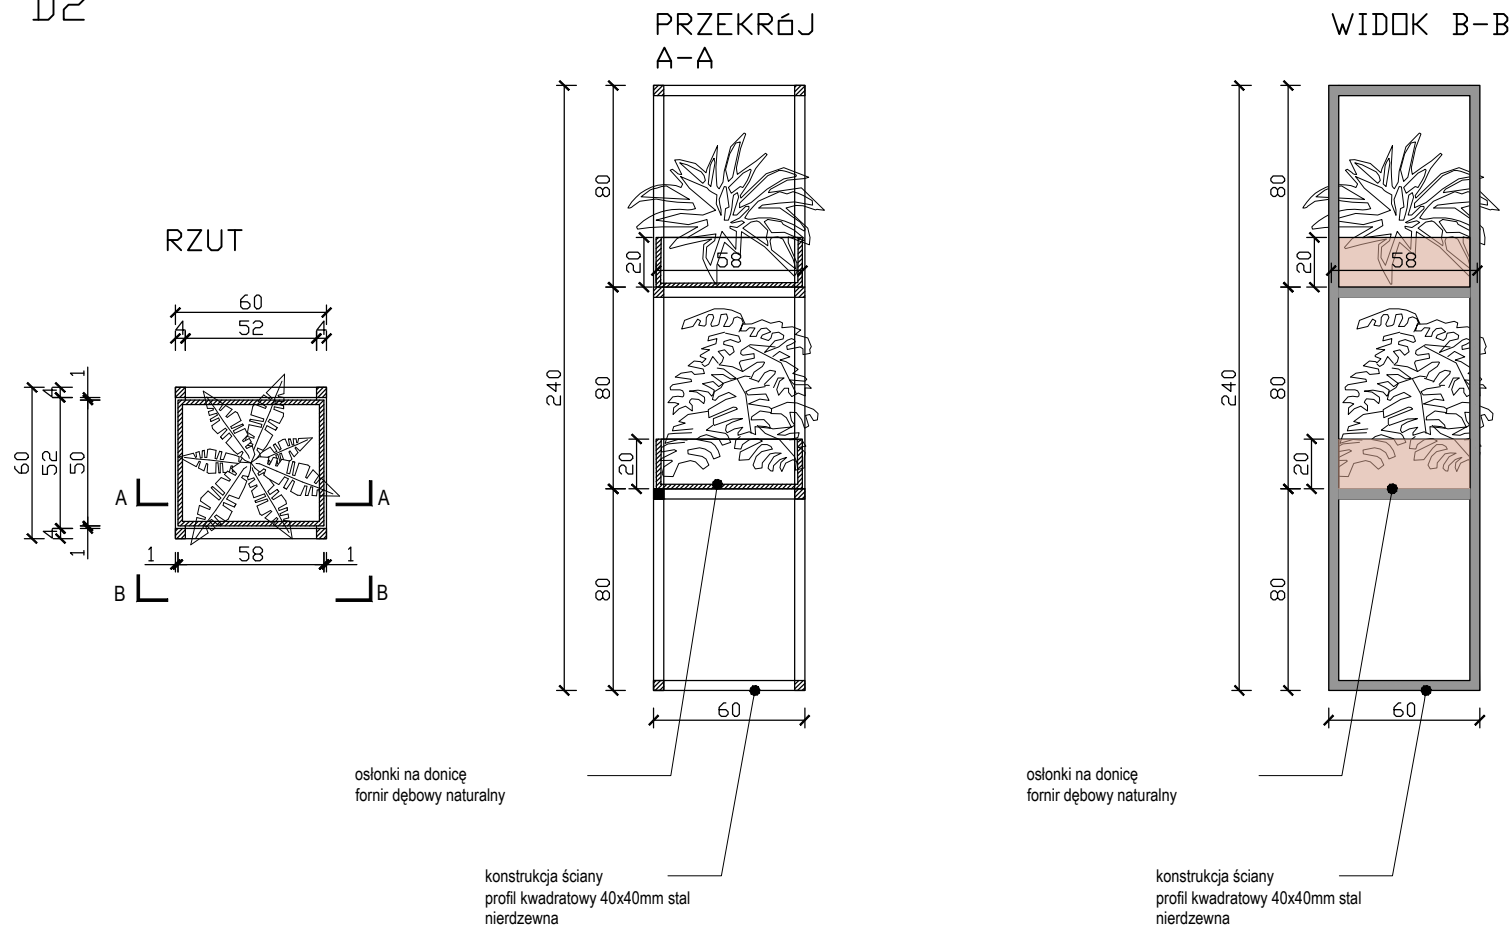


D3

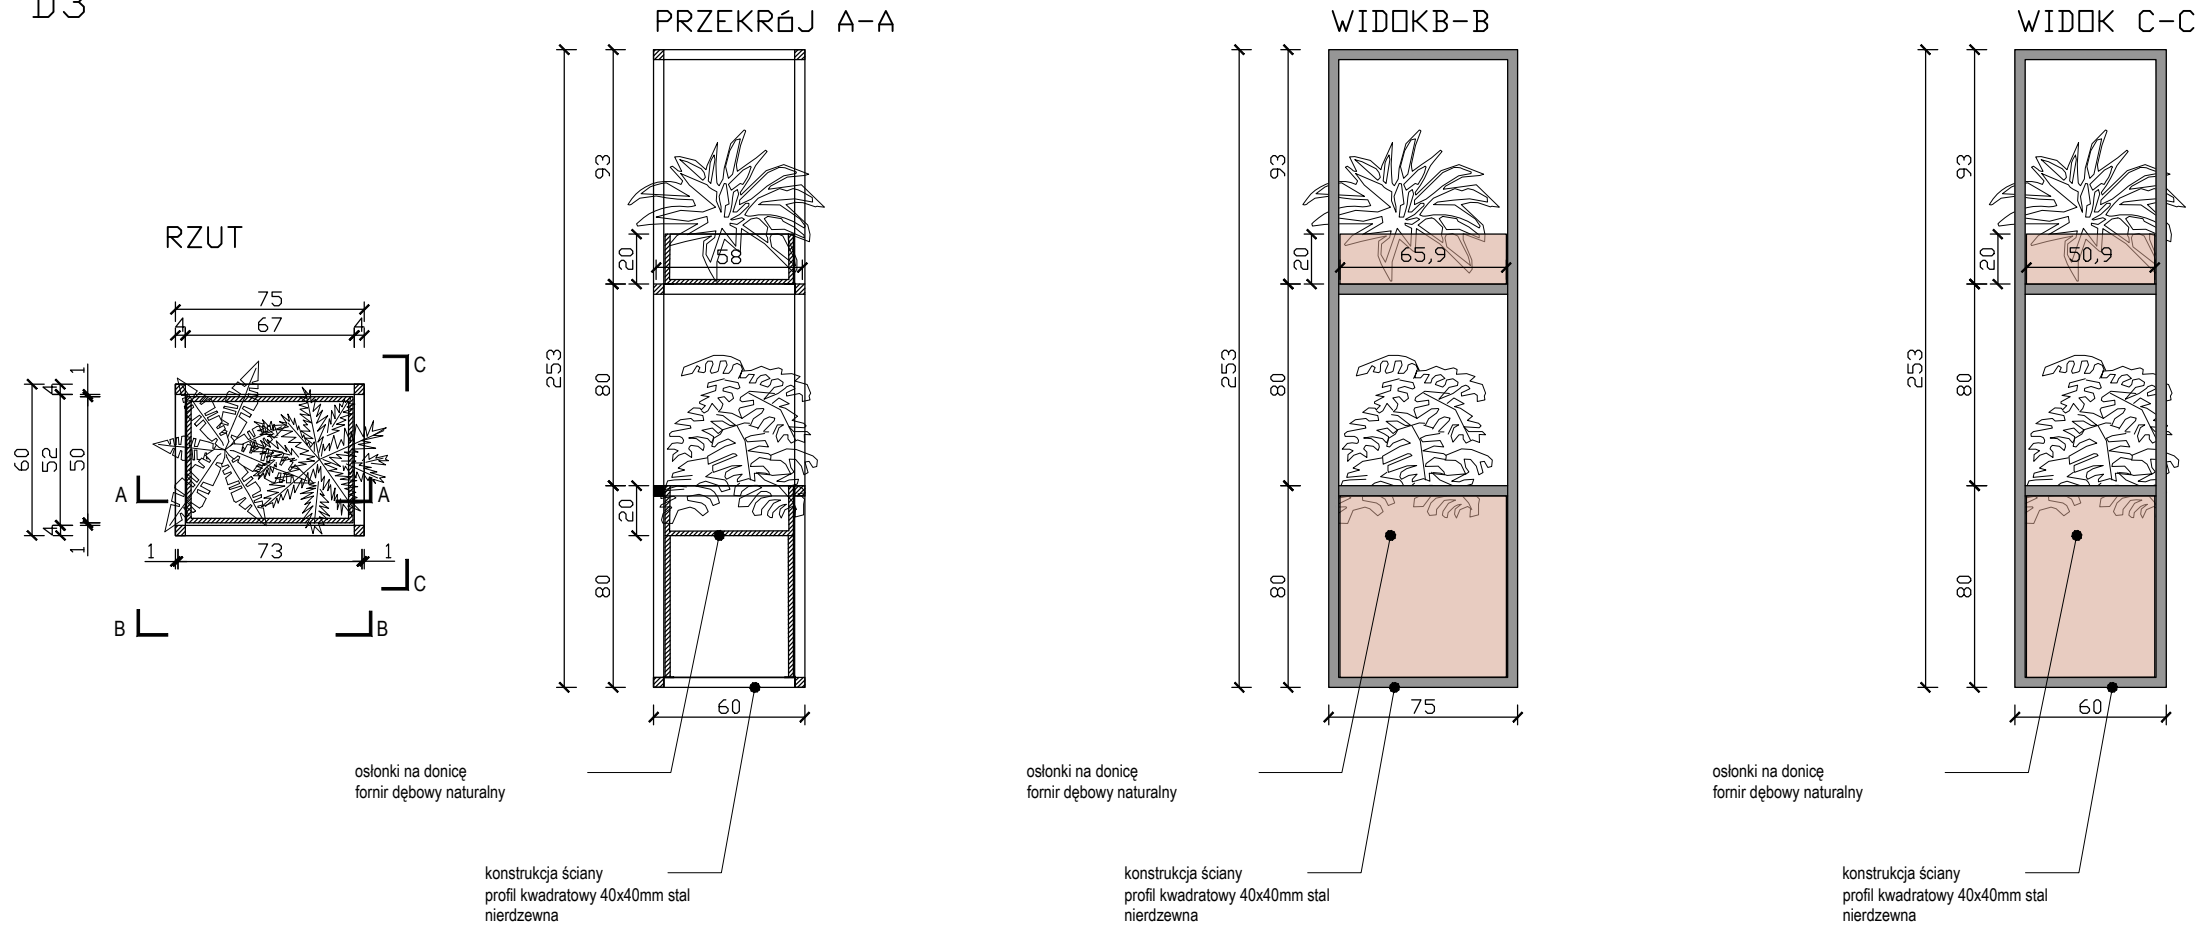


WIDOK A

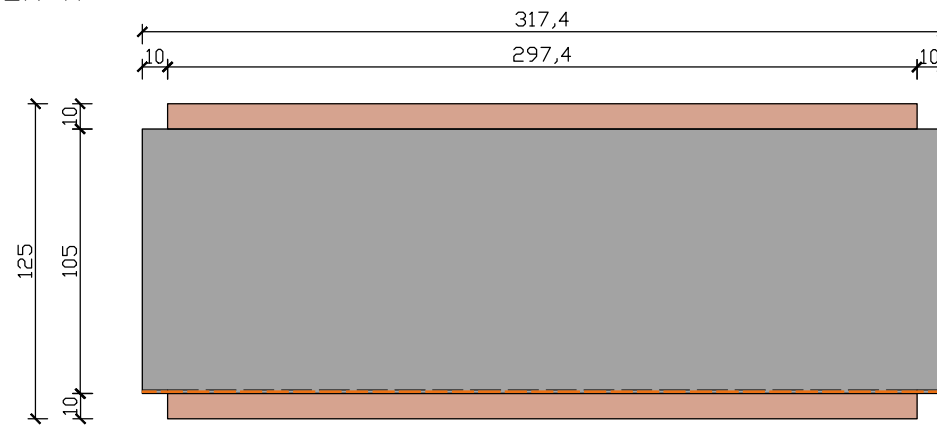


WIDOK B

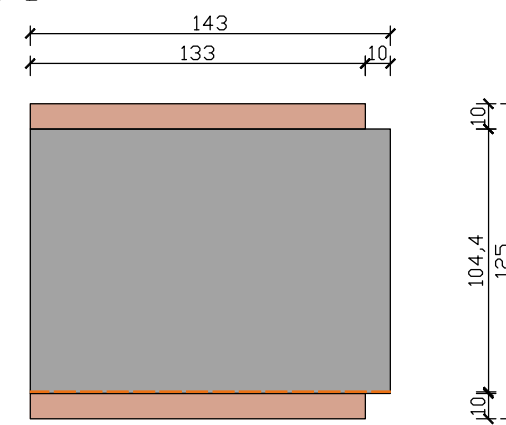


WIDOK C

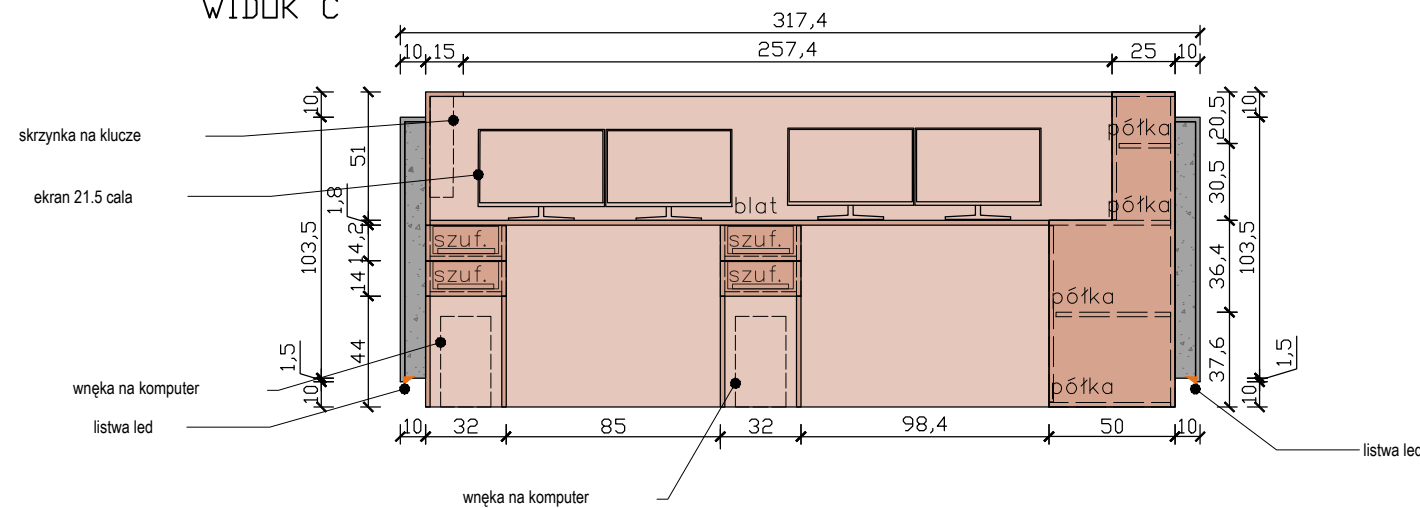


PRZEKÓJ E-E

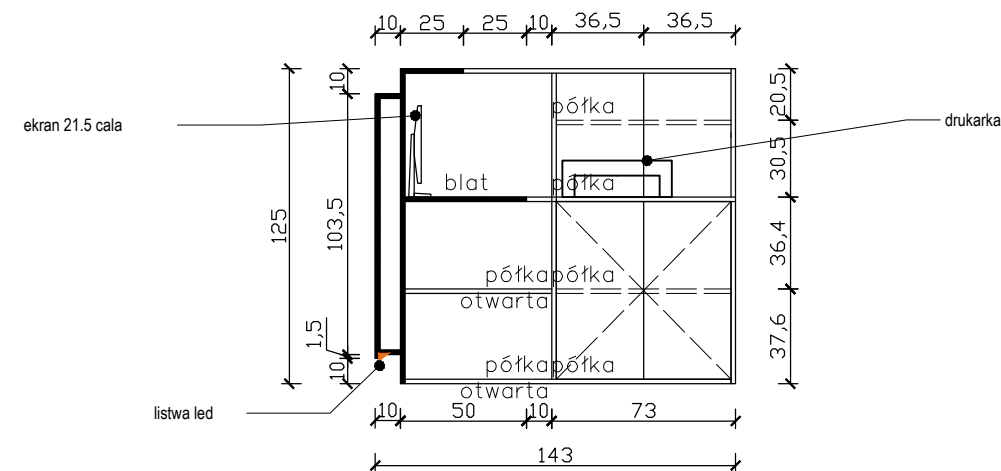

WIDOK D

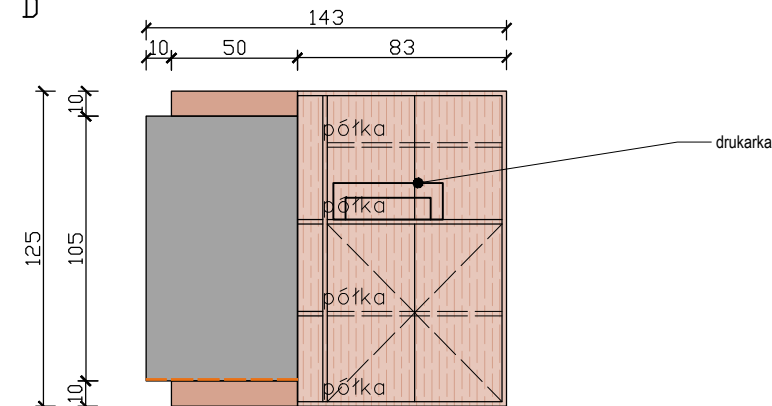

RZUT

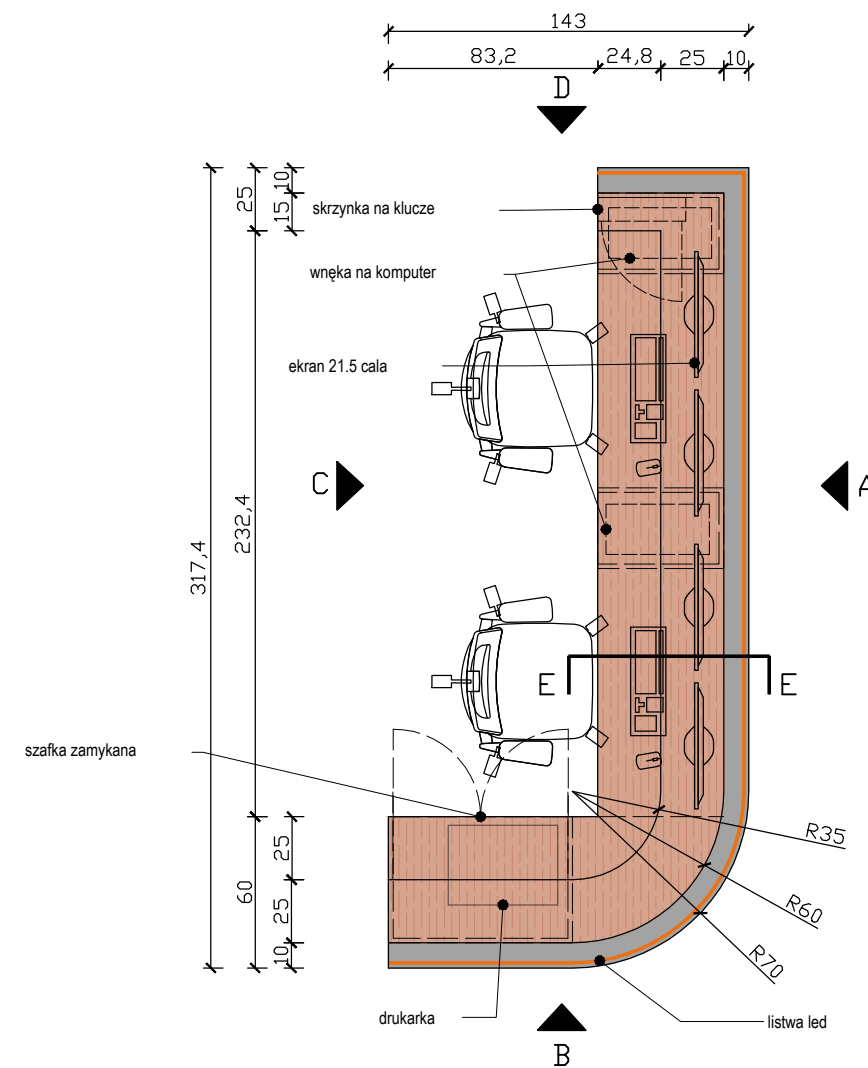

UWAGA!
Podane wymiary są orientacyjne. Obowiązkiem wszystkich wykonawców jest sprawdzenie wymiarów w naturze.
W przypadku zaistniałych rozbieżności prace wykończeniowe należy dokończyć w porozumieniu z architektem.

Legenda



TEMAT OPRACOWANIA		Modernizacja i reorganizacja biurów Zglenickiego 44 i 46A
ADRES INWESTYCJI:		ORLEN PALIWA Spółka z o.o. z siedzibą w Widelce, pod adresem: Widelka 869, 36-145 Widelka
INWESTOR:		ORLEN PALIWA Spółka z o.o. Widelka 869, 36-145 Widelka
BIURO PROJEKTOWE:		FUSION DESIGN SPÓŁKA ZOO ul. Towarowa 35/86 (00-869) Warszawa
AUTORZY	IMIĘ I NAZWISKO, NR UPR.	PODPIS
Projektant w specjalności architektonicznej	—	
Sprawdzający w specjalności architektonicznej	—	
Opracowujący:		mgr inż. arch. Marta Mikołajewska
		mgr inż. arch. Anita Popławska
BRANŻA		ARCHITEKTURA
FAZA PROJEKTU:		PROJEKT WYKONAWCZY
TYTUŁ RYSUNKU:		RECEPCJA - ŁADA RECEPCYJNA
DATA:	SKALA:	NR RYS.:
10.2025	1:30	RE-46-Z3