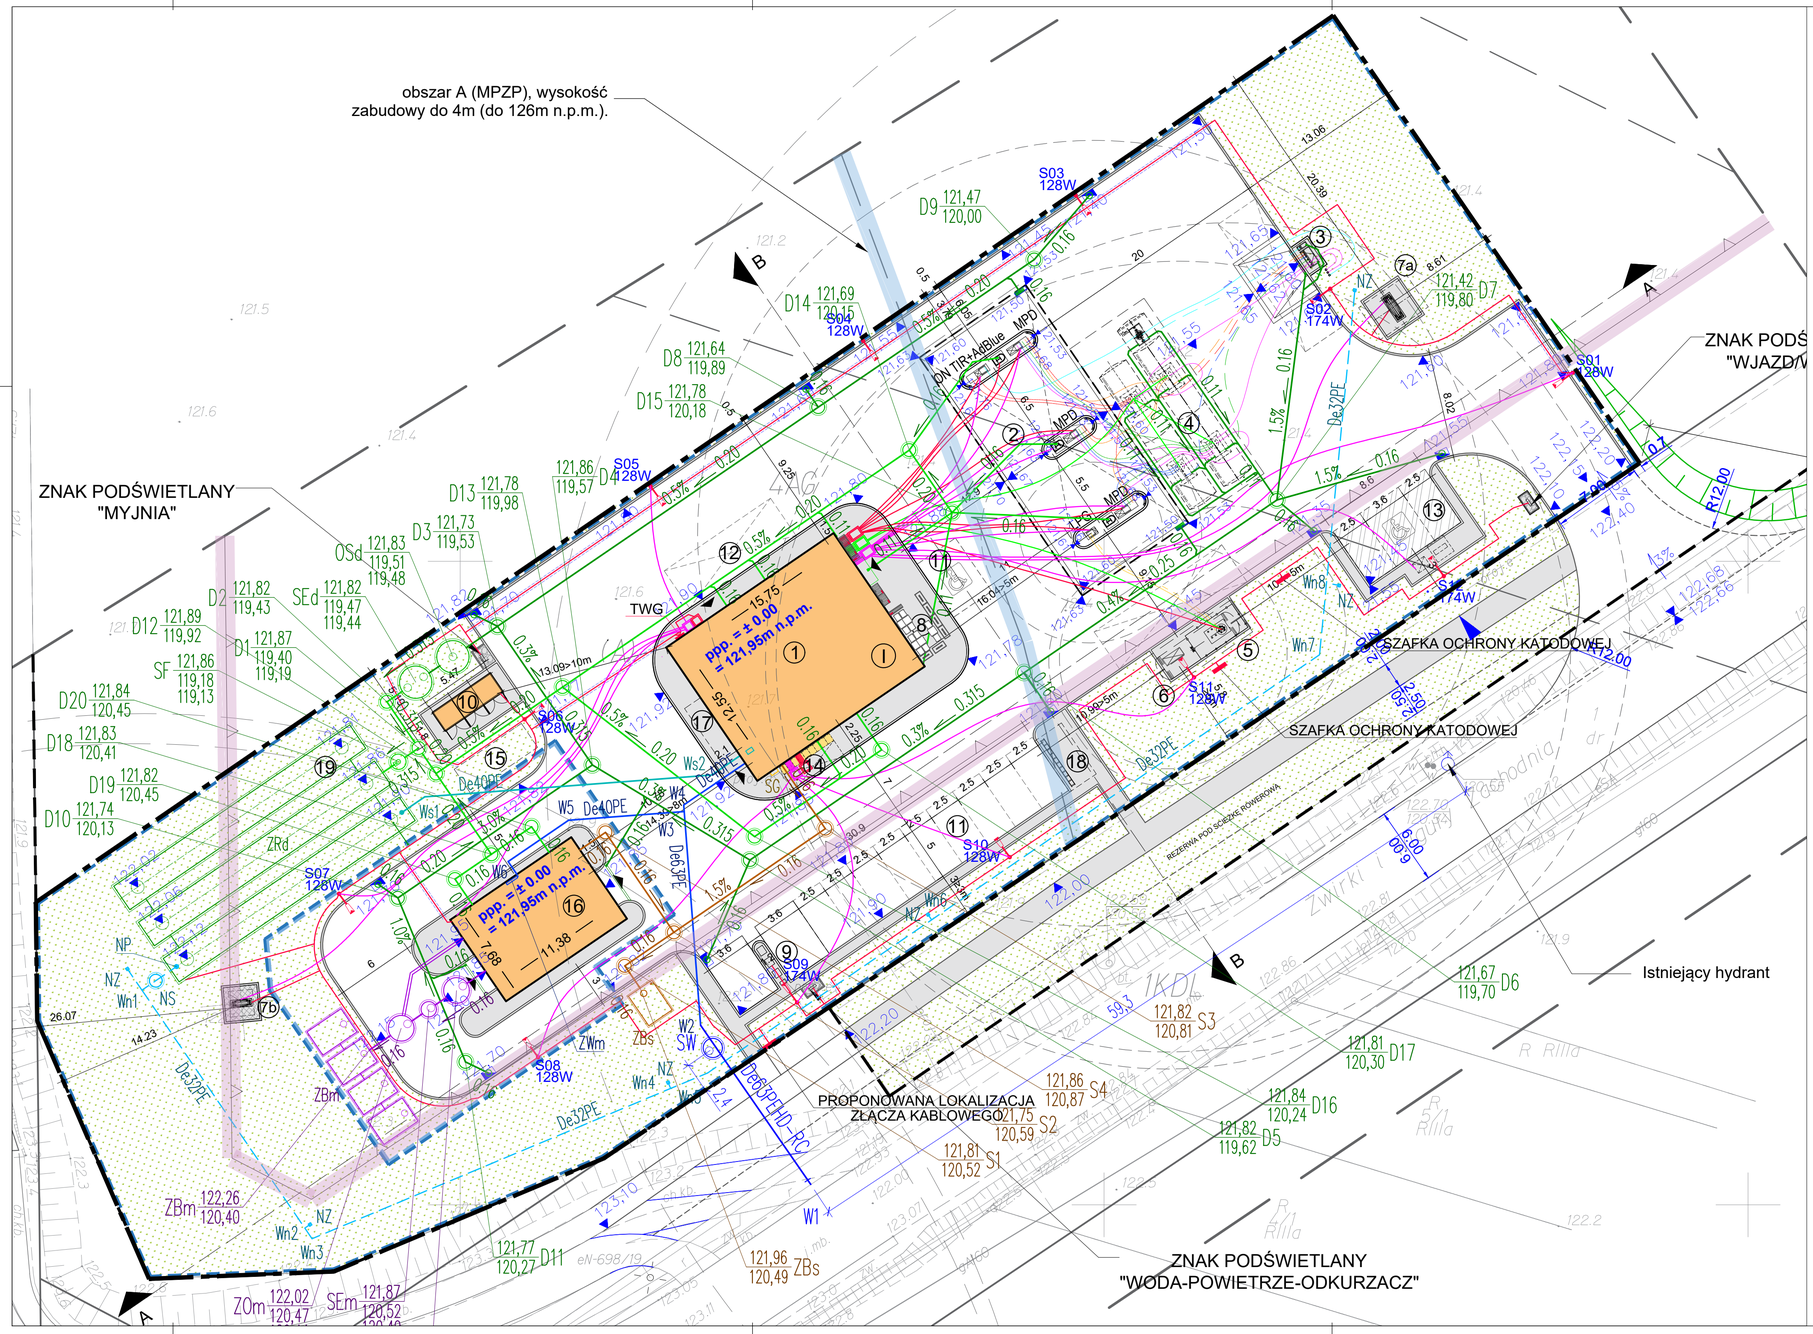


LEGENDA:

- OBSZAR OBJĘTY WNIOSKIEM O PNB
- ETAP 1 INWESTYCJI
- ETAP 2 INWESTYCJI
- GRANICA DZIAŁKI
- WEJŚCIE DO BUDYNKU
- ZIELEŃ
- PROJEKTOWANE CHODNIKI
- PROJEKTOWANE KRAWĘDZIE DRÓG I CHODNIKÓW
- NIEPRZEKRACZALNA LINIA ZABUDOWY (DLA BUDYNKÓW I NAZIEMNYCH BUDOWLI)
- GRANICA OBSZARU A (MPZP), WYSOKOŚĆ ZABUDOWY DO 4m (do 126m n.p.m.).

1. BUDYNEK STACJI PALIW - 95-P-G-M
2. WIATA NAD DYSTRYBUTORAMI
3. ZLEW PALIWA
4. ZBIORNIKI PALIWOWE 1 x 60m3, 1x70m3 (z AdBlue)
5. ZBIORNIK LPG PODZIEMNY poj. 20m3
6. KONTENER NA BUTLE Z GAZEM
7a. PYLON H=8m
7b. PYLON H=4m
8. OGRÓDEK LETNI
9. ODKURZACZ / KOMPRESOR
10. ALTANA ŚMIETNIKOWA
11. MIEJSCA PARKINGOWE
12. MIEJSCE DLA DOSTAW
13. REZERWA POD MIEJSCA DO ŁADOWANIA SAMOCHODÓW ELEKTRYCZNYCH
14. REZERWA POD PACZKOMAT
15. REZERWA POD KONTENER MAGAZYNOWY
16. MYJNIA AUTOMATYCZNA
17. URZĄDZENIA WENT. - KLIMAT.
18. STOJAK NA ROWERY
19. ZBIORNIKI PODZIEMNE NA WODY OPADOWE

LEGENDA – ZEWNĘTRZNE INSTALACJE SANITARNE:

- PRZYŁĄCZE WODOCIĄGOWE – WG ODRĘBNEGO OPRACOWANIA
- ZEWN. INST. WODY
- ZEWN. INST. WODY SZAREJ
- ZEWN. INST. KANALIZACJI SANITARNEJ
- ZEWN. INST. KANALIZACJI DESZCZOWEJ CZYSTEJ
- ZEWN. INST. KANALIZACJI DESZCZOWEJ BRUDNEJ
- ZEWN. INST. KANALIZACJI PRZEMYSŁOWEJ
- ZEWN. INST. NAWADNIAJĄCA

SW	–	STUDNIA WODOMIERZOWA GŁÓWNA
ZWm	–	ZESTAW WODOMIERZOWY MYJNI
ZBs	–	PODZIEMNY ZBIORNIK BEZODPŁYWOWY NA ŚCIEKI SANITARNE O POJEMNOŚCI 10m3
ZBm	–	PODZIEMNY ZBIORNIK BEZODPŁYWOWY NA ŚCIEKI PRZEMYSŁOWE O ŁĄCZNEJ POJEMNOŚCI 48m3 (4x 12m3)
OSm	–	OSADNIK O POJEMNOŚCI 5 m3, np. UGOS TRAP–B 5,0
SEm	–	SEPARATOR KOALESCENCYJNY O PRZEPUSTOWOŚCI 6 dm3/s, np. UGOS SEKO–B 6
ZOm	–	ZBIORNIK OBEJŚCIOWY MYJNI O POJEMNOŚCI 5m3
SEd	–	SEPARATOR KOALESCENCYJNY O PRZEPUSTOWOŚCI 50 dm3/s, np. UGOS SEKO–B 50
OSd	–	OSADNIK O POJEMNOŚCI 10 m3, np. UGOS TRAP–B 10,0
ZRd	–	ZBIORNIK RETENCYJNY NA WODY OPADOWE O POJEMNOŚCI 250m3, 3x ø2.2m, L=22.5m
SF	–	STUDNIA NA FILTR INSTALACJI WODY SZAREJ
SG	–	SZAFKA GAZOWA NA KUREK GŁÓWNY I GAZOMIERZ – WG ODRĘBNEGO OPRACOWANIA
NP	–	POMPA INSTALACJI NAWADNIAJĄCEJ
NS	–	STUDNIA NA ZAWÓR ODCINAJĄCY I ZAWÓR SPUSTOWY INSTALACJI NAWADNIAJĄCEJ
NZ	–	SKRZYNKA NA ZAWÓR DO PODŁĄCZENIA WĘŻA DO PODLEWANIA

TECHNOLOGIA PALIWOWA:

- INSTALACJA SSANIWA DIESEL EFECTA – SECONIX 48/81, DIESEL EFECTA DLA IRE – SECONIX – 60/25
- INSTALACJA SSANIWA DIESEL VERVA – SECON X 48/81
- INSTALACJA SSANIWA 95 EFECTA – SECON X 48/81
- INSTALACJA SSANIWA 98 VERVA – SECON X 48/81
- INSTALACJA ZLEWOWA EFECTA – SECONX 98/120
- INSTALACJA ZLEWOWA DIESEL VERVA – SECON X 98/120
- INSTALACJA ZLEWOWA 95 EFECTA – SECON X 98/120
- INSTALACJA ZLEWOWA 98 VERVA – SECON X 98/120
- INSTALACJA ODDECHOWA I VRS – ODDECHOWA – SECON X 60/75 , VPS DLA DYSTRYBUTORÓW – CNT 30/39
- INSTALACJA ŁOCZNA ADBLUE – SECON X 48/81, INSTALACJA ODDECHOWA – SECON X 80/25
- INSTALACJA ZLEWOWA 98 ADBLUE – SECON X 98/120
- INSTALACJA FAZY CIEKŁEJ LPG – BRUGG LPG 30/40
- INSTALACJA FAZY GAZOWEJ LPG – BRUGG LPG 22/33

ZEWNĘTRZNE INSTALACJE ELEKTRYCZNE

- KABEL nN
- RURA OSŁONOWA
- KANALIZACJA KABLOWA – INSTALACJA NISKOPRĄDOWA
- KANALIZACJA KABLOWA – INSTALACJA ELEKTRYCZNA
- KANALIZACJA KABLOWA – INSTALACJA ISKROBEZPIECZNA
- STUDNIA KABLOWA
- SOK – SKRZYNKA OCHRONY KATODOWEJ
- TWG – TABLICA WYŁĄCZNIKA GŁÓWNEGO
- SLUP ALUMINIOWY OŚWIETLENIA TERENU Z OPRAWĄ LED

BILANS TERENU W GRANICACH OPRACOWANIA

POWIERZCHNIA TERENU OBJĘTEGO OPRACOWANIEM	5216,63	100%	
POWIERZCHNIA BIOLOGICZNIE CZYNNA	1993,21	38.21%	>20%
POWIERZCHNIA ZABUDOWY	294,90	5.65%	<70%
POWIERZCHNIE UTWARDZONE	2928.52	56.14%	
W TYM:			
-POWIERZCHNIA CHODNIKÓW	411,61	7.89%	
-POWIERZCHNIA DRÓG, PLACÓW	2287.05	43.84%	
-POWIERZCHNIA PŁYT SZCZELNYCH	229,86	4.41%	
WSKAŹNIK INTENSYWNOŚCI ZABUDOWY	0.057		<2,6 ≥0

MIEJSCA POSTOJOWE DLA SAMOCHODÓW OSOBOWYCH:	13
- W TYM DLA OSÓB NIEPEŁNOSPRAWNYCH:	2

NAZWA OBIEKTU BUDOWLANEGO	STACJA PALIW ORLEN S.A. PRZY UL. ŻWIRKI I WIGURY WE WROCŁAWIU, NA CZĘŚCI DZIAŁKI NR 16/6, OBRĘB MUCHOBÓR WIELKI 0038 , JEDN. EWID. WROCŁAW 026401_1		
TYTUŁ RYSUNKU	**PROJEKT ZAGOSPODAROWANIA TERENU - POWIĘKSZENIE**		
IMIĘ I NAZWISKO PROJEKTANTA	mgr inż. arch. PIOTR KOCIOŁEK	PODPIS PROJEKTANTA	SKALA RYS.
NUMER UPRAWNIEŃ BUDOWLANYCH	296/90/UW		1:250
DATA SPORZĄDZENIA	MAJ 2026		NUMER RYS.
ASYSTENT	inż. arch. SZYMON SZELĄG	PODPIS	PZT01