
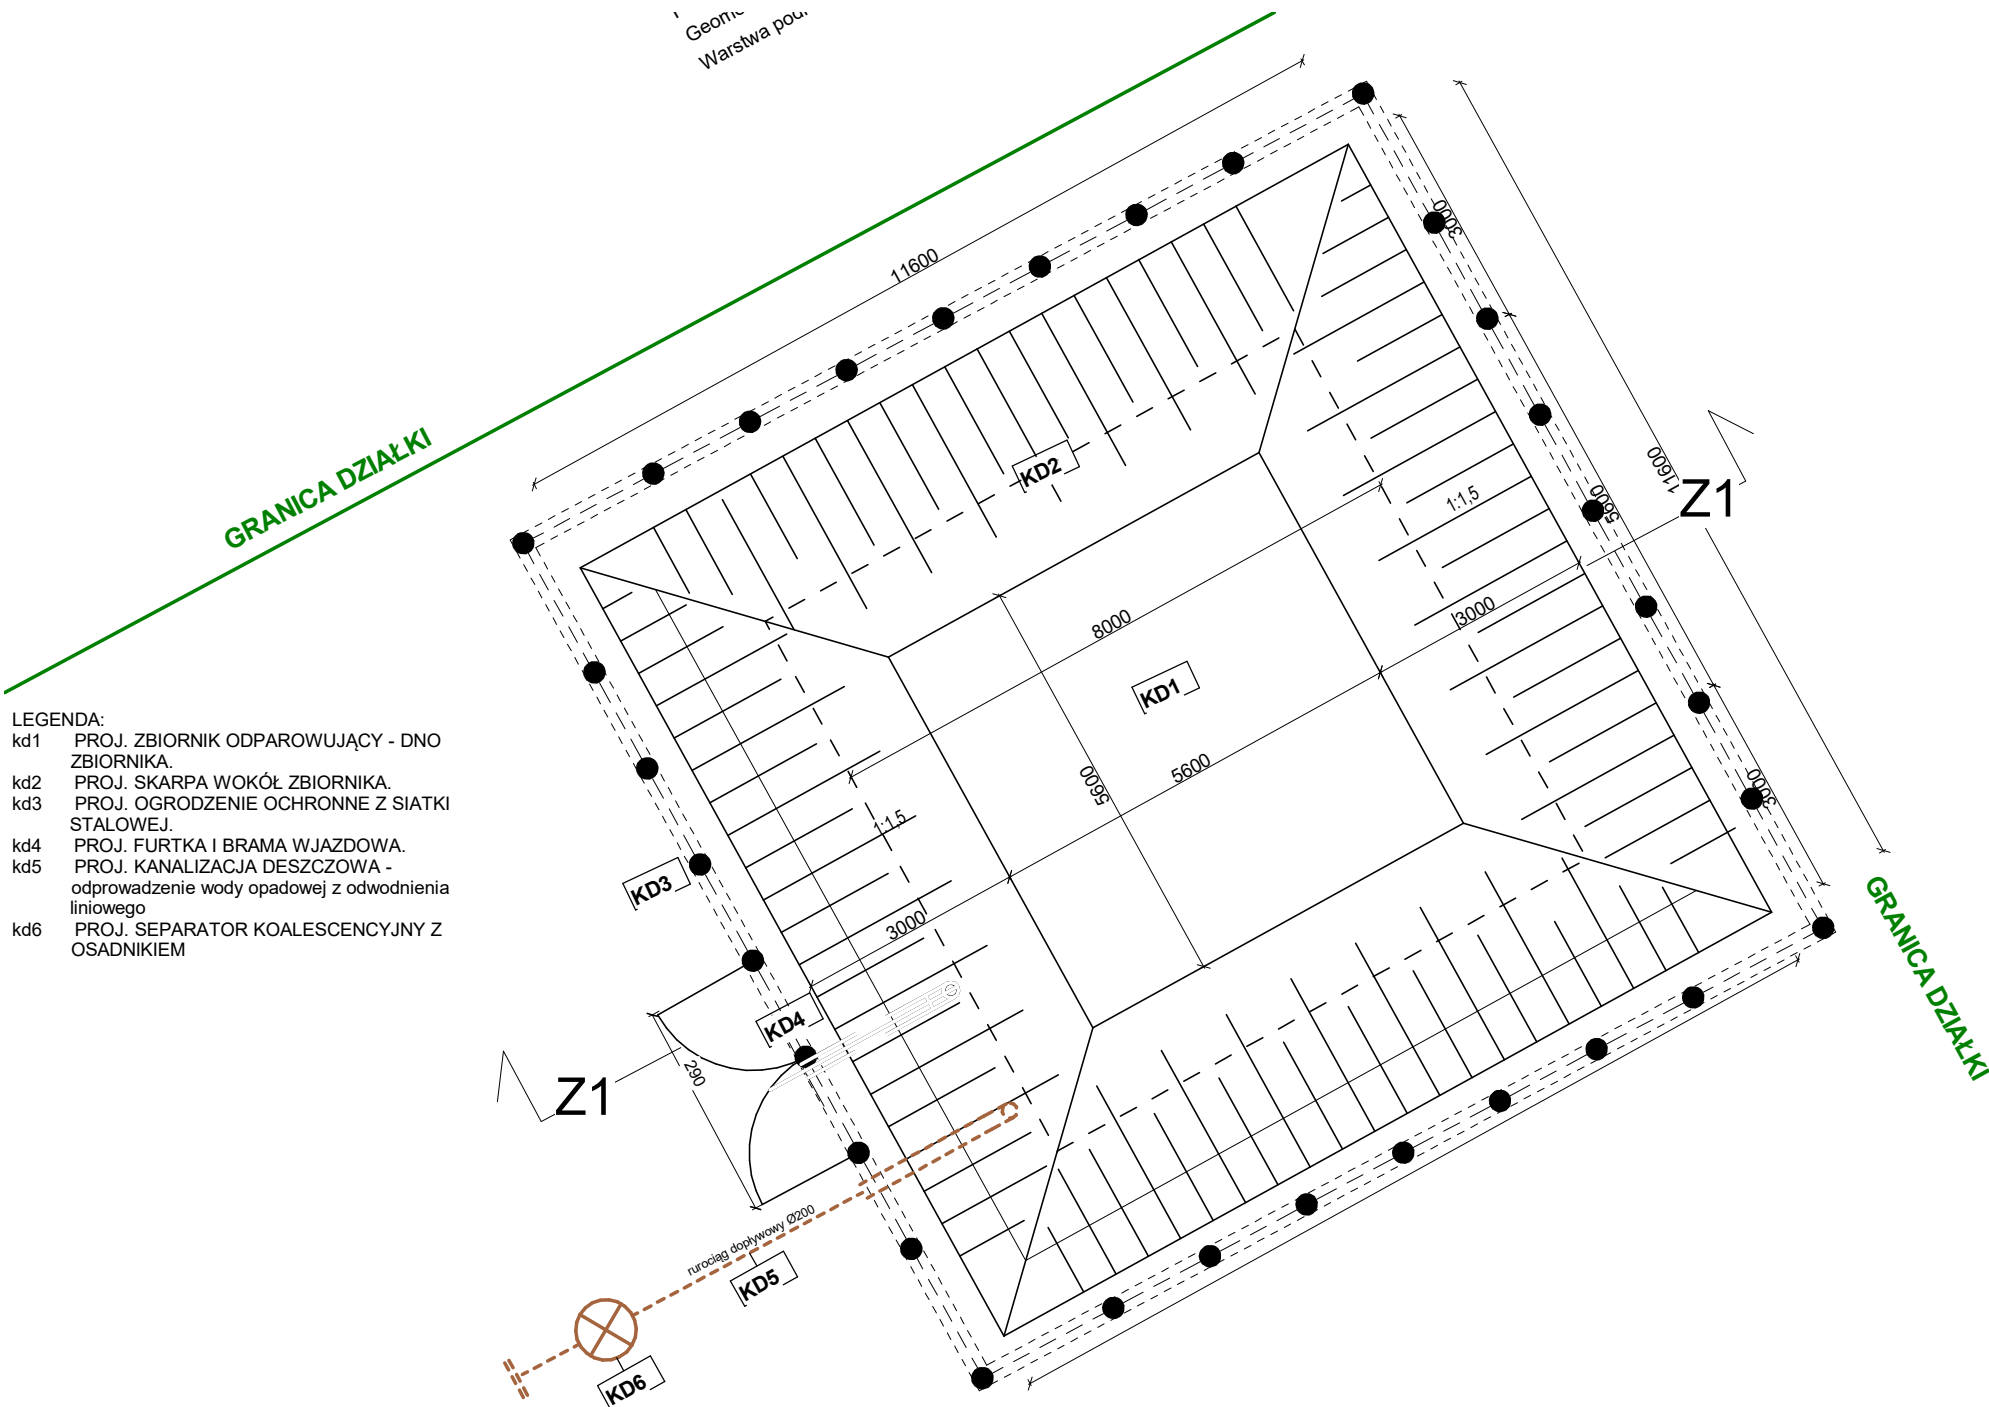


PRZEKRÓJ PRZEZ ZBIORNIK

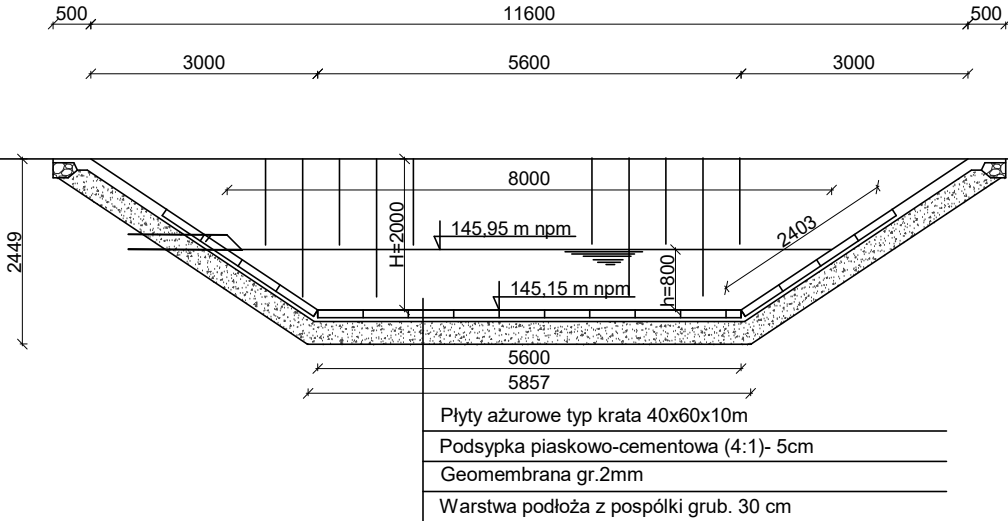

Adaptacja projektu gotowego Wiata MikroPremium opracowanego przez:

Biuro projektowe:
ATELIER Paweł Byrski
ul. Rzemieślnicza 1/513, 30-363 Kraków

Opracowanie projektowe:
arch. mgr. inż. Damian Mierzwa
SW-93/2010, SW-0182

Data opracowania: 17.09.2020 r

Objekt: Budynek pawilonu stacji paliw, wiaty stacji paliw, powierzchnia utwardzonej, miejsc postojowych wraz z infrastrukturą techniczną

Adres obiektu: dz. nr 530 obr. 0003 Chocianów, j.ewid. 021601_4

Funkcja	Imię i nazwisko	Upr. nr	Podpis
Zespół projektowy	arch. Karol Bulanda Projektant	Upr. bud. w spec. architektonicznej MPOIA/027/2017	
	arch. Paulina Bulanda Sprawdzający	Upr. bud. w spec. architektonicznej MPOIA/045/2021	
	mgr inż. Kamil Homa	Upr. bud. w spec. konstrukcyjnej MAP/0122/PWSEkb/16	
	mgr inż. arch. Karol Homa		

Nazwa rysunku:	ZBIORNIK ODPAROWUJĄCY 11,6x11,6
----------------	------------------------------------

Faza:	PROJEKT TECHNICZNY
-------	--------------------

Branža: ARHITEKTURA

Data: 09 2025

Format:	A3	Skala:	1:100	Nr rysunku:	Z-1
---------	----	--------	-------	-------------	-----