



Marek Hartwig

84-242 Dąbrówka, ul. ppłk. Ryszarda Lubowiedzkiego 5 Tel: 501-339-094
NIP: 588-152-60-11, Regon: 192869714 biuro@mhtech.pl

PROJEKT PRZYŁĄCZA KABLOWEGO

Nr inw.	Egz. Nr 1
UMOWA	ZN/3848/3636MZI/2026/2601826/1

TEMAT: Projekt budowy przyłącza kablowego nN 0,4kV dla zasilania
budynku mieszkalnego jednorodzinnego oraz budynku mieszkalnego
jednorodzinnego dwulokalowego

Lokalizacja:	Msc. Robakowo, gm. Luzino
Działki objęte zasilaniem:	dz. nr 300/10, 300/12
Działki na trasie przyłącza:	dz. nr 300/5 obręb 0006 Robakowo
Obszar stacji:	T-9597 Sychowo II

Branża: Elektryczna

Inwestor: ENERGA – OPERATOR S.A. Oddział w Gdańsku
80-557 Gdańsk, ul. Marynarki Polskiej 130

Projektował: inż. Łukasz Brzozowski
upr. POM/0242/POE/21

inż. Łukasz Brzozowski
uprawnienia budowlane do projektowania
w ograniczonym zakresie w specjalności
instalacyjnej, w zakresie sieci, instalacji i
urządzeń elektrycznych i elektroenergetycznych
upr. bud. nr POM/0242/POE/21

ZGŁOSZENIE
budowy lub wykonywania innych robót budowlanych
(PB-2)

PB-2 nie dotyczy budowy i przebudowy budynku mieszkalnego jednorodzinnego.

Podstawa prawna: Art. 30 ust. 2 w zw. z ust. 4d ustawy z dnia 7 lipca 1994 r. - Prawo budowlane (Dz. U. z 2020 r. poz. 1333, z późn. zm.).

1. ORGAN ADMINISTRACJI ARCHITEKTONICZNO-BUDOWLANEJ

Nazwa: STAROSTA WEJHEROWSKI

1.1. DANE INWESTORA¹⁾

Imię i nazwisko lub nazwa: ENERGIA-OPERATOR SA

Kraj: POLSKA

Województwo: POMORSKIE

Powiat: GDAŃSKI

Gmina: GDAŃSK

Ulica: MARYNARKI POLSKIEJ

Nr domu: 130

Nr lokalu:

Miejscowość: GDAŃSK

Kod pocztowy: 80-557

Pocza: GDAŃSK

Email (nieobowiązkowo):

Nr tel. (nieobowiązkowo):

1.2. DANE INWESTORA (DO KORESPONDENCJI)¹⁾

Wypełnia się, jeżeli adres do korespondencji inwestora jest inny niż wskazany w pkt 2.1.

Kraj: Województwo:

Powiat: Gmina:

Ulica: Nr domu: Nr lokalu:

Miejscowość: Kod pocztowy: Pocza:

Adres skrzynki ePUAP²⁾:

3. DANE PEŁNOMOCNIKA¹⁾

Wypełnia się, jeżeli inwestor działa przez pełnomocnika.

☒ pełnomocnik

☐ pełnomocnik do doręczeń

Imię i nazwisko: MAREK HARTWIG

Kraj: POLSKA

Województwo: POMORSKIE

Powiat: WEJHEROWSKI

Gmina: LUZINO

Ulica: PPLK. RYSZARDA LUBOWIEDZKIEGO

Nr domu: 5

Nr lokalu:

Miejscowość: DĄBRÓWKA


Kod pocztowy: 84-242

Pocza: LUZINO

Adres skrzynki ePUAP²⁾:

Email (nieobowiązkowo): biuro@mhtech.pl

Nr tel. (nieobowiązkowo): 501-339-094

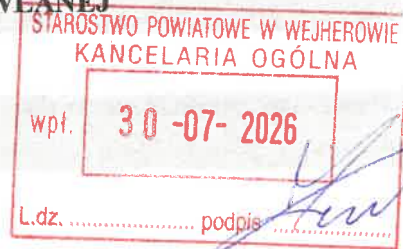

4. INFORMACJE O ROBOTACH BUDOWLANYCH

Rodzaj, zakres i sposób wykonywania:

BUDOWA PRZYŁĄCZA KABLOWEGO NN 0,4KV DLA ZASILANIA BUDYNKU MIESZKALNEGO JEDNORODZINNEGO ZLOKALIZOWANEGO NA DZ. NR 300/10 W MSC. ROBAKOWO, GM. LUZINO.

Planowany termin rozpoczęcia³⁾: **21.08.2026r.**

5. DANE NIERUCHOMOŚCI (MIEJSCE WYKONYWANIA ROBÓT BUDOWLANYCH)^{4,5)}

Województwo: POMORSKIE Powiat: WEJHEROWSKI Gmina: LUZINO

Ulica: Nr domu:

Miejscowość: ROBAKOWO Kod pocztowy:

Identyfikator działki ewidencyjnej⁶⁾: **300/5, OBRĘB 0006 ROBAKOWO**

6. OŚWIADCZENIE W SPRAWIE KORESPONDENCJI ELEKTRONICZNEJ

☐ Wyrażam zgodę

☒ Nie wyrażam zgody

na doręczanie korespondencji w niniejszej sprawie za pomocą środków komunikacji elektronicznej w rozumieniu art. 2 pkt 5 ustawy z dnia 18 lipca 2002 r. o świadczeniu usług drogą elektroniczną (Dz. U. z 2020 r. poz. 344).

7. ZAŁĄCZNIKI

☒ Oświadczenie o posiadanym prawie do dysponowania nieruchomością na cele budowlane.

☒ Pełnomocnictwo do reprezentowania inwestora (opłacone zgodnie z ustawą z dnia 16 listopada 2006 r. o opłacie skarbowej (Dz. U. z 2020 r. poz. 1546, z późn. zm.)) - jeżeli inwestor działa przez pełnomocnika.


☒ Potwierdzenie uiszczenia opłaty skarbowej - jeżeli obowiązek uiszczenia takiej opłaty wynika z ustawy z dnia 16 listopada 2006 r. o opłacie skarbowej.

Inne (wymagane przepisami prawa): ☐

8. PODPIS INWESTORA (PEŁNOMOCNIKA) I DATA PODPISU

Podpis powinien być czytelny. Podpis i datę podpisu umieszcza się w przypadku dokonywania zgłoszenia w postaci papierowej.

30-07-2026

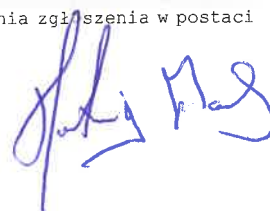

³W przypadku zgłoszenia budowy tymczasowego obiektu budowlanego w polu „Planowany termin rozpoczęcia” należy wskazać również planowany termin rozbiórki lub przeniesienia w inne miejsce tego obiektu.


⁴W przypadku większej liczby inwestorów, pełnomocników lub nieruchomości dane kolejnych inwestorów, pełnomocników lub nieruchomości dodaje się w formularzu albo zamieszcza na osobnych stronach i dołącza do formularza.

⁵Adres skrzynki ePUAP wskazuje się w przypadku wyrażenia zgody na doręczanie korespondencji w niniejszej sprawie za pomocą środków komunikacji elektronicznej.

⁶W przypadku formularza w postaci papierowej zamiast identyfikatora działki ewidencyjnej można wskazać jednostkę ewidencyjną, obręb ewidencyjny i nr działki ewidencyjnej oraz arkusz mapy, jeżeli występuje.

ZGŁOSZENIE

budowy lub wykonywania innych robót budowlanych (PB-2)

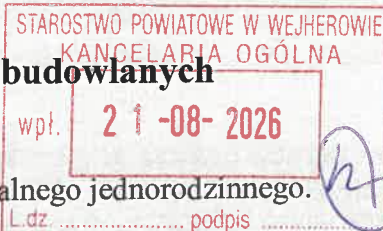

PB-2 nie dotyczy budowy i przebudowy budynku mieszkalnego jednorodzinnego.

Podstawa prawna: Art. 30 ust. 2 w zw. z ust. 4d ustawy z dnia 7 lipca 1994 r. - Prawo budowlane (Dz. U. z 2020 r. poz. 1333, z późn. zm.).

1. ORGAN ADMINISTRACJI ARCHITEKTONICZNO-BUDOWLANEJ

Nazwa: STAROSTA WEJHEROWSKI

1.1. DANE INWESTORA¹⁾

Imię i nazwisko lub nazwa: ENERGIA-OPERATOR SA

Kraj: POLSKA Województwo: POMORSKIE

Powiat: GDAŃSKI Gmina: GDAŃSK

Ulica: MARYNARKI POLSKIEJ Nr domu: 130 Nr lokalu:

Miejscowość: GDAŃSK Kod pocztowy: 80-557 Poczta: GDAŃSK

Email (nieobowiązkowo):

Nr tel. (nieobowiązkowo):

1.2. DANE INWESTORA (DO KORESPONDENCJI)¹⁾

Wypełnia się, jeżeli adres do korespondencji inwestora jest inny niż wskazany w pkt 2.1.

Kraj: Województwo:

Powiat: Gmina:

Ulica: Nr domu: Nr lokalu:

Miejscowość: Kod pocztowy: Poczta:

Adres skrzynki ePUAP²⁾:

3. DANE PEŁNOMOCNIKA¹⁾

Wypełnia się, jeżeli inwestor działa przez pełnomocnika.

☒ pełnomocnik

☐ pełnomocnik do doręczeń

Imię i nazwisko: MAREK HARTWIG

Kraj: POLSKA Województwo: POMORSKIE

Powiat: WEJHEROWSKI Gmina: LUZINO

Ulica: PPLK. RYSZARDA LUBOWIEDZKIEGO Nr domu: 5 Nr lokalu:

Miejscowość: DĄBRÓWKA Kod pocztowy: 84-242 Poczta: LUZINO

Adres skrzynki ePUAP²⁾:

Email (nieobowiązkowo): biuro@mhtech.pl

Nr tel. (nieobowiązkowo): 501-339-094

4. INFORMACJE O ROBOTACH BUDOWLANYCH

Rodzaj, zakres i sposób wykonywania:

BUDOWA PRZYŁĄCZA KABLOWEGO NN 0,4KV DLA ZASILANIA BUDYNKU MIESZKALNEGO JEDNORODZINNEGO DWULOKAŁOWEGO ZLOKALIZOWANEGO NA DZ. NR 300/12 W MSC. ROBAKOWO, GM. LUZINO.

Planowany termin rozpoczęcia³⁾: **12.09.2026r.**

5. DANE NIERUCHOMOŚCI (MIEJSCE WYKONYWANIA ROBÓT BUDOWLANYCH)^{4 5)}

Województwo: POMORSKIE Powiat: WEJHEROWSKI Gmina: LUZINO

Ulica: Nr domu:

Miejscowość: ROBAKOWO Kod pocztowy:

Identyfikator działki ewidencyjnej⁶⁾: **300/5, OBREB 0006 ROBAKOWO**

6. OŚWIADCZENIE W SPRAWIE KORESPONDENCJI ELEKTRONICZNEJ

☐ Wyrażam zgodę

☒ Nie wyrażam zgody

na doręczanie korespondencji w niniejszej sprawie za pomocą środków komunikacji elektronicznej w rozumieniu art. 2 pkt 5 ustawy z dnia 18 lipca 2002 r. o świadczeniu usług drogą elektroniczną (Dz. U. z 2020 r. poz. 344).

7. ZAŁĄCZNIKI

☒ Oświadczenie o posiadanych prawie do dysponowania nieruchomością na cele budowlane.

☒ Pełnomocnictwo do reprezentowania inwestora (opłacone zgodnie z ustawą z dnia 16 listopada 2006 r. o opłacie skarbowej (Dz. U. z 2020 r. poz. 1546, z późn. zm.)) - jeżeli inwestor działa przez pełnomocnika.

☒ Potwierdzenie uiszczenia opłaty skarbowej - jeżeli obowiązek uiszczenia takiej opłaty wynika z ustawy z dnia 16 listopada 2006 r. o opłacie skarbowej.

Inne (wymagane przepisami prawa): ☐

8. PODPIS INWESTORA (PEŁNOMOCNIKA) I DATA PODPISU

Podpis powinien być czytelny. Podpis i datę podpisu umieszcza się w przypadku dokonywania zgłoszenia w postaci papierowej.

Podpis Mew 21.08.26'

³W przypadku zgłoszenia budowy tymczasowego obiektu budowlanego w polu „Planowany termin rozpoczęcia” należy wskazać również planowany termin rozbiórki lub przeniesienia w inne miejsce tego obiektu.

⁴W przypadku większej liczby inwestorów, pełnomocników lub nieruchomości dane kolejnych inwestorów, pełnomocników lub nieruchomości dodaje się w formularzu albo zamieszcza na osobnych stronach i dołącza do formularza.

⁵Adres skrzynki ePUAP wskazuje się w przypadku wyrażenia zgody na doręczanie korespondencji w niniejszej sprawie za pomocą środków komunikacji elektronicznej.

⁶W przypadku formularza w postaci papierowej zamiast identyfikatora działki ewidencyjnej można wskazać jednostkę ewidencyjną, obręb ewidencyjny i nr działki ewidencyjnej oraz arkusz mapy, jeżeli występuje.

1. Temat

Tematem opracowania jest projekt budowlany przyłącza energetycznego nN 0,4kV dla zasilania dz. nr 300/10, 300/12 w msc. Robakowo, gm. Luzino.

2. Zakres rzeczowy projektowanych sieci i urządzeń

Zasilanych ze stacji o nr ruchowym: T-9597 Sychowo II

Wymiana pojedynczego słupa SN	-----
Linia napowietrzna SN	-----
Rozłącznik napowietrzny SN	-----
Linia kablowa SN	-----
Mufy kablowe	-----
Głowice kablowe	-----
Ograniczniki przepięć	-----
Złącze kablowe SN	-----
Stacja transformatorowa SN/nn	-----
Transformator	-----
Wymiana pojedynczego słupa nn	-----
Linia napowietrzna nn:	-----
• dł.trasy/dł.całkowita	-----
Przyłącze napowietrzne:	-----
• dł.trasy/dł.całkowita	-----
• zbiorczo przyłącza dotyczące obwodu	-----
Szafka pomiarowa	P1-Rs/LZV/F, 1 szt. P2-Rs/LZV/F, 1 szt.
Przyłącze kablowe:	NA2XY-J 4x120
• dł.trasy/dł.całkowita	I=28(31)m I=56(59)m
• zbiorczo przyłącza dotyczące obwodu	-----
Linia kablowa nn:	-----
• dł.trasy/dł.całkowita	-----
Kablowa rozdzielnica szafowa	-----
Słupowy rozłącznik bezpiecznikowy	-----
Przecisk	-----
Przewiert	-----

5. Podstawa opracowania

Podstawę opracowania stanowią:

- Umowa ZN/3848/3636MZI/2026/2601826/1
- Warunki zabudowy,
- N SEP-E-004,
- Wizja lokalna w terenie,
- Przepisy BiHP,
- Warunki przyłączenia nr WP-P/26/018602, P/25/091995

		M.H. TECH Marek Hartwig ul. Plłk. Ryszarda Lubowiedzkiego 5 Dąbrówka, 84-242 Luzino	
Budowa przyłacza kablowego nN 0,4 kV dla zasilania budynku mieszkalnego jednorodzinnego oraz budynku mieszkalnego jednorodzinnego dwulokalowego zlokalizowanych na działkach 300/10, 300/12. Działki na trasie przyłacza: 300/5.			
Numer umowy: ZN/3848/3636MZI/2026/2601826/1			
Projekt przyłacza kablowego nN 0,4 kV Branża: Elektroenergetyczna			07.2026
Projekt zagospodarowania terenu		T-9597 Sychowo II	
Inwestor	Energia-Operator S.A. Oddział w Gdańsku 80-557 Gdańsk, Ulica Marynarki Polskiej 130		Rys. Nr. E-1
Projektował	inż. Łukasz Brzozowski, Upr. POM/0242/POE/21 		



PROTOKÓŁ Z NARADY KOORDYNACYJNEJ NR GD.6630.1026.2026

w sprawie sytuowania projektowanych sieci uzbrojenia terenu przeprowadzonej
za pomocą środków komunikacji elektronicznej w Starostwie Powiatowym w Wejherowie

Przedmiot narady koordynacyjnej

załącznika (na podst. art.28b, ust. 7 ustawy PGiK)

elektroenergetyczne

Lokalizacja obiektu

Robakowo, dz. 300/10, 300/5, gm. Luzino

Lista
działek ewidencyjnych

Jednostka ew. Obręb ew.

Numery działek ewidencyjnych

Luzino Robakowo 300/5, 300/10

Wnioskodawca

Marek Hartwig reprezentujący(a) podmiot
MHTech Marek Hartwig, NIP: 5881526011
ul. Ppłk. Ryszarda Lubowiedzkiego 5, 84-242 Luzino

Inwestor

Energa-Operator SA, ul. Marynarki Polskiej 130, 80-557 Gdańsk

Projektant

Łukasz Brzozowski
numer uprawnień: **POM/0242/POE/21**

Data wpływu wniosku

2 lipca 2026 r.

Data rozpoczęcia narady

6 lipca 2026 r.

Data zakończenia narady

13 lipca 2026 r.

Przewodniczący
narady koordynacyjnej

Wacław Abramowicz
Kierownik Referatu ZUD

Lista uczestników narady koordynacyjnej

1	<i>Oznaczenie podmiotu:</i> Orange Polska Hurt	Podmiot powiadomiony o naradzie drogą elektroniczną
	<i>Stanowisko/uwagi:</i> Nie wyrażono stanowiska	
2	<i>Oznaczenie podmiotu:</i> Światłowod Inwestycje Sp. z o.o.	Podmiot powiadomiony o naradzie drogą elektroniczną
	<i>Stanowisko/uwagi:</i> Nie wyrażono stanowiska	
3	<i>Oznaczenie podmiotu:</i> CHOPIN Telewizja Kablowa Sp. z o.o.	<i>Imię i nazwisko przedstawiciela</i> Tomasz Schmidtke
	<i>Stanowisko/uwagi:</i> Projekt zaakceptowany	Udział w naradzie z wykorzystaniem środków komunikacji elektronicznej
4	<i>Oznaczenie podmiotu:</i> ENERGA-OPERATOR S.A. Oddział w Gdańsku	<i>Imię i nazwisko przedstawiciela</i> Michał Dzienisz
	<i>Stanowisko/uwagi:</i> Projekt zaakceptowany	Udział w naradzie z wykorzystaniem środków komunikacji elektronicznej
5	<i>Oznaczenie podmiotu:</i> Energa Oświetlenie Sp. z o.o. Grupa Orlen	<i>Imię i nazwisko przedstawiciela</i> Łukasz Foltyn
	<i>Stanowisko/uwagi:</i> Projekt zaakceptowany	Udział w naradzie z wykorzystaniem środków komunikacji elektronicznej
6	<i>Oznaczenie podmiotu:</i> G.EN. Operator Sp. z o.o.	<i>Imię i nazwisko przedstawiciela</i> Arkadiusz Grabski
	<i>Stanowisko/uwagi:</i> Projekt zaakceptowany	Udział w naradzie z wykorzystaniem środków komunikacji elektronicznej
7	<i>Oznaczenie podmiotu:</i> PSG Sp. z o.o. Oddział Zakład Gazowniczy w Gdańsku	<i>Imię i nazwisko przedstawiciela</i> Jarosław Sobczyński
	<i>Stanowisko/uwagi:</i> Projekt zaakceptowany	Udział w naradzie z wykorzystaniem środków komunikacji elektronicznej

8	Oznaczenie podmiotu: Urząd Gminy Luzino	Imię i nazwisko przedstawiciela Szymon Meyer
	Stanowisko/uwagi: Projekt zaakceptowany	Udział w naradzie z wykorzystaniem środków komunikacji elektronicznej
9	Oznaczenie podmiotu: Zarząd Dróg Powiatowych w Wejherowie	Imię i nazwisko przedstawiciela Anna Hadas
	Stanowisko/uwagi: Projekt zaakceptowany	Udział w naradzie z wykorzystaniem środków komunikacji elektronicznej

W naradzie uczestniczył(a) z wykorzystaniem środków komunikacji elektronicznej przedstawiciel(ka) wnioskodawcy **Marek Hartwig**.

Treść protokołu uzgodniono z osobami, które uczestniczyły w naradzie wyłącznie za pomocą środków komunikacji elektronicznej.



Zeskanuj kod QR,
aby zlokalizować
wniosek na mapie

Z up. Starosty
Wacław Abramowicz
Kierownik Referatu ZUD

Protokolant
Agnieszka Górka

Dokument elektroniczny wygenerowany automatycznie dnia 13 lipca 2026 roku z systemu informatycznego iGeoMap/ePODGiK, podpisany kwalifikowaną pieczęcią elektroniczną organu.

Załącznik do niniejszego protokołu stanowi dokumentacja projektowa, która została opatrzona elektroniczną pieczęcią kwalifikowaną organu zawierającą adnotację o sposobie przeprowadzenia narady, miejsce i termin jej zakończenia oraz znak sprawy zgodny z instrukcją kancelaryjną i nie wymaga dodatkowych pieczęci.

Weryfikacji dokumentu można dokonać na stronie <https://weryfikacjaprotokoluzud.epodgik.pl>.

MAPA SYTUACYJNO WYSOKOŚCIOWA
z uzbrojeniem podziemnym
SKALA 1:500
MAPA DO CELÓW PROJEKTOWYCH

woj. pomorskie
pow. wejherowski
gmina: Luzino
obręb: Robakowo
działka: 300/10; 12
ul. Królewska

stan (S+U+W) aktualny na dzień 08.04.2011 r.
układ odniesienia "2000/6"
poziom odniesienia "PL-EVRF2007-NH"

Sporządził :
GD.6640.4475.2026
Reda 24.06.2026 r.

Pomiar szczegółów metodą bezpośrednią


Wszelkie trwałe obiekty budowlane
podlegają wytyczeniu przez jednostkę
wykonawstwa geodezyjnego.

UWAGA !
Nie badano obciążeń nieruchomości
Nie wyklucza się istnienia innych
nie wykazanych na niniejszej mapie
urządzeń podziemnych, które nie były
zgłoszone do inwentaryzacji.

w zakresie opracowania znajduje się
projektowana sieć eN

----- zakres opracowania

Poświadczam, że niniejszy dokument został opracowany w wyniku prac geodezyjnych i kartograficznych, których rezultaty zawiera operat techniczny pozytywnie zweryfikowany. Jednocześnie informuję, że jestem świadomy odpowiedzialności karnej za złożenie fałszywego oświadczenia	
Identyfikator zgłoszenia prac geodezyjnych	GD.6640.4475.2026
Organ służby geodezyjnej, który otrzymał zgłoszenie	Starostwo Powiatowe w Wejherowie
Wykonawca prac geodezyjnych	Wycena Nieruchomości, Usługi Geodezyjne ANIMA - Iwona Abramowicz
Nr oraz data sporządzenia dokumentu zawierającego wynik pozytywnej weryfikacji	Protokół Weryfikacji nr GD.6640.4475.2026.1 z dnia 25.06.2026 roku.
Imię i nazwisko oraz nr uprawnień zawodowych kierownika prac	Paweł Szczepanik Nr uprawnień 14859

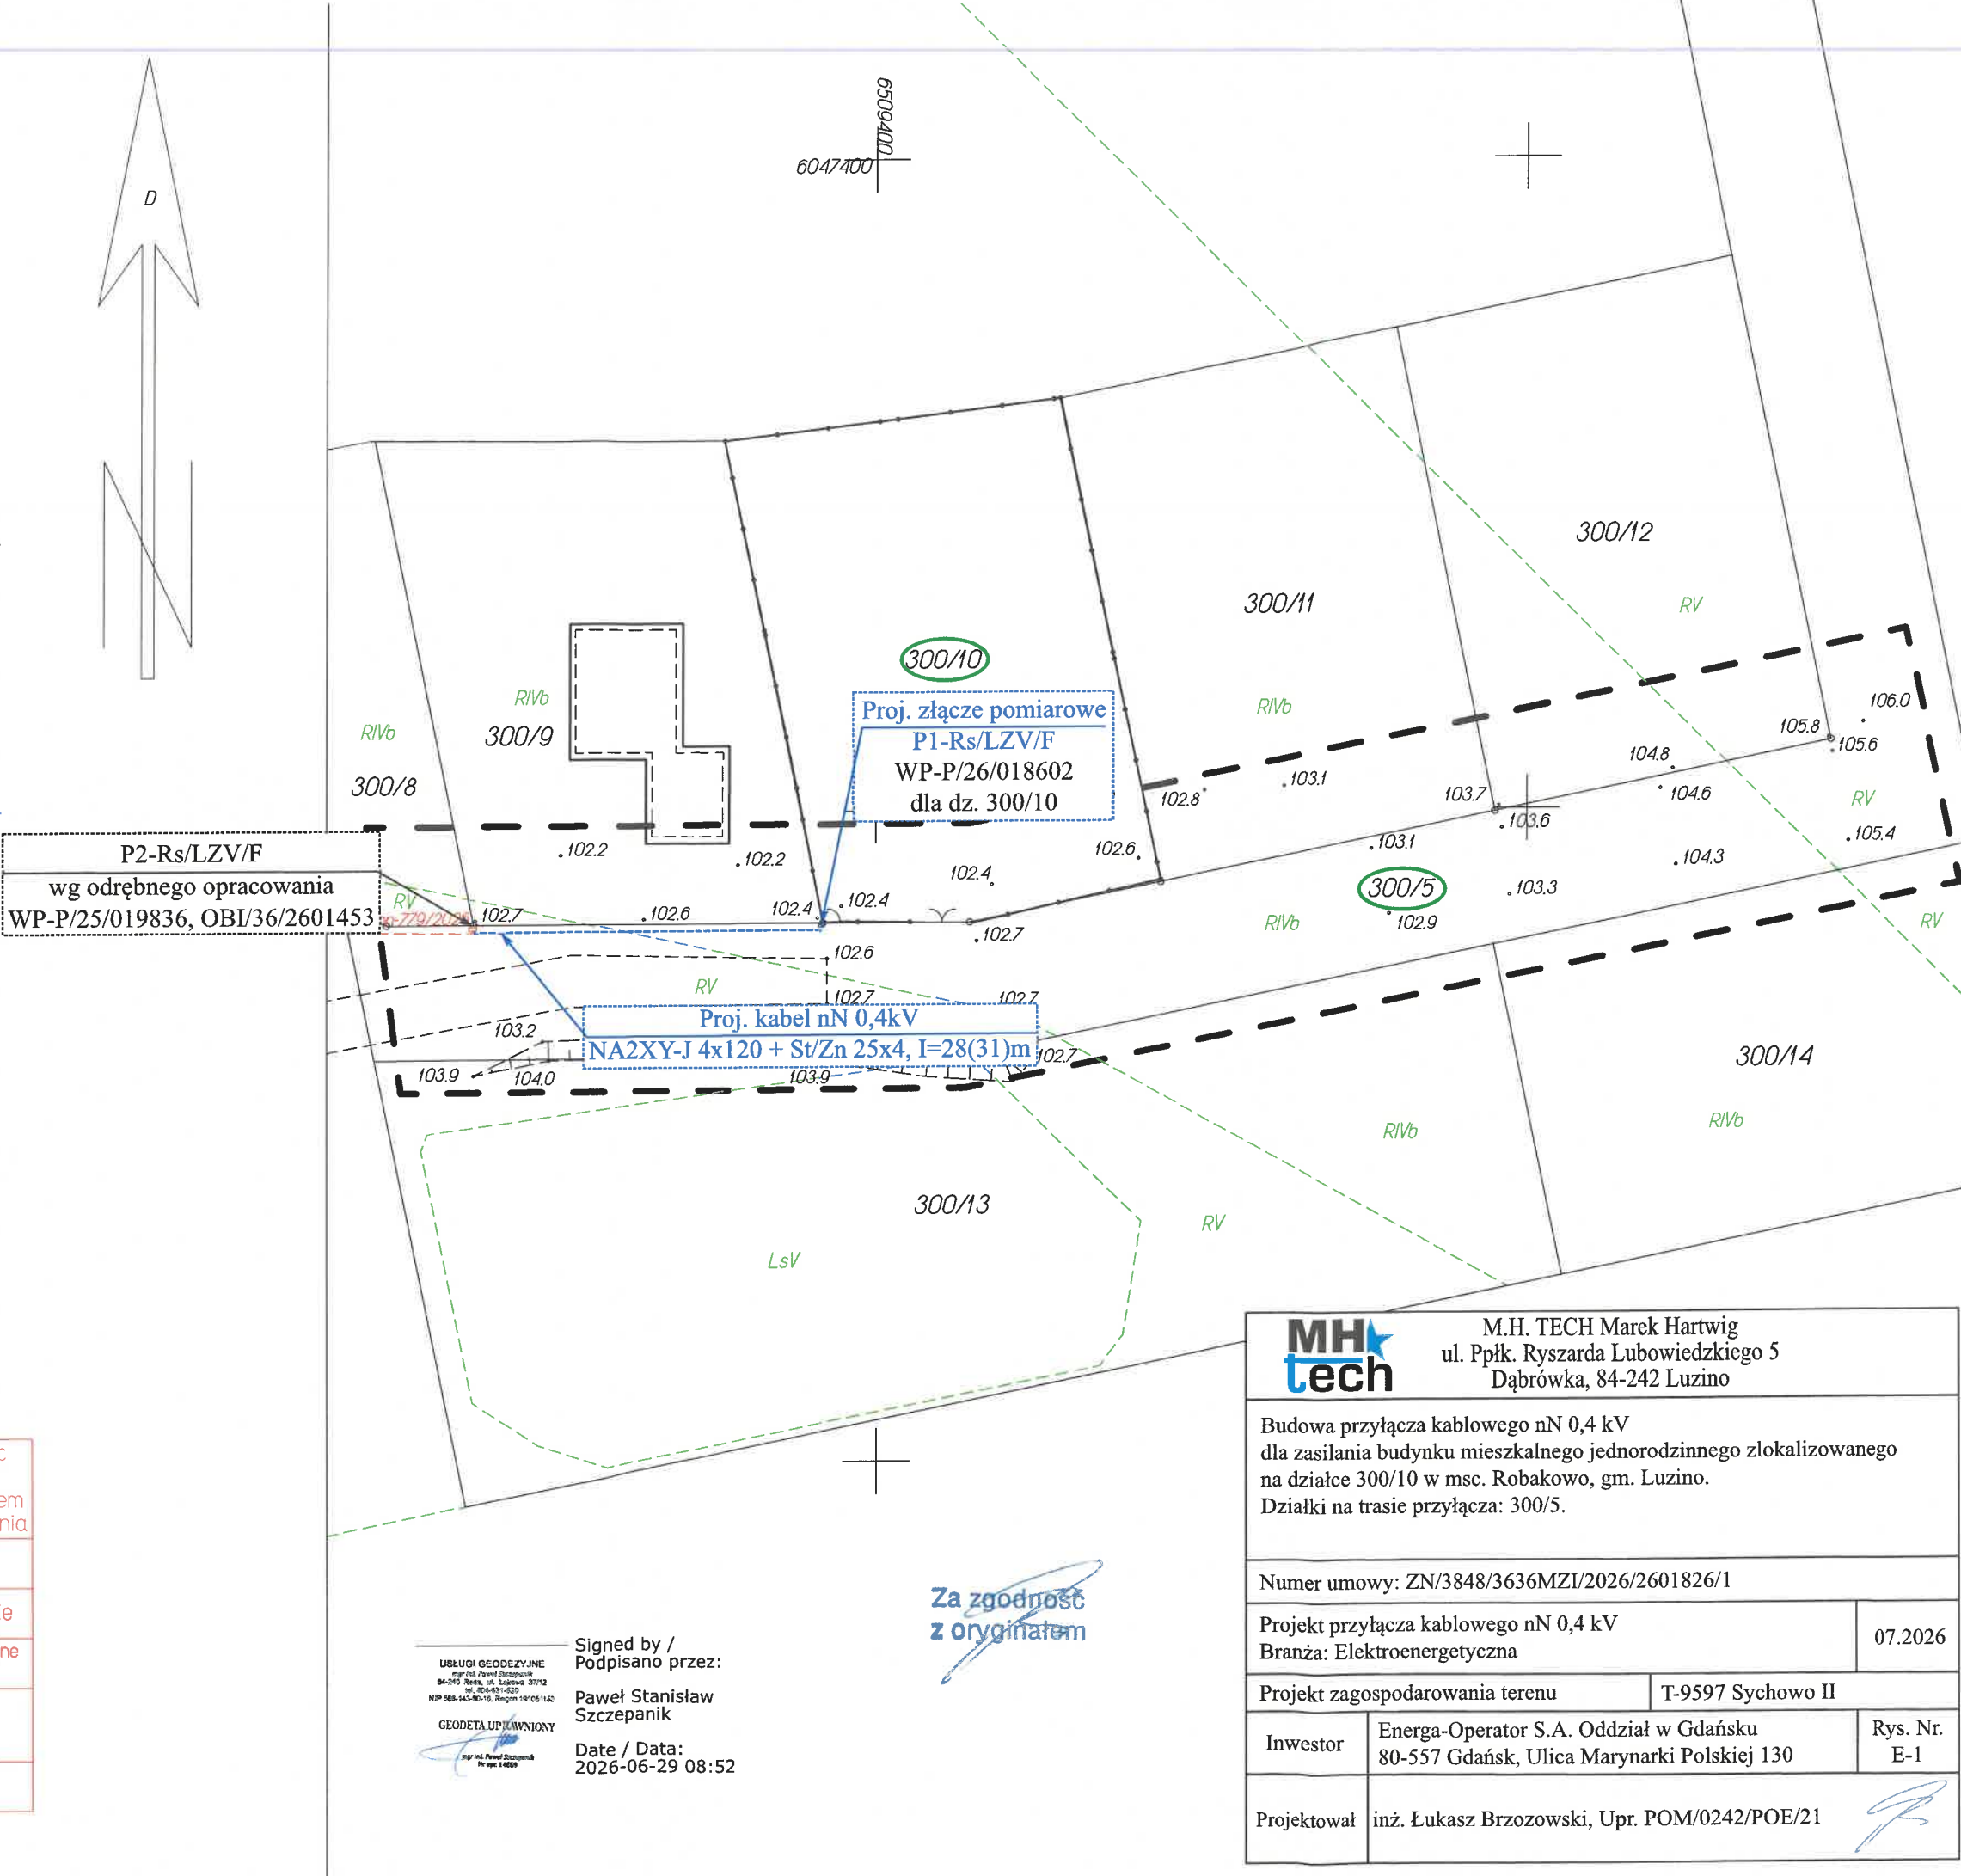

USŁUGI GEODEZYJNE
mgr inż. Paweł Szczepanik
64-400 Rybnik, ul. Łąkowa 7/712
tel. 80-851-020
NIP 565-143-90-16, REGON 191061152
GEODETA UPRAWNIENY
mgr inż. Paweł Szczepanik
Nr upr. 14859

Signed by /
Podpisano przez:
Paweł Stanisław
Szczepanik
Date / Data:
2026-06-29 08:52

Za zgodność
z oryginałem

		M.H. TECH Marek Hartwig ul. Ppłk. Ryszarda Lubowiedzkiego 5 Dąbrówka, 84-242 Luzino	
Budowa przyłącza kablowego nN 0,4 kV dla zasilania budynku mieszkalnego jednorodzinnego zlokalizowanego na działce 300/10 w msc. Robakowo, gm. Luzino. Działki na trasie przyłącza: 300/5.			
Numer umowy: ZN/3848/3636MZI/2026/2601826/1			
Projekt przyłącza kablowego nN 0,4 kV Branża: Elektroenergetyczna			07.2026
Projekt zagospodarowania terenu		T-9597 Sychowo II	
Inwestor	Energa-Operator S.A. Oddział w Gdańsku 80-557 Gdańsk, Ulica Marynarki Polskiej 130		Rys. Nr. E-1
Projektował	inż. Łukasz Brzozowski, Upr. POM/0242/POE/21		



Starosta Wejherowski
ul. 3 Maja 4
84-200 Wejherowo

Wejherowo, 13 lipca 2026 r.

PROTOKÓŁ Z NARADY KOORDYNACYJNEJ NR GD.6630.1034.2026

w sprawie sytuowania projektowanych sieci uzbrojenia terenu przeprowadzonej
za pomocą środków komunikacji elektronicznej w Starostwie Powiatowym w Wejherowie

Przedmiot narady koordynacyjnej

przyłącza (na podst. art.28b, ust. 7 ustawy PGiK) **elektroenergetyczne**

Lokalizacja obiektu	Robakowo, dz. 300/12, gm. Luzino	
Lista działek ewidencyjnych	Jednostka ew. Obręb ew.	Numery działek ewidencyjnych
	Luzino Robakowo	300/5, 300/12
Wnioskodawca	Marek Hartwig reprezentujący(a) podmiot MHTech Marek Hartwig , NIP: 5881526011 ul. Ppłk. Ryszarda Lubowiedzkiego 5, 84-242 Luzino	
Inwestor	Energa-Operator SA, ul. Marynarki Polskiej 130, 80-557 Gdańsk	
Projektant	Łukasz Brzozowski numer uprawnień: POM/0242/POE/21	
Data wpływu wniosku	3 lipca 2026 r.	
Data rozpoczęcia narady	6 lipca 2026 r.	
Data zakończenia narady	13 lipca 2026 r.	
Przewodniczący narady koordynacyjnej	Wacław Abramowicz Kierownik Referatu ZUD	

Lista uczestników narady koordynacyjnej

1	<i>Oznaczenie podmiotu:</i> Orange Polska Hurt <i>Stanowisko/uwagi:</i> Nie wyrażono stanowiska	Podmiot powiadomiony o naradzie drogą elektroniczną
2	<i>Oznaczenie podmiotu:</i> Światłowod Inwestycje Sp. z o.o. <i>Stanowisko/uwagi:</i> Nie wyrażono stanowiska	Podmiot powiadomiony o naradzie drogą elektroniczną
3	<i>Oznaczenie podmiotu:</i> CHOPIN Telewizja Kablowa Sp. z o.o. <i>Stanowisko/uwagi:</i> Projekt zaakceptowany	<i>Imię i nazwisko przedstawiciela</i> Tomasz Schmidtke <i>Udział w naradzie z wykorzystaniem środków komunikacji elektronicznej</i>
4	<i>Oznaczenie podmiotu:</i> ENERGA-OPERATOR S.A. Oddział w Gdańsku <i>Stanowisko/uwagi:</i> Projekt zaakceptowany	<i>Imię i nazwisko przedstawiciela</i> Michał Dzienisz <i>Udział w naradzie z wykorzystaniem środków komunikacji elektronicznej</i>
5	<i>Oznaczenie podmiotu:</i> Energa Oświetlenie Sp. z o.o. Grupa Orlen <i>Stanowisko/uwagi:</i> Projekt zaakceptowany	<i>Imię i nazwisko przedstawiciela</i> Łukasz Foltyn <i>Udział w naradzie z wykorzystaniem środków komunikacji elektronicznej</i>
6	<i>Oznaczenie podmiotu:</i> G.EN. Operator Sp. z o.o. <i>Stanowisko/uwagi:</i> Projekt zaakceptowany	<i>Imię i nazwisko przedstawiciela</i> Arkadiusz Grabski <i>Udział w naradzie z wykorzystaniem środków komunikacji elektronicznej</i>
7	<i>Oznaczenie podmiotu:</i> PSG Sp. zo.o. Oddział Zakład Gazowniczy w Gdańsku <i>Stanowisko/uwagi:</i> Projekt zaakceptowany	<i>Imię i nazwisko przedstawiciela</i> Jarosław Sobczyński <i>Udział w naradzie z wykorzystaniem środków komunikacji elektronicznej</i>

8	Oznaczenie podmiotu: Urząd Gminy Luzino	Imię i nazwisko przedstawiciela Szymon Meyer
	Stanowisko/uwagi: Projekt zaakceptowany	Udział w naradzie z wykorzystaniem środków komunikacji elektronicznej
9	Oznaczenie podmiotu: Zarząd Dróg Powiatowych w Wejherowie	Imię i nazwisko przedstawiciela Anna Hadas
	Stanowisko/uwagi: Projekt zaakceptowany	Udział w naradzie z wykorzystaniem środków komunikacji elektronicznej

W naradzie uczestniczył(a) z wykorzystaniem środków komunikacji elektronicznej przedstawiciel(ka) wnioskodawcy **Marek Hartwig**.

Treść protokołu uzgodniono z osobami, które uczestniczyły w naradzie wyłącznie za pomocą środków komunikacji elektronicznej.



Zeskanuj kod QR,
aby zlokalizować
wniosek na mapie

Z up. Starosty
Wacław Abramowicz
Kierownik Referatu ZUD

Protokolant
Agnieszka Górka

Dokument elektroniczny wygenerowany automatycznie dnia 13 lipca 2026 roku z systemu informatycznego iGeoMap/ePODGik, podpisany kwalifikowaną pieczęcią elektroniczną organu.

Załącznik do niniejszego protokołu stanowi dokumentacja projektowa, która została opatrzona elektroniczną pieczęcią kwalifikowaną organu zawierającą adnotację o sposobie przeprowadzenia narady, miejsce i termin jej zakończenia oraz znak sprawy zgodny z instrukcją kancelaryjną i nie wymaga dodatkowych pieczęci.

Weryfikacji dokumentu można dokonać na stronie <https://weryfikacjaprotokoluzud.epodgik.pl>.

MAPA SYTUACYJNO WYSOKOŚCIOWA
z uzbrojeniem podziemnym
SKALA 1:500
MAPA DO CELÓW PROJEKTOWYCH

woj. pomorskie
pow. wejherowski
gmina: Luzino
obręb: Robakowo
działka: 300/10; 12
ul. Królewska

stan (S+U+W) aktualny na dzień 08.04.2011 r.
układ odniesienia "2000/6"
poziom odniesienia "PL-EVRF2007-NH"

Sporządził :
GD.6640.4475.2026
Reda 24.06.2026 r.

Pomiar szczegółów metodą bezpośrednią


Wszelkie trwałe obiekty budowlane
podlegają wytyczeniu przez jednostkę
wykonawstwa geodezyjnego.

UWAGA !
Nie badano obciążeń nieruchomości
Nie wyklucza się istnienia innych
nie wykazanych na niniejszej mapie
urządzeń podziemnych, które nie były
zgłoszone do inwentaryzacji.

w zakresie opracowania znajduje się
projektowana sieć eN

----- zakres opracowania

Poświadczam, że niniejszy dokument został opracowany w wyniku prac geodezyjnych i kartograficznych, których rezultaty zawiera operat techniczny pozytywnie zweryfikowany. Jednocześnie informuję, że jestem świadomy odpowiedzialności karnej za złożenie fałszywego oświadczenia	
Identyfikator zgłoszenia prac geodezyjnych	GD.6640.4475.2026
Organ służby geodezyjnej, który otrzymał zgłoszenie	Starostwo Powiatowe w Wejherowie
Wykonawca prac geodezyjnych	Wycena Nieruchomości, Usługi Geodezyjne AWIWA - Iwona Abramowicz
Nr oraz data sporządzenia dokumentu zawierającego wynik pozytywnej weryfikacji	Protokół Weryfikacji nr GD.6640.4475.2026.1 z dnia 25.06.2026 roku.
Imię i zawisko oraz nr uprawnień zawodowych kierownika prac	Paweł Szczepanik Nr uprawnień 14859

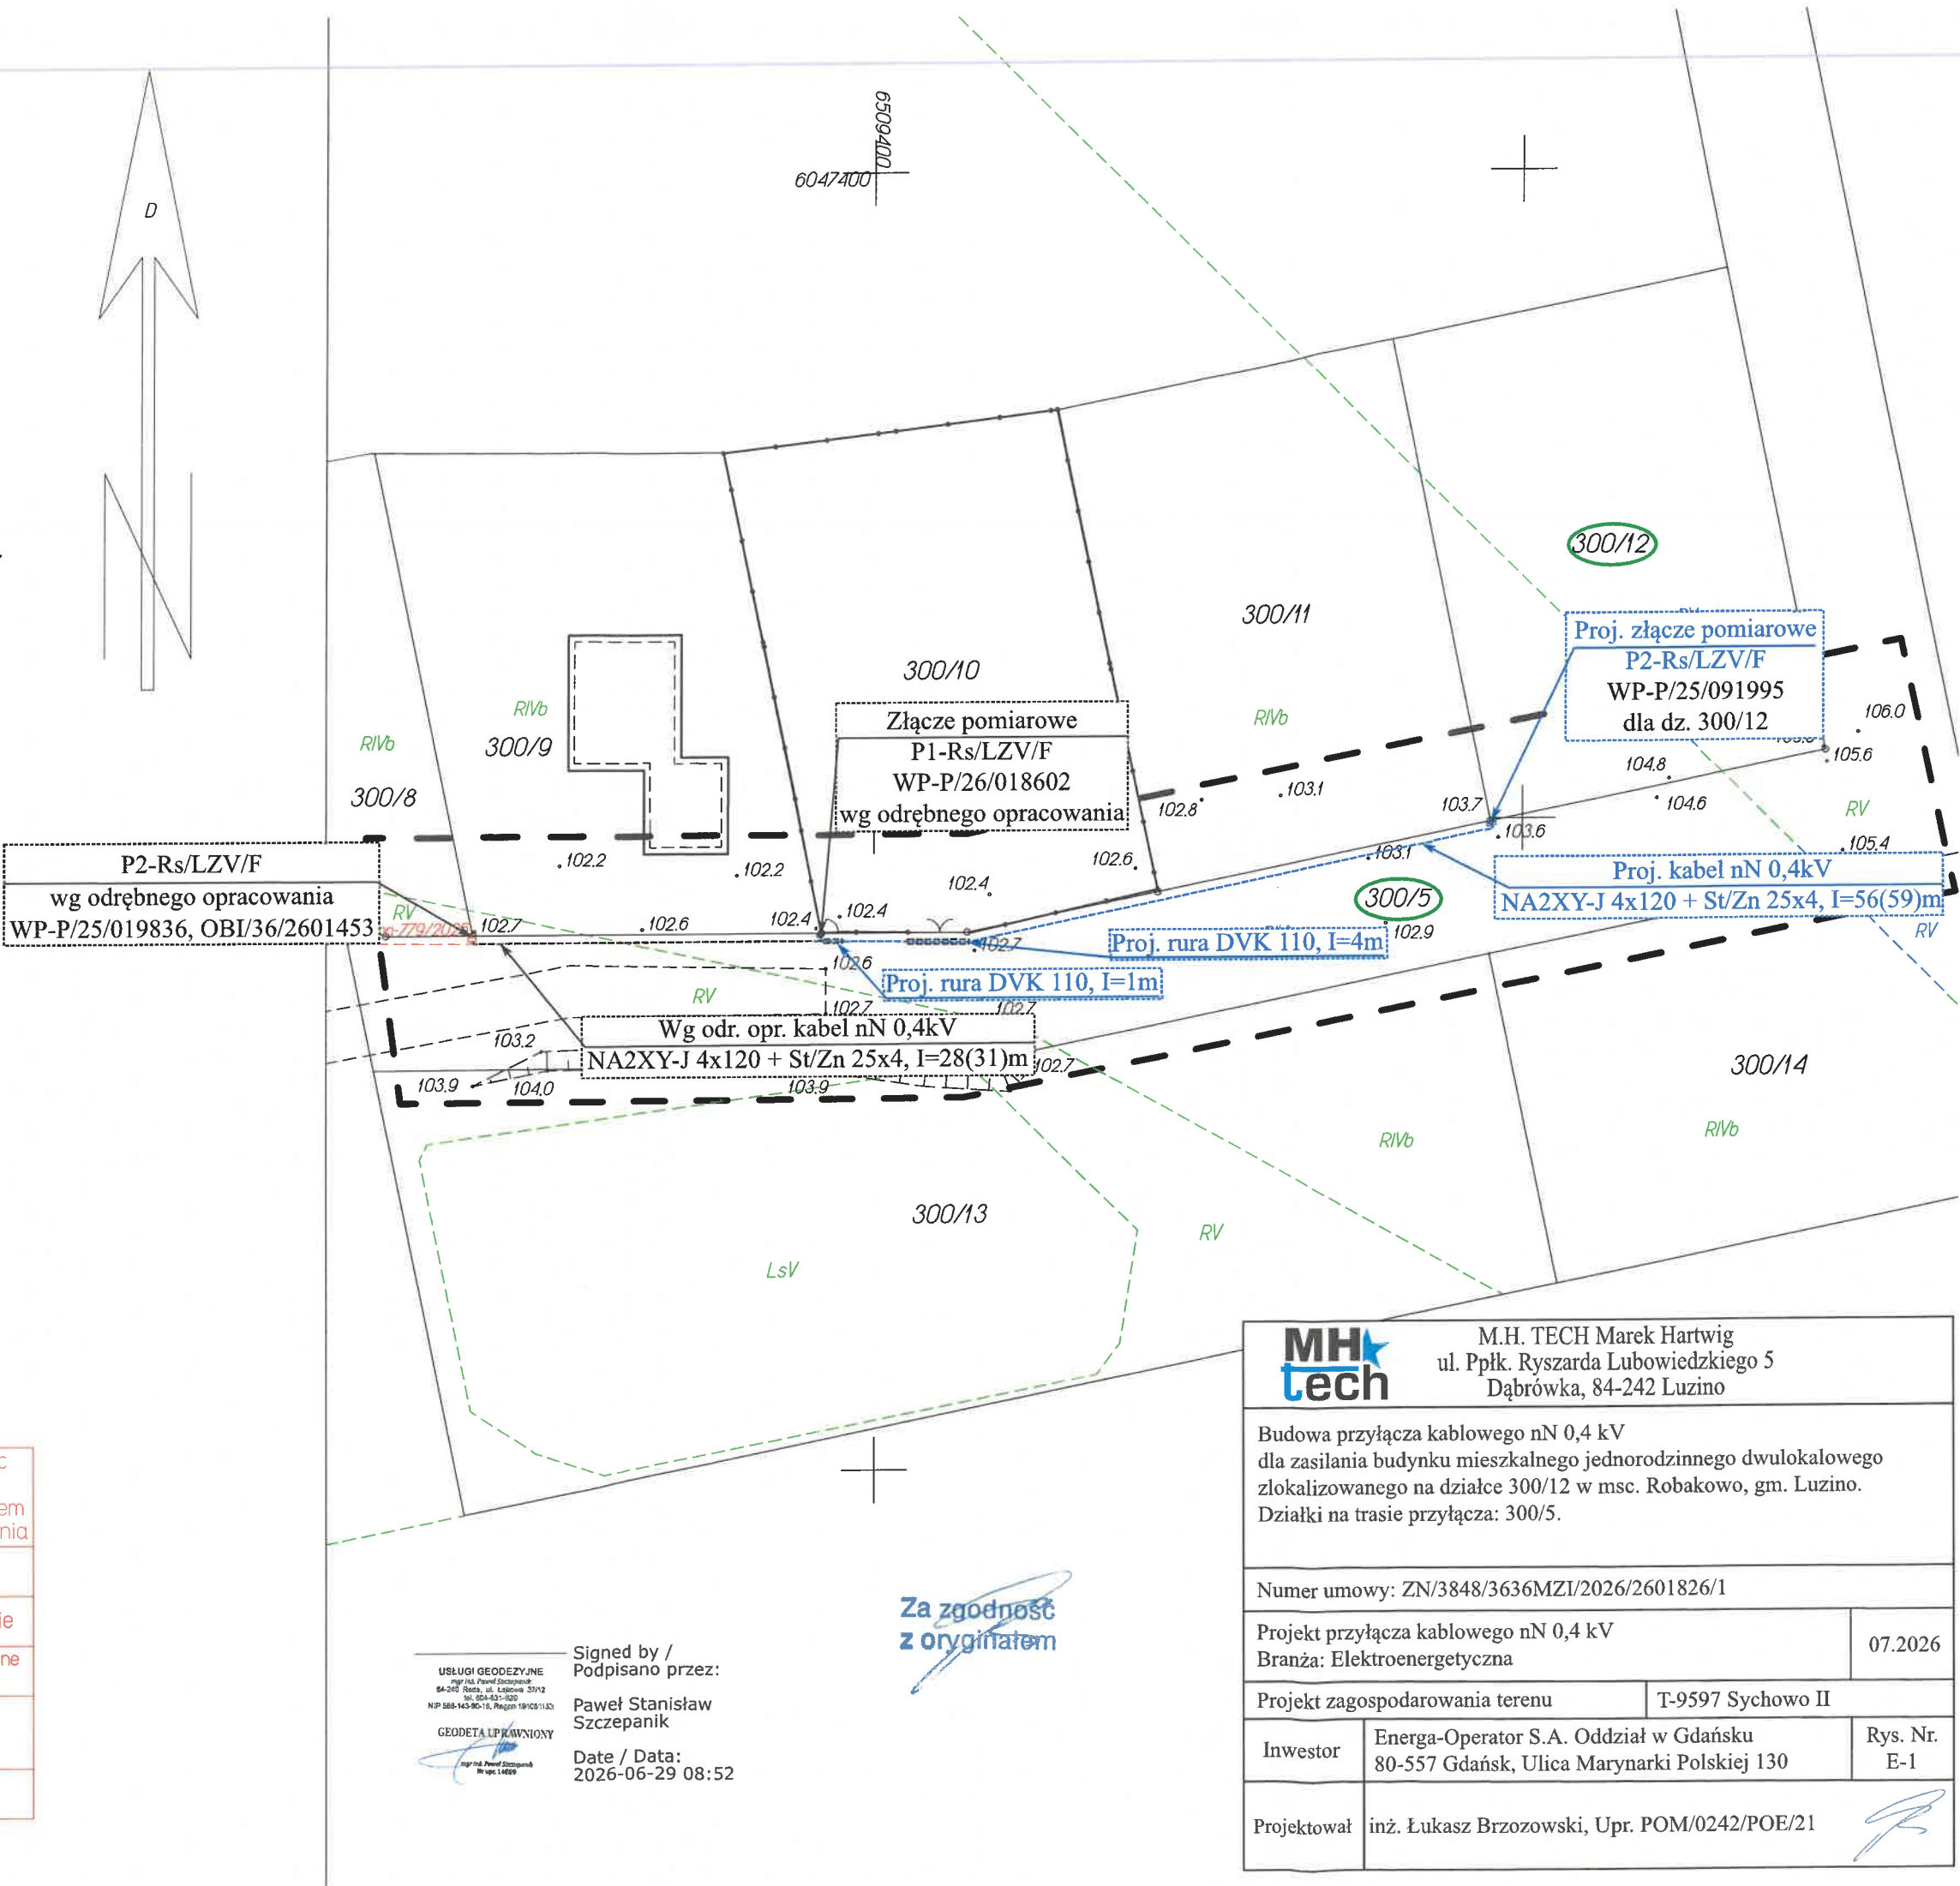

Signed by /
Podpisano przez:
Paweł Stanisław
Szczepanik
Date / Data:
2026-06-29 08:52

Za zgodność
z oryginałem

		M.H. TECH Marek Hartwig ul. Ppłk. Ryszarda Lubowiedzkiego 5 Dąbrówka, 84-242 Luzino	
Budowa przyłącza kablowego nN 0,4 kV dla zasilania budynku mieszkalnego jednorodzinnego dwulokalowego zlokalizowanego na działce 300/12 w msc. Robakowo, gm. Luzino. Działki na trasie przyłącza: 300/5.			
Numer umowy: ZN/3848/3636MZI/2026/2601826/1			
Projekt przyłącza kablowego nN 0,4 kV Branża: Elektroenergetyczna			07.2026
Projekt zagospodarowania terenu		T-9597 Sychowo II	
Inwestor	Energa-Operator S.A. Oddział w Gdańsku 80-557 Gdańsk, Ulica Marynarki Polskiej 130		Rys. Nr. E-1
Projektował	inż. Łukasz Brzozowski, Upr. POM/0242/POE/21		

9. Uzgodnienia branżowe – NIE DOTYCZY

10. Decyzje administracyjne – NIE DOTYCZY

11. Stan istniejący

W pobliżu działki, która ma zostać przyłączona znajduje się złącze wg odrębnego opracowania (WP-P/25/019836, OBI/36/2601453) zasilane z ist. stacji transformatorowej T-9597 Sychowo II.

12. Rozbiórki – NIE DOTYCZY

13. Linia SN (napowietrzna/kablowa) – NIE DOTYCZY

14. Stacja transformatorowa SN/nn - NIE DOTYCZY

15. Linia nn (napowietrzna/kablowa) - NIE DOTYCZY

16. Oświetlenie uliczne - NIE DOTYCZY

17. Przyłącza SN (napowietrzne/kablowe) - NIE DOTYCZY

18. Przyłącza nn (napowietrzne/kablowe)

18.1 Przyłącze kablowe nN 0,4 kV

Zgodnie z warunkami przyłączenia nr WP-P/26/018602 z dnia 26.03.2026r. oraz WP-P/25/091995 z dnia 25.11.2025r. projektuje się budowę złącz pomiarowych typu P1-Rs/LZV/F oraz P2-Rs/LZV/F dla zasilania budynku mieszkalnego jednorodzinnego oraz budynku mieszkalnego jednorodzinnego dwulokalowego. Z ZK wg odrębnego opracowania (WP-P/25/019836 dz. 300/9) należy wybudować przyłącze kablowe typu NA2XY-J 4x120, L=28(31)m do projektowanego złącza pomiarowego typu P1-Rs/LZV/F. Następnie z proj. P2 wybudować przyłącze kablowe typu NA2XY-J 4x120, L=56(59)m do projektowanego złącza pomiarowego typu P2-Rs/LZV/F.

18.2 Złącza kablowe

Projektuje się szafki pomiarowe typu P1-Rs/LZV/F oraz P2-Rs/LZV/F w obudowie z tworzywa termoutwardzalnego. Złącze wyposażone jest zgodnie ze standardami technicznymi Energa Operator S.A. Usytuować zgodnie z planem, rys. E-1.

19. Ochrona przeciwprzepięciowa linii SN - NIE DOTYCZY

20. Ochrona przeciwprzepięciowa stacji transfor. SN/nn - NIE DOTYCZY

21. Ochrona przeciwprzepięciowa linii nn

Równolegle z kablem ułożyć bednarke ocynkowaną St/Zn 25×4 łącząc ją z zaciskiem PEN w projektowanym złączu kablowym. Wartość rezystancji uziemienia projektowanego złącza kablowego nie powinna przekroczyć wartości podanych na schemacie – rys. E-2. W przypadku, gdy rezystancja uziomu okaże się większa niż wymagana, należy rozbudować go przez dodanie dodatkowych prętów typu „Galmar”. Dla uziemień miejscowych $R \leq 30\Omega$, dla uziemień wypadkowych $R \leq 5\Omega$.

22. Ochrona od porażen prądem elektrycznym w linii nap. SN – NIE DOTYCZY

23. Ochrona od porażen prądem elektrycznym w stacji trans. SN/nn – NIE DOTYCZY

24. Ochrona od porażen prądem elektrycznym w sieci nn

Ochronę podstawową zrealizować przez zastosowanie izolacji podstawowej przewodów i osprzętu oraz odbudów o stopniu ochrony IP 2X. Samoczynne wyłączanie zasilania zastosować jako ochronę dodatkową. Obwody zalicznikowe od złącza do tablicy głównej TG w budynkach mieszkalnych należy wykonać w układzie TN-S kosztem i staraniem użytkowników

Dobór zabezpieczeń oraz przewodów/kabli

OBIEKT: linia elektroenergetyczna kablowa w miejscowości:

Robakowo, dz. 300/10, 300/12

Gmina: Luzino

Obliczenia dla projektowanego przyłącza kablowego

nazwa odbioru	liczba odbiorców (rosnąco)	moc przył. (rosnąco) P _{o1} [kW]	wsp. jedn. (rosnąco) kz	moc oblicz. (rosnąco) P _{o2} [kW]	współ. mocy cos φ	prąd oblicz. IB [A]	prąd znamionowy zabezpiecznika			długość linii [m]	spadek napięcia ΔU [%]	kabel / przewód		warunki doboru kabla i zabezpieczenia wg: PN - HD 60364-4-43:2012	
							proj. In [A]	istn. In [A]	wsp. Kgp			typ	Iz [A]	warunek: IB<In<Iz	warunek: I ₂ <I _z *1,45
1	2	3	4	5	6	7	8	9	10	11	12	13	14	15	16
Z-301	1	7	1,00	7	0,93	10,86	100	100	1,6	18	0,019	YAKY 4x120	245	10,86 < 100 < 245	160 < 355,25
Z3601663	5	35	0,60	21	0,93	32,59	100	100	1,6	20	0,063	YAKXS 4x120	278	32,59 < 100 < 278	160 < 403,10
Z3610684	7	49	0,50	24,5	0,93	38,02	100	100	1,6	124	0,452	YAKXS 4x120	278	38,02 < 100 < 278	160 < 403,10
ZK wg odr. opr.	9	63	0,45	28,35	0,93	44,00	100	100	1,6	96	0,405	YAKXS 4x120	278	44,00 < 100 < 278	160 < 403,10
Proj. P2	12	84	0,43	36,12	0,93	56,06	100	100	1,6	90	0,484	YAKXS 4x120	278	56,06 < 100 < 278	160 < 403,10
razem:	12	84	0,43	36,12	0,93	56,06	100	100	1,6	348	1,422				

Obciążalność długotrwałą kabli podano wg. danych Tele-Fonika Kable S.A.
Obliczenia wykonano dla wkładów topikowych typu WTN prod. APENA

OPRACOWAŁ: Łukasz Brzozowski,
Upr. POM/0242/POE/21



Obliczenie skuteczności ochrony przeciwporażeniowej samoczynne wyłączenie zasilania

Gmina: Luzino

Obliczenia dla projektowanego przyłącza kablowego

Element pętli zwarcia	R żyły głównej [Ω/km]	X żyły głównej [Ω/km]	miejsce zwarcia	Długość linii [m]	IMPEDANCJA pętli zwarcia			prąd zwarcia I _z [A]	t max wył. [sek.]	Istn. urządzenie zabezpieczające			max. / proj. urządzenie zabezpieczające				Warunek samoczynnego wyłączenia: I _z -I _a dla I _{stn.} dla max. / proj.			
					R [Ω]	X [Ω]	Z [Ω]			typ	In [A]	współ. k	I _a [A]	typ	In [A]	współ. k		I _a [A]		
1		2	3	4	5	6	7	8	9	10	11	12	13	14	15	16	17	18	19	20
Transformator 100 kVA																				
YAXXS 4x120	0,2530	0,0800	Proj. P2		90	0,0455	0,0144	0,0529	4346,81	5	1 gF	100	2,5	250	1 gF	100	2,5	250	spełniony	spełniony
YAXXS 4x120	0,2530	0,0800	ZK wg odr. opr		96	0,0486	0,0154	0,0564	4075,13	5	1 gF	100	2,5	250	1 gF	100	2,5	250	spełniony	spełniony
YAXXS 4x120	0,2530	0,0800	Z3610684		124	0,0627	0,0198	0,0729	3154,94	5	1 gF	100	2,5	250	1 gF	100	2,5	250	spełniony	spełniony
YAXXS 4x120	0,2530	0,0800	Z3601663		20	0,0101	0,0032	0,0118	19560,62	5	1 gF	100	2,5	250	1 gF	100	2,5	250	spełniony	spełniony
YAKY 4x120	0,2530	0,0800	Z-301		18	0,0091	0,0029	0,0106	21734,03	5	1 gF	100	2,5	250	1 gF	100	2,5	250	spełniony	spełniony
TRAFO:						0,2113	0,1184	0,2642	870,46	5	1 gF	100	2,5	250	1 gF	100	2,5	250	spełniony	spełniony

OPRACOWAŁ: Łukasz Brzozowski,
Upr. POM/0242/POE/21



26. Opinia geotechniczna – NIE DOTYCZY

27. Zestawienie danych na umieszczenie urz. w pasie drogowym – NIE DOTYCZY

28. Kolizje / skrzyżowania – NIE DOTYCZY

29. Ingerencja w zielen wysoką

Na trasie planowanej inwestycji nie występuje zielen wysoka podlegająca inwentaryzacji.

30. Ochrona konserwatorska – NIE DOTYCZY

31. Opis projektu zagospodarowania terenu – NIE DOTYCZY

32. Obszar oddziaływania inwestycji - NIE DOTYCZY

33. Uwagi

Całość robót wykonać zgodnie z projektem, z aktualnie obowiązującymi Przepisami Budowy Urządzeń Elektroenergetycznych oraz przestrzegać przepisów BiHP, warunków i nakazów zawartych w decyzjach, postanowieniach, opiniach oraz uzgodnieniach.

Do odbioru technicznego dostarczyć protokoły pomiarów rezystencji izolacji kabla zasilającego, rezystencji uziemienia, pomiaru skuteczności zerowania oraz inwentaryzację geodezyjną złącza.

Kabel układać zgodnie z obowiązującymi przepisami. Kabel układać na dnie wykopu na głębokości min. 0,7 m, pod jezdniami na głębokości 1 m. Po ułożeniu kabel należy przysypać warstwą pisaku min. 10 cm oraz warstwą rodzimego gruntów grubości 15 cm., na której należy ułożyć taśmę koloru niebieskiego (kabel nn). Następnie zasypać wykop oraz doprowadzić teren do stanu pierwotnego. Linię kablową należy oznakować na całej długości w opaski kablowe w odstępach co 10 m oraz w miejscach charakterystycznych (np. mufy, przepusty).

Treść opisu wykonać zgodnie z opracowaniem: „STANDARDY OZNAKOWANIA I NUMERACJI OBIEKTÓW ENERGETYCZNYCH”.

Opaski powinny zawierać takie informacje jak:

- Typ kabla,
- Przekrój kabla,
- Przebieg trasy,
- Rok ułożenia.

ZESTAWIENIE MONTAŻOWE KABLI I OSPRZĘTU KABLOWEGO nn - 0,4kV

Obiekt: Robakowo, dz. 300/10, 300/12, gm. Luzino

Odcinek od - do	Typ i przekrój kabla	Trasa linii kablowej		Całkowita długość linii kablowej		Wykopy o szer. 0,4m		Wykopy o szer. 0,4m		Układanie kabli				Podsyпка piaskowa szerokości 0,4m										Złącze kablowo-pomiarowe typu P2-Rs/LZV/F		Złącze kablowo-pomiarowe typu P1-Rs/LZV/F		Ogranicznik mocy 25A		Wkładka bezpiecznikowa WT-00/gG 40A		Wkładka bezpiecznikowa WT-00/gG 50A		Bednarka ocynkowana Fe/Zn 25x4							Uziom						Tabliczki opisowe na kabel		Folia niebieska	
		m	m	

Kabe NA2XY-J 4x120 = 90m - całkowita długość
Łukasz Brzozowski,
Upr. POM/0242/POE/21

MAPA SYTUACYJNO WYSOKOŚCIOWA
z uzbrojeniem podziemnym
SKALA 1:500
MAPA DO CELÓW PROJEKTOWYCH

woj. pomorskie
pow. wejherowski
gmina: Luzino
obręb: Robakowo
działka: 300/10; 12
ul. Królewska

stan (S+U+W) aktualny na dzień 08.04.2011 r.
układ odniesienia "2000/6"
poziom odniesienia "PL-EVRF2007-NH"

Sporządził :
GD.6640.4475.2026
Reda 24.06.2026 r.

Pomiar szczegółów metodą bezpośrednią


Wszelkie trwałe obiekty budowlane
podlegają wytyczeniu przez jednostkę
wykonawstwa geodezyjnego.

UWAGA !
Nie badano obciążeń nieruchomości
Nie wyklucza się istnienia innych
nie wykazanych na niniejszej mapie
urządzeń podziemnych, które nie były
zgłoszone do inwentaryzacji.



w zakresie opracowania znajduje się
projektowana sieć eN

----- zakres opracowania

Poświadczam, że niniejszy dokument został opracowany w wyniku prac geodezyjnych i kartograficznych, których rezultaty zawiera operat techniczny pozytywnie zweryfikowany. Jednocześnie informuję, że jestem świadomy odpowiedzialności karnej za złożenie fałszywego oświadczenia	
Identyfikator zgłoszenia prac geodezyjnych	GD.6640.4475.2026
Organ służby geodezyjnej, który otrzymał zgłoszenie	Starostwo Powiatowe w Wejherowie
Wykonawca prac geodezyjnych	Wycena Nieruchomości, Usługi Geodezyjne AWIWA - Iwona Abramowicz
Nr oraz data sporządzenia dokumentu zawierającego wynik pozytywnej weryfikacji	Protokół Weryfikacji nr GD.6640.4475.2026.1 z dnia 25.06.2026 roku.
Imię i zawisko oraz nr uprawnień zawodowych kierownika prac	Paweł Szczepanik Nr uprawnień 14859

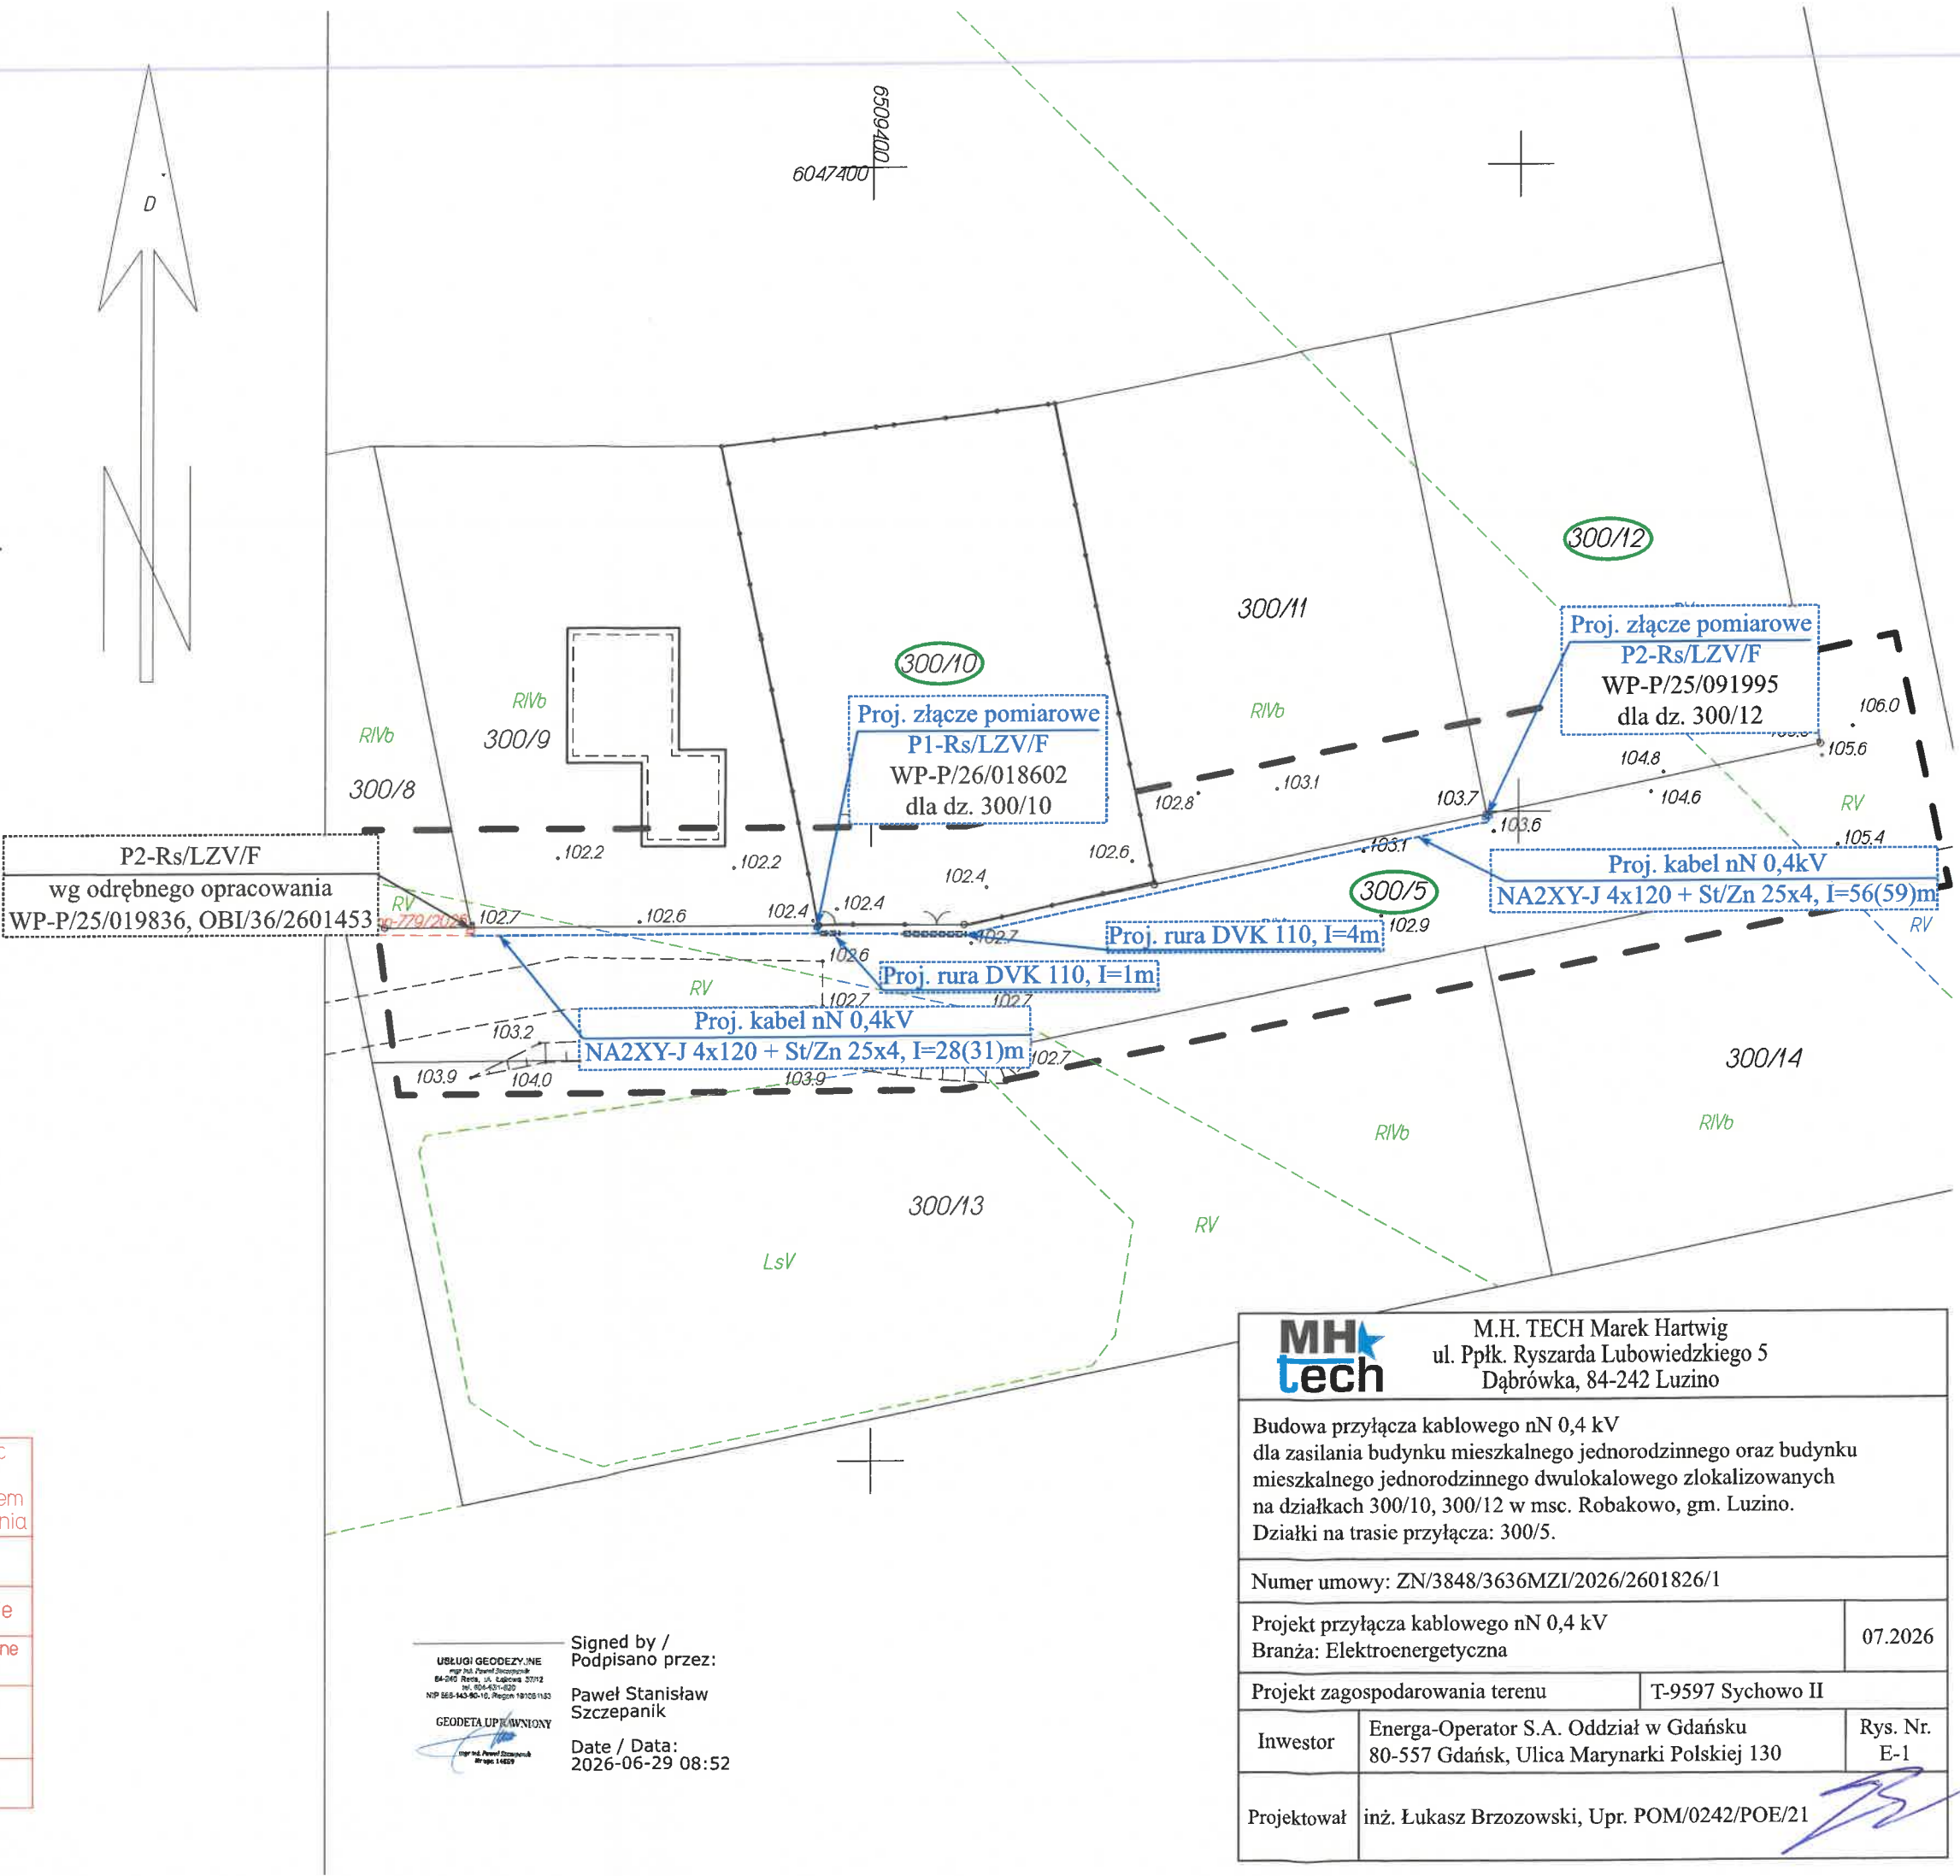


MH tech M.H. TECH Marek Hartwig ul. Płk. Ryszarda Lubowiedzkiego 5 Dąbrowka, 84-242 Luzino	
Budowa przyłącza kablowego nN 0,4 kV dla zasilania budynku mieszkalnego jednorodzinnego oraz budynku mieszkalnego jednorodzinnego dwulokalowego zlokalizowanych na działkach 300/10, 300/12 w msc. Robakowo, gm. Luzino. Działki na trasie przyłącza: 300/5.	
Numer umowy: ZN/3848/3636MZI/2026/2601826/1	
Projekt przyłącza kablowego nN 0,4 kV Branża: Elektroenergetyczna	07.2026
Projekt zagospodarowania terenu T-9597 Sychowo II	
Inwestor Energa-Operator S.A. Oddział w Gdańsku 80-557 Gdańsk, Ulica Marynarki Polskiej 130	Rys. Nr. E-1
Projektował inż. Łukasz Brzozowski, Upr. POM/0242/POE/21	

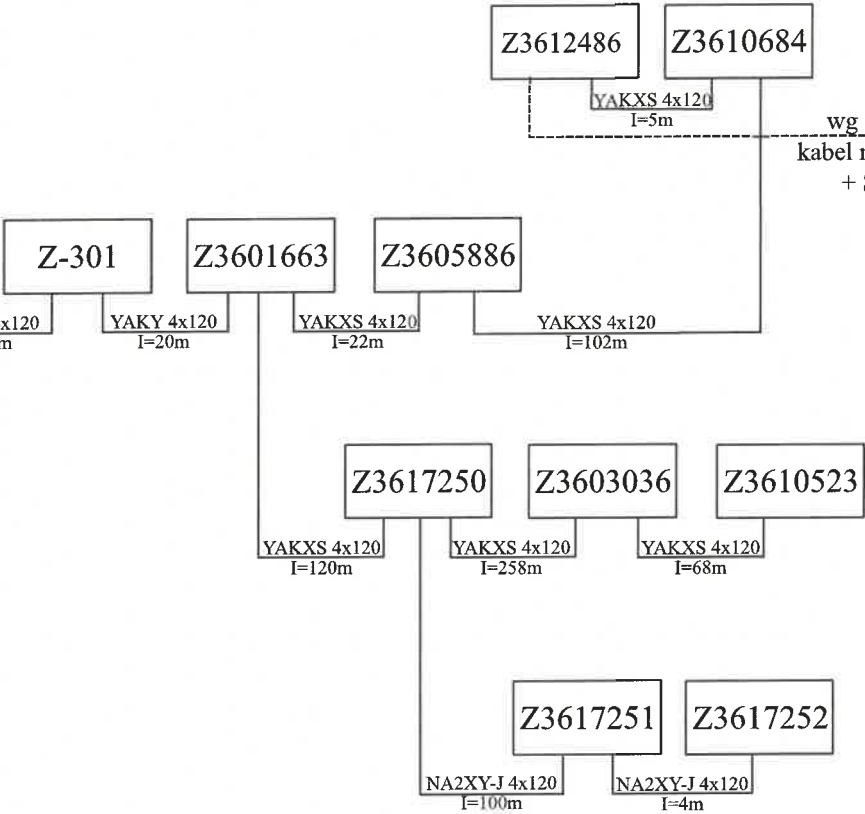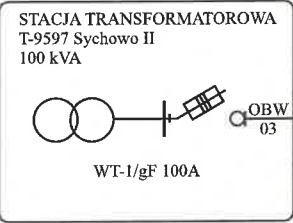


wg odrębnego opracowania
kabel nN 0,4kV NA2XY-J 4x120
+ St/Zn 25x4, I=88(91)m

Złącze pomiarowe
P2-Rs/LZV/F
WP-P/25/019836
wg odrębnego opracowania

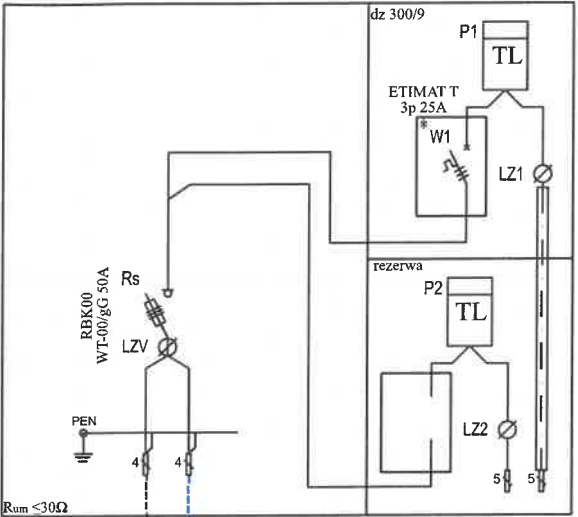


Proj. kabel nN 0,4kV
NA2XY-J 4x120 + St/Zn 25x4, I=28(31)m

Proj. złącze pomiarowe
P1-Rs/LZV/F
WP-P/26/018602
dla dz. 300/10

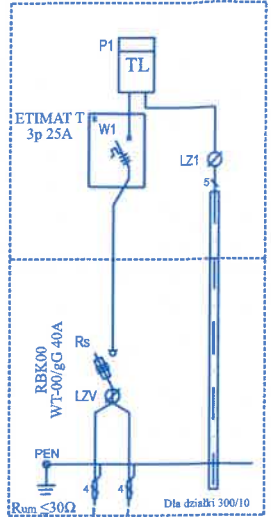

Proj. kabel nN 0,4kV
NA2XY-J 4x120 + St/Zn 25x4,
I=56(59)m

Proj. złącze pomiarowe
P2-Rs/LZV/F
WP-P/25/091995
dla dz. 300/12

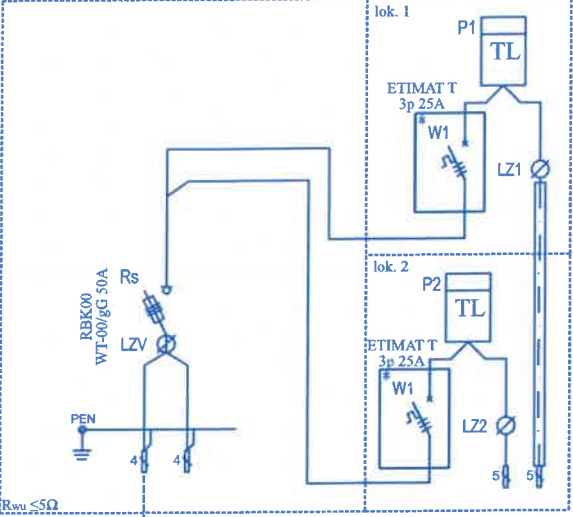

M.H. TECH Marek Hartwig
ul. Płk. Ryszarda Lubowiedzkiego 5
Dąbrówka, 84-242 Luzino

Budowa przyłącza kablowego nN 0,4 kV
dla zasilania budynku mieszkalnego jednorodzinnego oraz budynku
mieszkalnego jednorodzinnego zlokalizowanego
na działce 300/10, 300/12 w msc. Robakowo, gm. Luzino.
Działki na trasie przyłącza: 300/5.

Numer umowy: ZN/3848/3636MZI/2026/2601826/1

Projekt przyłącza kablowego nN 0,4 kV
Branża: Elektroenergetyczna

07.2026

Projekt zagospodarowania terenu

T-9597 Sychowo II

Inwestor

Energa-Operator S.A. Oddział w Gdańsku
80-557 Gdańsk, Ulica Marynarki Polskiej 130

Rys. Nr.
E-2

Projektował

inż. Łukasz Brzozowski, Upr. POM/0242/POE/21